SAOBRAĆAJNI INSTITUT CIP

САОБРАЋАЈНИ ИНСТИТУТ ЦИП д.о.о.
11000 БЕОГРАД, НЕМАЊИНА 6/IV
тел: 011/3618-134, факс: 011/3618-324,
web site: www.sicip.co.rs
CHINA RAILWAY DESIGN CORPORATION
КОСТЕ РАЦИНА 166, 11000 БЕОГРАД

中国铁设
CRDC

2/2.1.2.3.1 НАСЛОВНА СТРАНА

2/2 ПРОЈЕКАТ ТРАСЕ ПРУГЕ И СТАНИЦА - ДОЊИ И ГОРЊИ СТРОЈ

Инвеститор:
„Инфраструктура Железнице Србије“ а.д.
Немањина 6/4, Београд

Наручилац:
Конзорцијум фирми: China Railway International Corporation Ltd. (CRIC)
China Communication Construction Company Ltd. (CCCC)

Објекат:
Пруга Београд - Суботица државна граница (Келебија), **ДЕОНИЦА ПРУГЕ НОВИ САД - СУБОТИЦА - ДРЖАВНА ГРАНИЦА (КЕЛЕБИЈА),** у Новом Саду, Кисачу, Степановићеву, Змајеву, Врбасу, Ловћенцу, Малом Иђошу, Бачкој Тополи, Жеднику, Наумовићеву и Суботици, К.О. Нови Сад I, К.О. Нови Сад IV, К.О. Кисач, К.О. Руменка, К.О. Степановићево, К.О. Ченеј, К.О. Бачко Добро Поље, К.О. Врбас, К.О. Врбас - град, К.О. Змајево, К.О. Куцура, К.О. Ловћенац, К.О. Мали Иђош, К.О. Фекетић, К.О. Бачка Топола, К.О. Бачка Топола - Град, К.О. Мали Београд, К.О. Биково, К.О. Доњи Град, К.О. Жедник, К.О. Нови Град, К.О. Палић, К.О. Стари Град, на катастарским парцелама према списку приложеном у Главној свесци

Врста техничке документације:
ПГД- Пројекат за грађевинску дозволу

Назив и ознака дела пројекта:
ПРОЈЕКАТ ТРАСЕ ПРУГЕ И СТАНИЦА - ДОЊИ И ГОРЊИ СТРОЈ
2/2.1.2.3 Пројекат трасе пруге и станица - доњи и горњи строј -
Отворена пруга Нови Сад - Руменка део 3/3
- попречни профили везних, теретних и прикључних пруга,
карактеристични профили

За грађење / извођење радова:
Нова градња

Пројектант:
Саобраћајни институт ЦИП, д.о.о.
Немањина 6/ IV, Београд
351-02-02009/2017-07

Одговорно лице пројектанта:
Генерални директор:
Милутин Игњатовић, дипл. инж.

Потпис:

Milutin Ignjatović 226692666-0104943710139
Digitally signed by Milutin Ignjatović 226692666-0104943710139
Date: 2021.07.26 14:26:43 +02'00'

Одговорни пројектант:
Даница Панић, маст.инж.грађ.
Лиценца број: 430И071 20

Потпис:
Даница Панић

Danica Panić
Digitally signed by Danica Panić
Date: 2021.07.26 09:49:40 +02'00'

Број дела пројекта:
2020-250-САО-2/2.1.2.3

Место и датум:
Београд, април 2021.год.

CeS.TRA

ТЕХНИЧКА КОНТРОЛА ПРОЈЕКТА ЗА ГРАЂЕВИНСКУ ДОЗВОЛУ

2/2.1.2.3 ПРОЈЕКАТ ТРАСЕ ПРУГЕ И СТАНИЦА - ДОЊИ И ГОРЊИ СТРОЈ – ОТВОРЕНА ПРУГА НОВИ САД -РУМЕНКА - ДЕО 3/3 - ПОПРЕЧНИ ПРОФИЛИ ВЕЗНИХ, ТЕРЕТНИХ И ПРИКЉУЧНИХ ПРУГА, КАРАКТЕРИСТИЧНИ ПРОФИЛИ

Објекта: Пруга Београд - Суботица - државна граница (Келебија), **ДЕОНИЦА ПРУГЕ НОВИ САД - СУБОТИЦА - ДРЖАВНА ГРАНИЦА (КЕЛЕБИЈА)**, у Новом Саду, Кисачу, Степановићеву, Змајеву, Врбасу, Ловћенцу, Малом Иђошу, Бачкој Тополи, Жеднику, Наумовићеву и Суботици, К.О. Нови Сад I, К.О. Нови Сад IV, К.О. Кисач, К.О. Руменка, К.О. Степановићево, К.О. Ченеј, К.О. Бачко Добро Поље, К.О. Врбас, К.О. Врбас - град, К.О. Змајево, К.О. Куцура, К.О. Ловћенац, К.О. Мали Иђош, К.О. Фекетић, К.О. Бачка Топола, К.О. Бачка Топола - Град, К.О. Мали Београд, К.О. Биково, К.О. Доњи Град, К.О. Жедник, К.О. Нови Град, К.О. Палић, К.О. Стари Град, на катастарским парцелама према списку приложеном у Главној свесци, на основу Закона о планирању и изградњи („Службени гласник РС" бр. 72/09, 81/09 – исправка, 64/10 – одлука УС, 24/11, 121/12, 42/13 – одлука УС, 50/13 – одлука УС, 98/13 – одлука УС, 132/14, 145/14, 83/18, 31/19, 37/19 - др. Закон, 9/20 и 52/21) и одредби Правилника о садржини, начину и поступку израде и начину вршења контроле техничке документације према класи и намени објеката ("Службени гласник РС", бр. 73/2019), извршена је техничка контрола предметне документације, од стране предузећа CESTRA d.o.o. Београд.

ПРОЈЕКАТ СЕ ПРИХВАТА

Вршилац техничке контроле:	CESTRA d.o.o, Макензијева 57, Београд
Број лиценце:	351-02-03374/2020-09 од 18.03.2021.
Одговорно лице/Заступник:	Директор: Драган Милић, дипл.грађ.инж.

Потпис:

	Dragan Milić Digitally signed by Dragan Milić Date: 2021.07.29 15:14:22 +01'00'

Вршилац техничке контроле:	Јасна Стојиљковић – Милић, дипл.грађ.инж.
Број лиценце:	312 G369 08

Потпис:

	Jasna Stojiljković-Milić Digitally signed by Jasna Stojiljković-Milić Date: 2021.07.29 15:16:32 +01'00'

Вршилац техничке контроле:	Мирко Јокановић, дипл.грађ.инж.
Број лиценце:	315 5216 03

Потпис:

	Mirko Jokanović 260850667-3110943710164 Digitally signed by Mirko Jokanović 260850667-3110943710164 DN: l=Beograd, cn=Mirko Jokanović 260850667-3110943710164 Date: 2021.07.29 13:54:32 +02'00'

Број техничке документације:	A10312-61/21
Место и датум:	Београд, 2021.

2/2.1.2.3.2 САДРЖАЈ

ПРОЈЕКАТ ТРАСЕ ПРУГЕ И СТАНИЦА - ДОЊИ И ГОРЊИ СТРОЈ
ОТВОРЕНА ПРУГА НОВИ САД - РУМЕНКА
-ДЕО 3-

2/2.1.2.3.1.	**Насловна страна**	
2/2.1.2.3.2.	**Садржај**	
2/2.1.2.3.3.	**Решење о одређивању одговорног пројектанта**	
2/2.1.2.3.4.	**Изјава одговорног пројектанта**	
2/2.1.2.7.	**Графичка документација**	
	Попречни профили леви теретни	
2/2.1.2.7.3.33.	Попречни профили км 0+000.00 - км 0+225.00	Р 1:100
2/2.1.2.7.3.34.	Попречни профили км 0+250.00 - км 0+475.00	Р 1:100
2/2.1.2.7.3.35.	Попречни профили км 0+500.00 - км 0+725.00	Р 1:100
2/2.1.2.7.3.36.	Попречни профили км 0+750.00 - км 0+975.00	Р 1:100
2/2.1.2.7.3.37.	Попречни профили км 1+000.00 - км 1+175.00	Р 1:100
2/2.1.2.7.3.38.	Попречни профили км 1+200.00 - км 1+375.00	Р 1:100
2/2.1.2.7.3.39.	Попречни профили км 1+400.00 - км 1+575.00	Р 1:100
2/2.1.2.7.3.40.	Попречни профили км 1+600.00 - км 1+925.00	Р 1:100
2/2.1.2.7.3.41.	Попречни профили км 1+950.00 - км 2+175.00	Р 1:100
	Попречни профили десни теретни	
2/2.1.2.7.3.42.	Попречни профили км 1+000.00 - км 1+175.00	Р 1:100
2/2.1.2.7.3.43.	Попречни профили км 1+200.00 - км 1+375.00	Р 1:100
2/2.1.2.7.3.44.	Попречни профили км 1+400.00 - км 1+625.00	Р 1:100
2/2.1.2.7.3.45	Попречни профили км 1+650.00 - км 1+875.00	Р 1:100
2/2.1.2.7.3.46.	Попречни профили км 1+900.00 - км 2+125.00	Р 1:100
	Попречни профили колосек за Сомбор	
2/2.1.2.7.3.47.	Попречни профили км 0+000.00 - км 0+225.00	Р 1:100
2/2.1.2.7.3.48.	Попречни профили км 0+250.00 - км 0+475.00	Р 1:100
2/2.1.2.7.3.49.	Попречни профили км 0+500.00 - км 0+725.00	Р 1:100
2/2.1.2.7.3.50.	Попречни профили км 0+750.00 - км 1+075.00	Р 1:100
2/2.1.2.7.3.51.	Попречни профили км 1+100.00 - км 1+425.00	Р 1:100
2/2.1.2.7.3.52.	Попречни профили км 1+450.00 - км 1+825.00	Р 1:100
	Попречни профили колосек за Тител	
2/2.1.2.7.3.53.	Попречни профили км 0+000.00 - км 0+225.00	Р 1:100
2/2.1.2.7.3.54.	Попречни профили км 0+250.00 - км 0+550.00	Р 1:100
2/2.1.2.7.3.55.	Попречни профили км 0+575.00 - км 0+850.00	Р 1:100
2/2.1.2.7.3.56.	Попречни профили км 0+875.00 - км 1+150.00	Р 1:100
	Попречни профили везни колосек 1	
2/2.1.2.7.3.57.	Попречни профили км 0+500.00 - км 0+725.00	Р 1:100
2/2.1.2.7.3.58.	Попречни профили км 0+750.00 - км 0+975.00	Р 1:100
2/2.1.2.7.3.59.	Попречни профили км 1+000.00 - км 1+175.00	Р 1:100
2/2.1.2.7.3.60.	Попречни профили км 1+200.00 - км 1+375.00	Р 1:100
2/2.1.2.7.3.61.	Попречни профили км 1+400.00 - км 1+625.00	Р 1:100

	Попречни профили колосек Ранжирна излаз	
2/2.1.2.7.3.62.	Попречни профили км 2+450.00 - км 2+800.00	Р 1:100
	Карактеристични попречни профили	
2/2.1.2.7.4.1	Карактеристични попречни профил на км 77+725.00 Карактеристични попречни профил на км 78+025.00	Р 1:50
2/2.1.2.7.4.2	Карактеристични попречни профил на км 79+275.00 Карактеристични попречни профил на км 80+175.00	Р 1:50
2/2.1.2.7.4.3	Карактеристични попречни профил на км 80+975.00 Карактеристични попречни профил на км 81+500.00	Р 1:50
2/2.1.2.7.4.4	Карактеристични попречни профили прикључних пруга на км 0+900.00, км 0+750.00	Р 1:50
2/2.1.2.7.4.5	Карактеристични попречни профили теретних колосека на км 1+025.00, км 1+550.00	Р 1:50

2/2.1.2.3.3 РЕШЕЊЕ О ОДРЕЂИВАЊУ ОДГОВОРНОГ ПРОЈЕКТАНТА

На основу Члана 128, Закона о планирању и изградњи (“Службени гласник РС”, бр. 72/09, 81/09-исправка, 64/10- одлука УС, 24/11, 121/12, 42/13-одлука УС, 50/13-одлука УС, 98/13-одлука УС, 132/14, 145/14, 83/2018, 31/2019, 37/2019 - др.закон и 9/2020) и одредби Правилника о садржини, начину и поступку израде и начину вршења контроле техничке документације према класи и намени објеката (“Службени гласник РС”, бр. 73/2019) као:

ОДГОВОРНИ ПРОЈЕКТАНТ

за израду **ПРОЈЕКТА ТРАСЕ ПРУГЕ И СТАНИЦА - ДОЊИ И ГОРЊИ СТРОЈ**
2/2.1.2.3 Пројекат трасе пруге и станица - доњи и горњи строј - Отворена пруга Нови Сад - Руменка део 3/3 - попречни профили везних, теретних и прикључних пруга, карактеристични профили, који је део ПГД - Пројекта за грађевинску дозволу за изградњу пруге Београд - Суботица државна граница (Келебија), **ДЕОНИЦА ПРУГЕ НОВИ САД - СУБОТИЦА - ДРЖАВНА ГРАНИЦА (КЕЛЕБИЈА)**, у Новом Саду, Кисачу, Степановићеву, Змајеву, Врбасу, Ловћенцу, Малом Иђошу, Бачкој Тополи, Жеднику, Наумовићеву и Суботици, К.О. Нови Сад I, К.О. Нови Сад IV, К.О. Кисач, К.О. Руменка, К.О. Степановићево, К.О. Ченеј, К.О. Бачко Добро Поље, К.О. Врбас, К.О. Врбас - град, К.О. Змајево, К.О. Куцура, К.О. Ловћенац, К.О. Мали Иђош, К.О. Фекетић, К.О. Бачка Топола, К.О. Бачка Топола - Град, К.О. Мали Београд, К.О. Биково, К.О. Доњи Град, К.О. Жедник, К.О. Нови Град, К.О. Палић, К.О. Стари Град, на катастарским парцелама према списку приложеном у Главној свесци, одређује се:

Даница Панић, маст.инж.грађ. ____________________________________ 430И071 20

Пројектант:	САОБРАЋАЈНИ ИНСТИТУТ ЦИП д.о.о., Београд Немањина 6/IV
Одговорно лице/заступник:	Генерални директор: Милутин Игњатовић, дипл. инж.
	Потпис:
Број техничке документације:	2020-250-2/2.1.2.3
Место и датум:	Београд, април 2021.год.

2/2.1.2.3.4 ИЗЈАВА ОДГОВОРНОГ ПРОЈЕКТАНТА

Одговорни пројектант **ПРОЈЕКТА ТРАСЕ ПРУГЕ И СТАНИЦА - ДОЊИ И ГОРЊИ СТРОЈ-2/2.1.2.3 Пројекат трасе пруге и станица - доњи и горњи строј - Отворена пруга Нови Сад - Руменка део 3/3 - попречни профили везних, теретних и прикључних пруга, карактеристични профили**, који је део ПГД - Пројекта за грађевинску дозволу за изградњу пруге Београд - Суботица државна граница (Келебија), **ДЕОНИЦА ПРУГЕ НОВИ САД - СУБОТИЦА - ДРЖАВНА ГРАНИЦА (КЕЛЕБИЈА)**, у Новом Саду, Кисачу, Степановићеву, Змајеву, Врбасу, Ловћенцу, Малом Иђошу, Бачкој Тополи, Жеднику, Наумовићеву и Суботици, К.О. Нови Сад I, К.О. Нови Сад IV, К.О. Кисач, К.О. Руменка, К.О. Степановићево, К.О. Ченеј, К.О. Бачко Добро Поље, К.О. Врбас, К.О. Врбас - град, К.О. Змајево, К.О. Куцура, К.О. Ловћенац, К.О. Мали Иђош, К.О. Фекетић, К.О. Бачка Топола, К.О. Бачка Топола - Град, К.О. Мали Београд, К.О. Биково, К.О. Доњи Град, К.О. Жедник, К.О. Нови Град, К.О. Палић, К.О. Стари Град, на катастарским парцелама према списку приложеном у Главној свесци:

Даница Панић, маст.инж.грађ.

ИЗЈАВЉУЈЕМ

1. да је пројекат у свему у складу са издатим Локацијским условима:

-бр. ROP-MSGI-28188-LOCH-4/2020, Заводни број: 350-02-00031/2020-14 од 06.04.2020,

-бр. ROP-MSGI-28188-LOCH-4/2020, Заводни број: 350-02-00031/2020-14 од 07.04.2020 – Решење о исправци грешке,

-бр. ROP-MSGI-7141-LOC-1/2020, Заводни број: 350-02-00109/2020-14 од 08.05.2020,

-бр. ROP-MSGI-931-LOC-3/2020, Заводни број: 350-02-00192/2020-14 од 29.05.2020;

2. да је пројекат израђен у складу са Законом о планирању и изградњи, прописима, стандардима и нормативима из области изградње објеката и правилима струке;

3. да је пројекат у свему у складу са начинима за обезбеђење испуњења основних захтева за објекат прописаних елаборатима и студијама.

Одговорни пројектант:	Даница Панић, маст.инж.грађ.
Број лиценце:	430И071 20
	Потпис: Даница Панић
Број техничке документације:	2020-250-2/2.1.2.3
Место и датум:	Београд, април 2021.год.

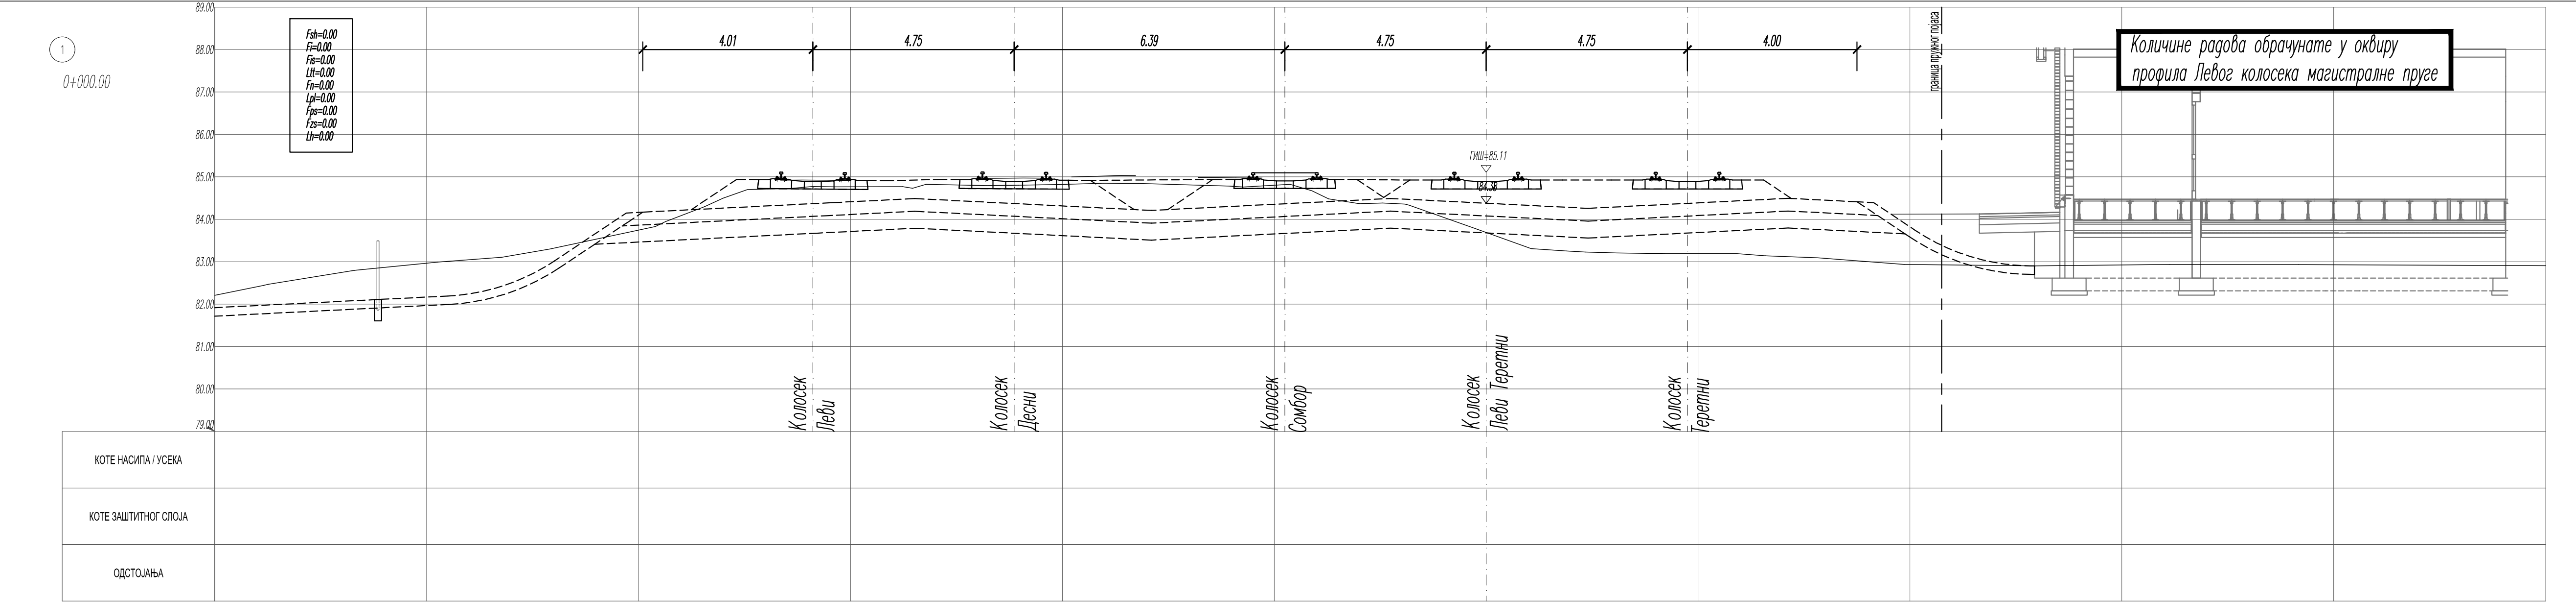

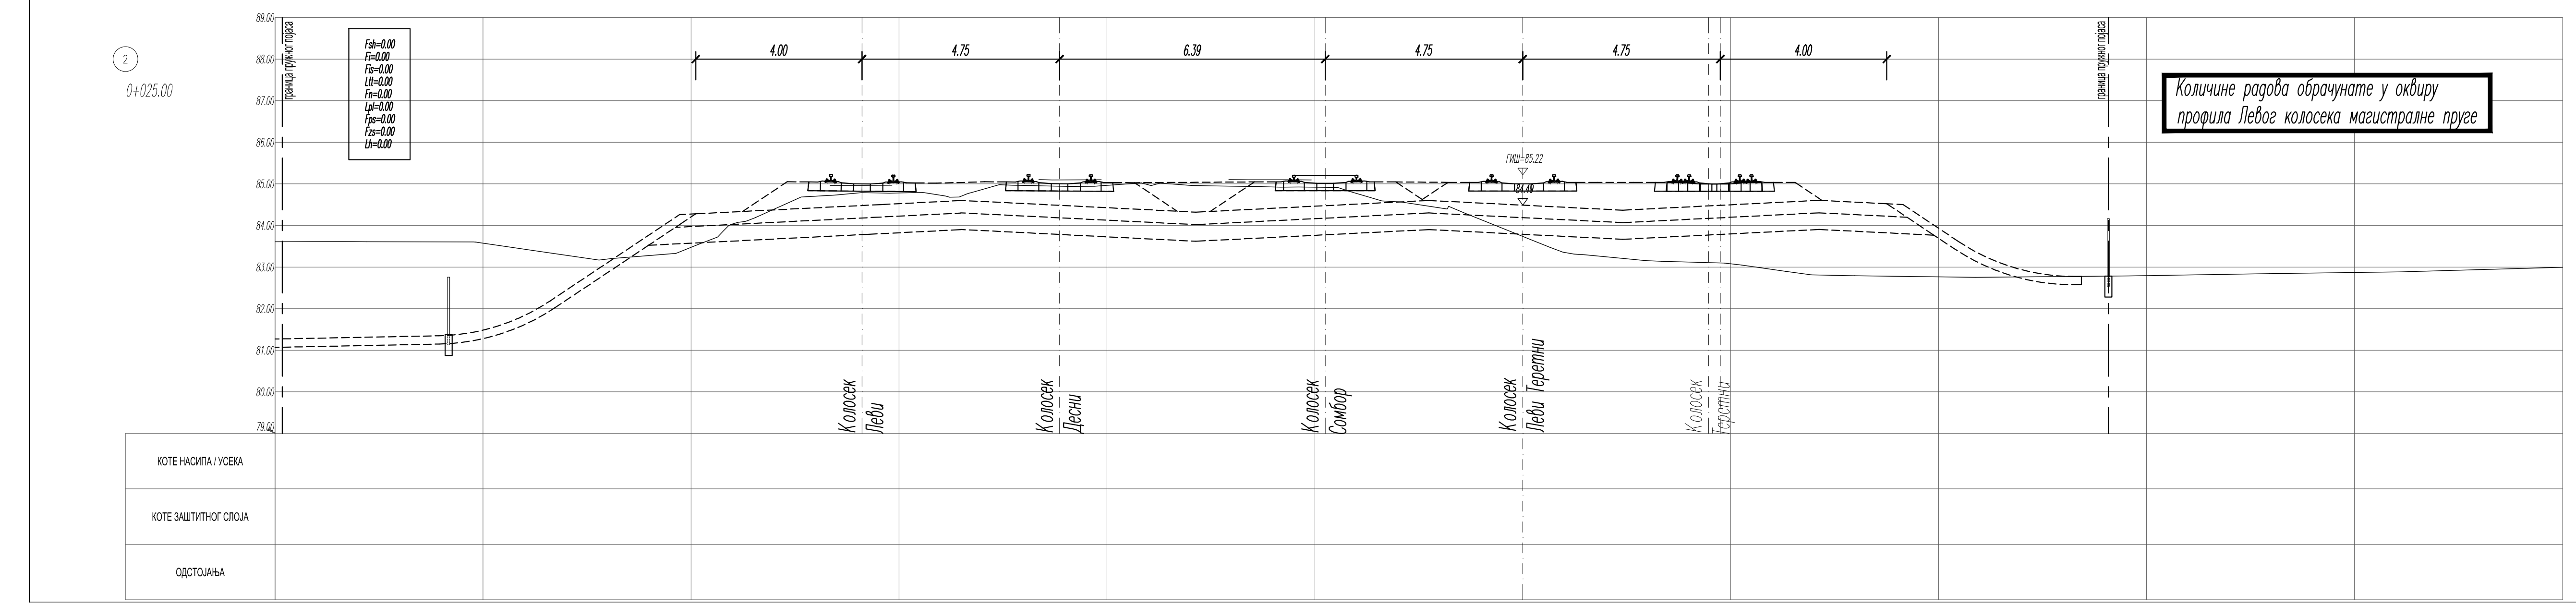

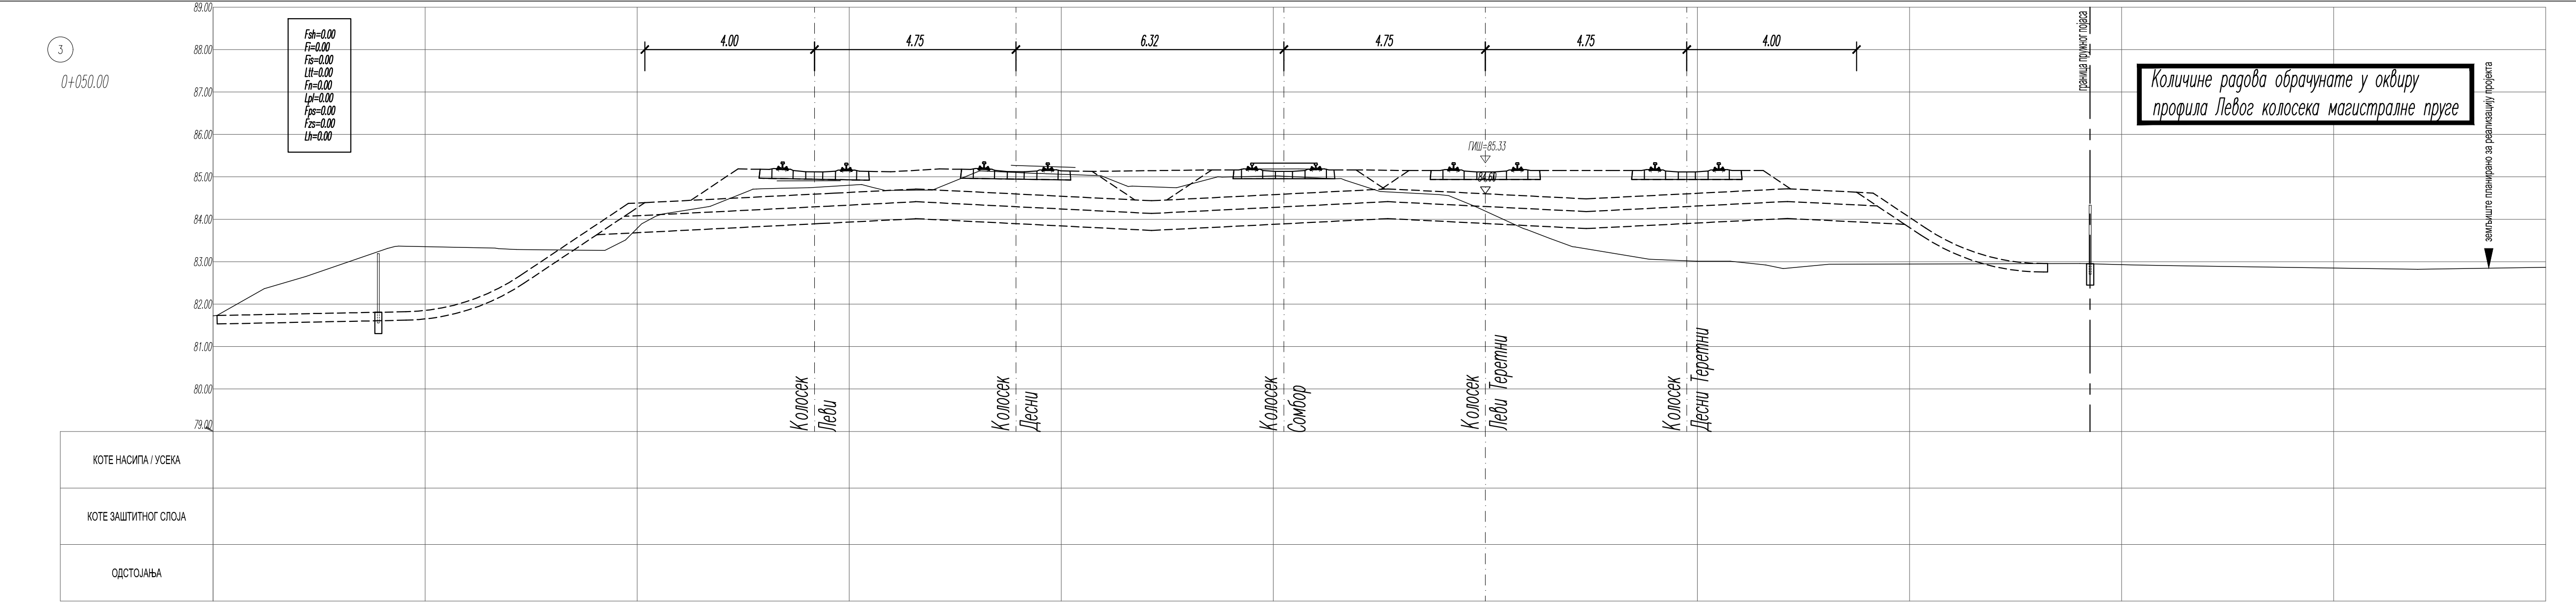

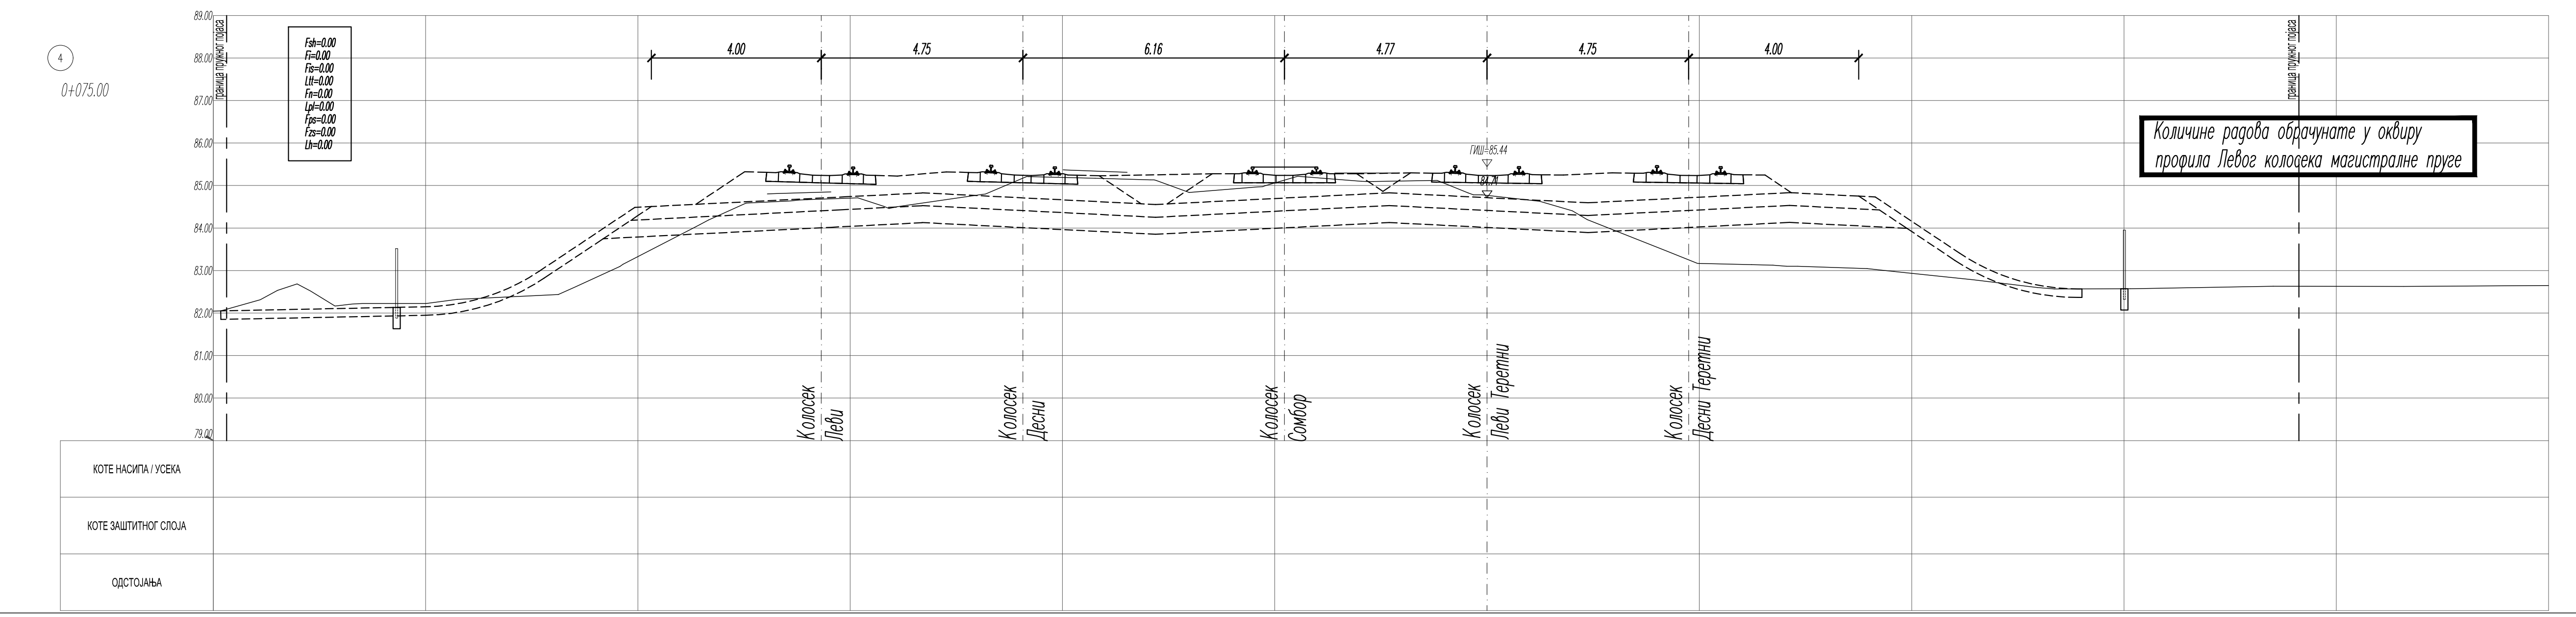

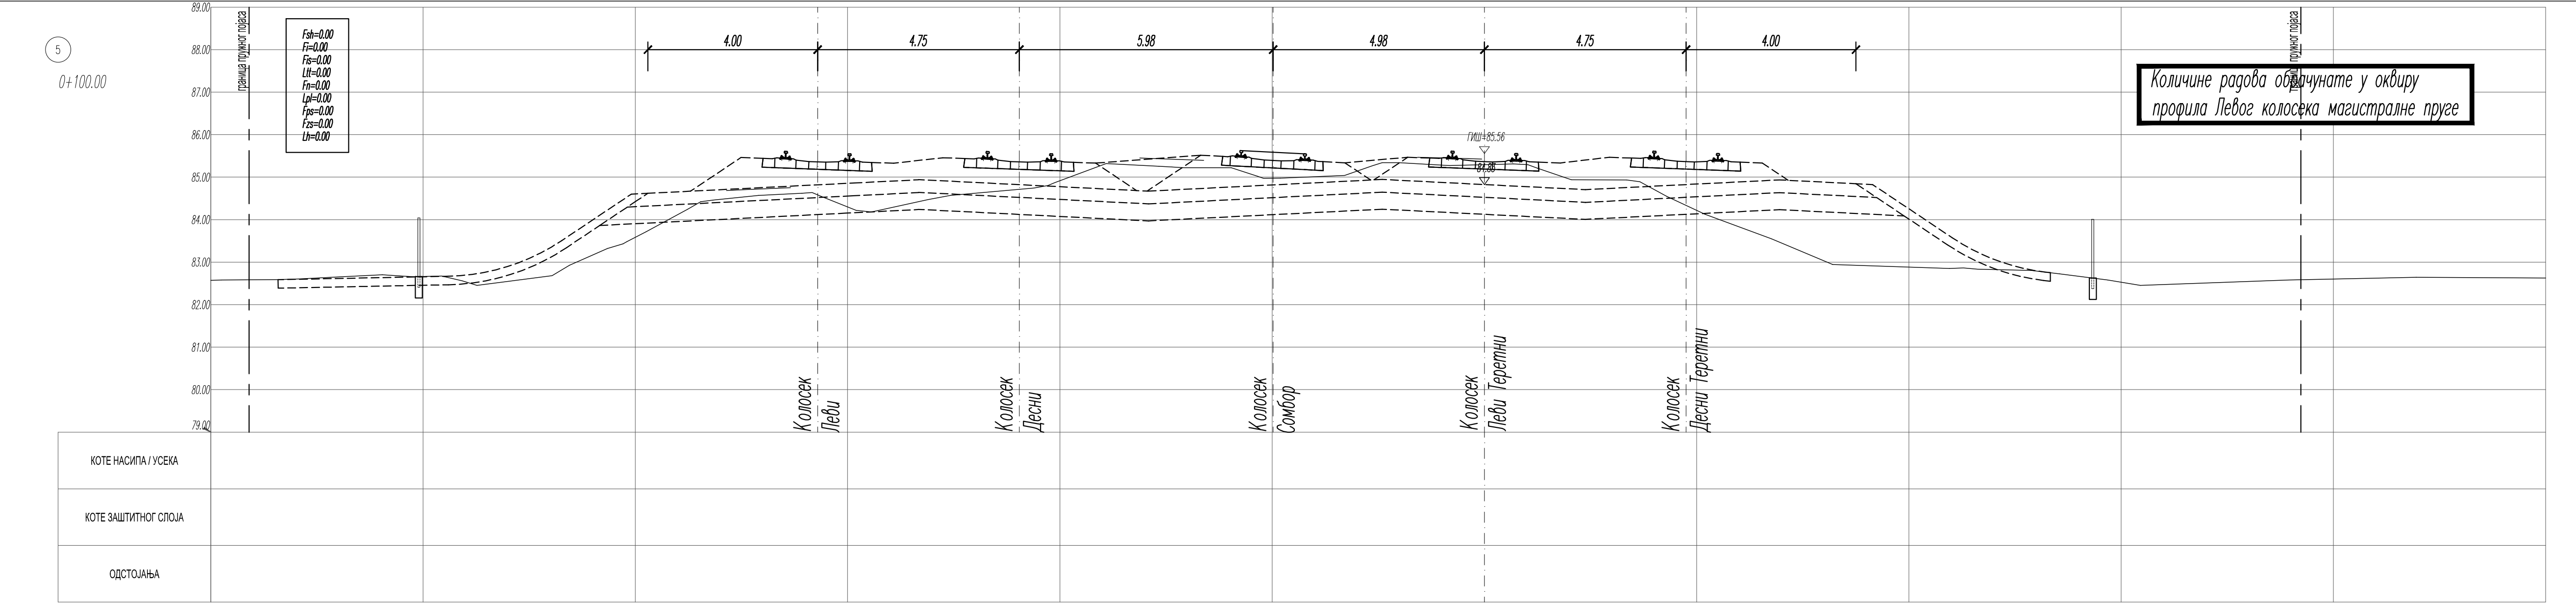

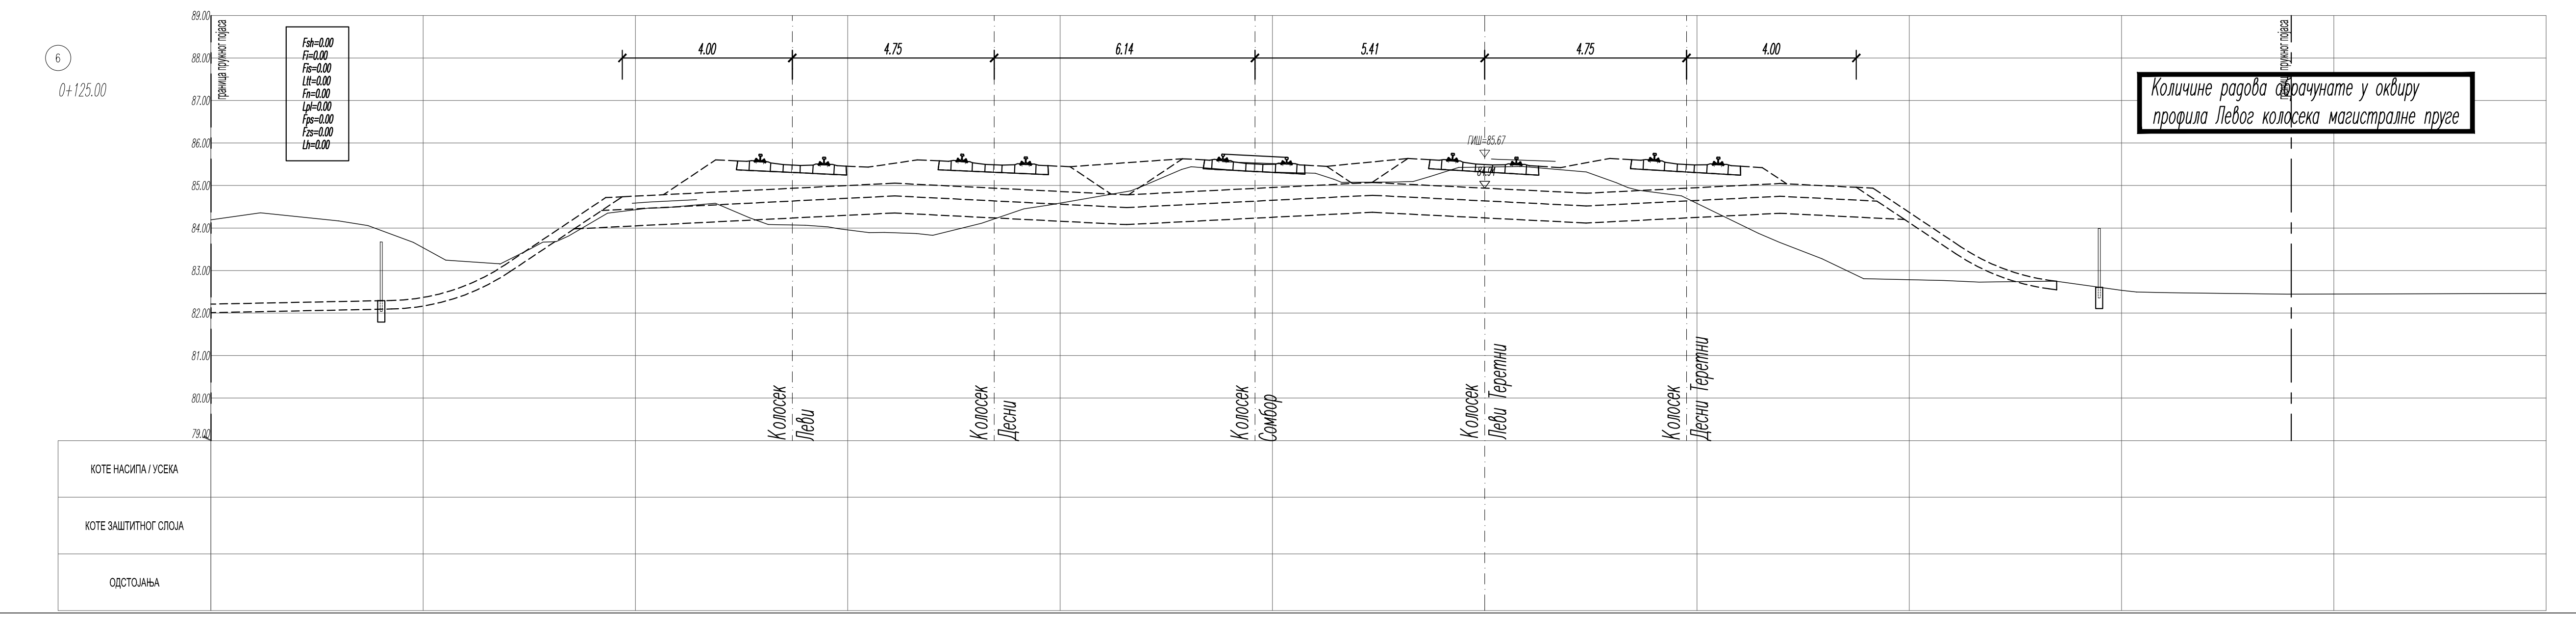

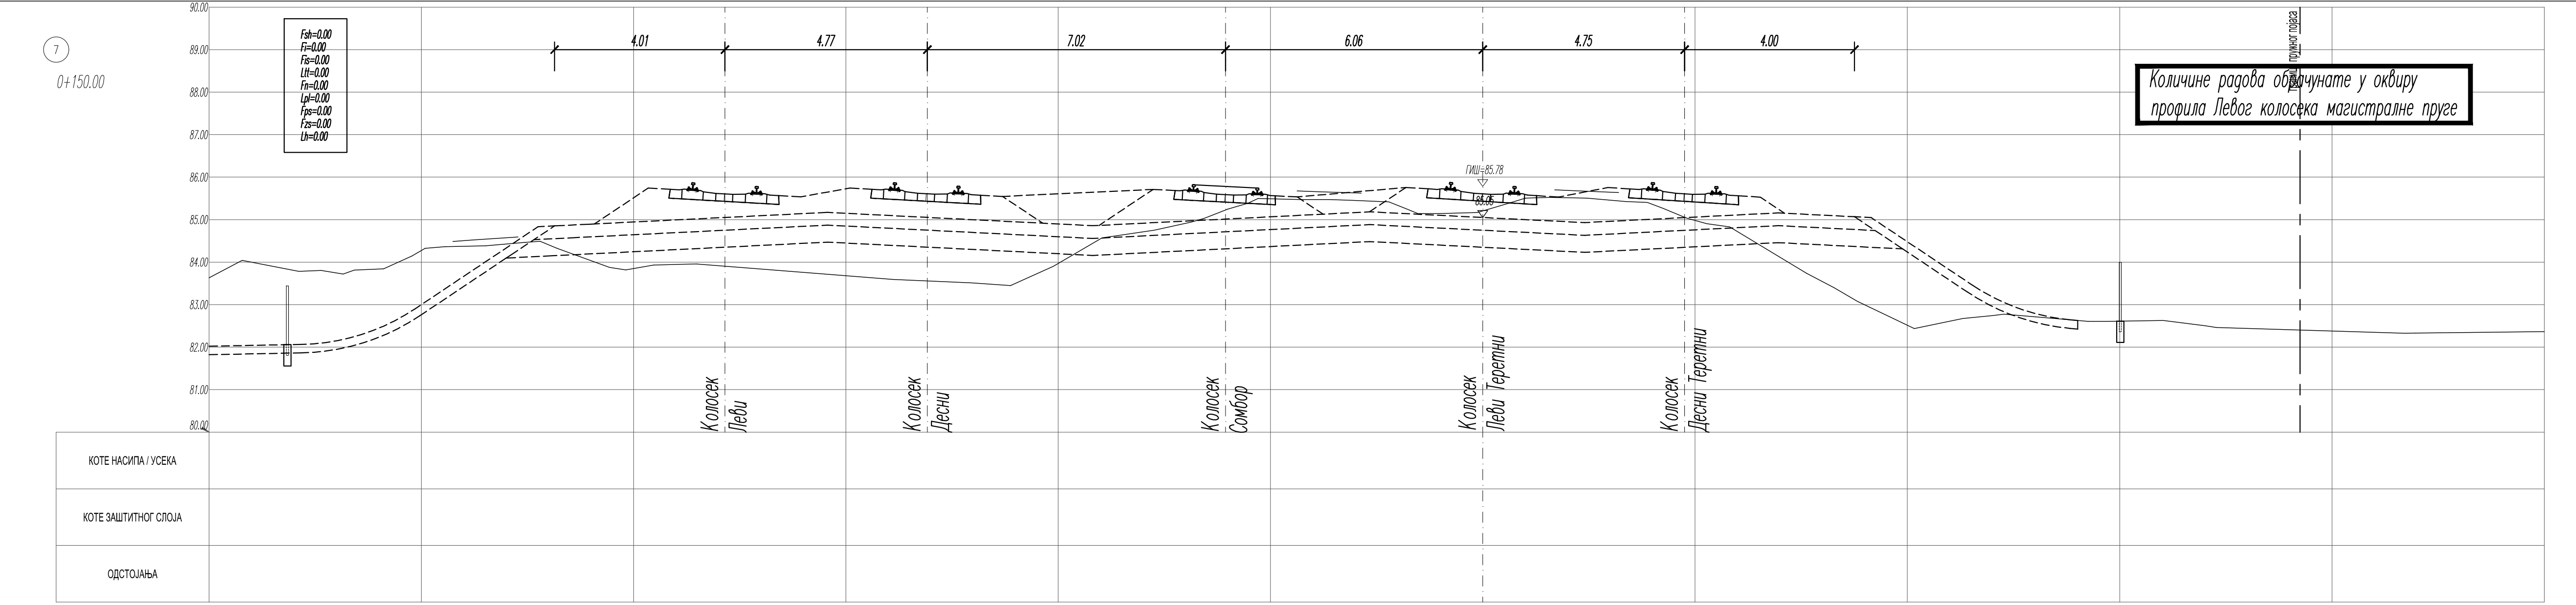

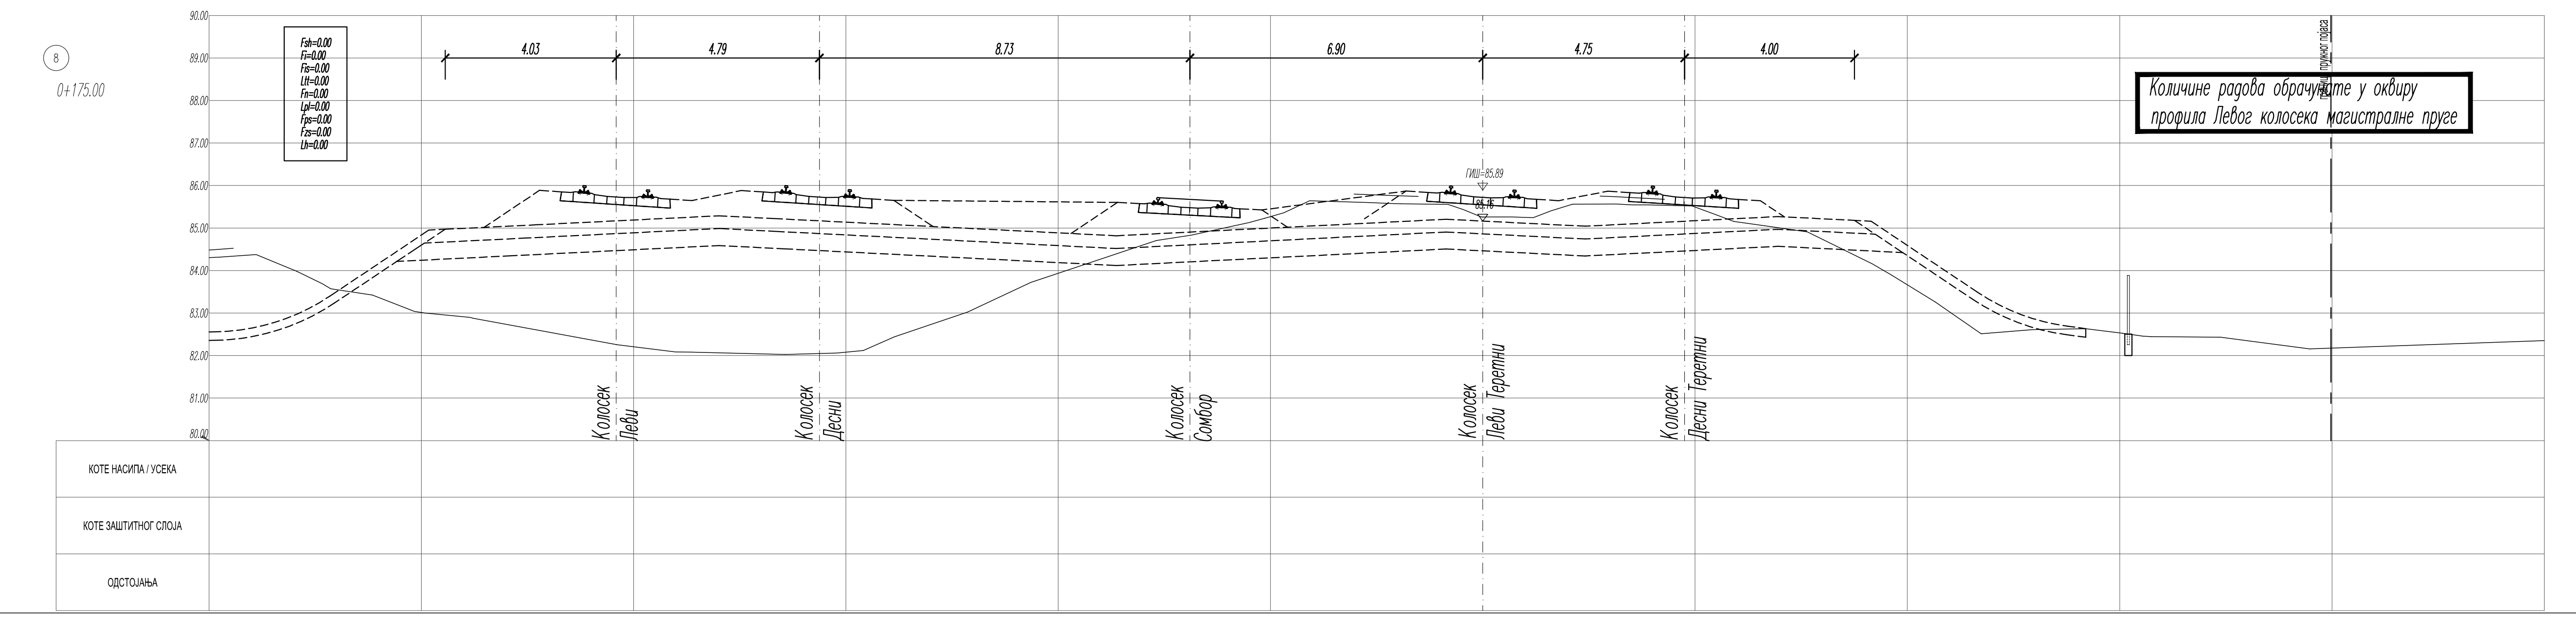

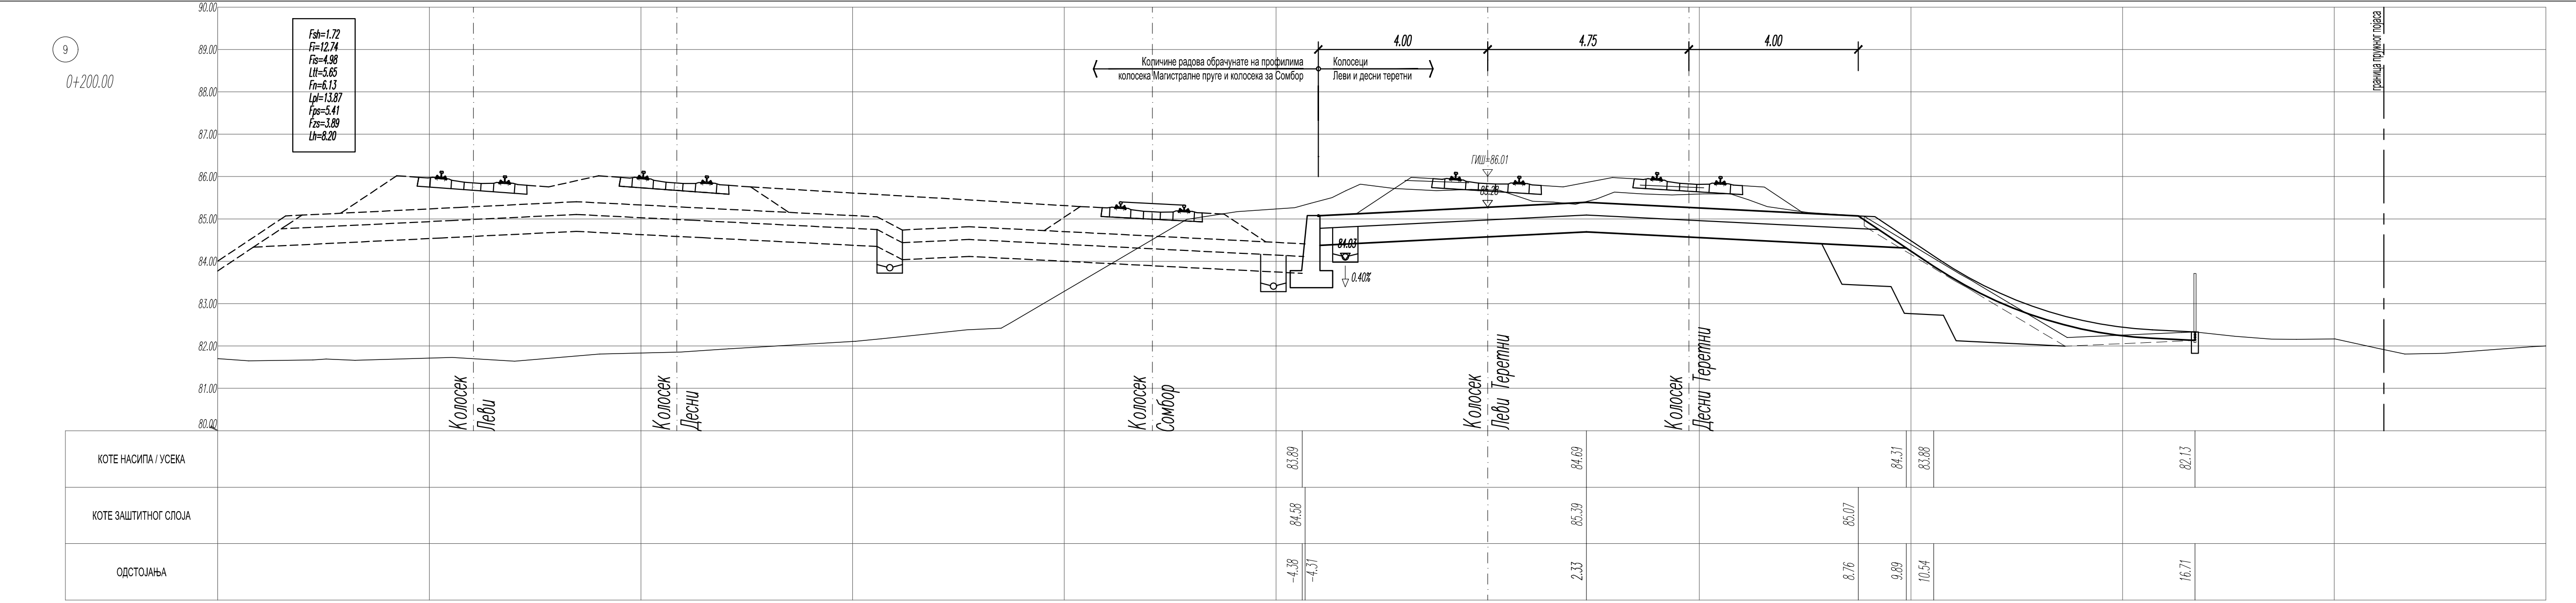

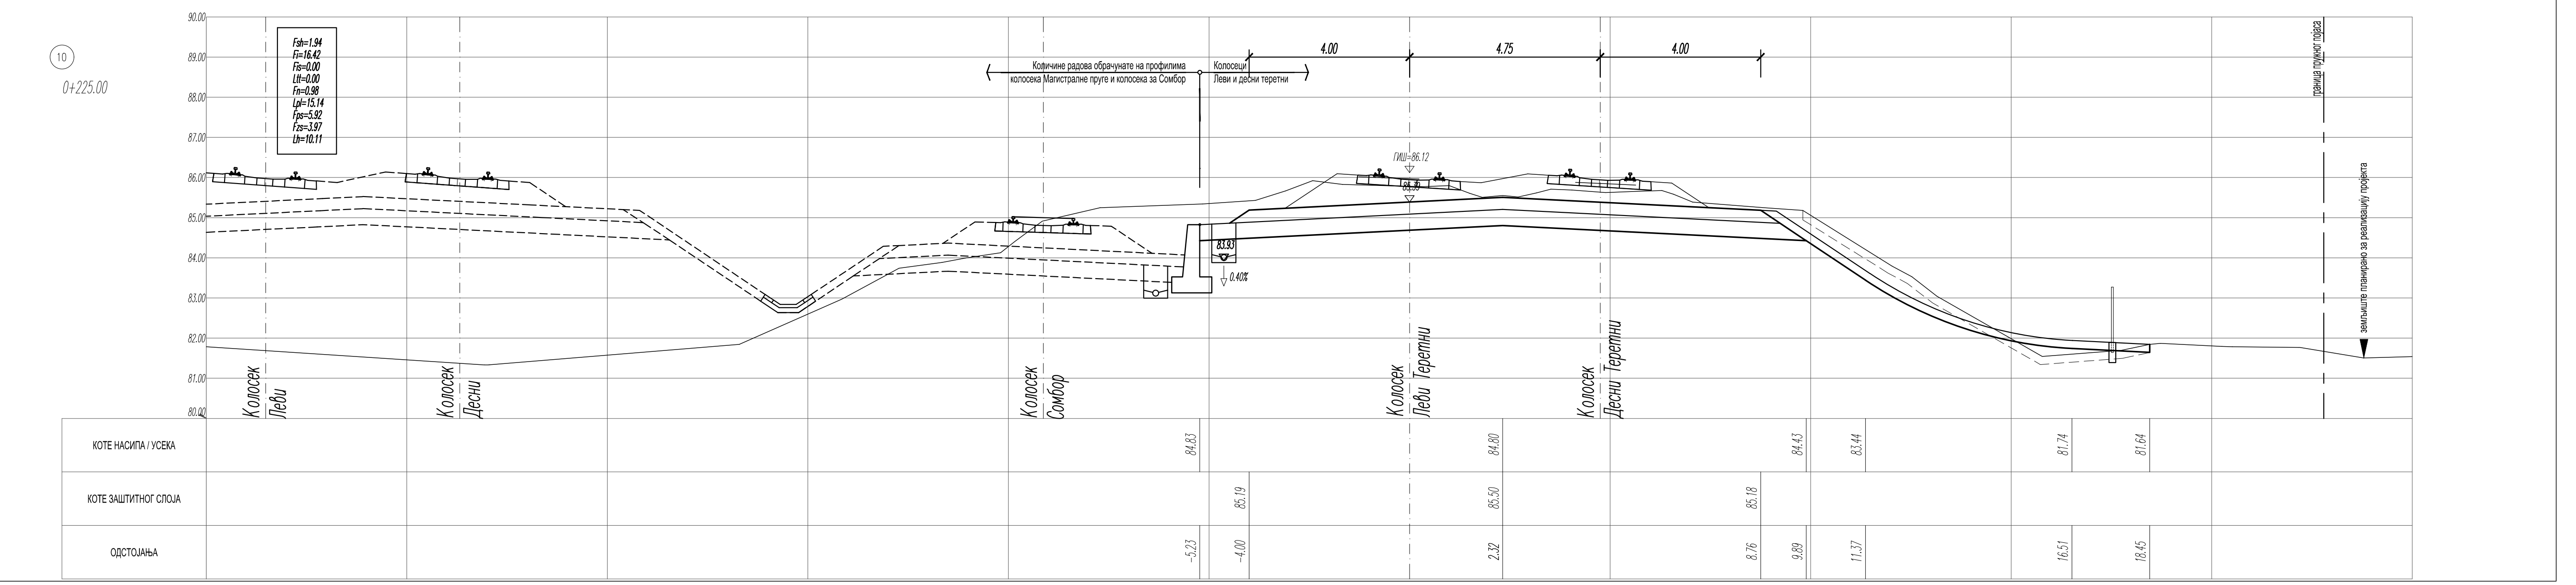

ЛЕГЕНДА:

Fsh - скидање хумуса
Fi - ископ
Fis - ископ степеница
Ltt - темељно тло
Fn - насип
Lpl - планум
Fps - прелазни слој
Fzs - заштитни слој
Lh - хумузирање

01		
Број	Датум	Опис

Ревизиони блок:

САОБРАЋАЈНИ ИНСТИТУТ ЦИП, д.о.о.

Немањина 6; 11000 Београд; Србија
Тел: 011/3618-134; Факс: 011/3618-324; web site: www.sicip.co.rs

Организациона јединица:САОБРАЋАЈНИЦЕ

Одговорни пројектант:
Даница Панић, маст. инж. грађ.
лиценца број: 430И071 20

Сарадници:

Унутрашња контрола:
Милан Јелкић, дипл. грађ. инж.

Главни пројектант:
др Љиљана Милић Марковић, дипл. грађ. инж.

Руководилац организационе јединице:
мр Новица Стевановић, дипл. грађ. инж.

Инвеститор пројекта:
" ИНФРАСТРУКТУРА ЖЕЛЕЗНИЦЕ СРБИЈЕ " А.Д.
Немањина 6/IV, Београд

Наручилац пројекта:
Joint Venture of
China Railway International Corporation Ltd. (CRIC)
No.10 Fuxing Road,Haidian District,Beijing
P.R China, 100844
China Communication Construction Company Ltd. (CCCC)
No.85 Deshengmenwai Street,Xicheng District,Beijing
P.R China, 100088

Објекат:
ПРУГА БЕОГРАД - СУБОТИЦА - ДРЖАВНА ГРАНИЦА (КЕЛЕБИЈА)
ДЕОНИЦА ПРУГЕ НОВИ САД - СУБОТИЦА - ДРЖАВНА ГРАНИЦА (КЕЛЕБИЈА)

Део пројекта:
ПРОЈЕКАТ ТРАСЕ ПРУГЕ И СТАНИЦА - ДОЊИ И ГОРЊИ СТРОЈ

2/2.1.2 ПРОЈЕКАТ ТРАСЕ ПРУГЕ И СТАНИЦА - ДОЊИ И ГОРЊИ СТРОЈ - ОТВОРЕНА ПРУГА НОВИ САД - РУМЕНКА

Цртеж: Леви теретни колосек
ПОПРЕЧНИ ПРОФИЛИ км 0+000.00 - км 0+225.00

Размера: 1:100

Врста тех. док.:	датум:	Цртеж бр.
ПГД	04.2021.	2020-250-САО-2/2.1.2.7.3.33

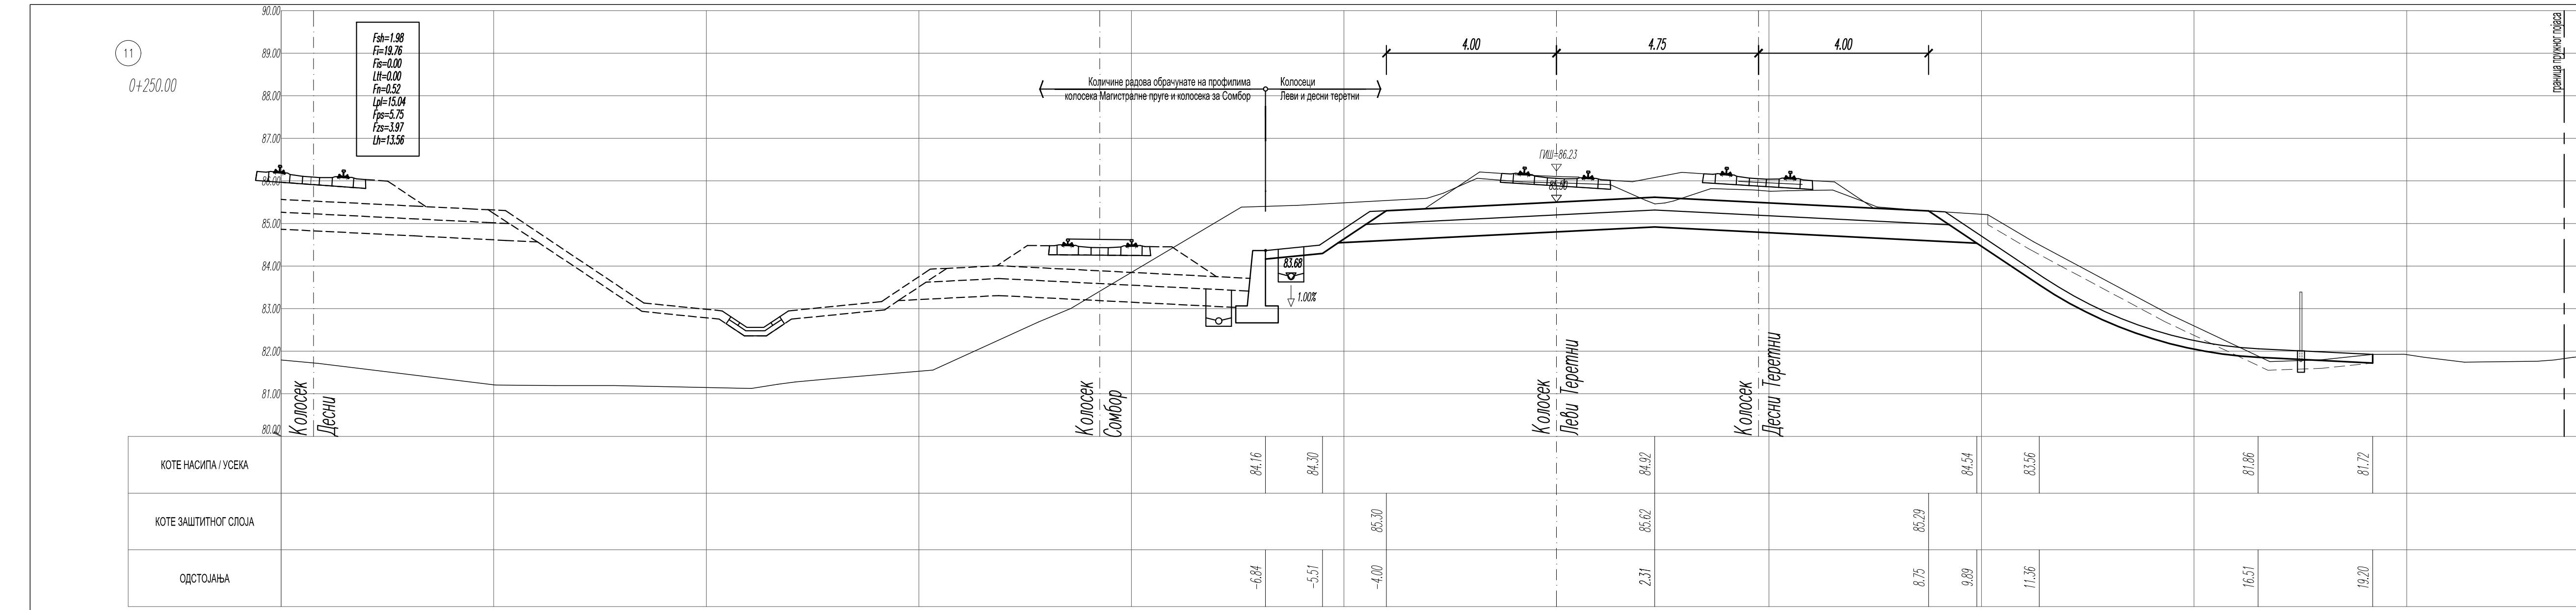
11
0+250.00

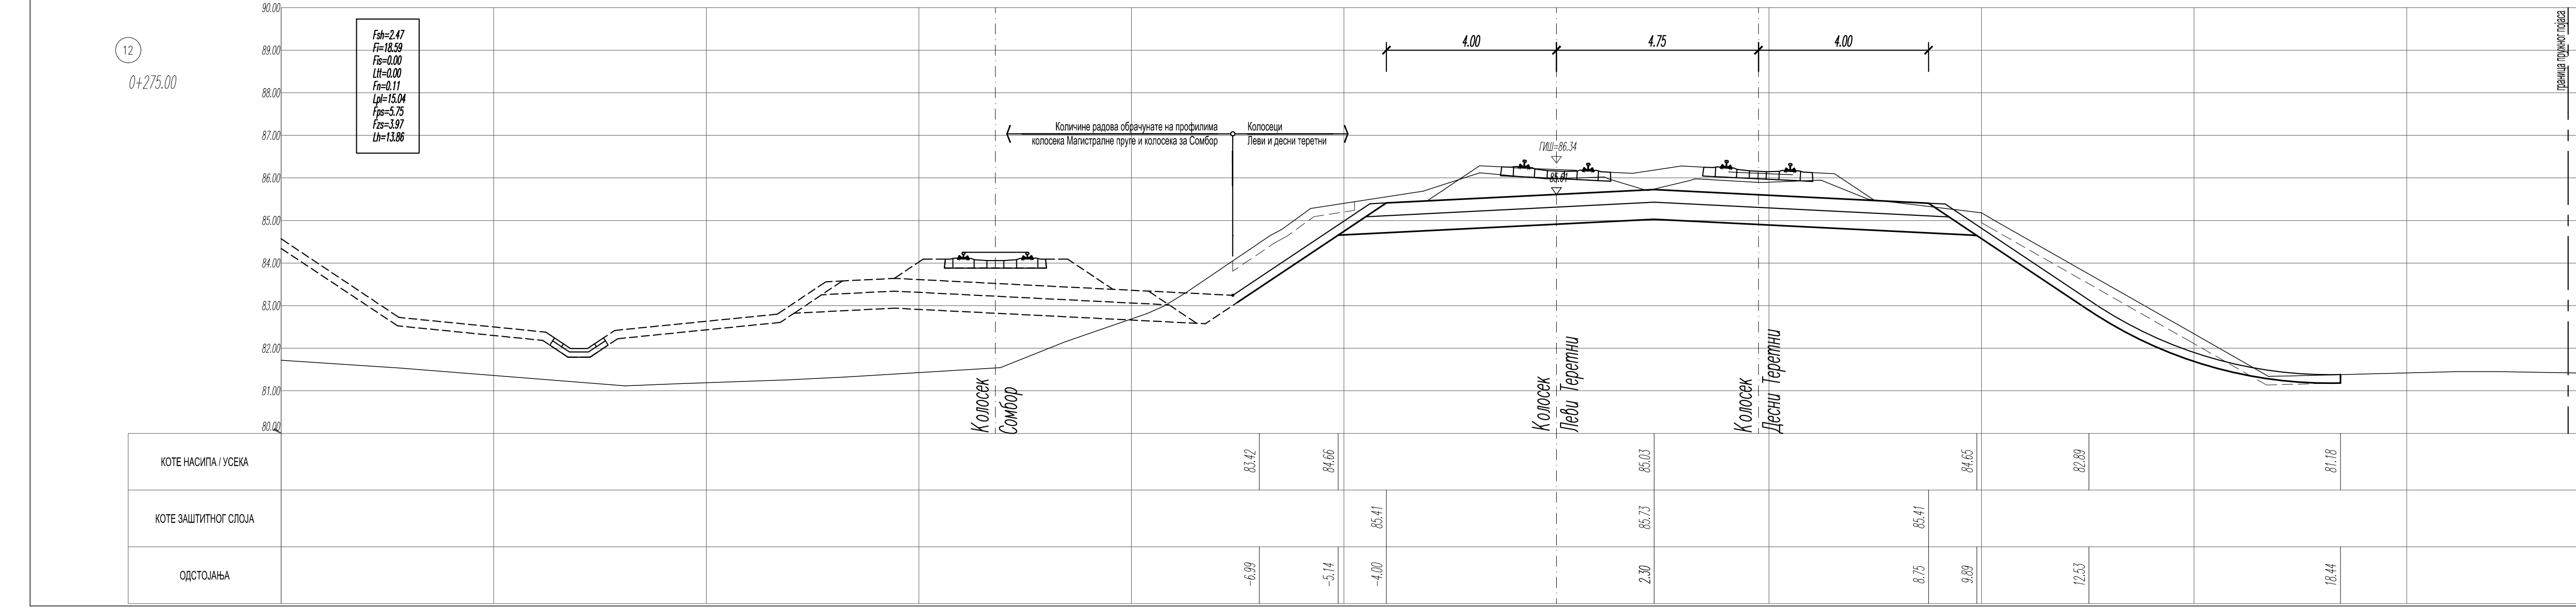
12
0+275.00

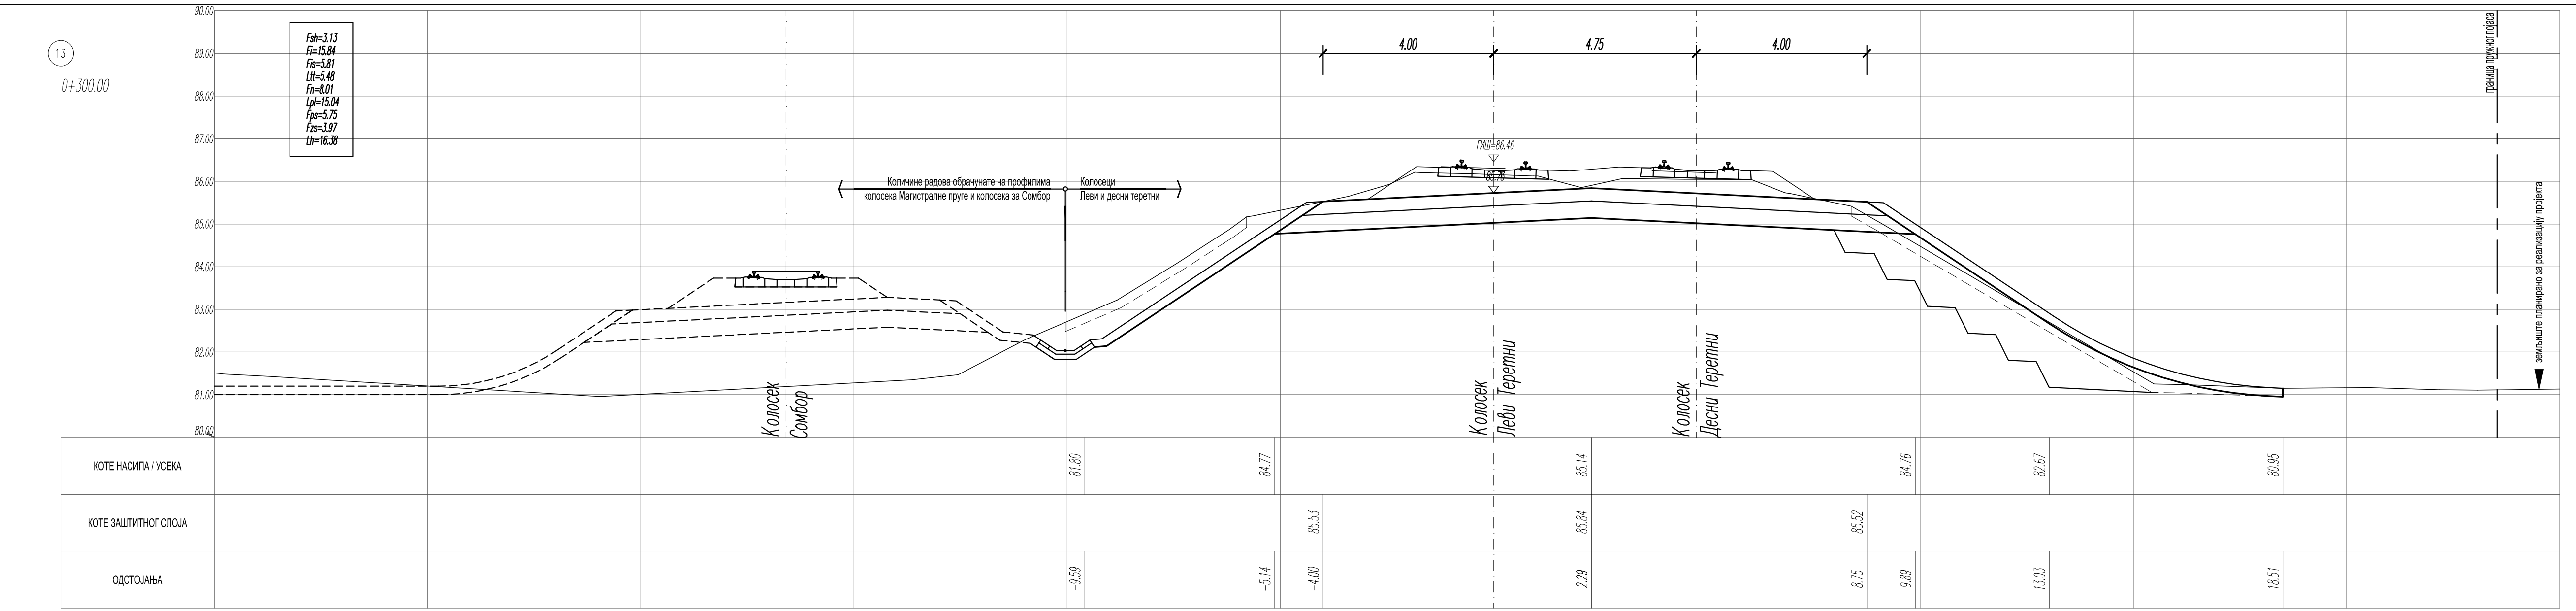
13
0+300.00

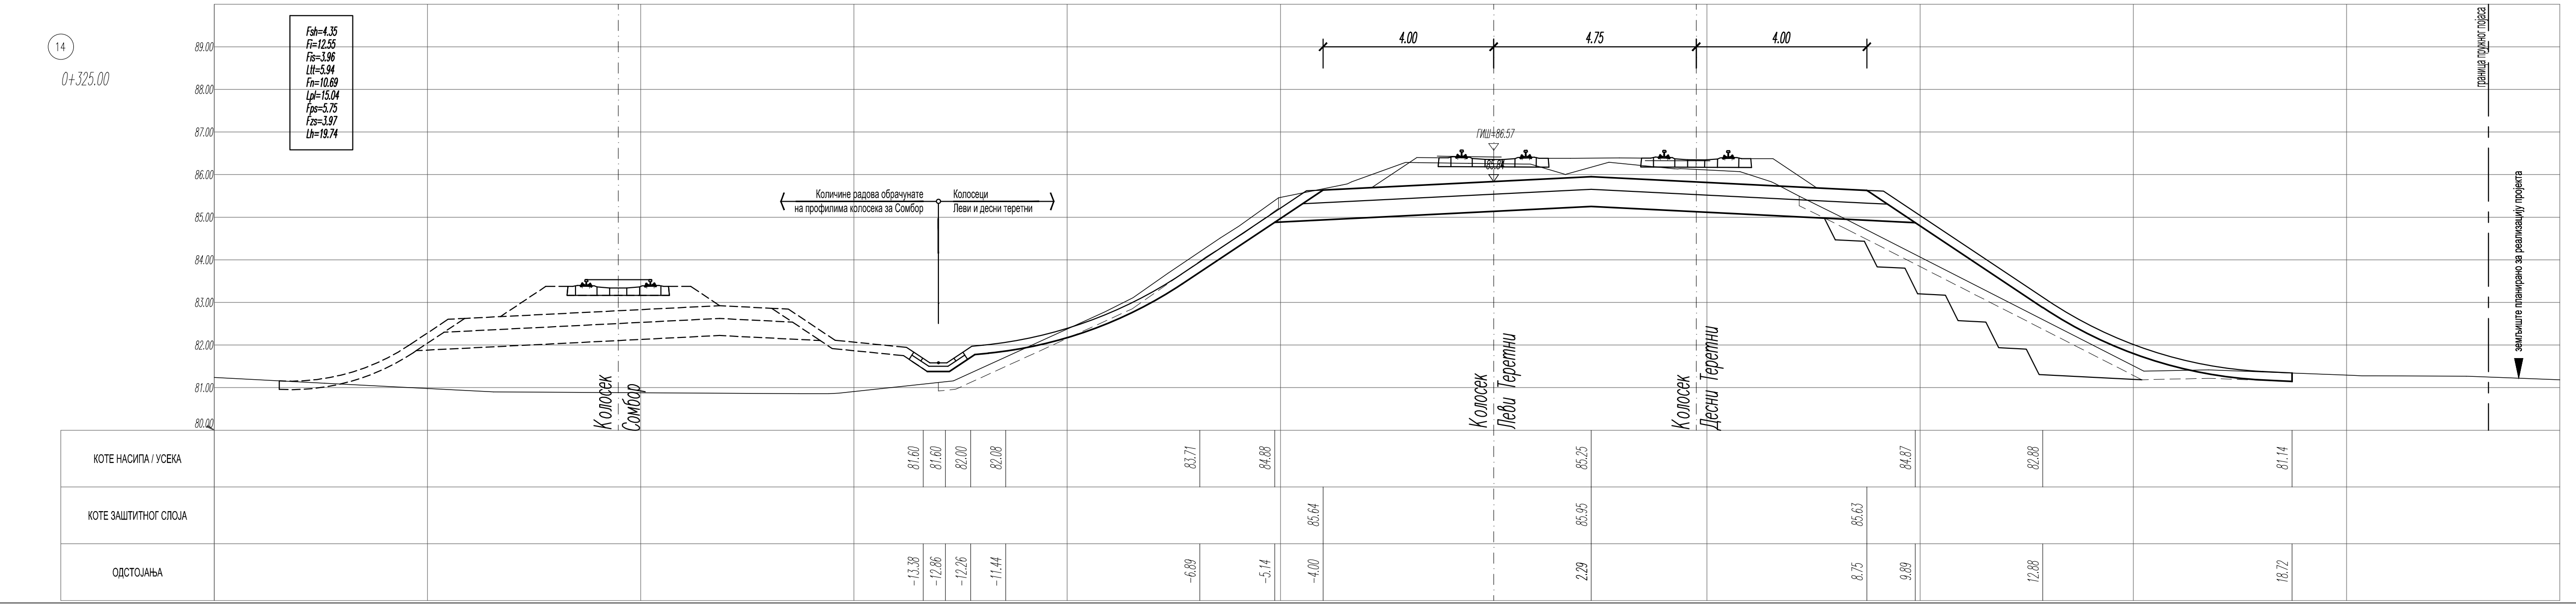
14
0+325.00

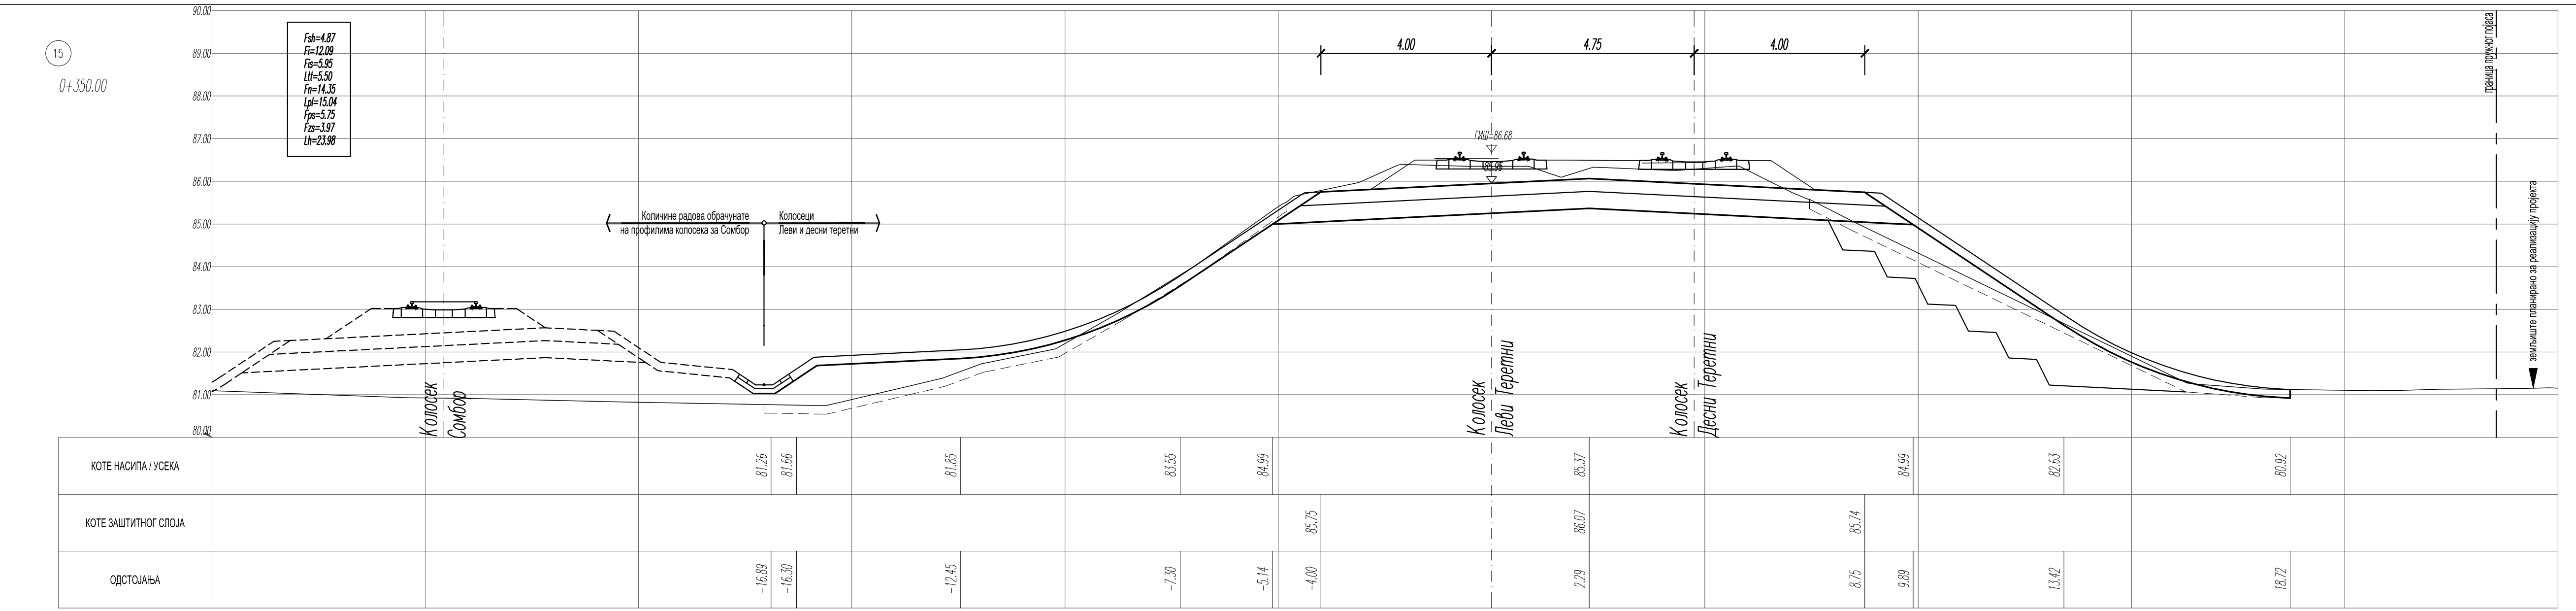
15
0+350.00

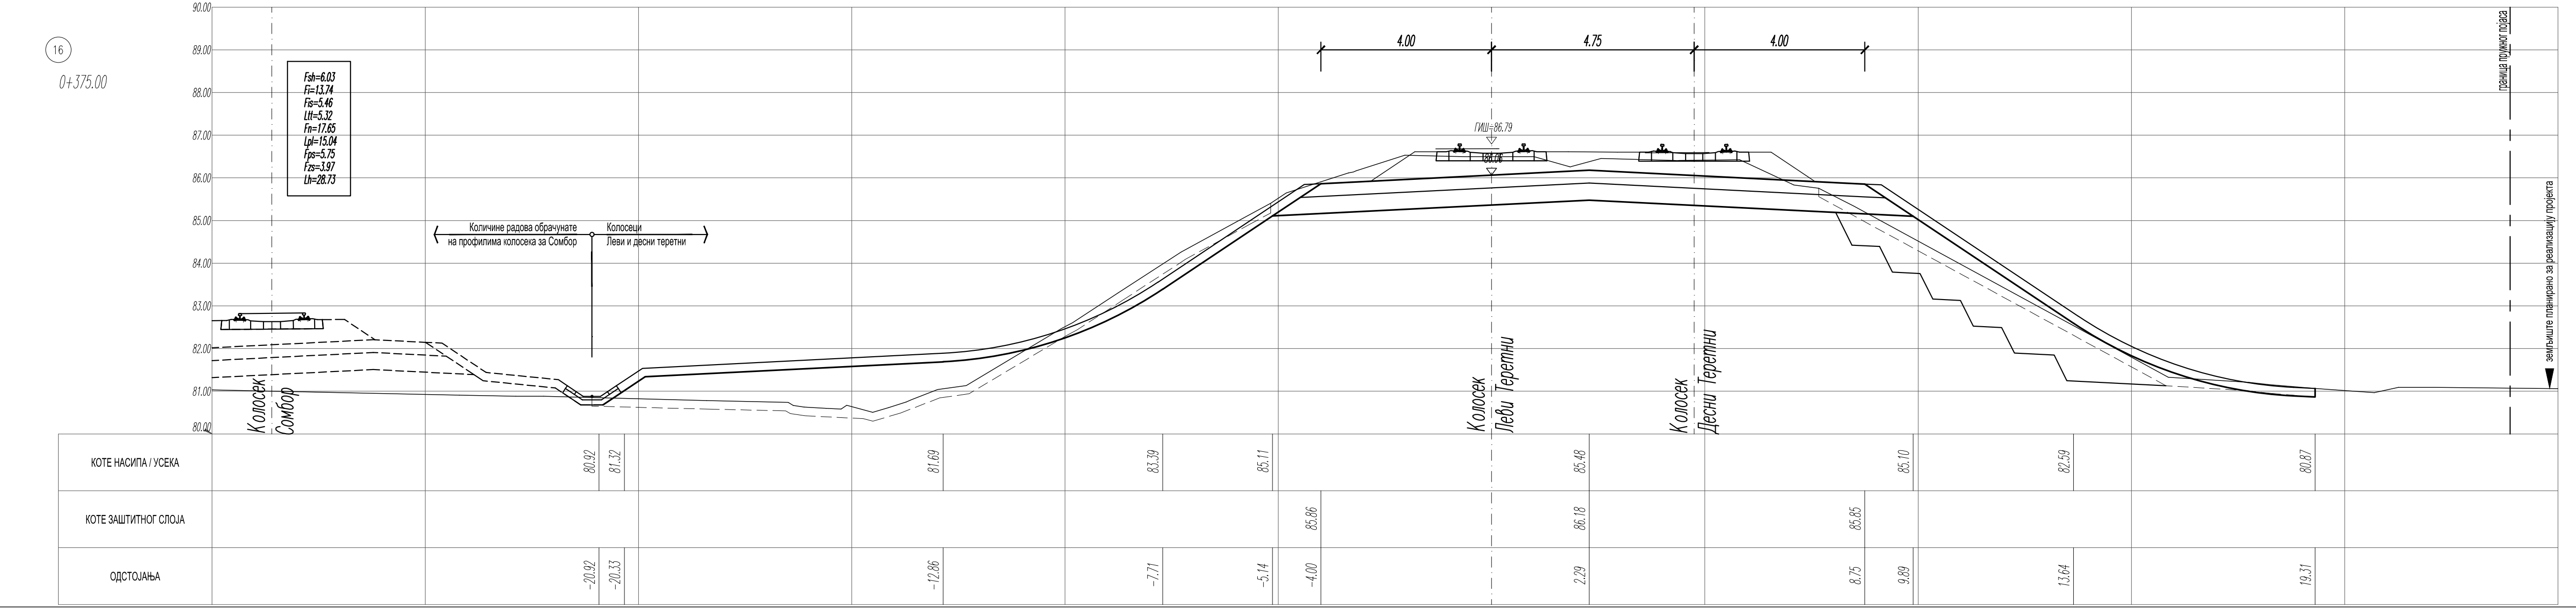
16
0+375.00

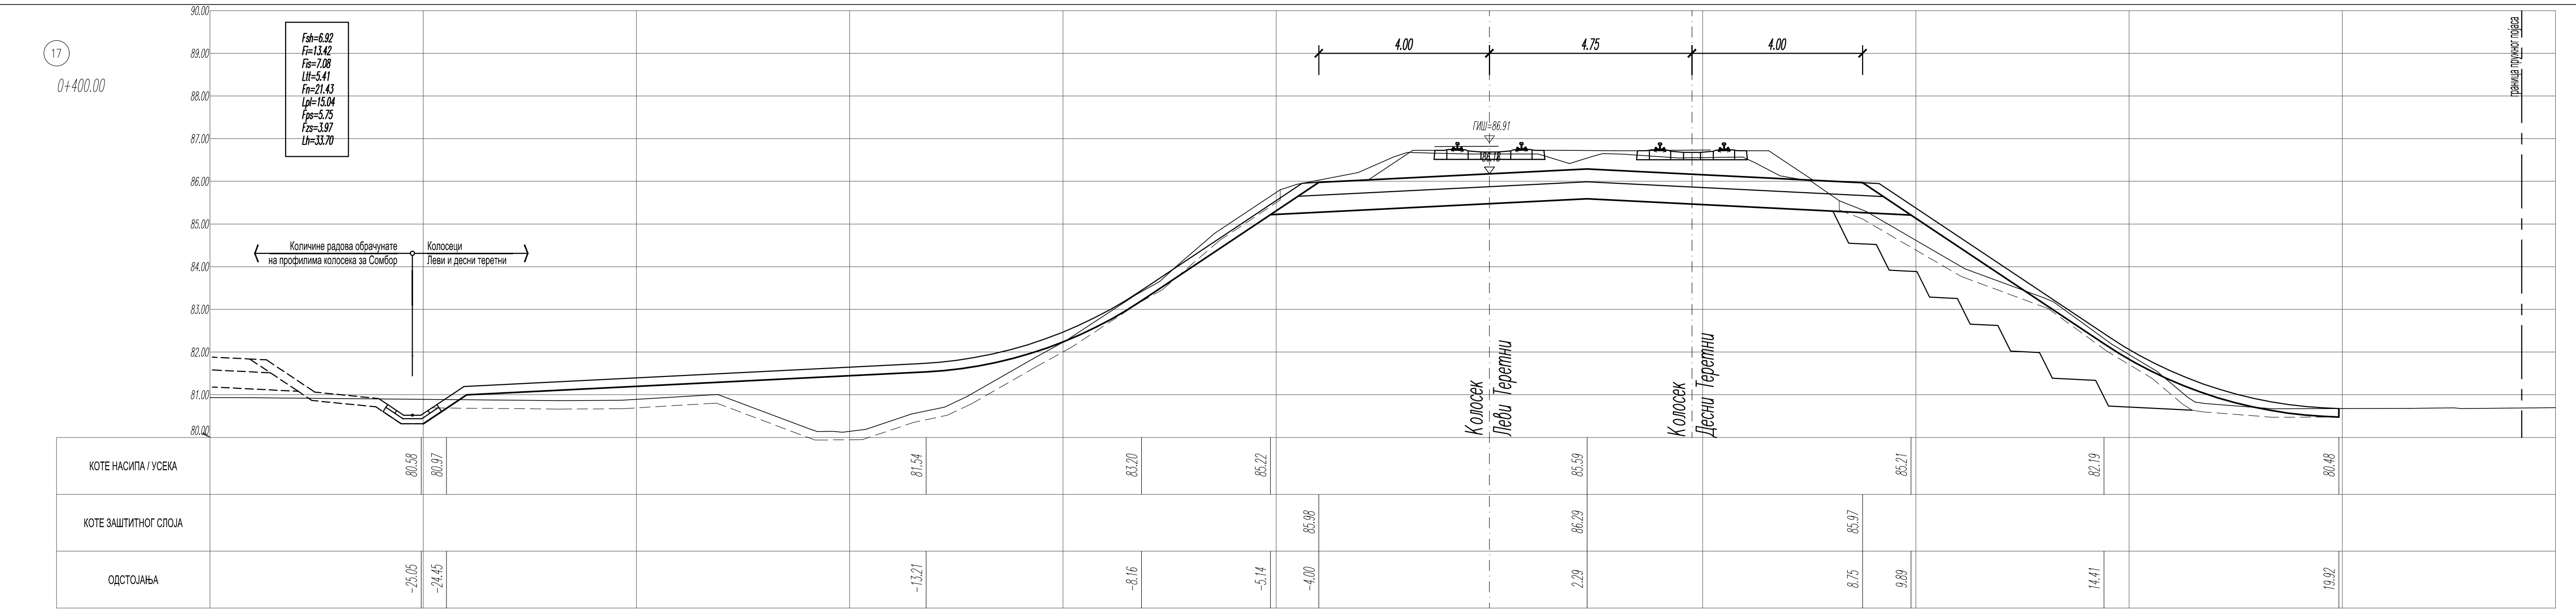
17
0+400.00

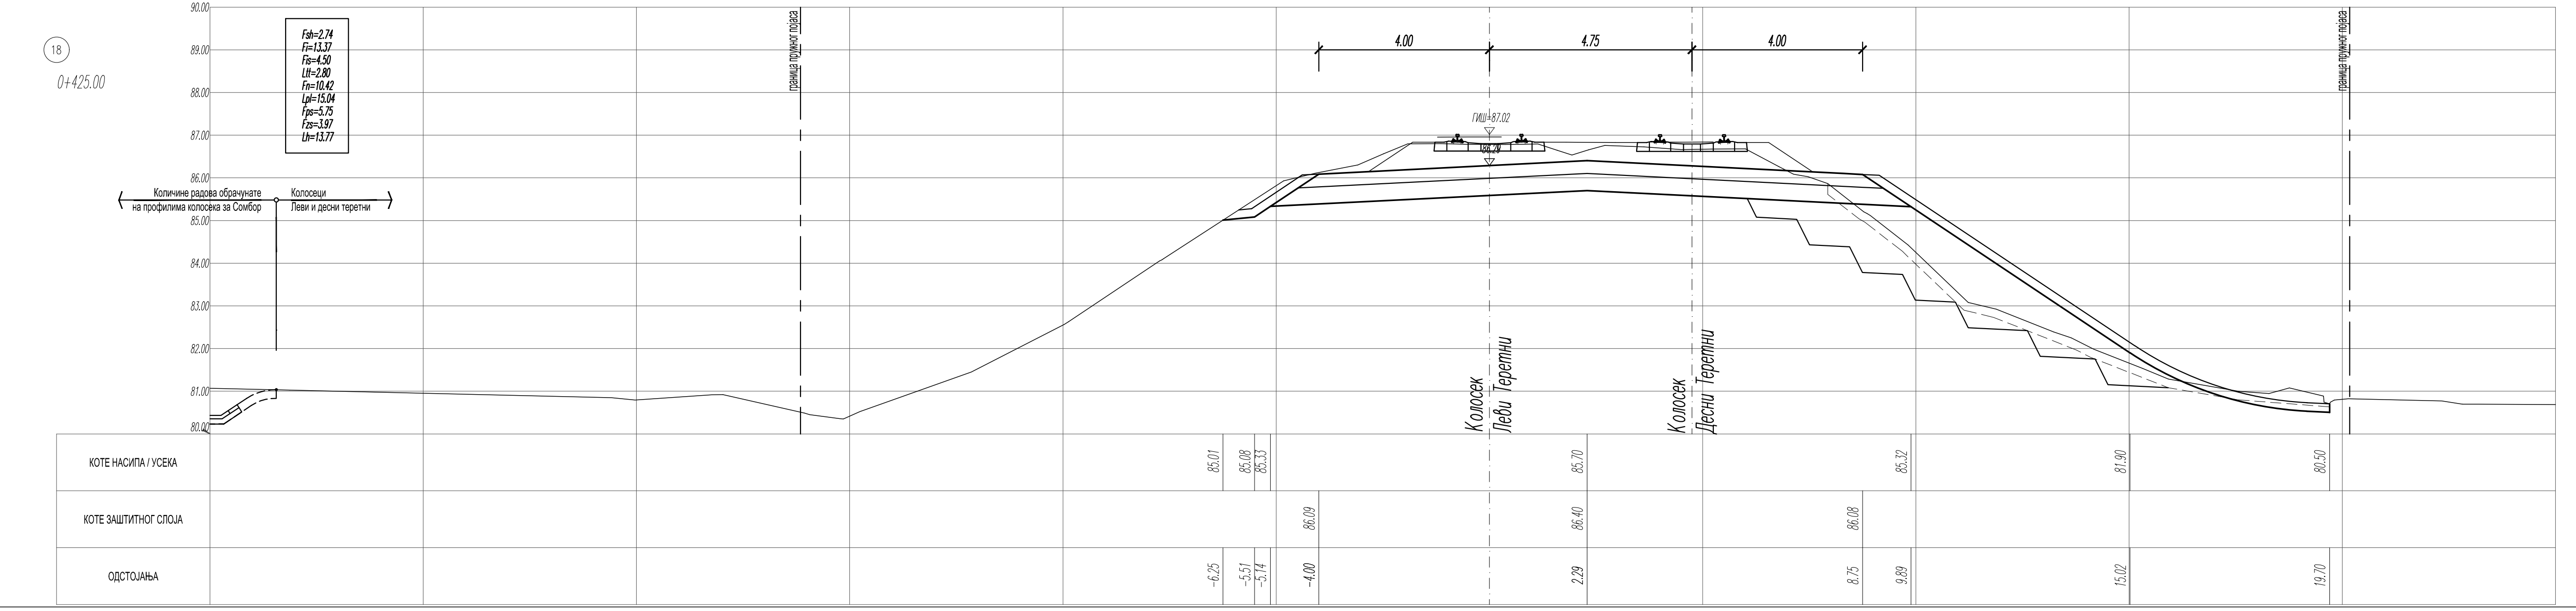
18
0+425.00

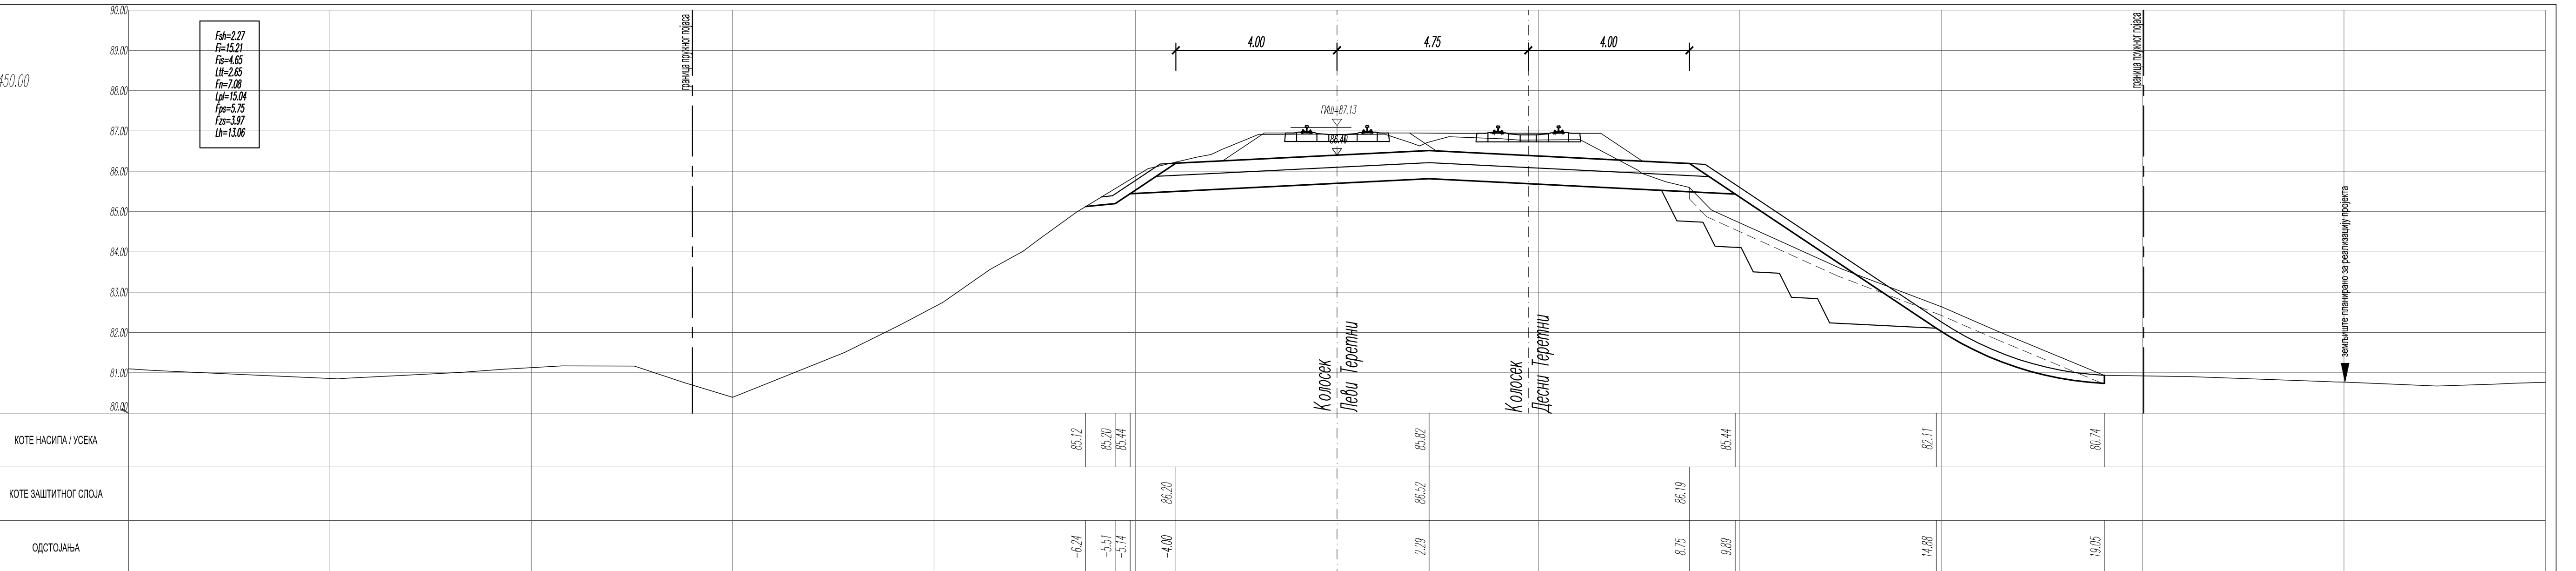
19
0+450.00

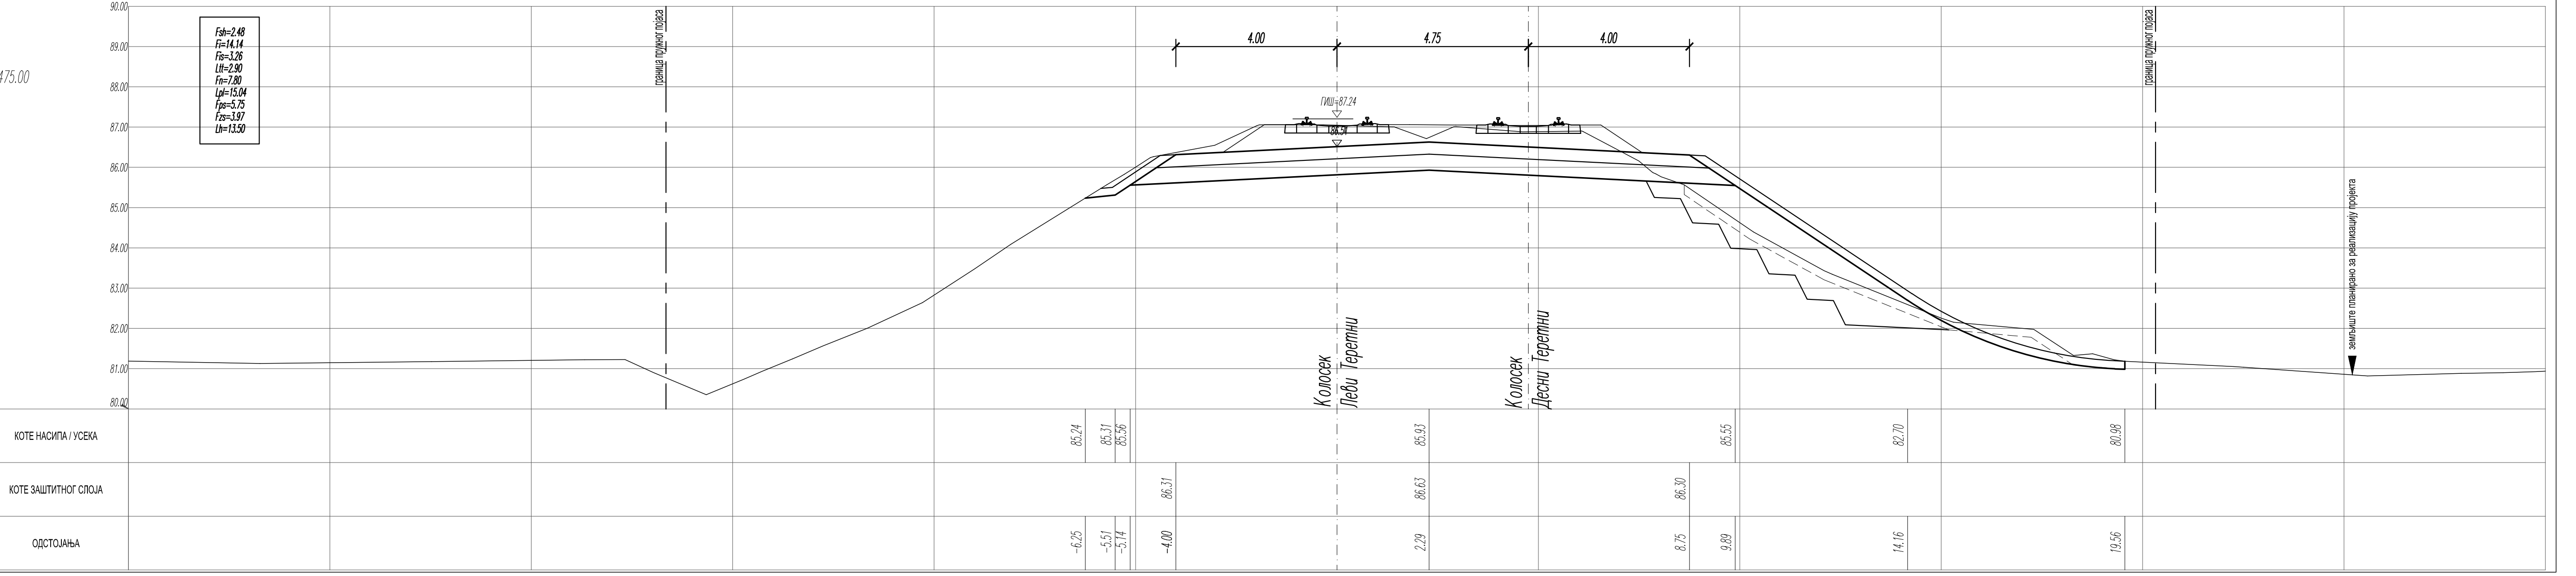
20
0+475.00

ЛЕГЕНДА:

Fsh - скидање хумуса
Fi - ископ
Fis - ископ степеница
Ltt - темељно тло
Fn - насип
Lpl - планум
Fps - прелазни слој
Fzs - заштитни слој
Lh - хумузирање

Број	Датум	Опис
01		

Ревизиони блок:

САОБРАЋАЈНИ ИНСТИТУТ ЦИП, д.о.о.
Немањина 6; 11000 Београд; Србија
Тел: 011/3618-134; Факс: 011/3618-324; web site: www.sicip.co.rs

Организациона јединица:САОБРАЋАЈНИЦЕ

Одговорни пројектант:
Даница Панић, маст. инж. грађ.
лиценца број: 430И071 20

Сарадници:

Унутрашња контрола:
Милан Јелкић, дипл. грађ. инж.

Главни пројектант:
др Љиљана Милић Марковић, дипл. грађ. инж.

Руководилац организационе јединице:
мр Новица Стевановић, дипл. грађ. инж.

Инвеститор пројекта:
" ИНФРАСТРУКТУРА ЖЕЛЕЗНИЦЕ СРБИЈЕ " А.Д.
Немањина 6/IV, Београд

Наручилац пројекта:
Joint Venture of
中国铁路国际有限公司 CHINA RAILWAY International Co., Ltd.
China Railway International Corporation Ltd. (CRIC)
No.10 Fuxing Road,Haidian District,Beijing
P.R China, 100844
CHINA COMMUNICATIONS CONSTRUCTION COMPANY LIMITED
China Communication Construction Company Ltd. (CCCC)
No.85 Deshengmenwai Street,Xicheng District,Beijing
P.R China, 100088

Објекат:
ПРУГА БЕОГРАД - СУБОТИЦА - ДРЖАВНА ГРАНИЦА (КЕЛЕБИЈА)
ДЕОНИЦА ПРУГЕ НОВИ САД - СУБОТИЦА - ДРЖАВНА ГРАНИЦА (КЕЛЕБИЈА)

Део пројекта:
ПРОЈЕКАТ ТРАСЕ ПРУГЕ И СТАНИЦА - ДОЊИ И ГОРЊИ СТРОЈ

2/2.1.2 ПРОЈЕКАТ ТРАСЕ ПРУГЕ И СТАНИЦА - ДОЊИ И ГОРЊИ СТРОЈ - ОТВОРЕНА ПРУГА НОВИ САД - РУМЕНКА

Цртеж: Леви теретни колосек
ПОПРЕЧНИ ПРОФИЛИ км 0+250.00 - км 0+475.00

Размера: 1:100

Врста тех. док.: ПГД
датум: 04.2021.
Цртеж бр. 2020-250-САО-2/2.1.2.7.3.34

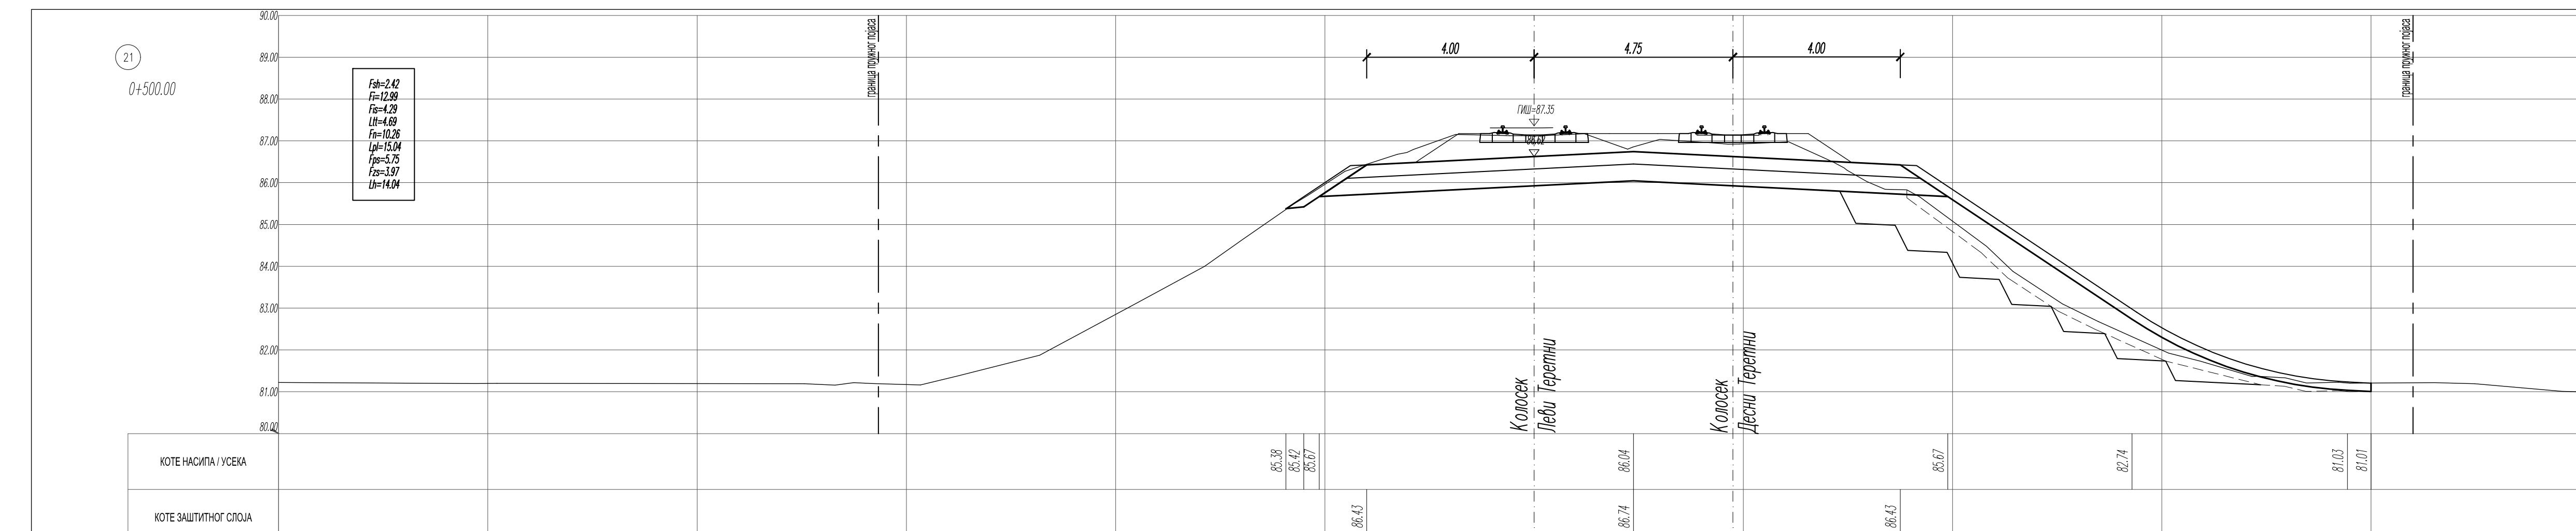
21
0+500.00
Fsh=2.42
Fi=12.99
Fis=4.29
Ltt=4.69
Fn=10.26
Lpl=15.04
Fps=5.75
Fzs=3.97
Lh=14.04
4.00
4.75
4.00
ГИЦ=87.35
Колосек Леви Теретни
Колосек Десни Теретни
граница трајног појаса
земљиште планирано за реализацију пројекта
КОТЕ НАСИПА / УСЕКА 85.38 85.42 85.67 86.04 85.67 82.74 81.03 81.01
КОТЕ ЗАШТИТНОГ СЛОЈА 86.43 86.74 86.43
ОДСТОЈАЊА -5.93 -5.51 -5.14 -4.00 2.37 8.75 9.88 14.29 19.43 20.00

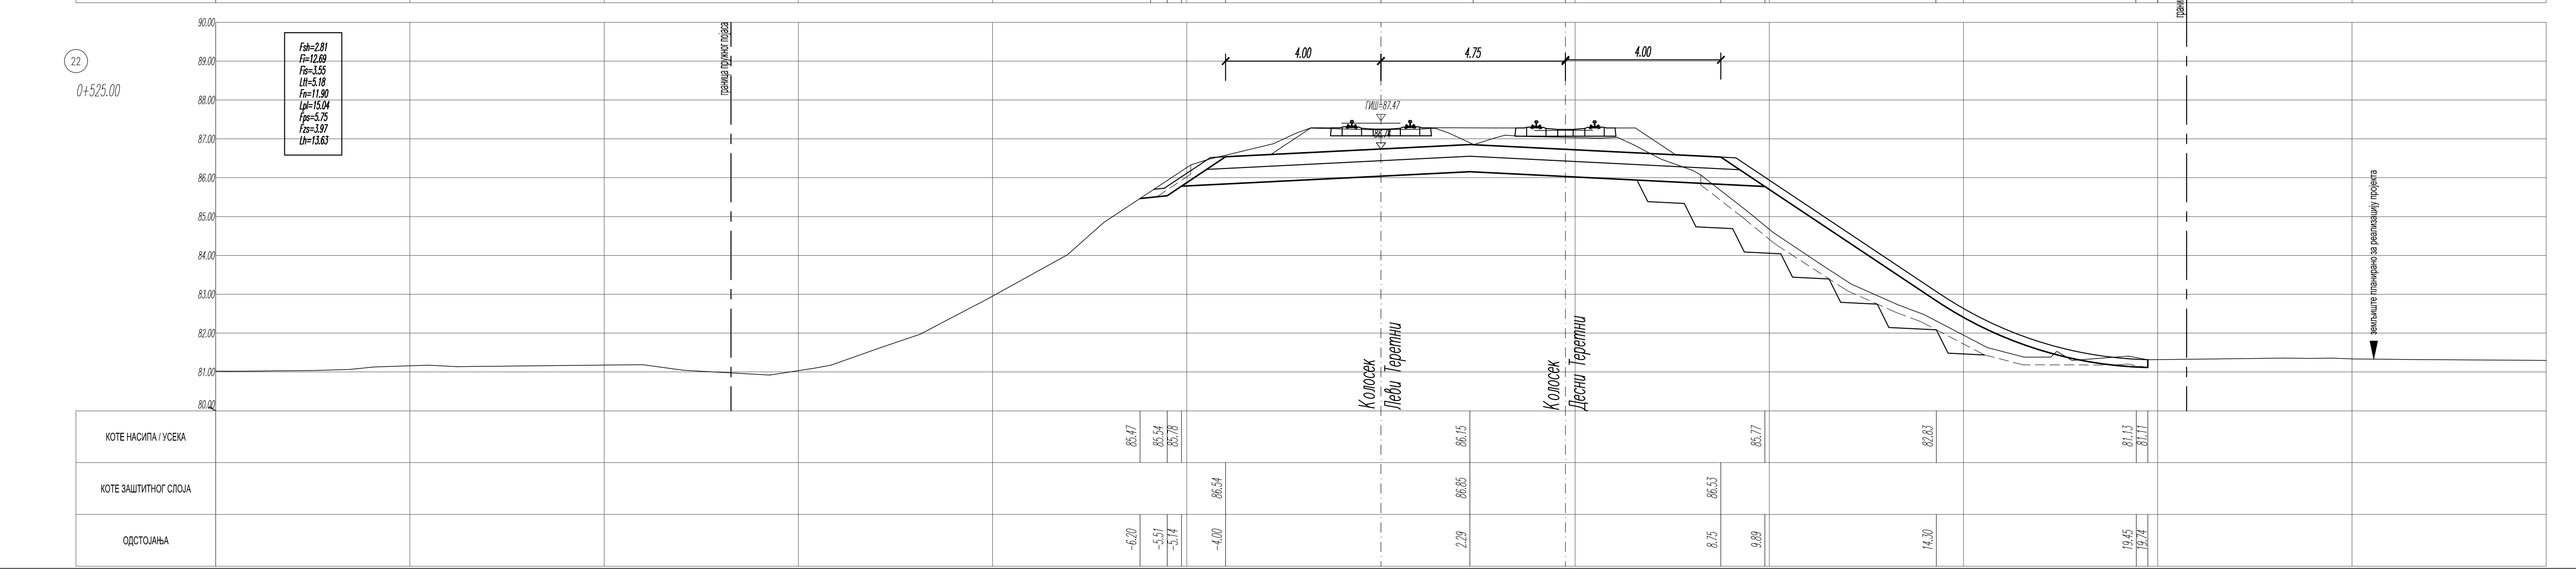
22
0+525.00
Fsh=2.81
Fi=12.89
Fis=3.55
Ltt=5.18
Fn=11.90
Lpl=15.04
Fps=5.75
Fzs=3.97
Lh=13.63
4.00
4.75
4.00
ГИЦ=87.47
Колосек Леви Теретни
Колосек Десни Теретни
граница трајног појаса
земљиште планирано за реализацију пројекта
КОТЕ НАСИПА / УСЕКА 85.47 85.54 85.78 86.15 85.77 82.83 81.13 81.11
КОТЕ ЗАШТИТНОГ СЛОЈА 86.54 86.85 86.53
ОДСТОЈАЊА -6.20 -5.51 -5.14 -4.00 2.29 8.75 9.89 14.30 19.45 19.74

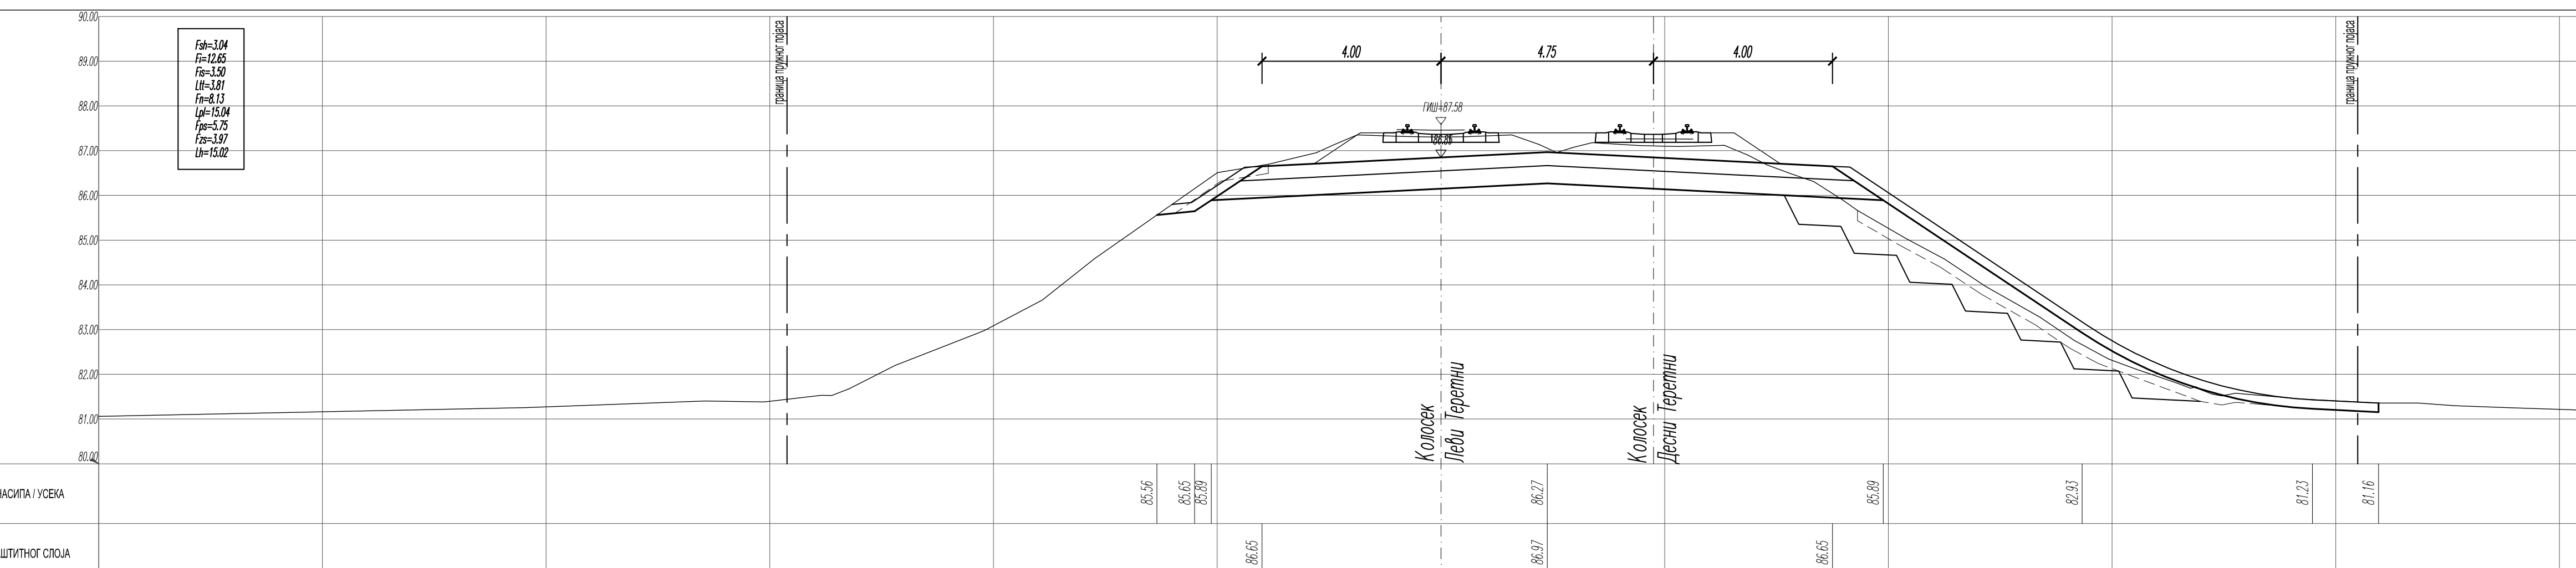
23
0+550.00
Fsh=3.04
Fi=12.65
Fis=3.50
Ltt=3.81
Fn=8.13
Lpl=15.04
Fps=5.75
Fzs=3.97
Lh=15.02
4.00
4.75
4.00
ГИЦ=87.58
Колосек Леви Теретни
Колосек Десни Теретни
граница трајног појаса
земљиште планирано за реализацију пројекта
КОТЕ НАСИПА / УСЕКА 85.56 85.65 85.89 86.27 85.89 82.93 81.23 81.16
КОТЕ ЗАШТИТНОГ СЛОЈА 86.65 86.97 86.65
ОДСТОЈАЊА -6.35 -5.51 -5.14 -4.00 2.38 8.75 9.89 14.33 19.48 20.96

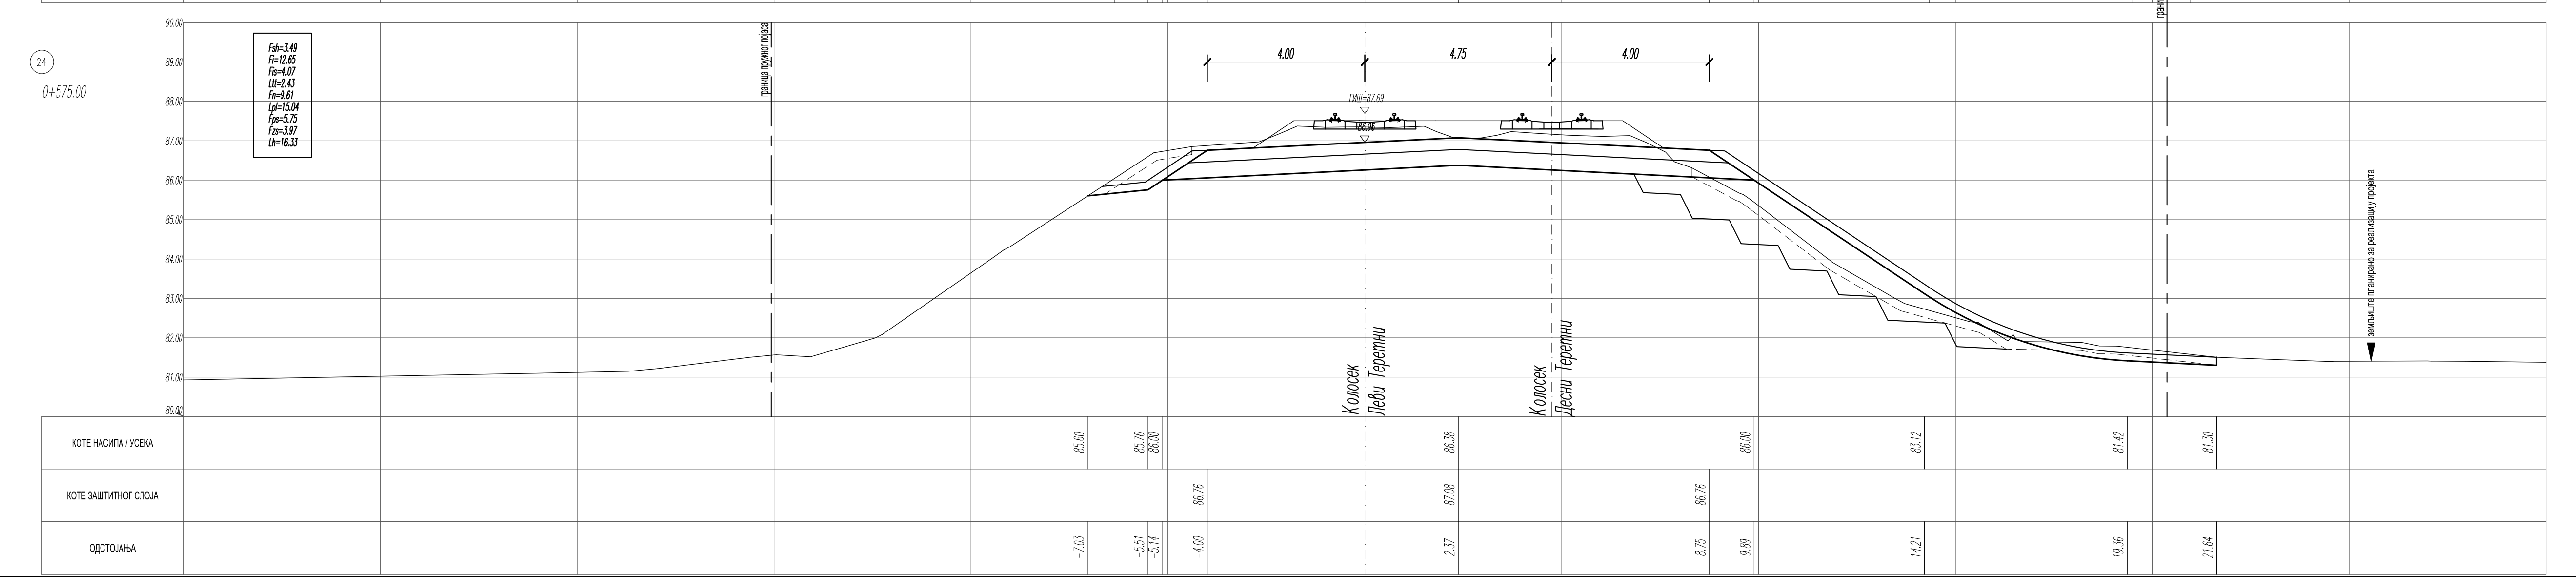
24
0+575.00
Fsh=3.49
Fi=12.65
Fis=4.07
Ltt=2.43
Fn=9.61
Lpl=15.04
Fps=5.75
Fzs=3.97
Lh=16.33
4.00
4.75
4.00
ГИЦ=87.69
Колосек Леви Теретни
Колосек Десни Теретни
граница трајног појаса
земљиште планирано за реализацију пројекта
КОТЕ НАСИПА / УСЕКА 85.60 85.76 86.00 86.38 86.00 83.12 81.42 81.30
КОТЕ ЗАШТИТНОГ СЛОЈА 86.76 87.08 86.76
ОДСТОЈАЊА -7.03 -5.51 -5.14 -4.00 2.37 8.75 9.89 14.21 19.36 21.64

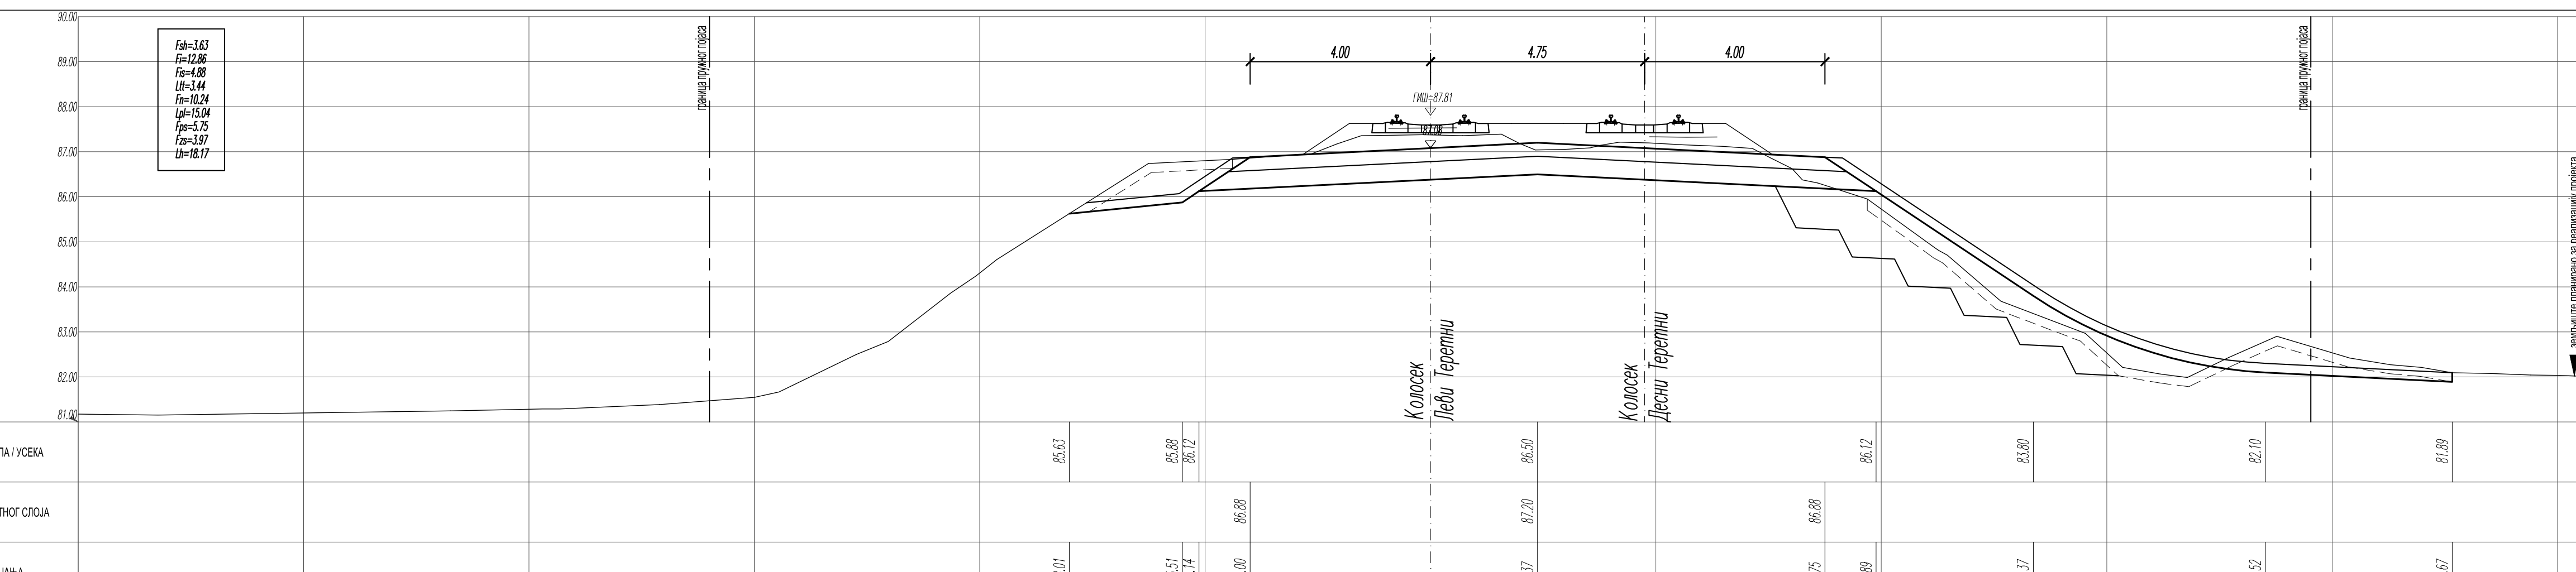
25
0+600.00
Fsh=3.63
Fi=12.86
Fis=4.88
Ltt=3.44
Fn=10.24
Lpl=15.04
Fps=5.75
Fzs=3.97
Lh=18.17
4.00
4.75
4.00
ГИЦ=87.81
Колосек Леви Теретни
Колосек Десни Теретни
граница трајног појаса
земљиште планирано за реализацију пројекта
КОТЕ НАСИПА / УСЕКА 85.63 85.88 86.12 86.50 86.12 83.80 82.10 81.89
КОТЕ ЗАШТИТНОГ СЛОЈА 86.88 87.20 86.88
ОДСТОЈАЊА -8.01 -5.51 -5.14 -4.00 2.37 8.75 9.89 13.37 18.52 22.67

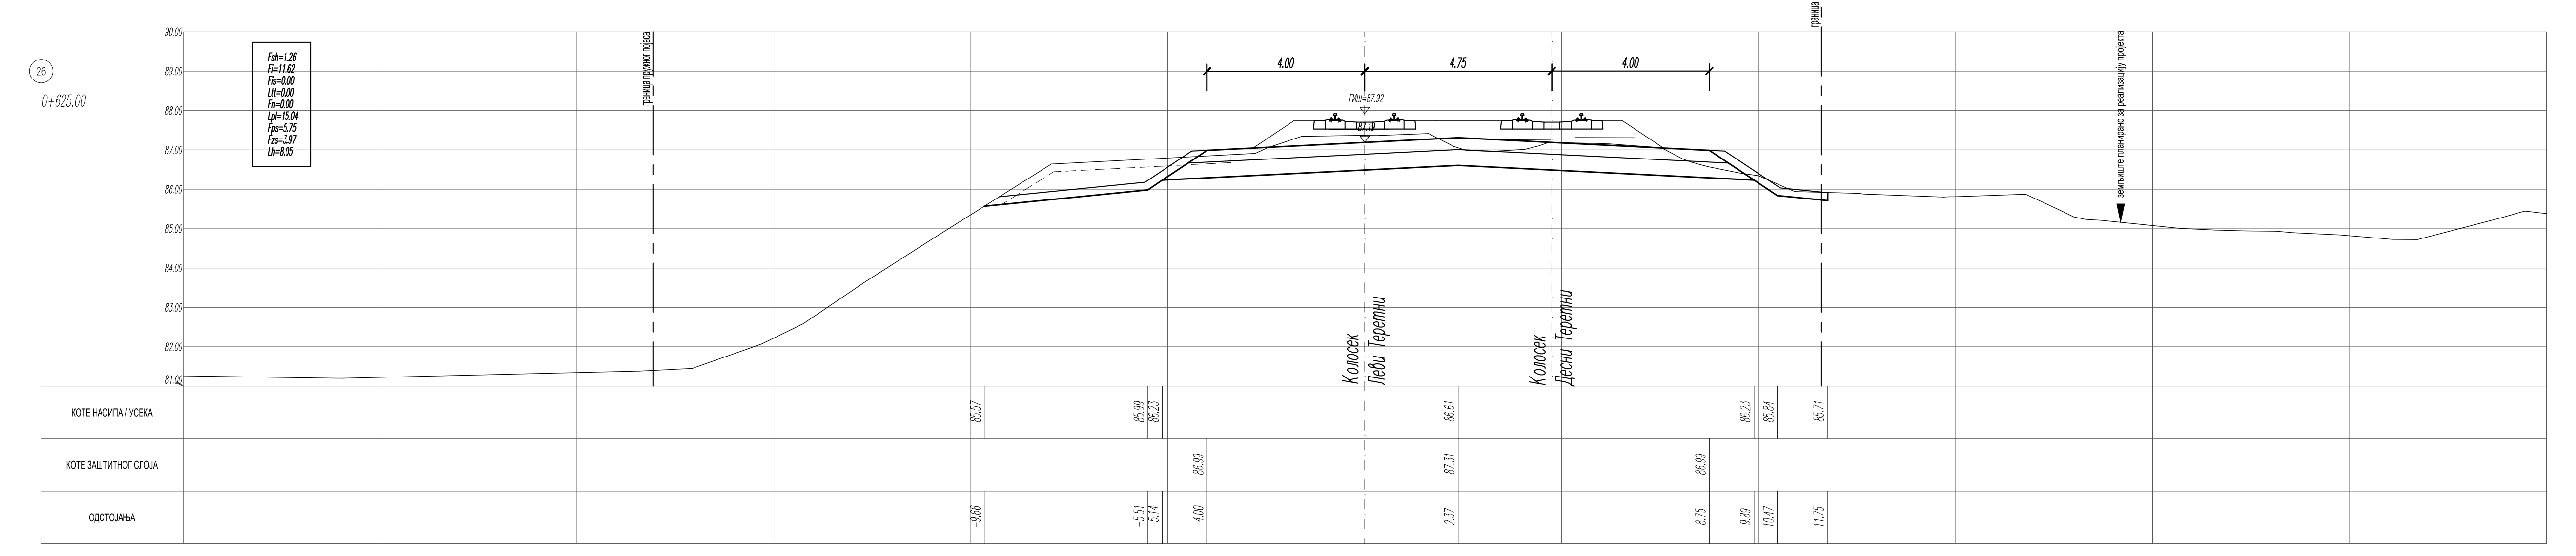
26
0+625.00
Fsh=1.26
Fi=11.62
Fis=0.00
Ltt=0.00
Fn=0.00
Lpl=15.04
Fps=5.75
Fzs=3.97
Lh=8.05
4.00
4.75
4.00
ГИЦ=87.92
Колосек Леви Теретни
Колосек Десни Теретни
граница трајног појаса
земљиште планирано за реализацију пројекта
КОТЕ НАСИПА / УСЕКА 85.57 85.99 86.23 86.61 86.23 85.84 85.71
КОТЕ ЗАШТИТНОГ СЛОЈА 86.99 87.31 86.99
ОДСТОЈАЊА -9.66 -5.51 -5.14 -4.00 2.37 8.75 9.89 10.47 11.75

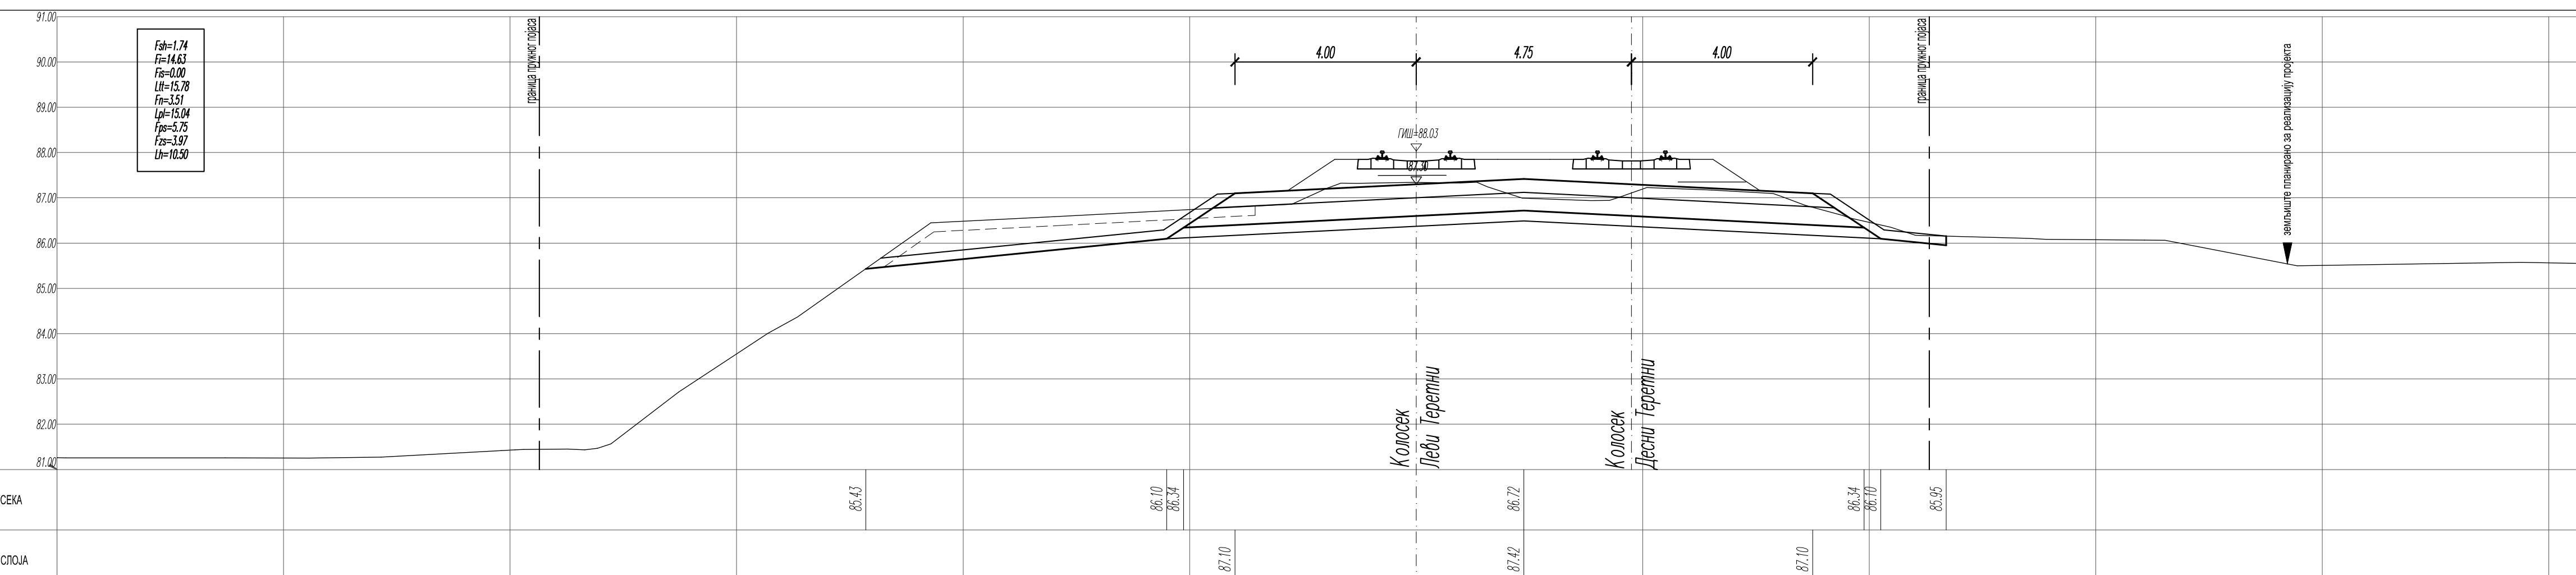
27
0+650.00
Fsh=1.74
Fi=14.63
Fis=0.00
Ltt=15.78
Fn=3.51
Lpl=15.04
Fps=5.75
Fzs=3.97
Lh=10.50
4.00
4.75
4.00
ГИЦ=88.03
Колосек Леви Теретни
Колосек Десни Теретни
граница трајног појаса
земљиште планирано за реализацију пројекта
КОТЕ НАСИПА / УСЕКА 85.43 86.10 86.34 86.72 86.34 86.10 85.95
КОТЕ ЗАШТИТНОГ СЛОЈА 87.10 87.42 87.10
ОДСТОЈАЊА -12.15 -5.51 -5.14 -4.00 2.37 8.75 9.89 10.26 11.70

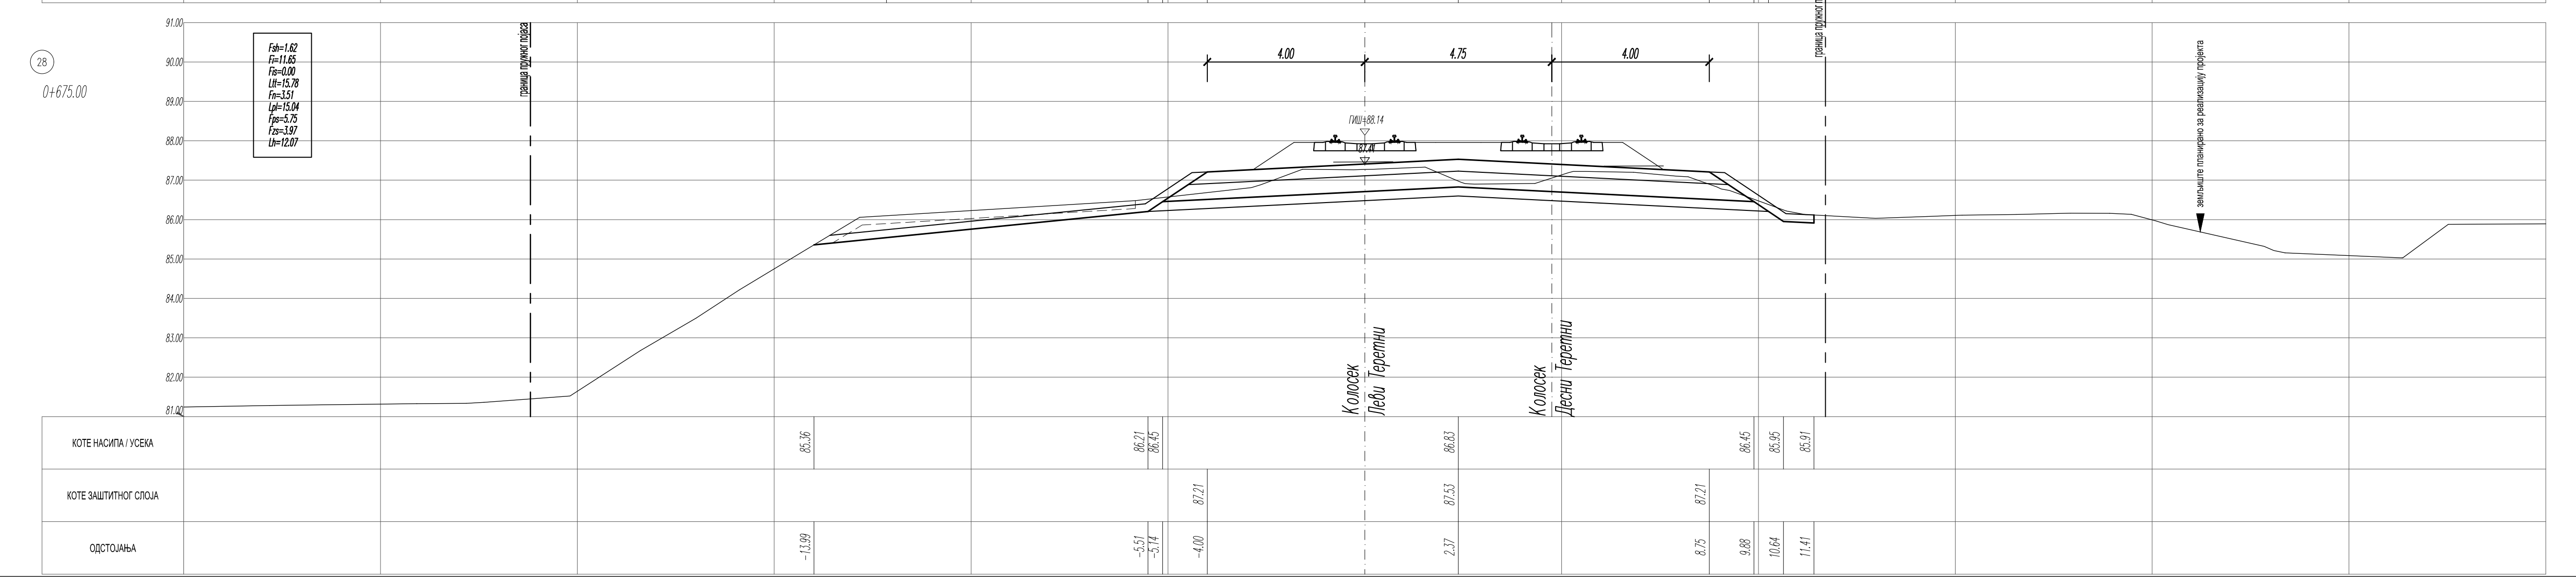
28
0+675.00
Fsh=1.62
Fi=11.65
Fis=0.00
Ltt=15.78
Fn=3.51
Lpl=15.04
Fps=5.75
Fzs=3.97
Lh=12.07
4.00
4.75
4.00
ГИЦ=88.14
Колосек Леви Теретни
Колосек Десни Теретни
граница трајног појаса
земљиште планирано за реализацију пројекта
КОТЕ НАСИПА / УСЕКА 85.36 86.21 86.45 86.83 86.45 85.95 85.91
КОТЕ ЗАШТИТНОГ СЛОЈА 87.21 87.53 87.21
ОДСТОЈАЊА -13.99 -5.51 -5.14 -4.00 2.37 8.75 9.88 10.64 11.41

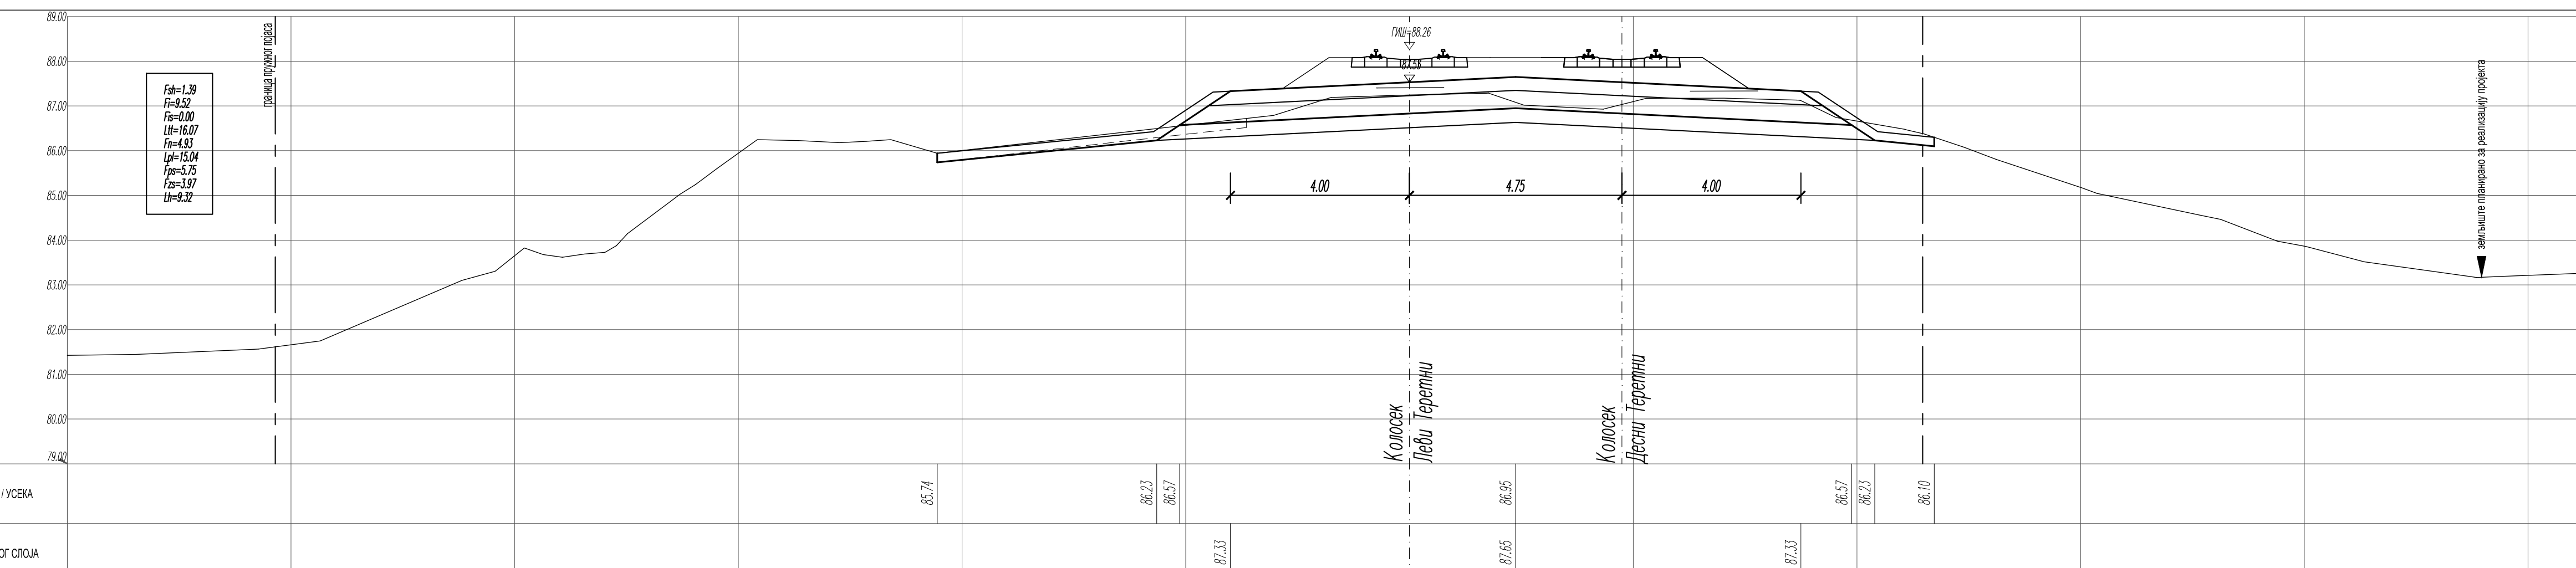
29
0+700.00
Fsh=1.39
Fi=9.52
Fis=0.00
Ltt=16.07
Fn=4.93
Lpl=15.04
Fps=5.75
Fzs=3.97
Lh=9.32
4.00
4.75
4.00
ГИЦ=88.26
Колосек Леви Теретни
Колосек Десни Теретни
граница трајног појаса
земљиште планирано за реализацију пројекта
КОТЕ НАСИПА / УСЕКА 85.74 86.23 86.57 86.95 86.57 86.23 86.10
КОТЕ ЗАШТИТНОГ СЛОЈА 87.33 87.65 87.33
ОДСТОЈАЊА -10.55 -5.65 -5.14 -4.00 2.38 8.75 9.89 10.40 11.73

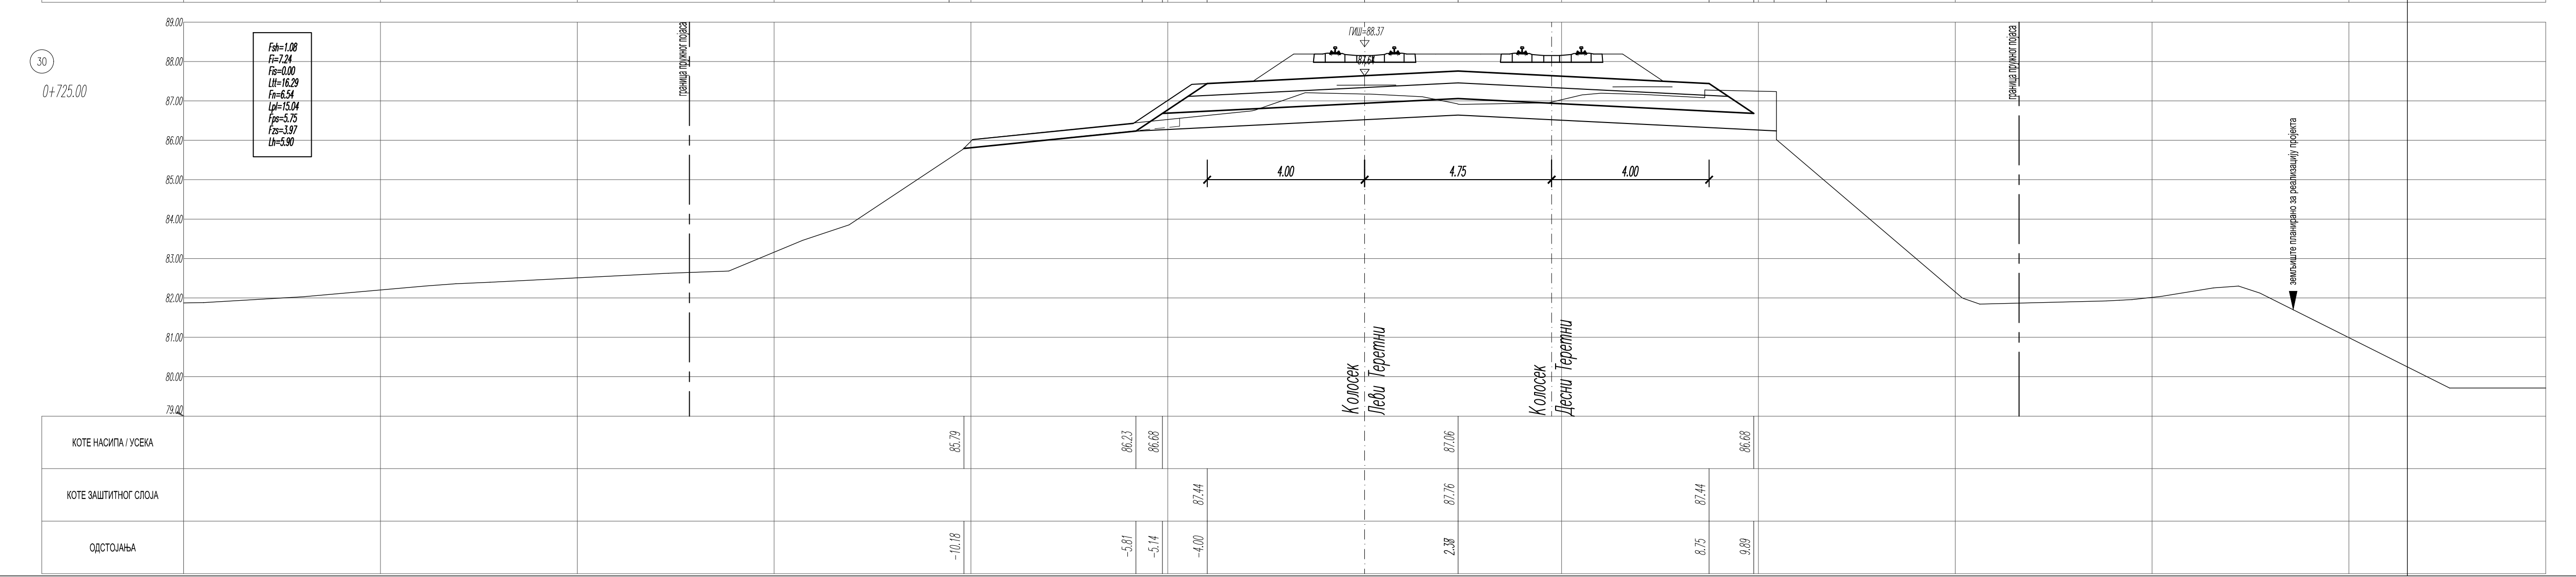
30
0+725.00
Fsh=1.08
Fi=7.24
Fis=0.00
Ltt=16.29
Fn=6.54
Lpl=15.04
Fps=5.75
Fzs=3.97
Lh=5.90
4.00
4.75
4.00
ГИЦ=88.37
Колосек Леви Теретни
Колосек Десни Теретни
граница трајног појаса
земљиште планирано за реализацију пројекта
КОТЕ НАСИПА / УСЕКА 85.79 86.23 86.68 87.06 86.68
КОТЕ ЗАШТИТНОГ СЛОЈА 87.44 87.76 87.44
ОДСТОЈАЊА -10.18 -5.81 -5.14 -4.00 2.38 8.75 9.89

ЛЕГЕНДА:

Fsh - скидање хумуса
Fi - ископ
Fis - ископ степеница
Ltt - темељно тло
Fn - насип
Lpl - планум
Fps - прелазни слој
Fzs - заштитни слој
Lh - хумузирање

Број	Датум	Опис
03		
02		
01		

Ревизиони блок:

САОБРАЋАЈНИ ИНСТИТУТ ЦИП, д.о.о.

Немањина 6; 11000 Београд; Србија
Тел: 011/3618-134; Факс: 011/3618-324; web site: www.sicip.co.rs

Организациона јединица:САОБРАЋАЈНИЦЕ

Одговорни пројектант:
Даница Панић, маст. инж. грађ.
лиценца број: 430И071 20

Сарадници:

Унутрашња контрола:
Милан Јелкић, дипл. грађ. инж.

Главни пројектант:
др Љиљана Милић Марковић, дипл. грађ. инж.

Руководилац организационе јединице:
мр Новица Стевановић, дипл. грађ. инж.

Инвеститор пројекта:
" ИНФРАСТРУКТУРА ЖЕЛЕЗНИЦЕ СРБИЈЕ " А.Д.
Немањина 6/IV, Београд

Наручилац пројекта:
Joint Venture of
China Railway International Corporation Ltd. (CRIC)
No.10 Fuxing Road,Haidian District,Beijing
P.R China, 100844
China Communication Construction Company Ltd. (CCCC)
No.85 Deshengmenwai Street,Xicheng District,Beijing
P.R China, 100088

Објекат:
ПРУГА БЕОГРАД - СУБОТИЦА - ДРЖАВНА ГРАНИЦА (КЕЛЕБИЈА)
ДЕОНИЦА ПРУГЕ НОВИ САД - СУБОТИЦА - ДРЖАВНА ГРАНИЦА (КЕЛЕБИЈА)

Део пројекта:
ПРОЈЕКАТ ТРАСЕ ПРУГЕ И СТАНИЦА - ДОЊИ И ГОРЊИ СТРОЈ

2/2.1.2 ПРОЈЕКАТ ТРАСЕ ПРУГЕ И СТАНИЦА - ДОЊИ И ГОРЊИ СТРОЈ - ОТВОРЕНА ПРУГА НОВИ САД - РУМЕНКА

Цртеж: Леви теретни колосек
ПОПРЕЧНИ ПРОФИЛИ км 0+500.00 - км 0+725.00

Размера: 1:100

Врста тех. док.: **ПГД**
датум: **04.2021.**
Цртеж бр. 2020-250-САО-2/2.1.2.7.3.35

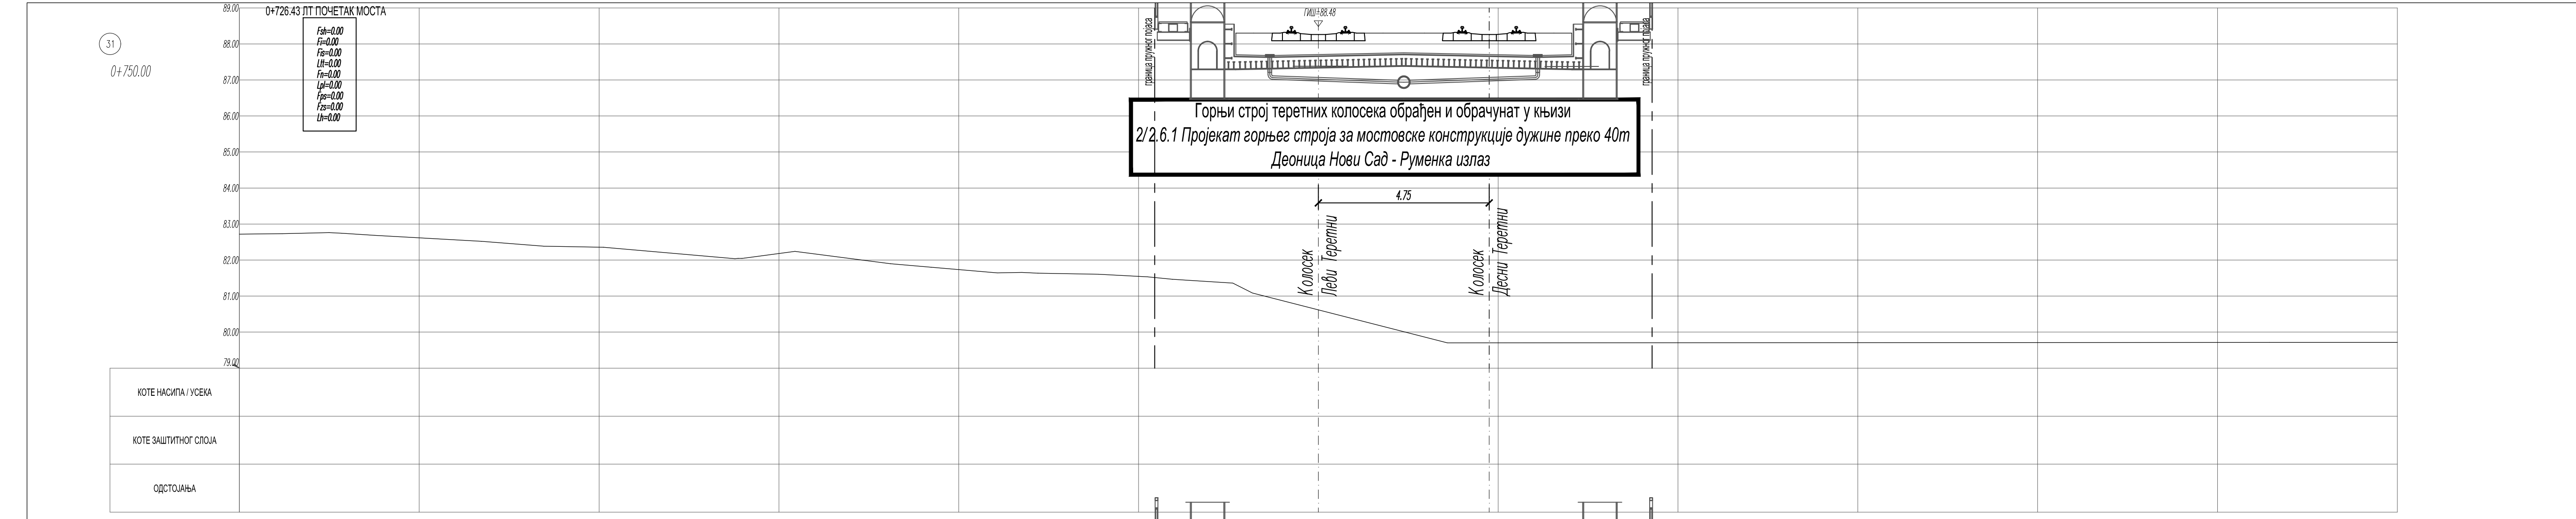
31
0+750.00
0+726.43 ЛТ ПОЧЕТАК МОСТА
Fsh=0.00
Fi=0.00
Fis=0.00
Ltt=0.00
Fn=0.00
Lpl=0.00
Fps=0.00
Fzs=0.00
Lh=0.00
ГИШ=88.48
граница пружног појаса
Горњи строј теретних колосека обрађен и обрачунат у књизи
2/2.6.1 Пројекат горњег строја за мостовске конструкције дужине преко 40m
Деоница Нови Сад - Руменка излаз
4.75
КОТЕ НАСИПА / УСЕКА
КОТЕ ЗАШТИТНОГ СЛОЈА
ОДСТОЈАЊА

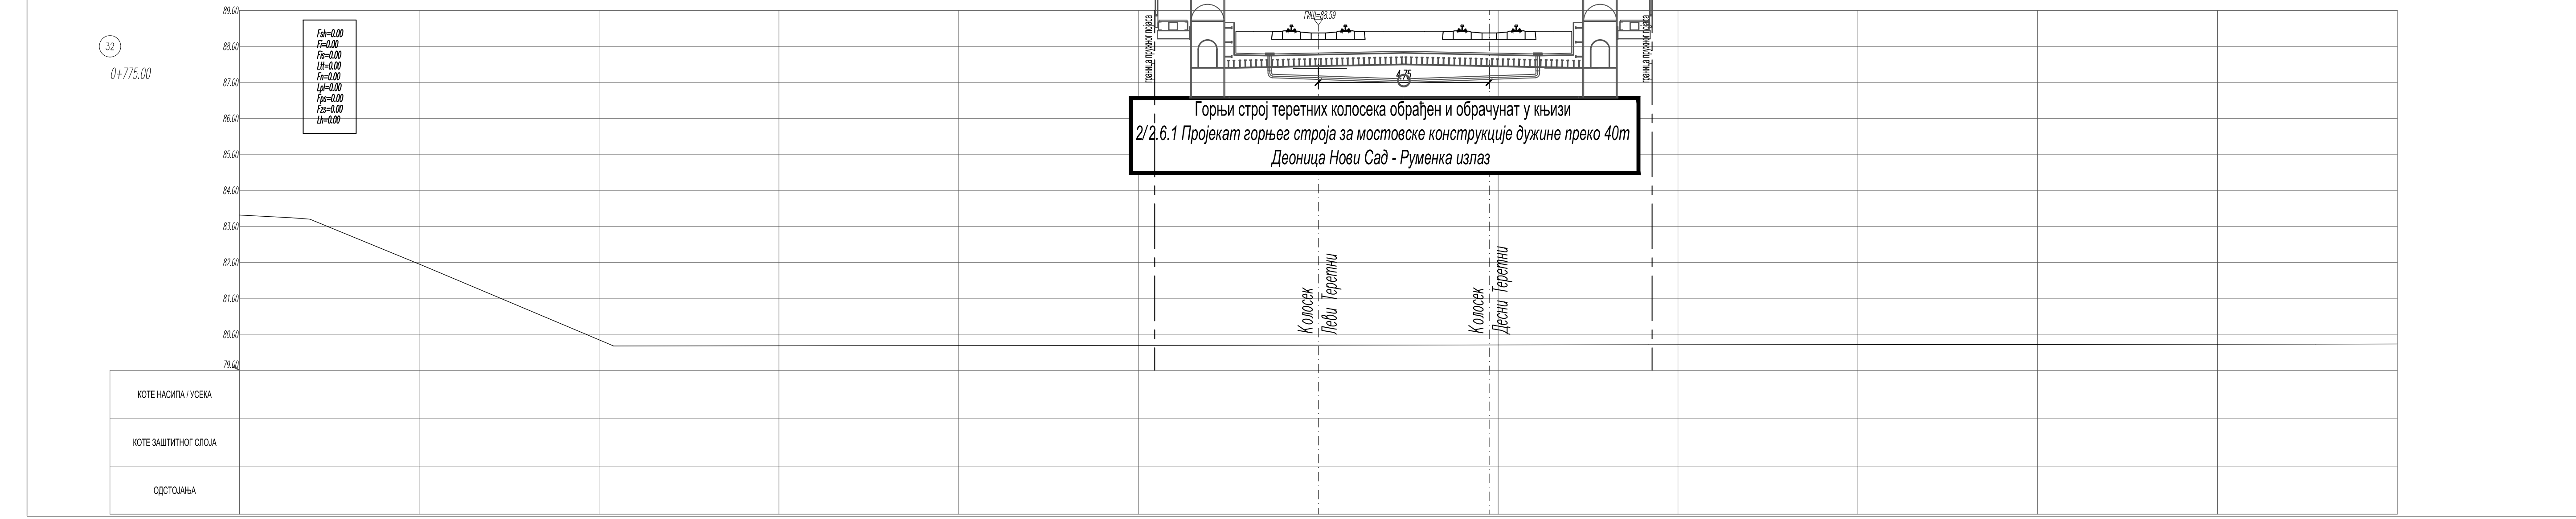
32
0+775.00
Fsh=0.00
Fi=0.00
Fis=0.00
Ltt=0.00
Fn=0.00
Lpl=0.00
Fps=0.00
Fzs=0.00
Lh=0.00
Горњи строј теретних колосека обрађен и обрачунат у књизи
2/2.6.1 Пројекат горњег строја за мостовске конструкције дужине преко 40m
Деоница Нови Сад - Руменка излаз
КОТЕ НАСИПА / УСЕКА
КОТЕ ЗАШТИТНОГ СЛОЈА
ОДСТОЈАЊА

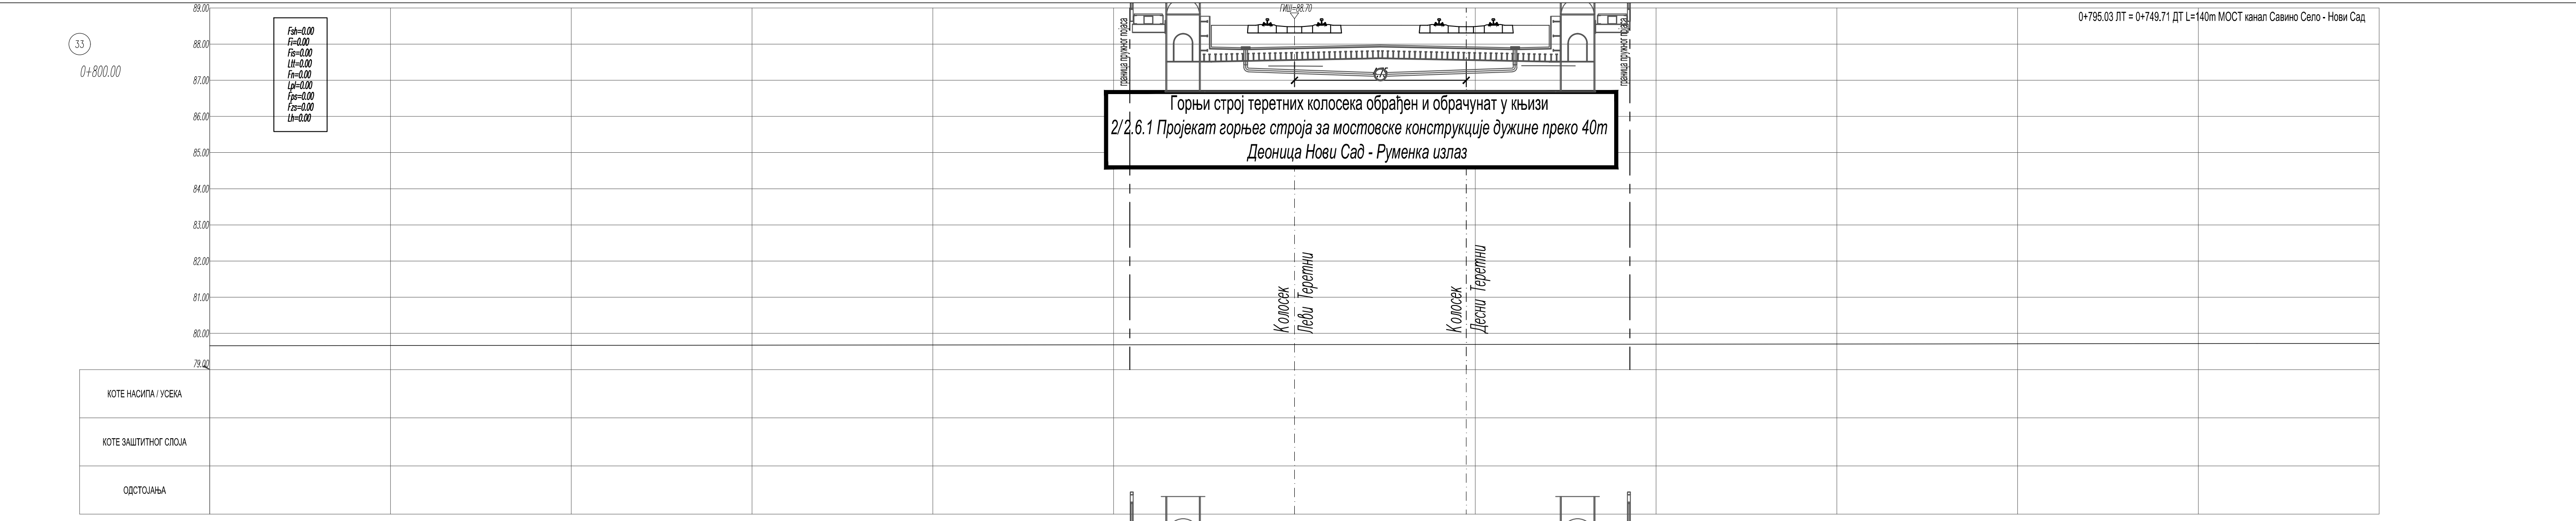
33
0+800.00
Fsh=0.00
Fi=0.00
Fis=0.00
Ltt=0.00
Fn=0.00
Lpl=0.00
Fps=0.00
Fzs=0.00
Lh=0.00
Горњи строј теретних колосека обрађен и обрачунат у књизи
2/2.6.1 Пројекат горњег строја за мостовске конструкције дужине преко 40m
Деоница Нови Сад - Руменка излаз
КОТЕ НАСИПА / УСЕКА
КОТЕ ЗАШТИТНОГ СЛОЈА
ОДСТОЈАЊА

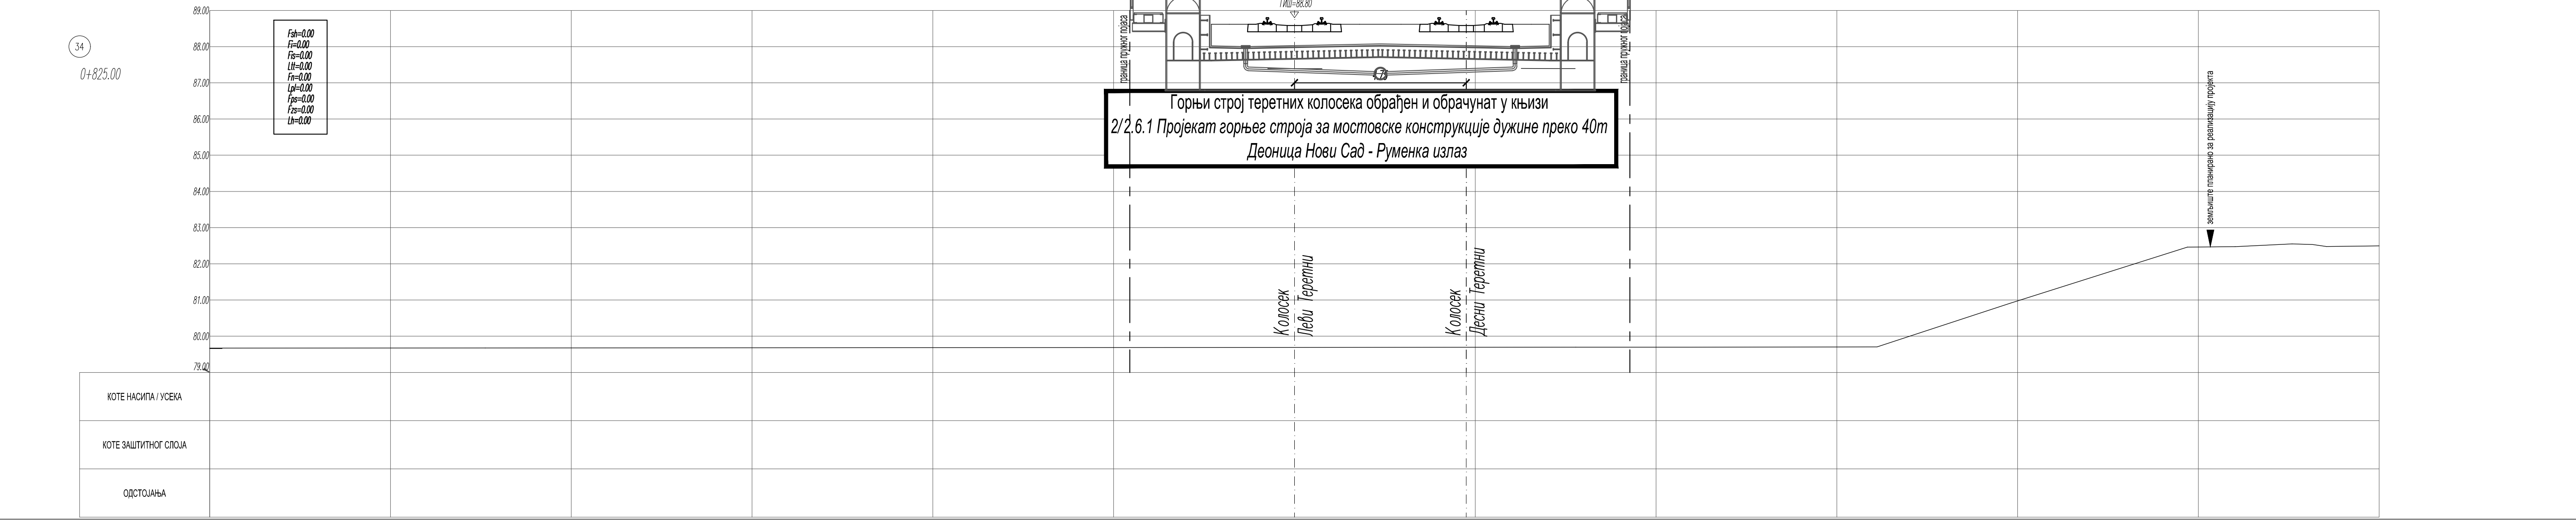
34
0+825.00
Fsh=0.00
Fi=0.00
Fis=0.00
Ltt=0.00
Fn=0.00
Lpl=0.00
Fps=0.00
Fzs=0.00
Lh=0.00
Горњи строј теретних колосека обрађен и обрачунат у књизи
2/2.6.1 Пројекат горњег строја за мостовске конструкције дужине преко 40m
Деоница Нови Сад - Руменка излаз
КОТЕ НАСИПА / УСЕКА
КОТЕ ЗАШТИТНОГ СЛОЈА
ОДСТОЈАЊА

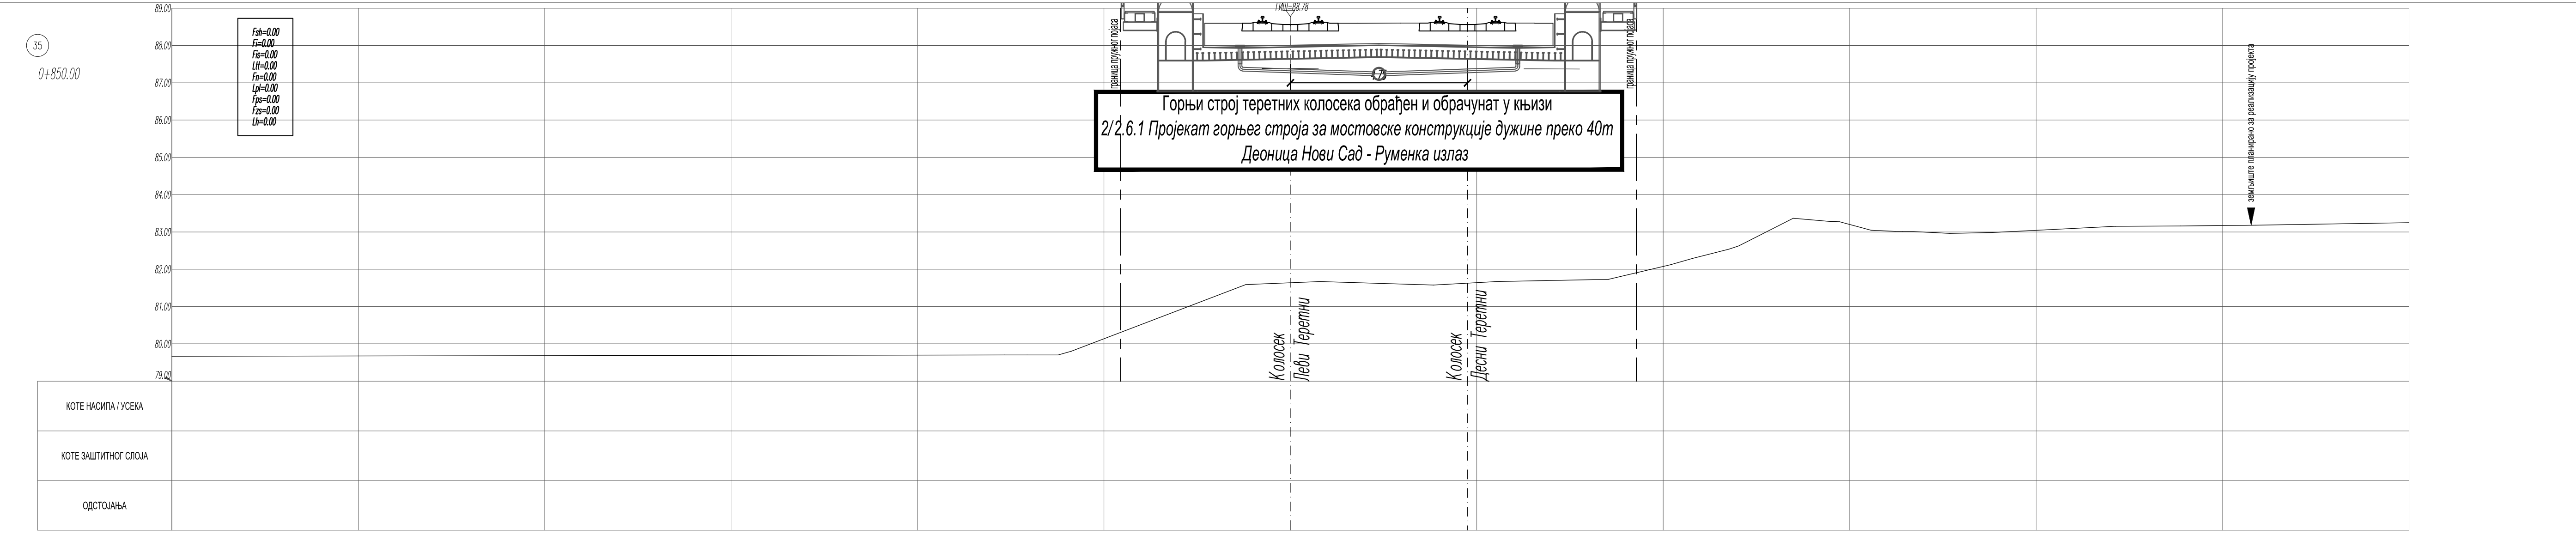
35
0+850.00
Fsh=0.00
Fi=0.00
Fis=0.00
Ltt=0.00
Fn=0.00
Lpl=0.00
Fps=0.00
Fzs=0.00
Lh=0.00
Горњи строј теретних колосека обрађен и обрачунат у књизи
2/2.6.1 Пројекат горњег строја за мостовске конструкције дужине преко 40m
Деоница Нови Сад - Руменка излаз
КОТЕ НАСИПА / УСЕКА
КОТЕ ЗАШТИТНОГ СЛОЈА
ОДСТОЈАЊА

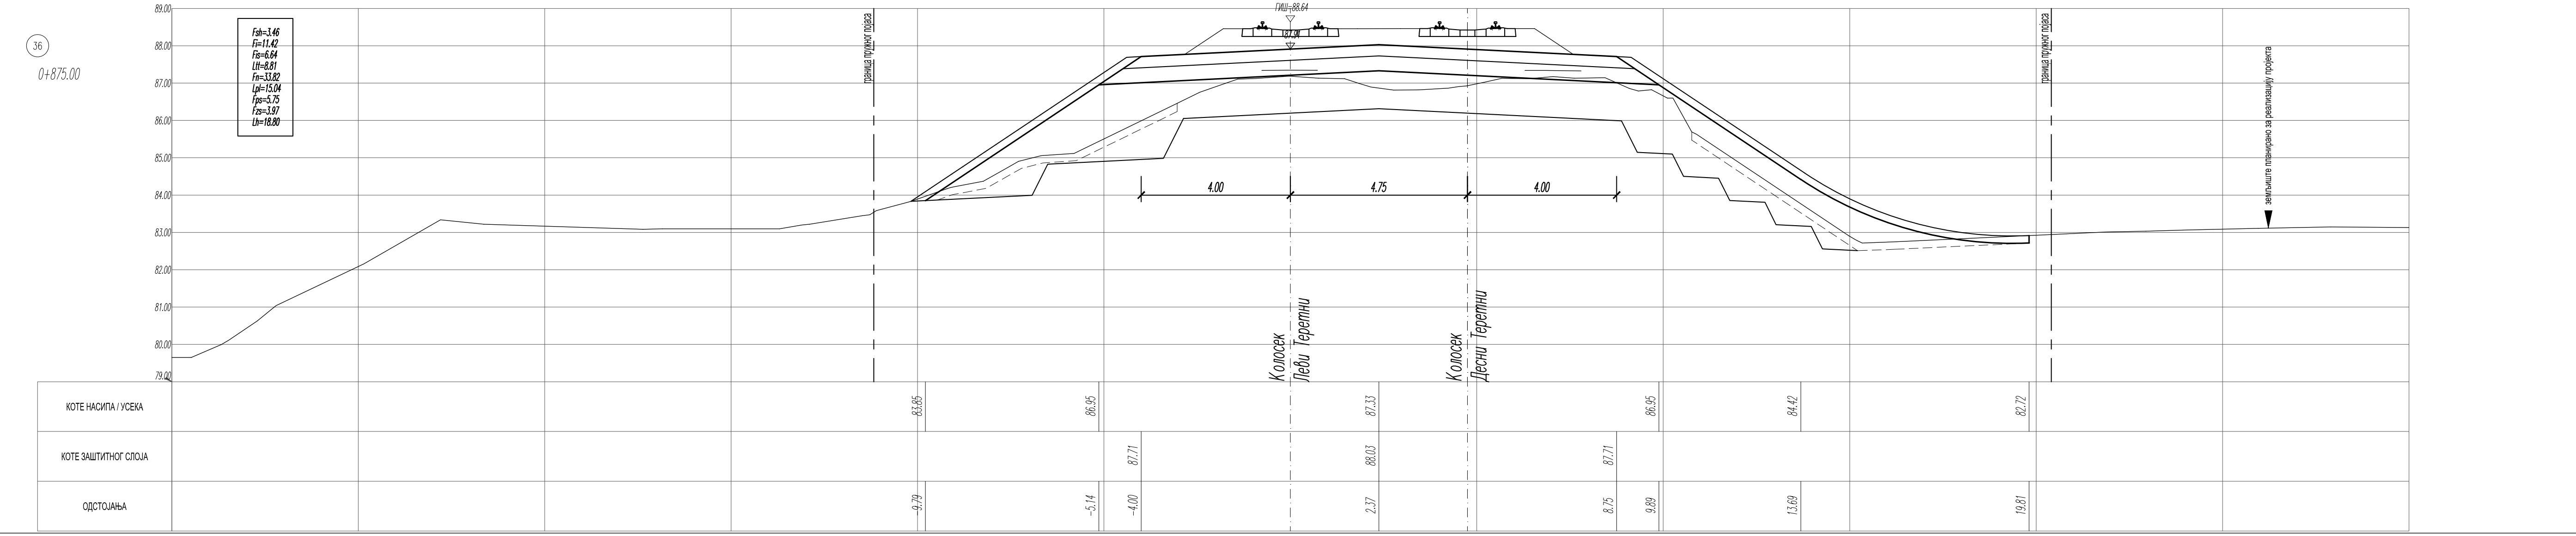

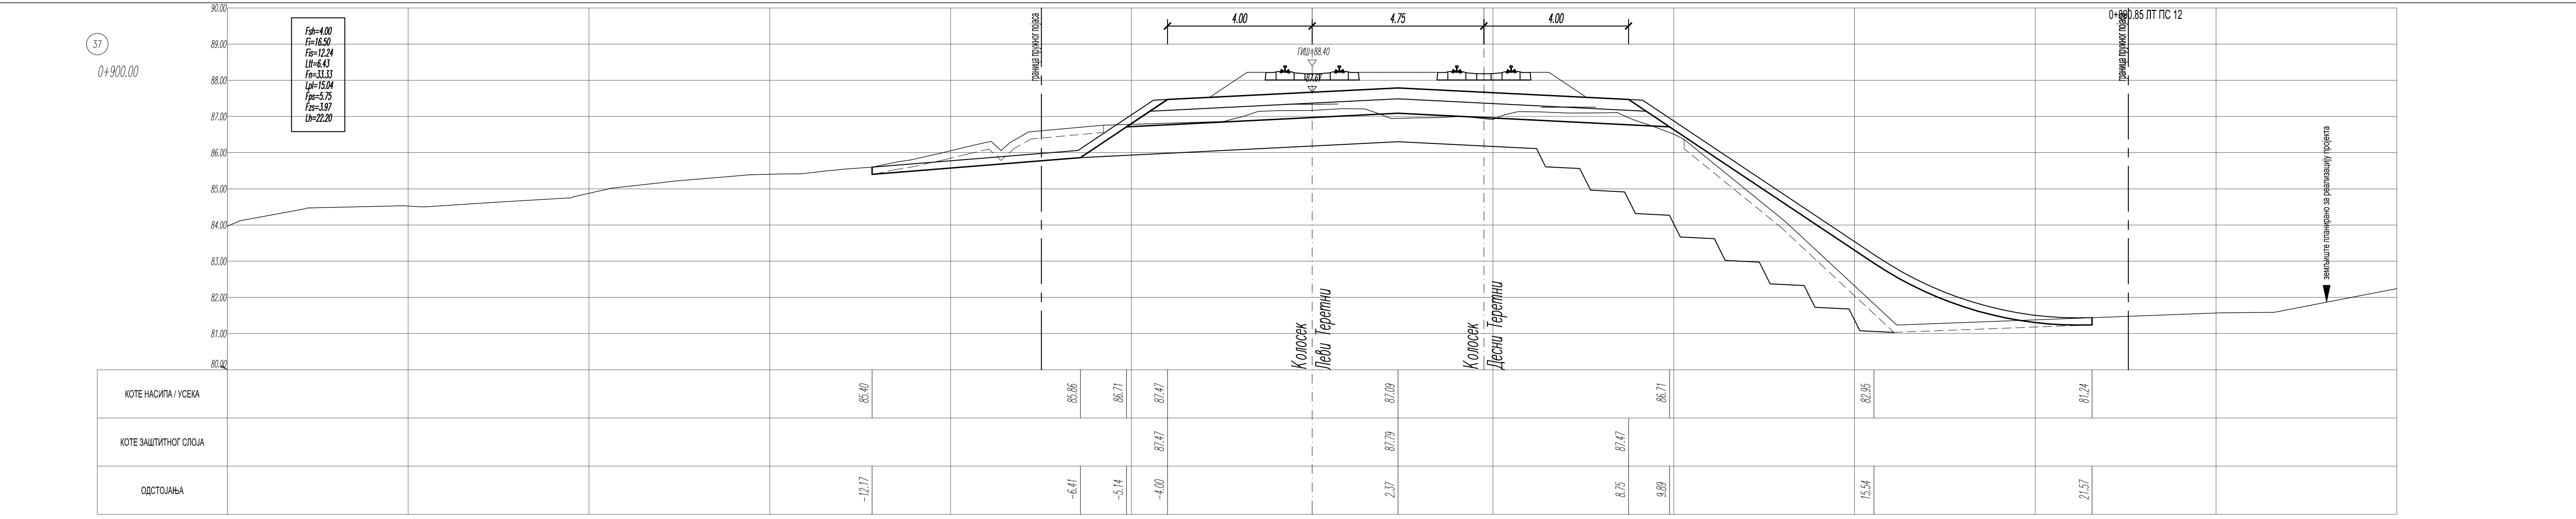

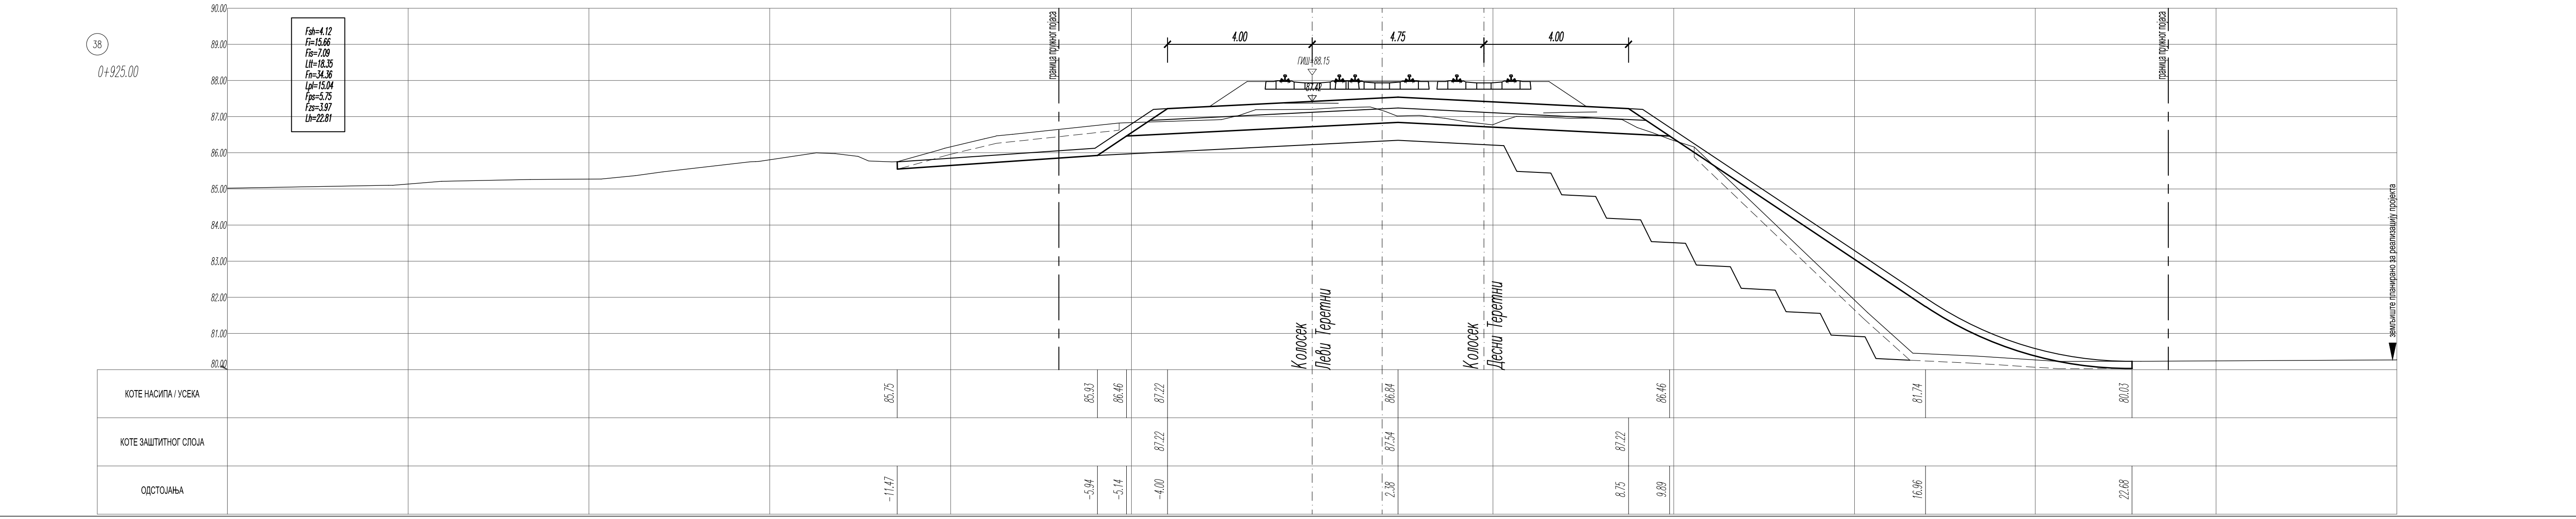

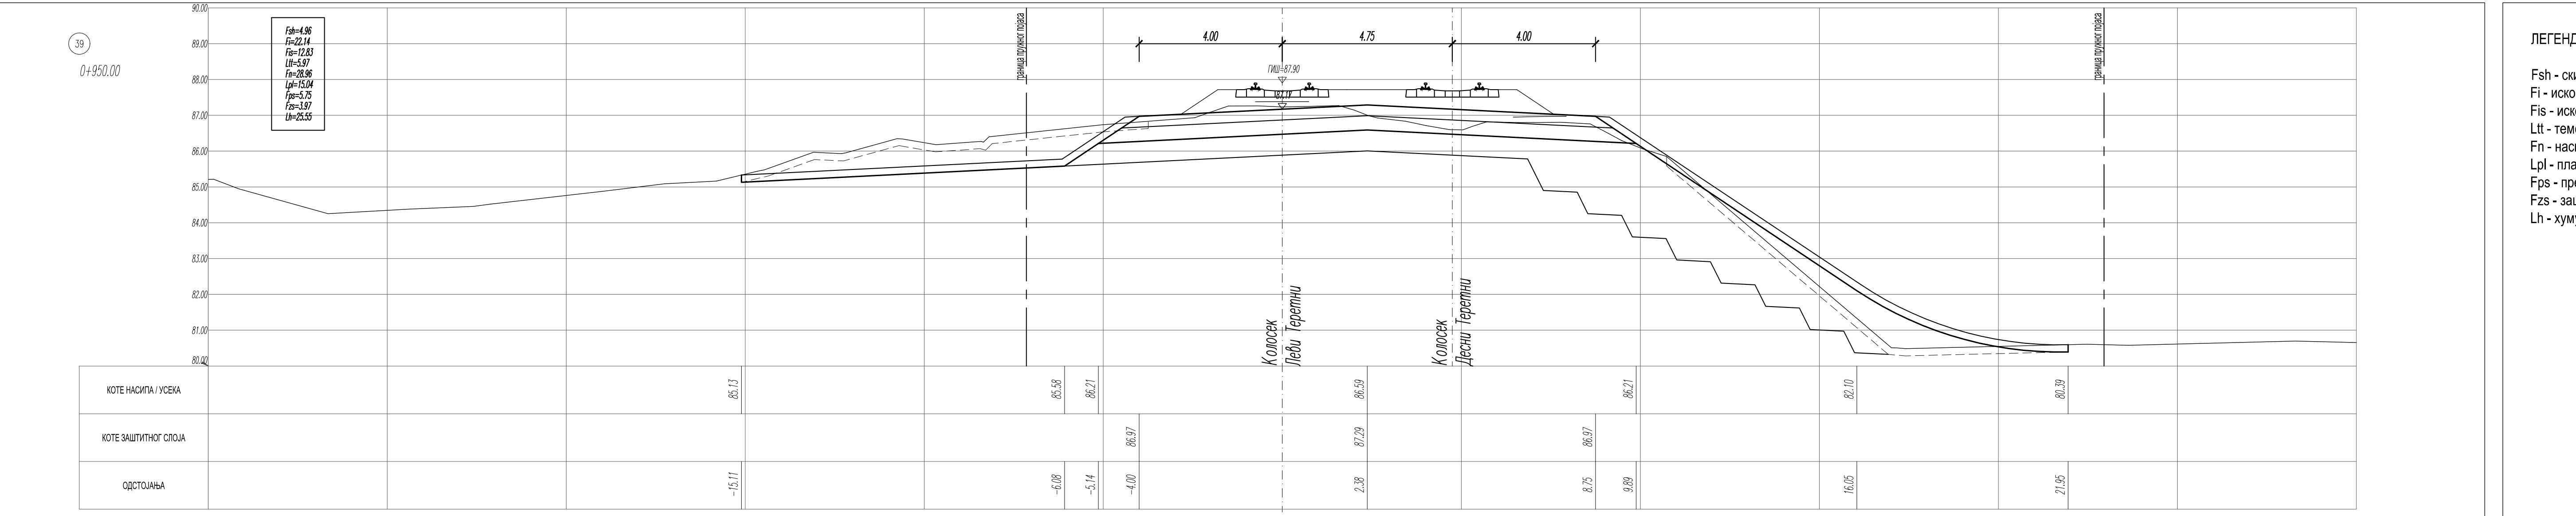

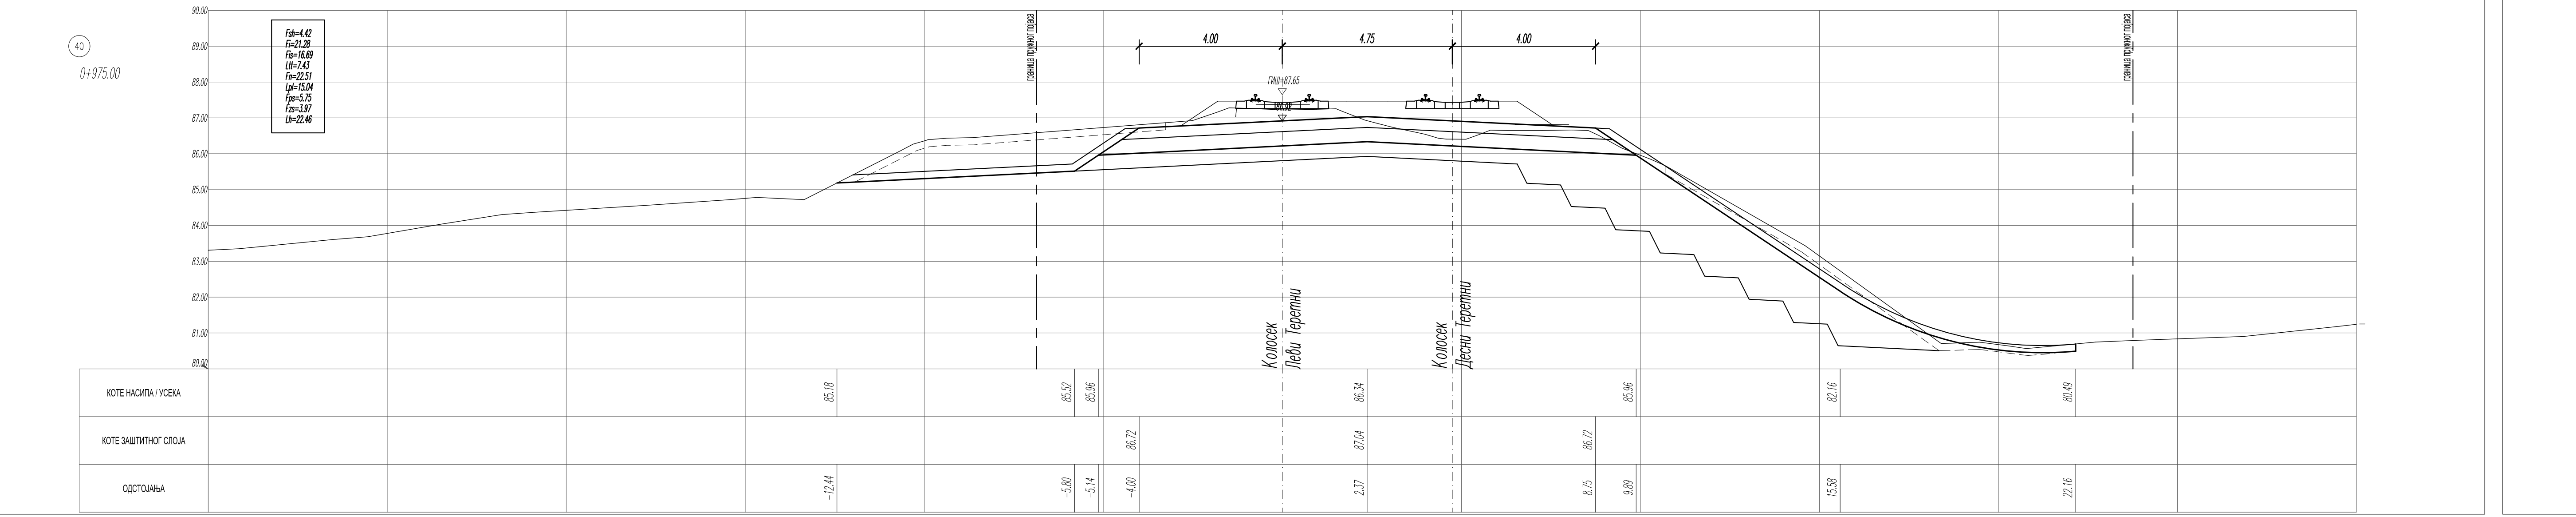

ЛЕГЕНДА:

Fsh - скидање хумуса
Fi - ископ
Fis - ископ степеница
Ltt - темељно тло
Fn - насип
Lpl - планум
Fps - прелазни слој
Fzs - заштитни слој
Lh - хумузирање

Број	Датум	Опис
03		
02		
01		

Ревизиони блок:

САОБРАЋАЈНИ ИНСТИТУТ ЦИП, д.о.о.

SAOBRAĆAJNI INSTITUT CIP
Немањина 6; 11000 Београд; Србија
Тел: 011/3618-134; Факс: 011/3618-324; web site: www.sicip.co.rs

Организациона јединица:САОБРАЋАЈНИЦЕ

Одговорни пројектант:
Даница Панић, маст. инж. грађ.
лиценца број: 430И071 20
ДПанић

Сарадници:

Унутрашња контрола:
Милан Јелкић, дипл. грађ. инж.

Главни пројектант:
др Љиљана Милић Марковић, дипл. грађ. инж.

Руководилац организационе јединице:
мр Новица Стевановић, дипл. грађ. инж.

Инвеститор пројекта:
" ИНФРАСТРУКТУРА ЖЕЛЕЗНИЦЕ СРБИЈЕ " А.Д.
Инфраструктура железнице Србије а.д.
Немањина 6/IV, Београд

Наручилац пројекта:
Joint Venture of
中国铁路国际有限公司
CHINA RAILWAY International Co., Ltd.
China Railway International Corporation Ltd. (CRIC)
No.10 Fuxing Road,Haidian District,Beijing
P.R China, 100844
CHINA COMMUNICATIONS CONSTRUCTION COMPANY LIMITED
China Communication Construction Company Ltd. (CCCC)
No.85 Deshengmenwai Street,Xicheng District,Beijing
P.R China, 100088

Објекат:
ПРУГА БЕОГРАД - СУБОТИЦА - ДРЖАВНА ГРАНИЦА (КЕЛЕБИЈА)
ДЕОНИЦА ПРУГЕ НОВИ САД - СУБОТИЦА - ДРЖАВНА ГРАНИЦА (КЕЛЕБИЈА)

Део пројекта:
ПРОЈЕКАТ ТРАСЕ ПРУГЕ И СТАНИЦА - ДОЊИ И ГОРЊИ СТРОЈ

2/2.1.2 ПРОЈЕКАТ ТРАСЕ ПРУГЕ И СТАНИЦА - ДОЊИ И ГОРЊИ СТРОЈ - ОТВОРЕНА ПРУГА НОВИ САД - РУМЕНКА

Цртеж: Леви теретни колосек
ПОПРЕЧНИ ПРОФИЛИ км 0+750.00 - км 0+975.00

Размера: 1:100

Врста тех. док.:	датум:	Цртеж бр.
ПГД	**04.2021.**	2020-250-САО-2/2.1.2.7.3.36

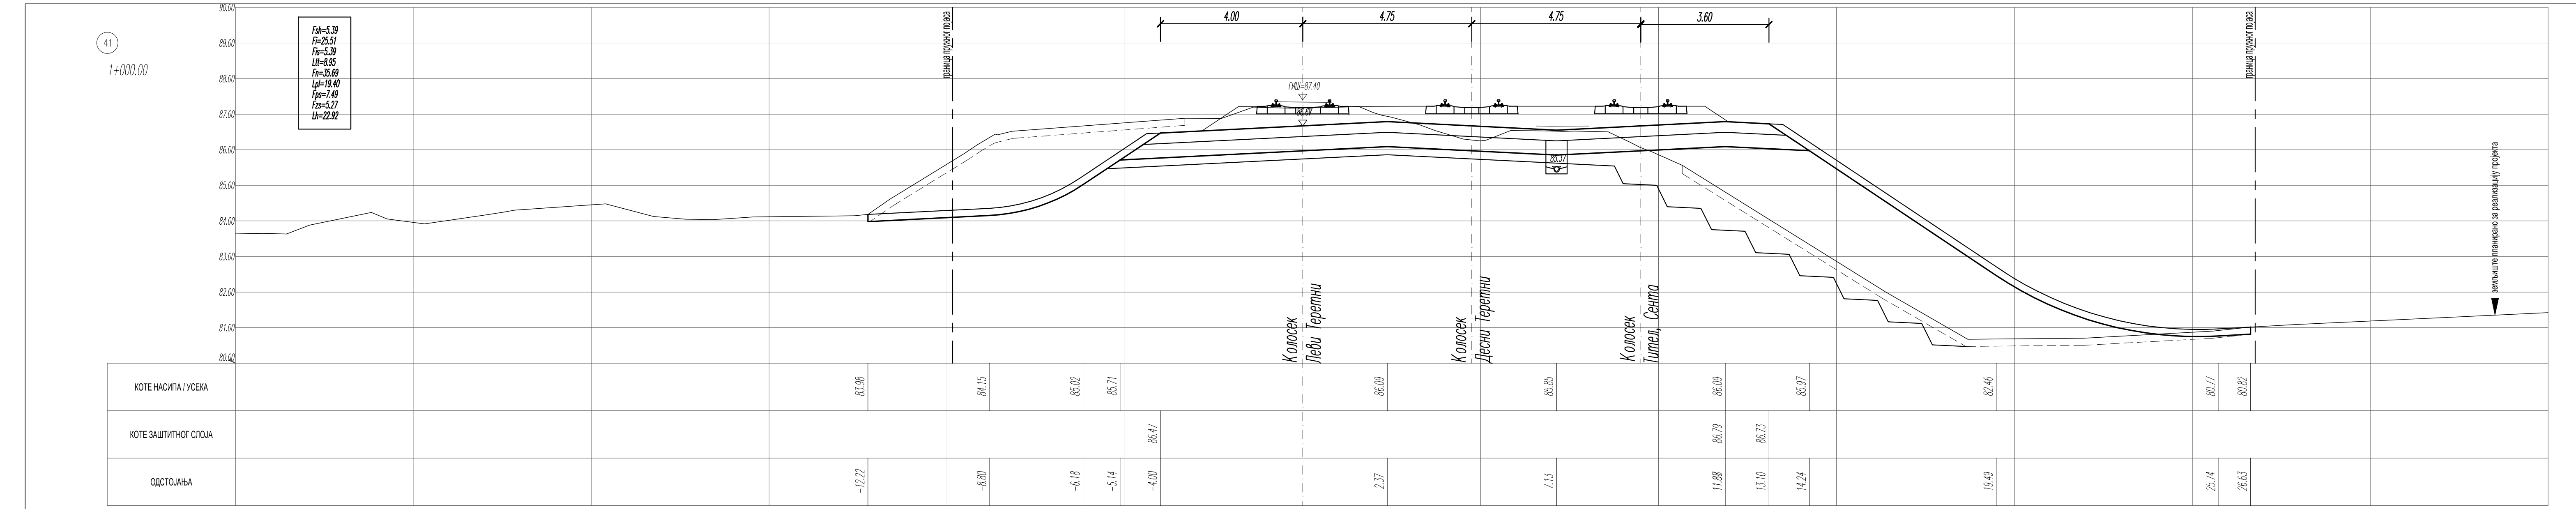

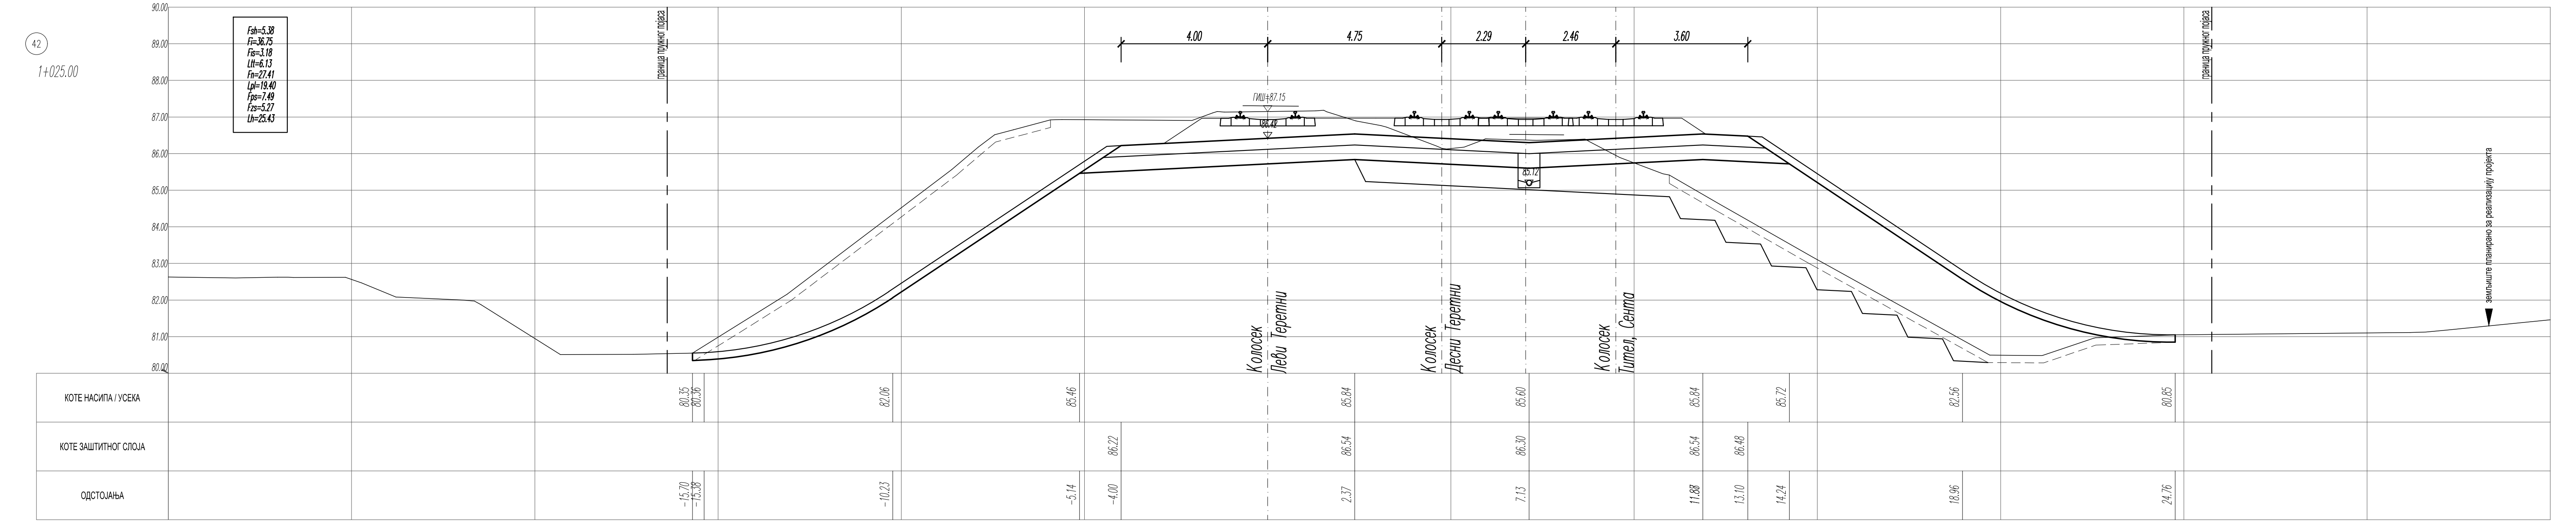

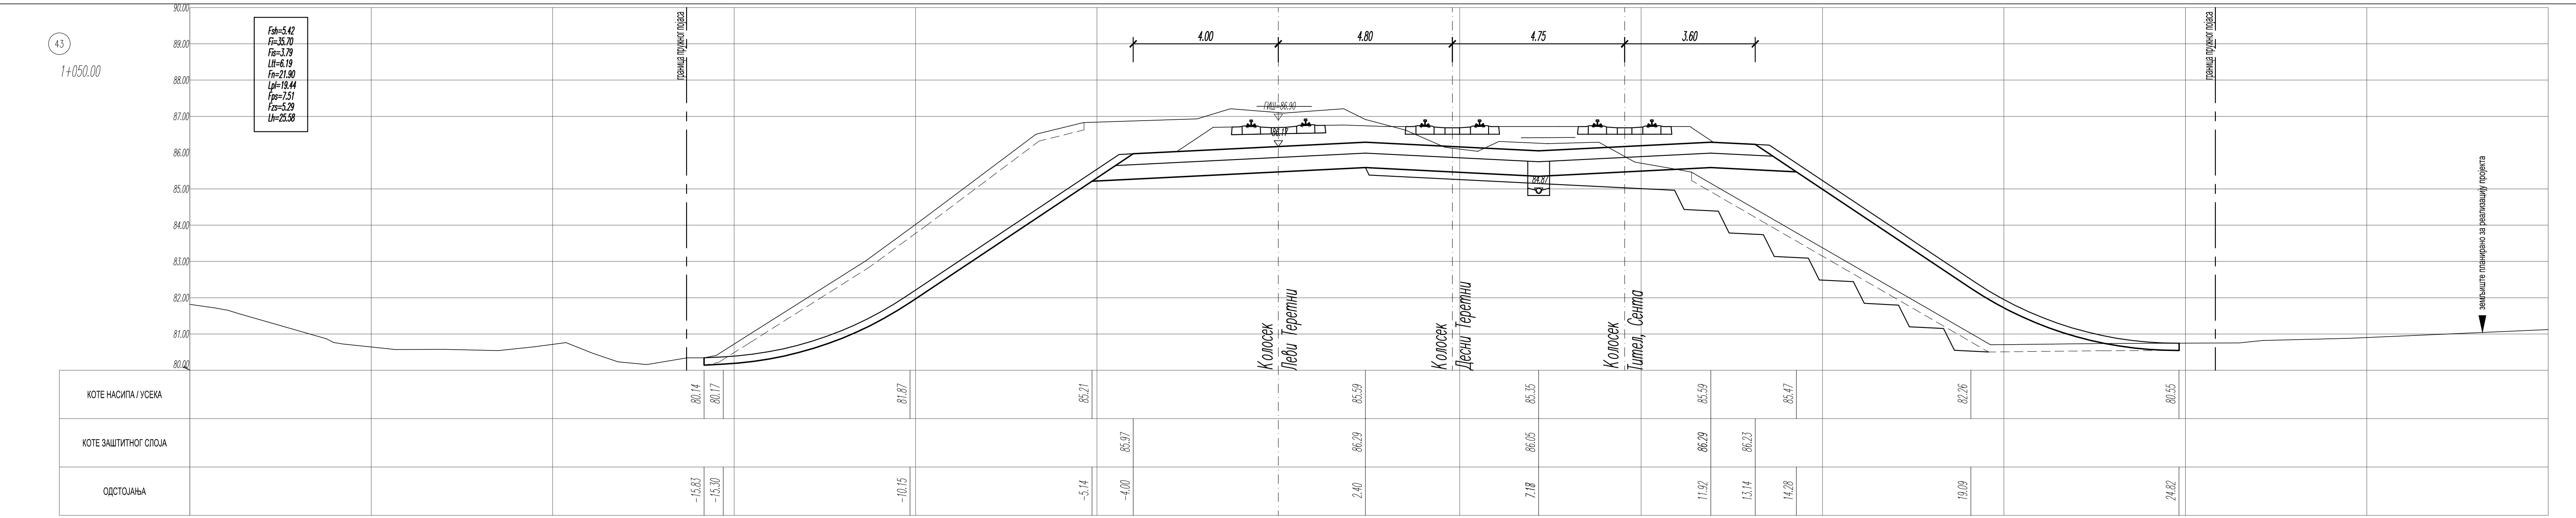

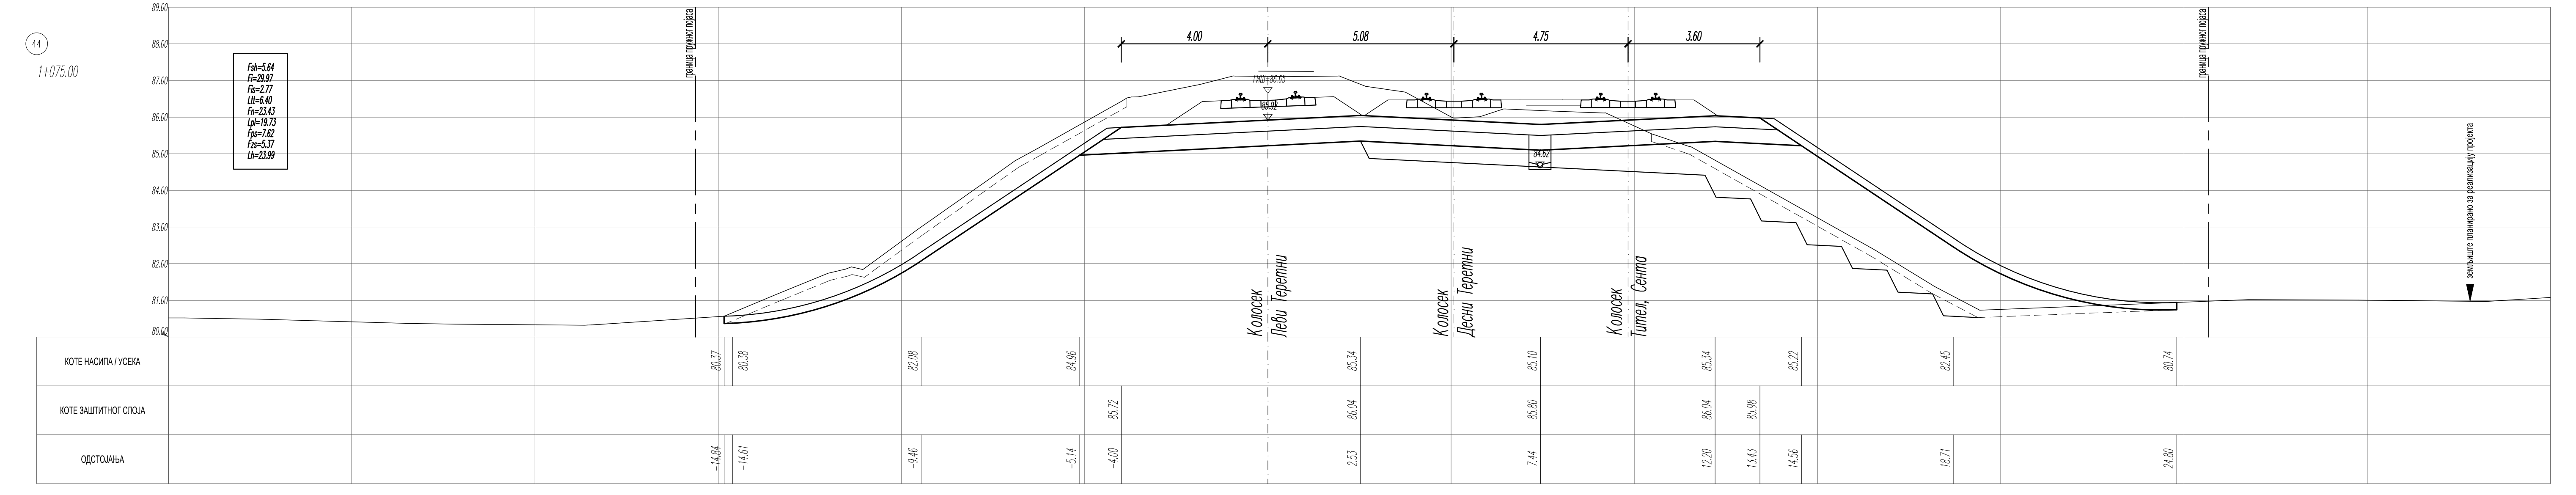

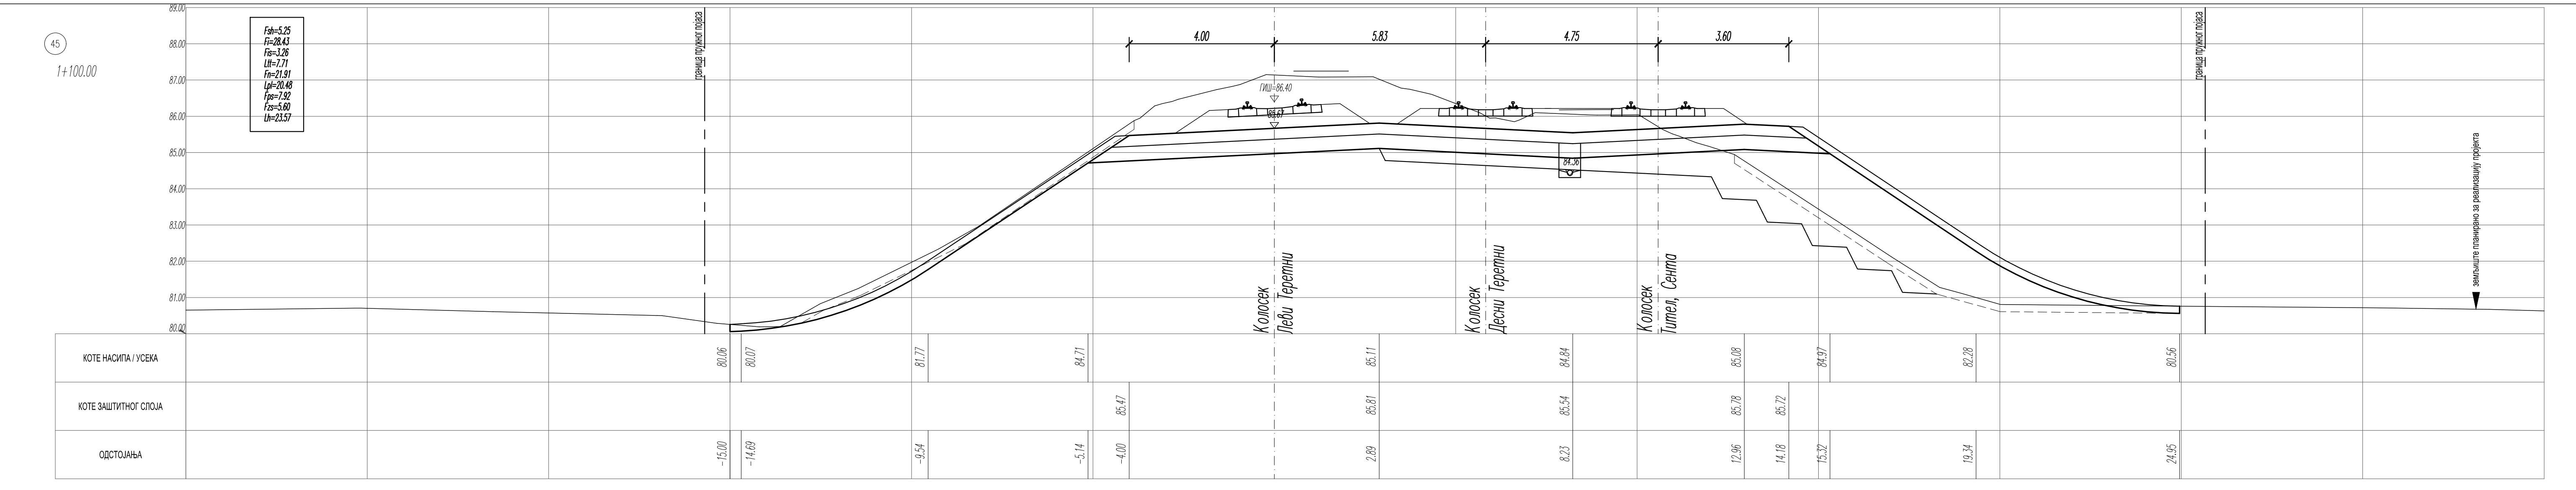

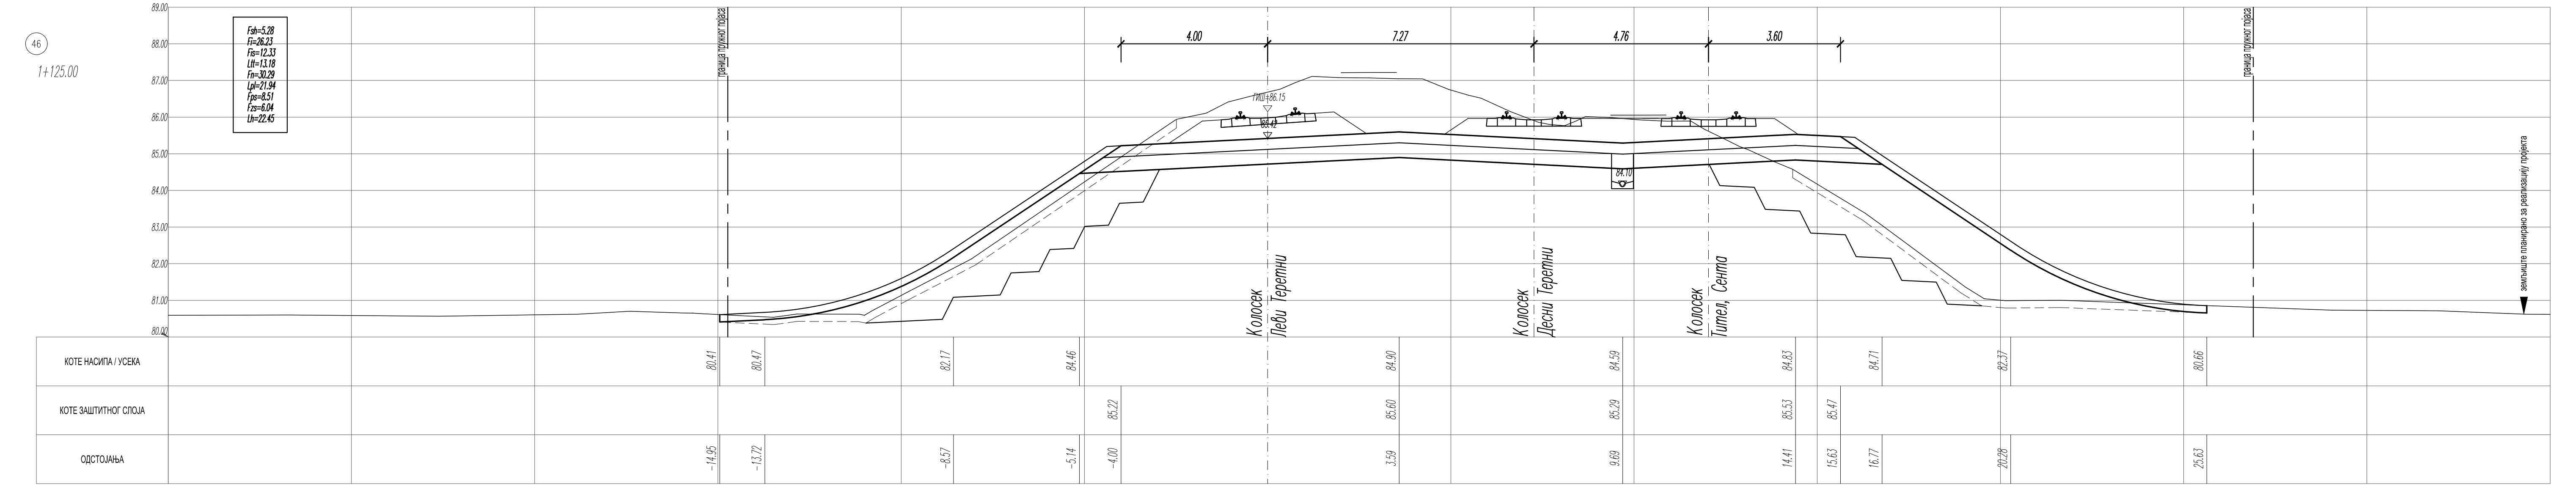

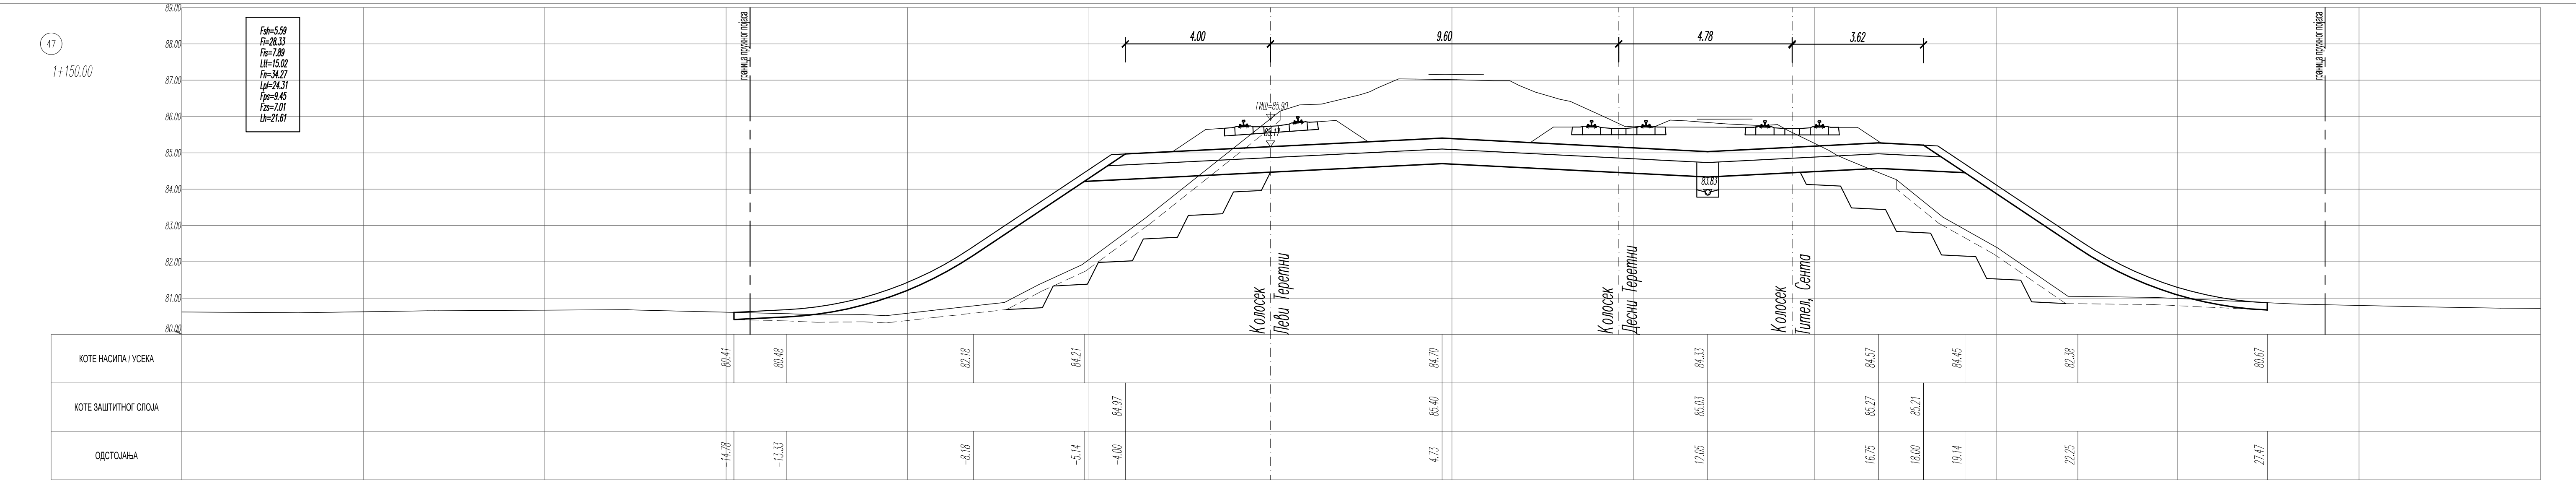

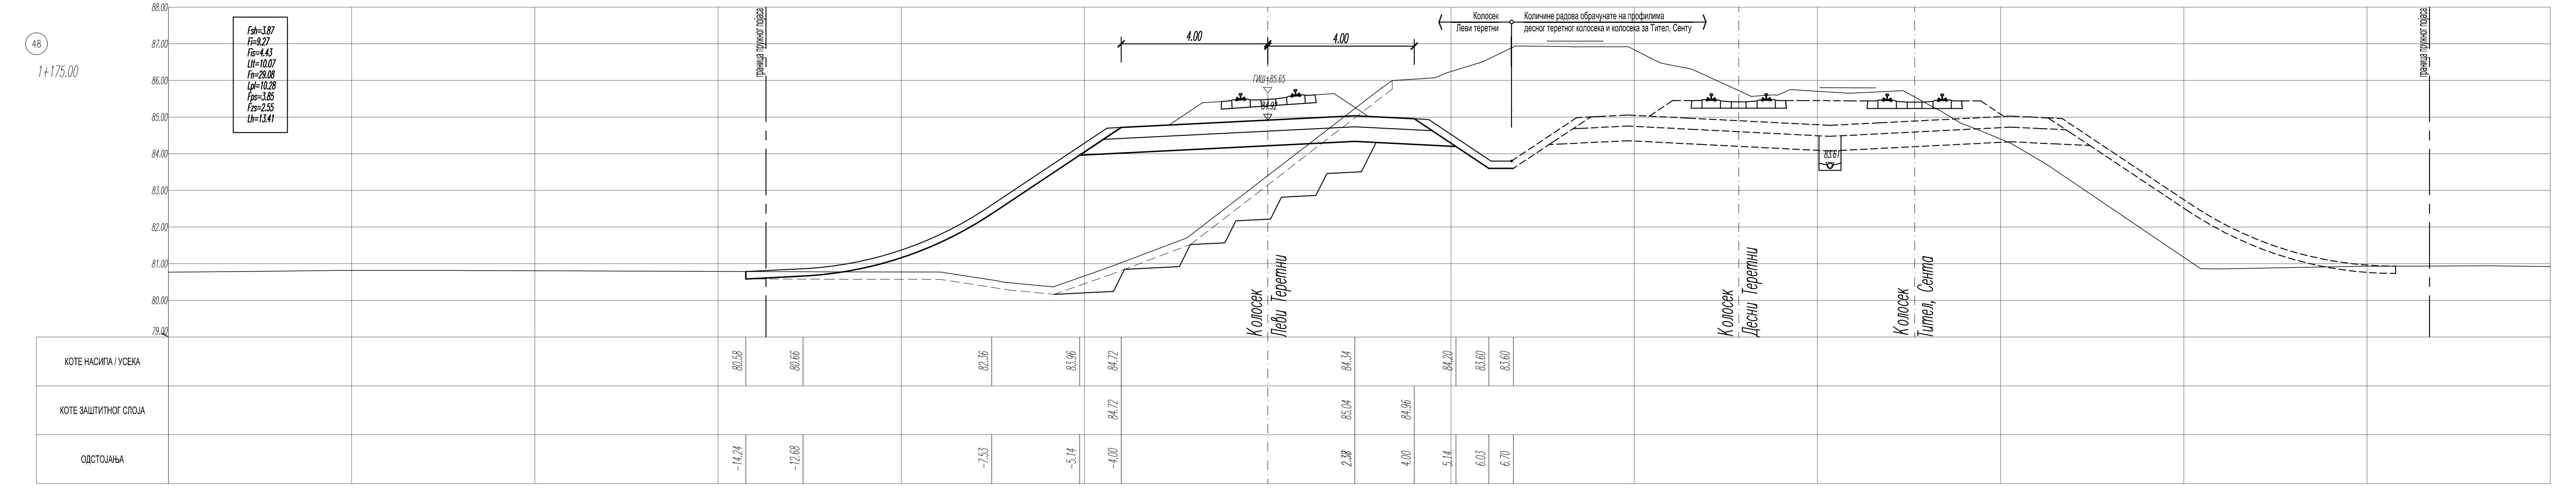

ЛЕГЕНДА:

Fsh - скидање хумуса
Fi - ископ
Fis - ископ степеница
Ltt - темељно тло
Fn - насип
Lpl - планум
Fps - прелазни слој
Fzs - заштитни слој
Lh - хумузирање

Број	Датум	Опис
03		
02		
01		

Ревизиони блок:

САОБРАЋАЈНИ ИНСТИТУТ ЦИП, д.о.о.

Немањина 6; 11000 Београд; Србија
Тел: 011/3618-134; Факс: 011/3618-324; web site: www.sicip.co.rs

Организациона јединица:САОБРАЋАЈНИЦЕ

Одговорни пројектант:
Даница Панић, маст. инж. грађ.
лиценца број: 430И071 20

Сарадници:

Унутрашња контрола:
Милан Јелкић, дипл. грађ. инж.

Главни пројектант:
др Љиљана Милић Марковић, дипл. грађ. инж.

Руководилац организационе јединице:
мр Новица Стевановић, дипл. грађ. инж.

Инвеститор пројекта:
" ИНФРАСТРУКТУРА ЖЕЛЕЗНИЦЕ СРБИЈЕ " А.Д.
Немањина 6/IV, Београд

Наручилац пројекта:
Joint Venture of
China Railway International Corporation Ltd. (CRIC)
No.10 Fuxing Road,Haidian District,Beijing
P.R China, 100844

China Communication Construction Company Ltd. (CCCC)
No.85 Deshengmenwai Street,Xicheng District,Beijing
P.R China, 100088

Објекат:
ПРУГА БЕОГРАД - СУБОТИЦА - ДРЖАВНА ГРАНИЦА (КЕЛЕБИЈА)
ДЕОНИЦА ПРУГЕ НОВИ САД - СУБОТИЦА - ДРЖАВНА ГРАНИЦА (КЕЛЕБИЈА)

Део пројекта:
ПРОЈЕКАТ ТРАСЕ ПРУГЕ И СТАНИЦА - ДОЊИ И ГОРЊИ СТРОЈ

2/2.1.2 ПРОЈЕКАТ ТРАСЕ ПРУГЕ И СТАНИЦА - ДОЊИ И ГОРЊИ СТРОЈ - ОТВОРЕНА ПРУГА НОВИ САД - РУМЕНКА

Цртеж: Леви теретни колосек
ПОПРЕЧНИ ПРОФИЛИ км 1+000.00 - км 1+175.00

Размера: 1:100

Врста тех. док.:	датум:	Цртеж бр.
ПГД	**04.2021.**	2020-250-САО-2/2.1.2.7.3.37

49
1+200.00

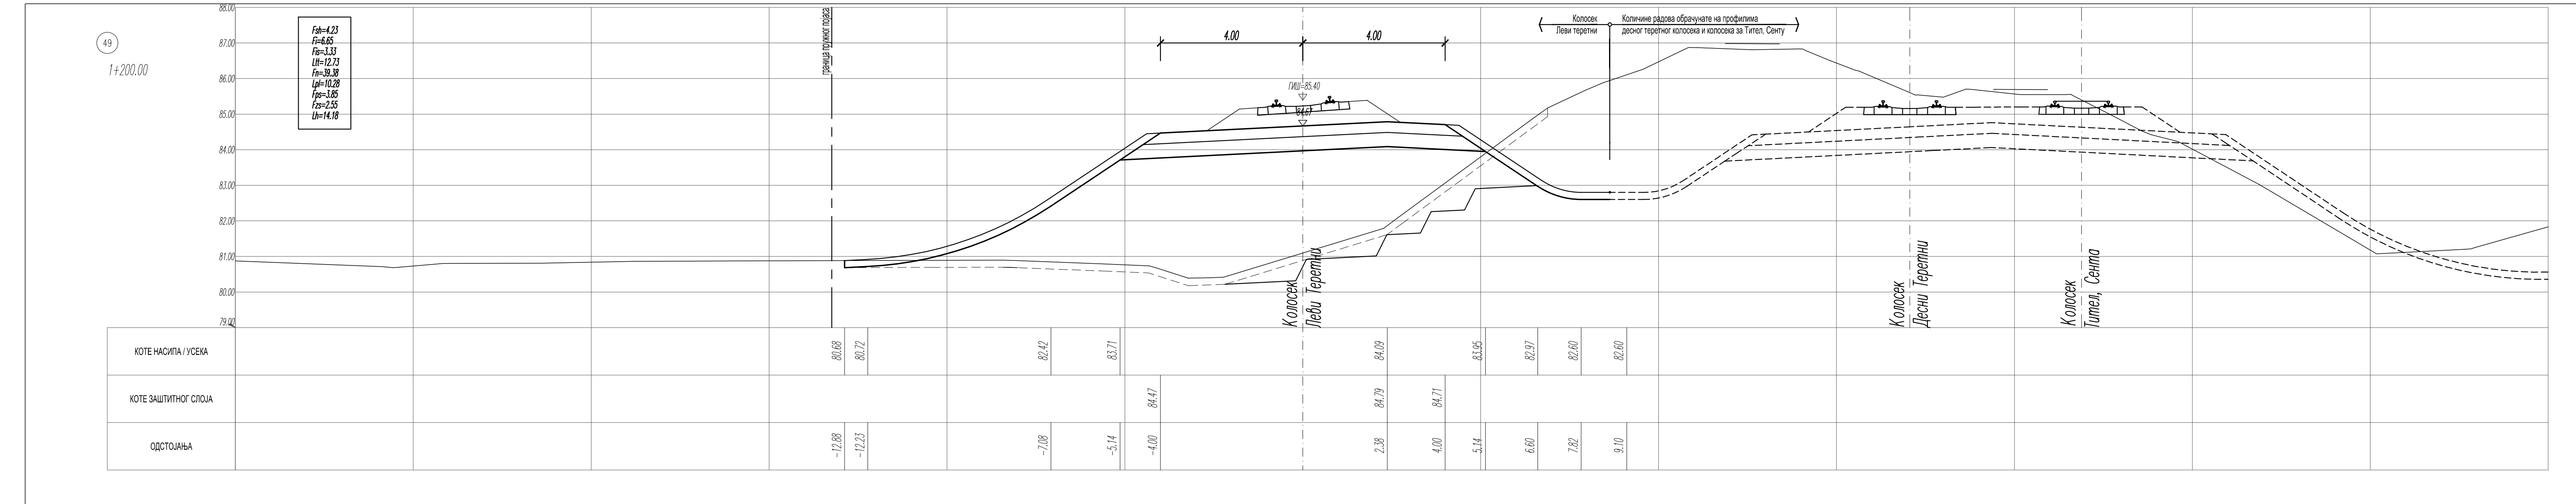
Fsh=4.23
Fi=6.65
Fis=3.33
Ltt=12.73
Fn=39.38
Lpl=10.28
Fps=3.85
Fzs=2.55
Lh=14.18
88.00 87.00 86.00 85.00 84.00 83.00 82.00 81.00 80.00 79.00
граница пружног појаса
4.00
4.00
ГИШ=85.40
84.67
Колосек Леви теретни
Количине радова обрачунате на профилима десног теретног колосека и колосека за Тител, Сенту
Колосек Леви Теретни
Колосек Десни Теретни
Колосек Тител, Сента
КОТЕ НАСИПА / УСЕКА 80.68 80.72 82.42 83.71 84.09 83.95 82.97 82.60 82.60
КОТЕ ЗАШТИТНОГ СЛОЈА 84.47 84.79 84.71
ОДСТОЈАЊА -12.88 -12.23 -7.08 -5.14 -4.00 2.38 4.00 5.14 6.60 7.82 9.10

50
1+225.00

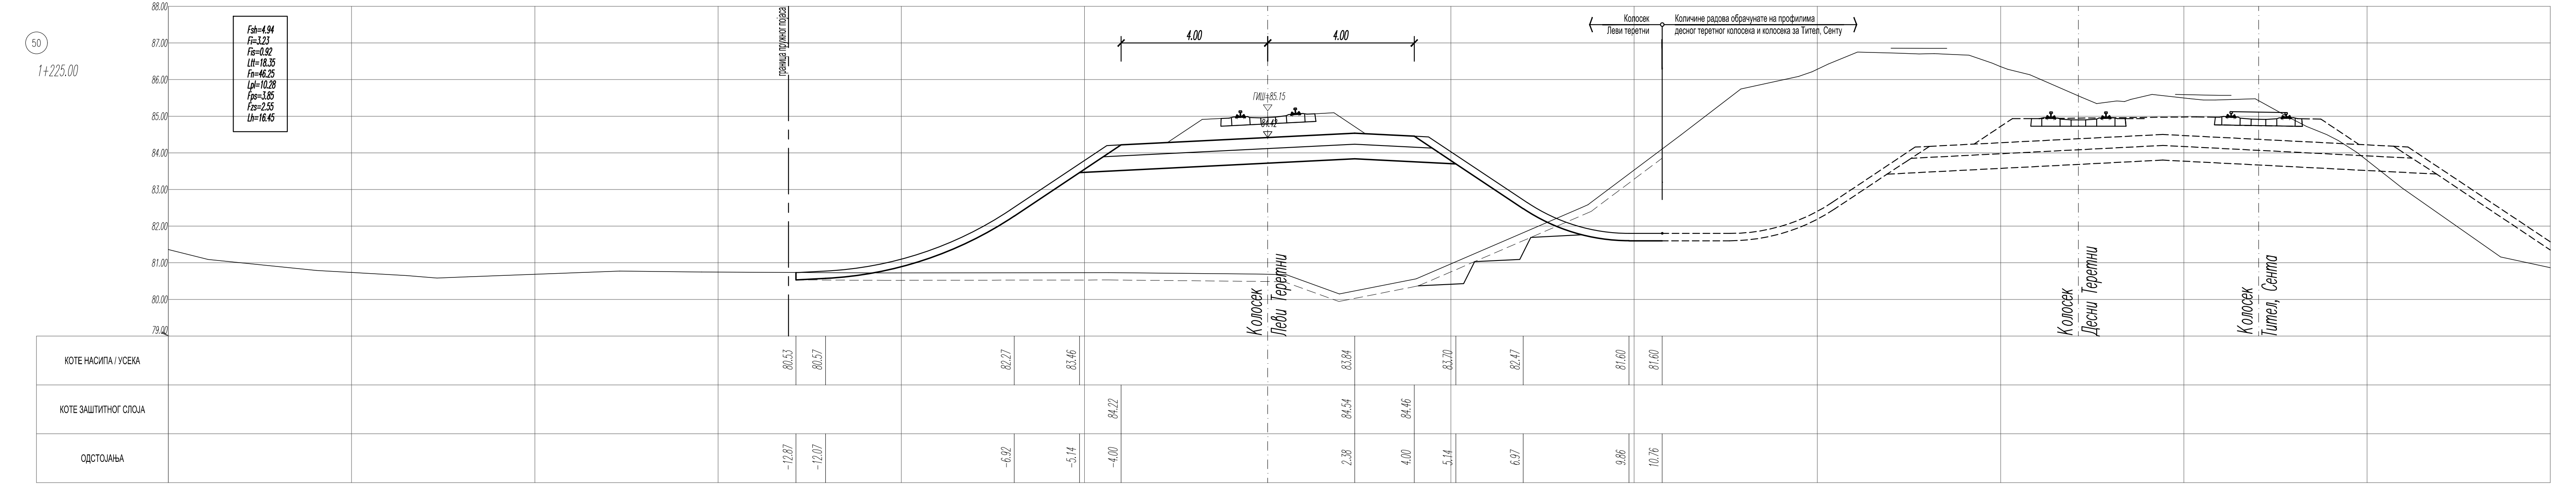
Fsh=4.94
Fi=3.23
Fis=0.92
Ltt=18.35
Fn=46.25
Lpl=10.28
Fps=3.85
Fzs=2.55
Lh=16.45
88.00 87.00 86.00 85.00 84.00 83.00 82.00 81.00 80.00 79.00
граница пружног појаса
4.00
4.00
ГИШ=85.15
84.42
Колосек Леви теретни
Количине радова обрачунате на профилима десног теретног колосека и колосека за Тител, Сенту
Колосек Леви Теретни
Колосек Десни Теретни
Колосек Тител, Сента
КОТЕ НАСИПА / УСЕКА 80.53 80.57 82.27 83.46 83.84 83.70 82.47 81.60 81.60
КОТЕ ЗАШТИТНОГ СЛОЈА 84.22 84.54 84.46
ОДСТОЈАЊА -12.87 -12.07 -6.92 -5.14 -4.00 2.38 4.00 5.14 6.97 9.86 10.76

51
1+250.00

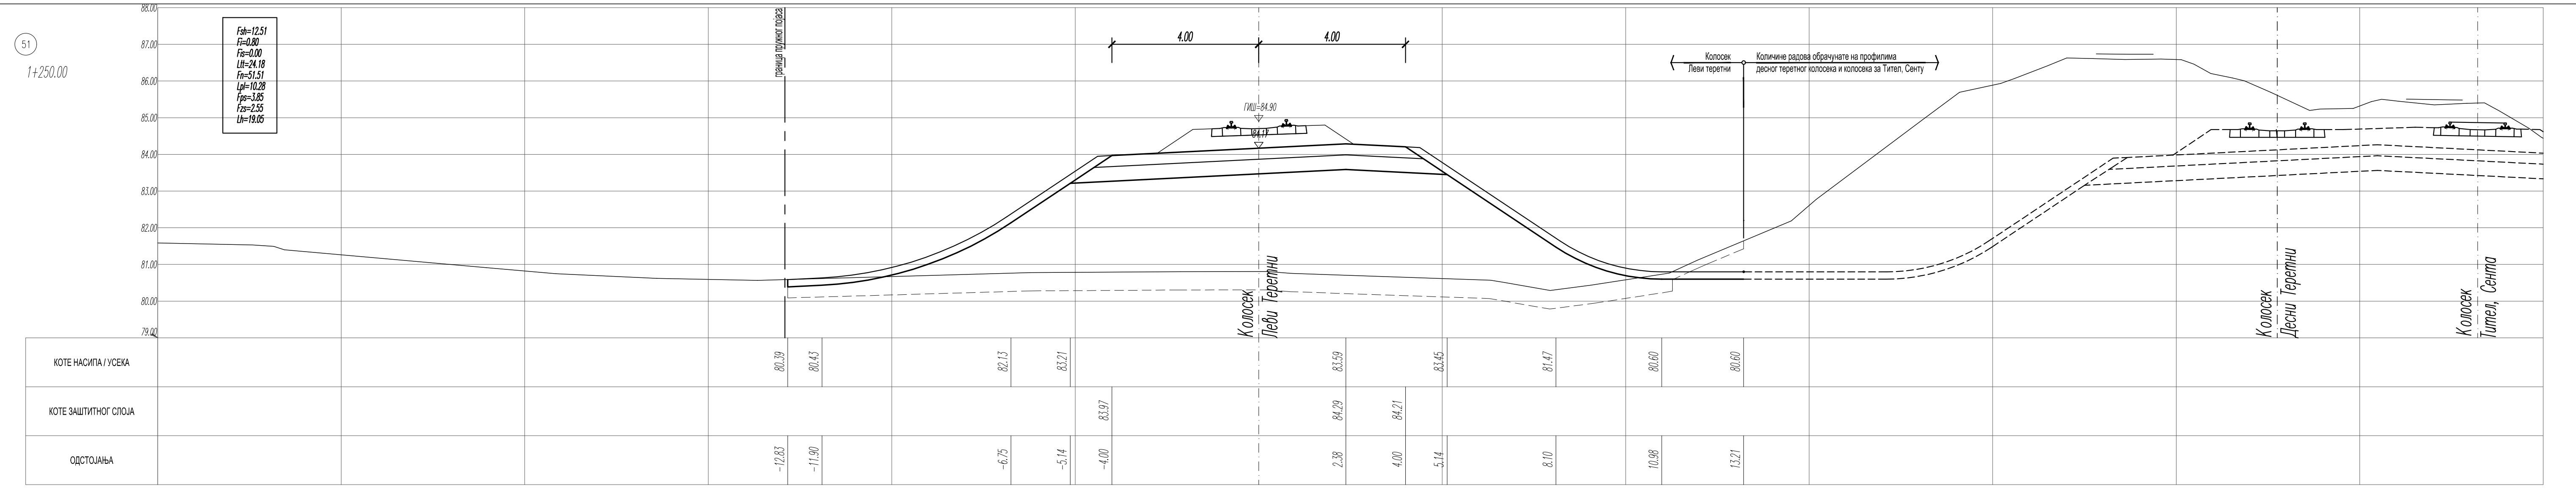
Fsh=12.51
Fi=0.80
Fis=0.00
Ltt=24.18
Fn=51.51
Lpl=10.28
Fps=3.85
Fzs=2.55
Lh=19.05
88.00 87.00 86.00 85.00 84.00 83.00 82.00 81.00 80.00 79.00
граница пружног појаса
4.00
4.00
ГИШ=84.90
84.17
Колосек Леви теретни
Количине радова обрачунате на профилима десног теретног колосека и колосека за Тител, Сенту
Колосек Леви Теретни
Колосек Десни Теретни
Колосек Тител, Сента
КОТЕ НАСИПА / УСЕКА 80.39 80.43 82.13 83.21 83.59 83.45 81.47 80.60 80.60
КОТЕ ЗАШТИТНОГ СЛОЈА 83.97 84.29 84.21
ОДСТОЈАЊА -12.83 -11.90 -6.75 -5.14 -4.00 2.38 4.00 5.14 8.10 10.98 13.21

52
1+275.00

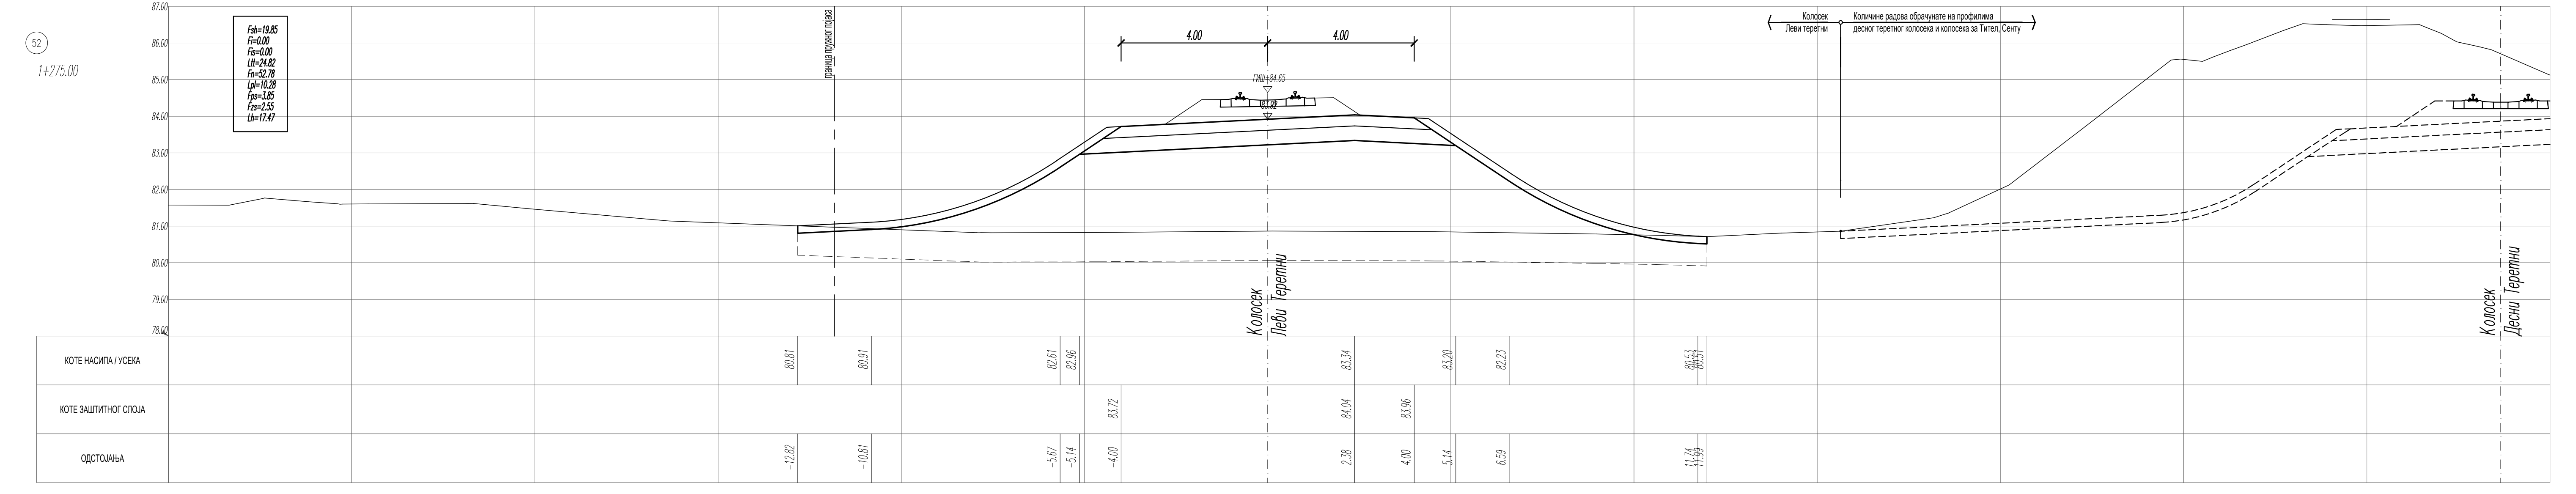
Fsh=19.85
Fi=0.00
Fis=0.00
Ltt=24.82
Fn=52.78
Lpl=10.28
Fps=3.85
Fzs=2.55
Lh=17.47
87.00 86.00 85.00 84.00 83.00 82.00 81.00 80.00 79.00 78.00
граница пружног појаса
4.00
4.00
ГИШ=84.65
Колосек Леви теретни
Количине радова обрачунате на профилима десног теретног колосека и колосека за Тител, Сенту
Колосек Леви Теретни
Колосек Десни Теретни
КОТЕ НАСИПА / УСЕКА 80.81 80.91 82.61 82.96 83.34 83.20 82.23 80.53 80.51
КОТЕ ЗАШТИТНОГ СЛОЈА 83.72 84.04 83.96
ОДСТОЈАЊА -12.82 -10.81 -5.67 -5.14 -4.00 2.38 4.00 5.14 6.59 11.74 11.79

53
1+300.00

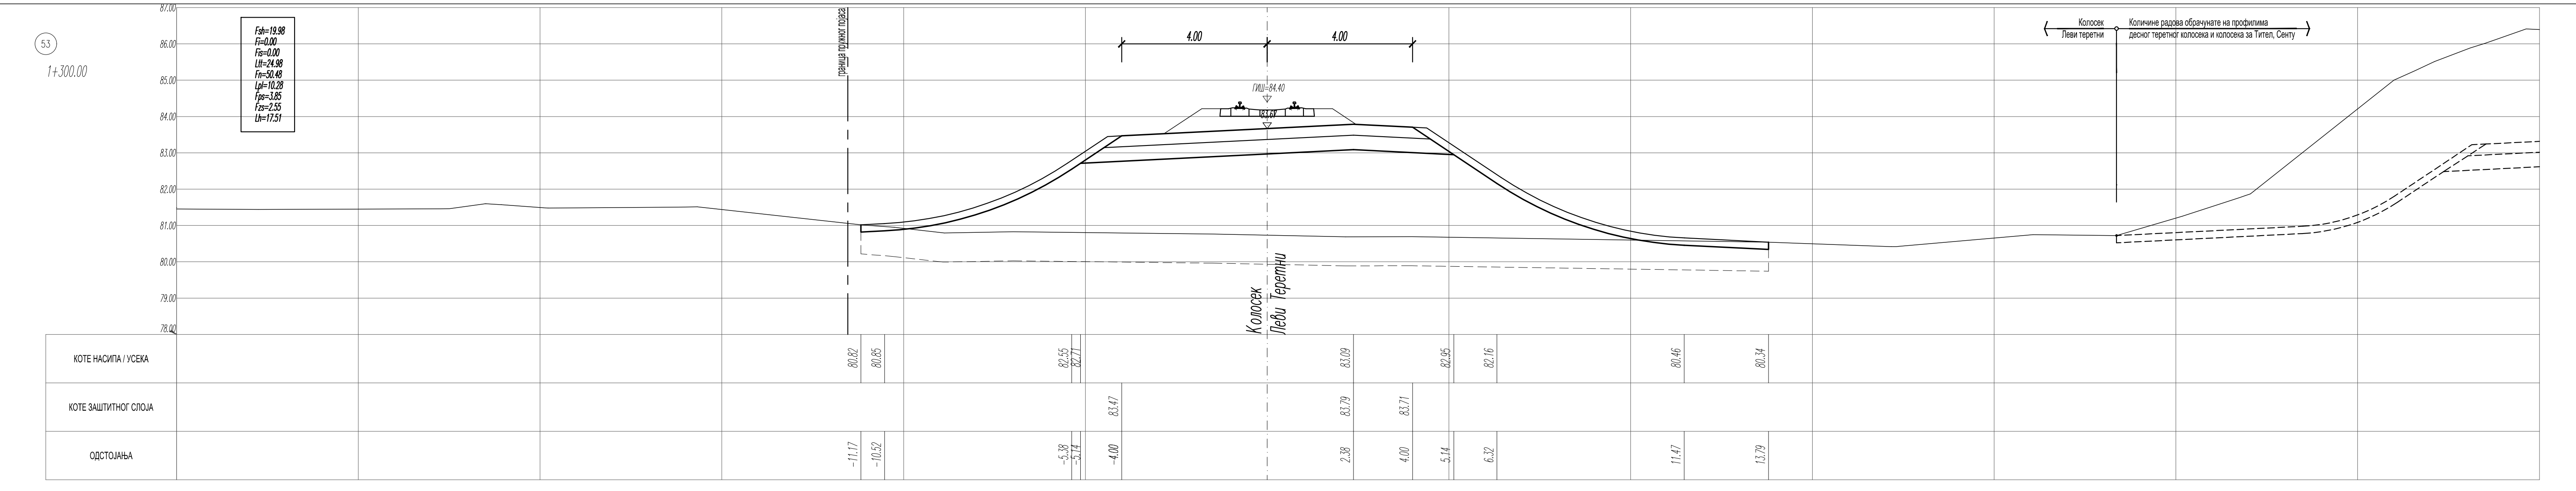
Fsh=19.98
Fi=0.00
Fis=0.00
Ltt=24.98
Fn=50.48
Lpl=10.28
Fps=3.85
Fzs=2.55
Lh=17.51
87.00 86.00 85.00 84.00 83.00 82.00 81.00 80.00 79.00 78.00
граница пружног појаса
4.00
4.00
ГИШ=84.40
Колосек Леви теретни
Количине радова обрачунате на профилима десног теретног колосека и колосека за Тител, Сенту
Колосек Леви Теретни
КОТЕ НАСИПА / УСЕКА 80.82 80.85 82.55 82.71 83.09 82.95 82.16 80.46 80.34
КОТЕ ЗАШТИТНОГ СЛОЈА 83.47 83.79 83.71
ОДСТОЈАЊА -11.17 -10.52 -5.38 -5.14 -4.00 2.38 4.00 5.14 6.32 11.47 13.79

54
1+325.00

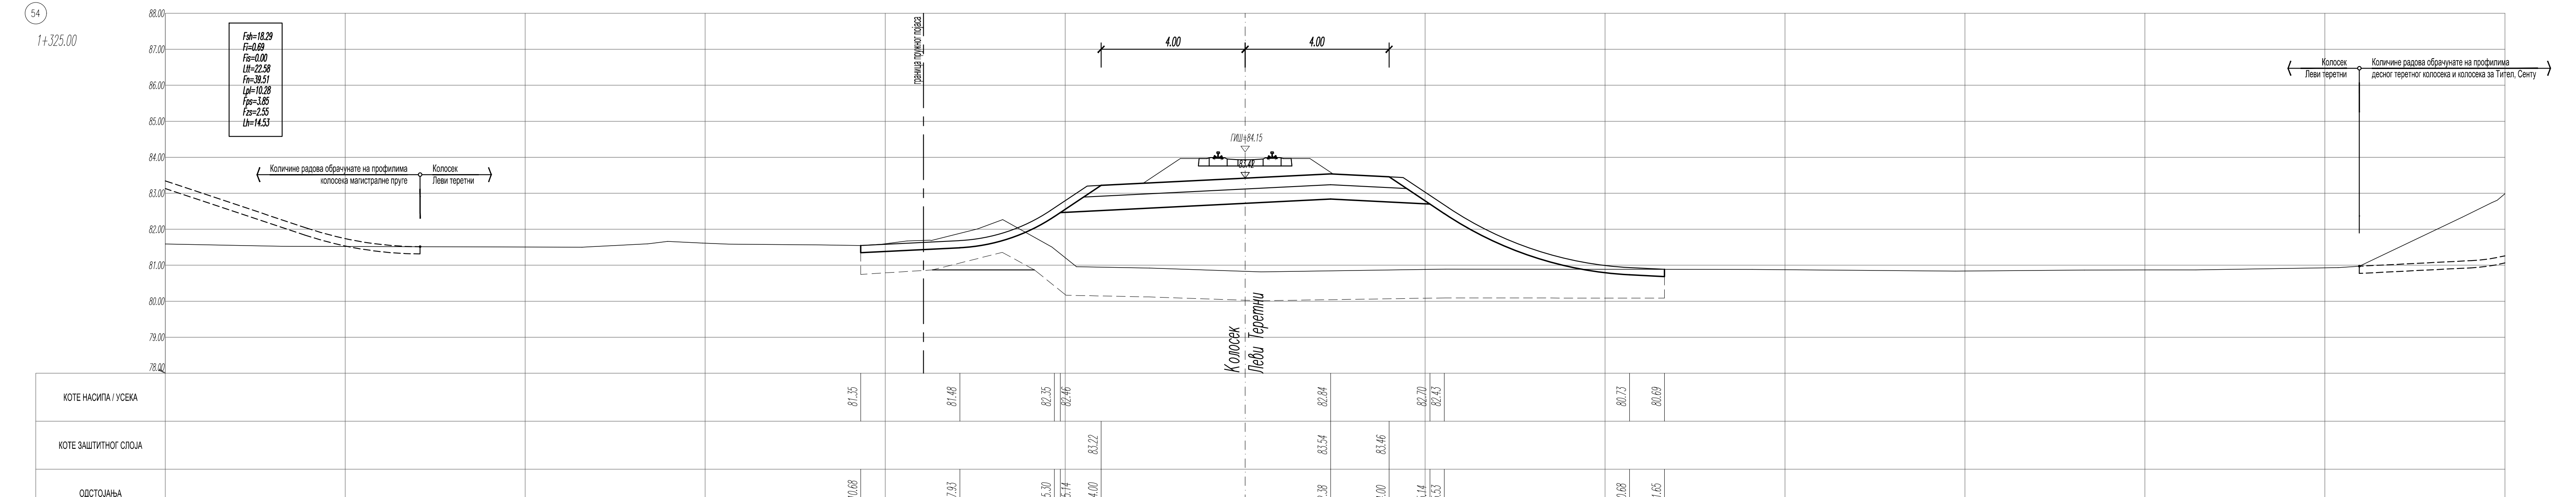
Fsh=18.29
Fi=0.69
Fis=0.00
Ltt=22.58
Fn=39.51
Lpl=10.28
Fps=3.85
Fzs=2.55
Lh=14.53
88.00 87.00 86.00 85.00 84.00 83.00 82.00 81.00 80.00 79.00 78.00
Количине радова обрачунате на профилима колосека магистралне пруге
Колосек Леви теретни
граница пружног појаса
4.00
4.00
ГИШ=84.15
83.42
Колосек Леви теретни
Количине радова обрачунате на профилима десног теретног колосека и колосека за Тител, Сенту
Колосек Леви Теретни
КОТЕ НАСИПА / УСЕКА 81.35 81.48 82.35 82.46 82.84 82.70 82.43 80.73 80.69
КОТЕ ЗАШТИТНОГ СЛОЈА 83.22 83.54 83.46
ОДСТОЈАЊА -10.68 -7.93 -5.30 -5.14 -4.00 2.38 4.00 5.14 5.53 10.68 11.65

55
1+350.00

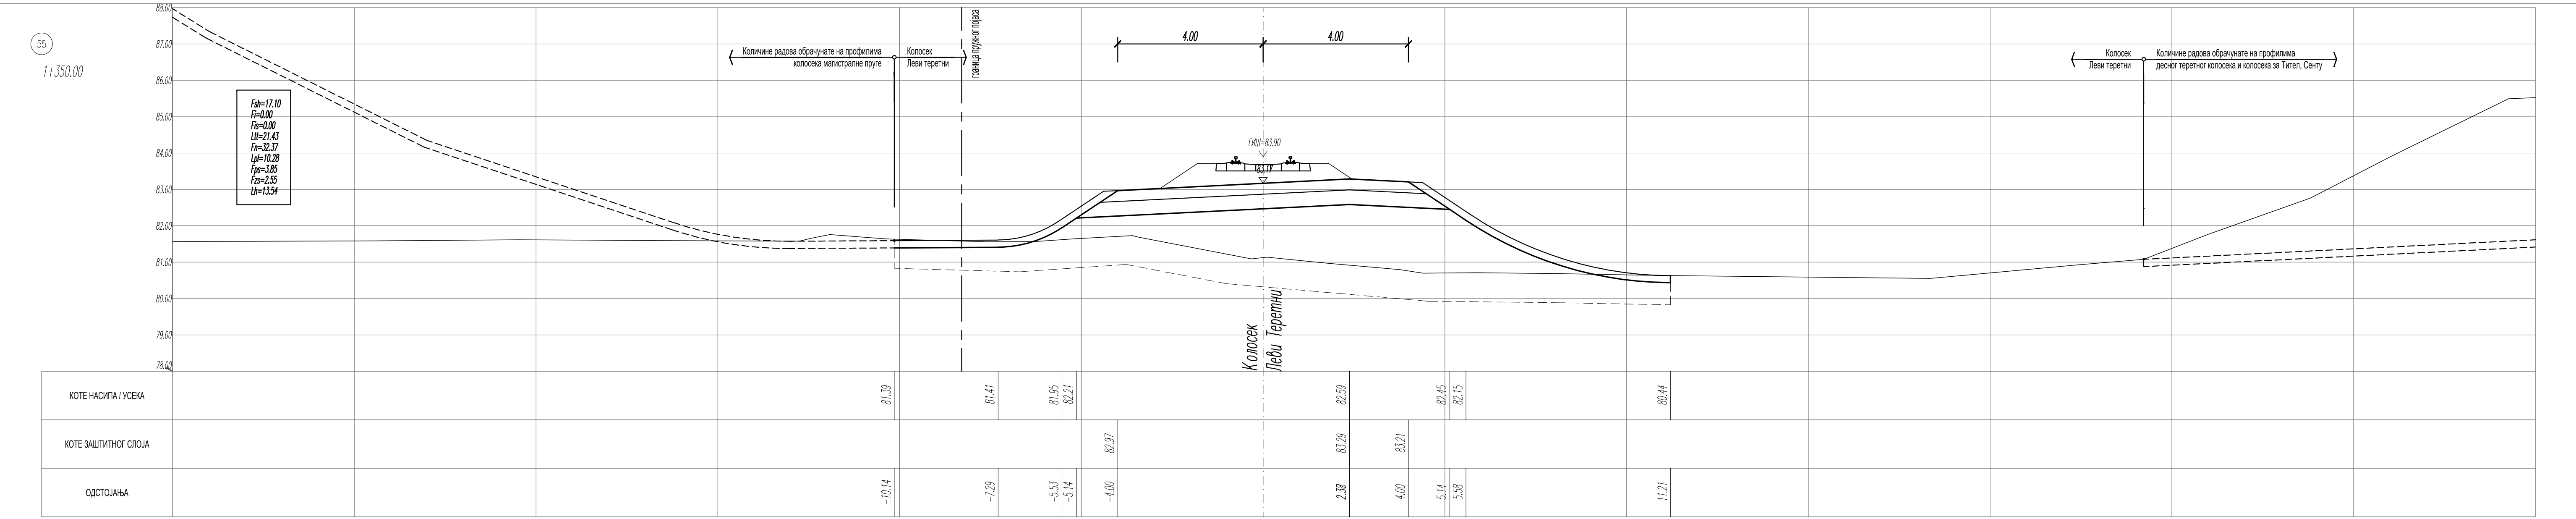
Fsh=17.10
Fi=0.00
Fis=0.00
Ltt=21.43
Fn=32.37
Lpl=10.28
Fps=3.85
Fzs=2.55
Lh=13.54
88.00 87.00 86.00 85.00 84.00 83.00 82.00 81.00 80.00 79.00 78.00
Количине радова обрачунате на профилима колосека магистралне пруге
Колосек Леви теретни
граница пружног појаса
4.00
4.00
ГИШ=83.90
83.17
Колосек Леви теретни
Количине радова обрачунате на профилима десног теретног колосека и колосека за Тител, Сенту
Колосек Леви Теретни
КОТЕ НАСИПА / УСЕКА 81.39 81.41 81.95 82.21 82.59 82.45 82.15 80.44
КОТЕ ЗАШТИТНОГ СЛОЈА 82.97 83.29 83.21
ОДСТОЈАЊА -10.14 -7.29 -5.53 -5.14 -4.00 2.38 4.00 5.14 5.58 11.21

56
1+375.00

1+364.00 ЛТ ПОЧЕТАК ДРЕНАЖЕ 1   1+365.00 ЛТ ПОЧЕТАК БЕТ. КАНАЛА

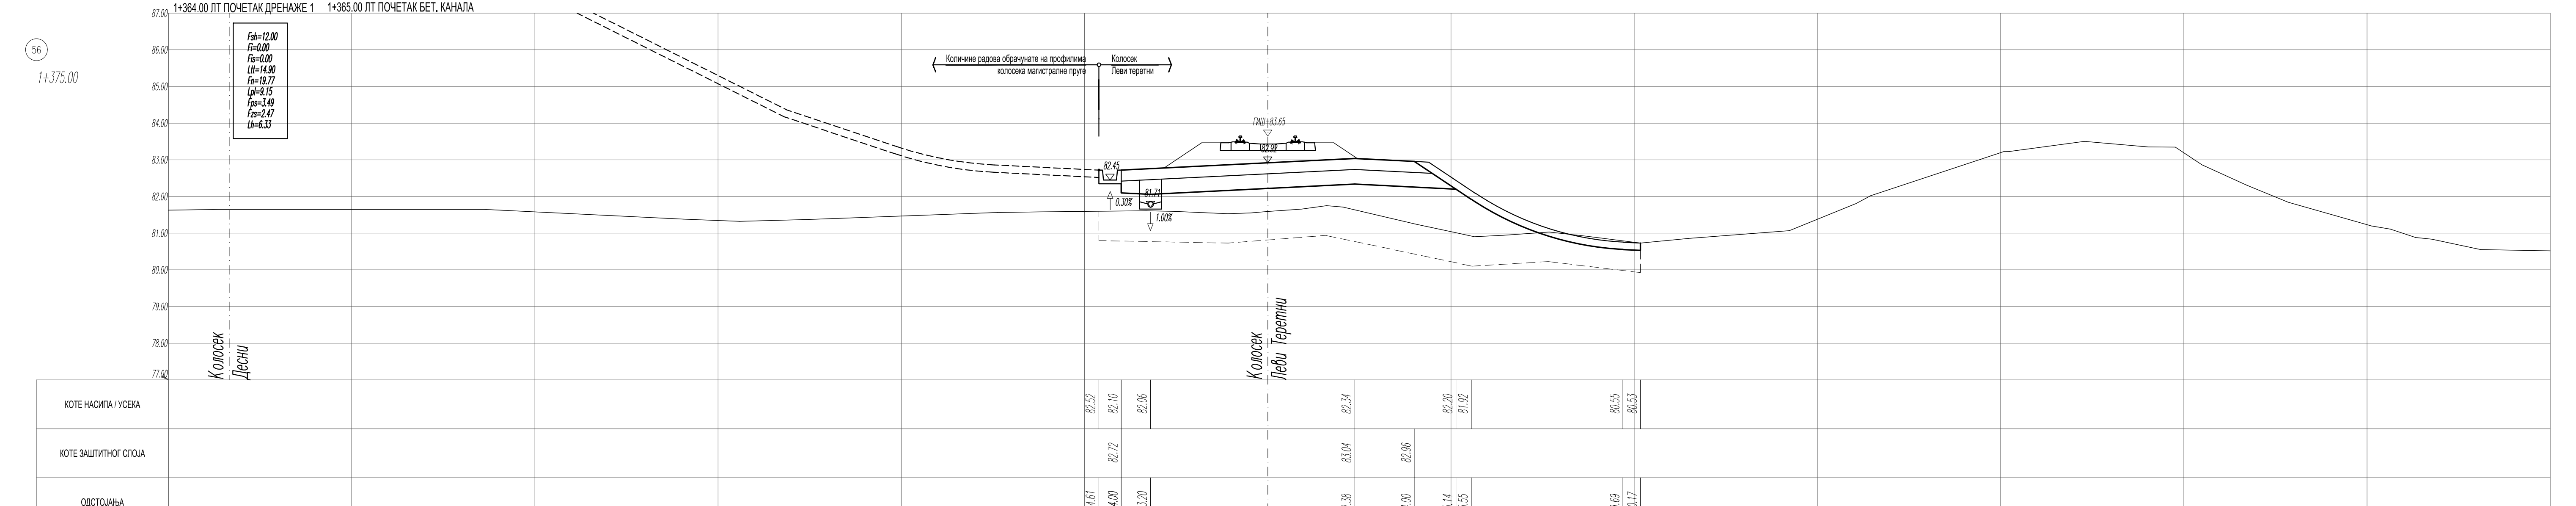
Fsh=12.00
Fi=0.00
Fis=0.00
Ltt=14.90
Fn=19.77
Lpl=9.15
Fps=3.49
Fzs=2.47
Lh=6.33
87.00 86.00 85.00 84.00 83.00 82.00 81.00 80.00 79.00 78.00 77.00
Количине радова обрачунате на профилима колосека магистралне пруге
Колосек Леви теретни
ГИШ=83.65
82.45
81.71
0.30%
1.00%
Колосек Десни
Колосек Леви Теретни
КОТЕ НАСИПА / УСЕКА 82.52 82.10 82.06 82.34 82.20 81.92 80.55 80.53
КОТЕ ЗАШТИТНОГ СЛОЈА 82.72 83.04 82.96
ОДСТОЈАЊА -4.61 -4.00 -3.20 2.38 4.00 5.14 5.55 9.69 10.17

ЛЕГЕНДА:

Fsh - скидање хумуса
Fi - ископ
Fis - ископ степеница
Ltt - темељно тло
Fn - насип
Lpl - планум
Fps - прелазни слој
Fzs - заштитни слој
Lh - хумузирање

Број	Датум	Опис
01		

Ревизиони блок:

САОБРАЋАЈНИ ИНСТИТУТ ЦИП, д.о.о.
SAOBRAĆAJNI INSTITUT CIP
Немањина 6; 11000 Београд; Србија
Тел: 011/3618-134; Факс: 011/3618-324; web site: www.sicip.co.rs

Организациона јединица:САОБРАЋАЈНИЦЕ

Одговорни пројектант:
Даница Панић, маст. инж. грађ.
лиценца број: 430И071 20

Сарадници:

Унутрашња контрола:
Милан Јелкић, дипл. грађ. инж.

Главни пројектант:
др Љиљана Милић Марковић, дипл. грађ. инж.

Руководилац организационе јединице:
мр Новица Стевановић, дипл. грађ. инж.

Инвеститор пројекта:
" ИНФРАСТРУКТУРА ЖЕЛЕЗНИЦЕ СРБИЈЕ " А.Д.
Немањина 6/IV, Београд

Наручилац пројекта:
Joint Venture of
中国铁路国际有限公司
CHINA RAILWAY International Co., Ltd.
China Railway International Corporation Ltd. (CRIC)
No.10 Fuxing Road,Haidian District,Beijing
P.R China, 100844
CHINA COMMUNICATIONS CONSTRUCTION COMPANY LIMITED
China Communication Construction Company Ltd. (CCCC)
No.85 Deshengmenwai Street,Xicheng District,Beijing
P.R China, 100088

Објекат:
ПРУГА БЕОГРАД - СУБОТИЦА - ДРЖАВНА ГРАНИЦА (КЕЛЕБИЈА)
ДЕОНИЦА ПРУГЕ НОВИ САД - СУБОТИЦА - ДРЖАВНА ГРАНИЦА (КЕЛЕБИЈА)

Део пројекта:
ПРОЈЕКАТ ТРАСЕ ПРУГЕ И СТАНИЦА - ДОЊИ И ГОРЊИ СТРОЈ

2/2.1.2 ПРОЈЕКАТ ТРАСЕ ПРУГЕ И СТАНИЦА - ДОЊИ И ГОРЊИ СТРОЈ - ОТВОРЕНА ПРУГА НОВИ САД - РУМЕНКА

Цртеж: Леви теретни колосек
ПОПРЕЧНИ ПРОФИЛИ км 1+200.00 - км 1+375.00

Размера: 1:100

Врста тех. док.:	датум:	Цртеж бр.
ПГД	**04.2021.**	2020-250-САО-2/2.1.2.7.3.38

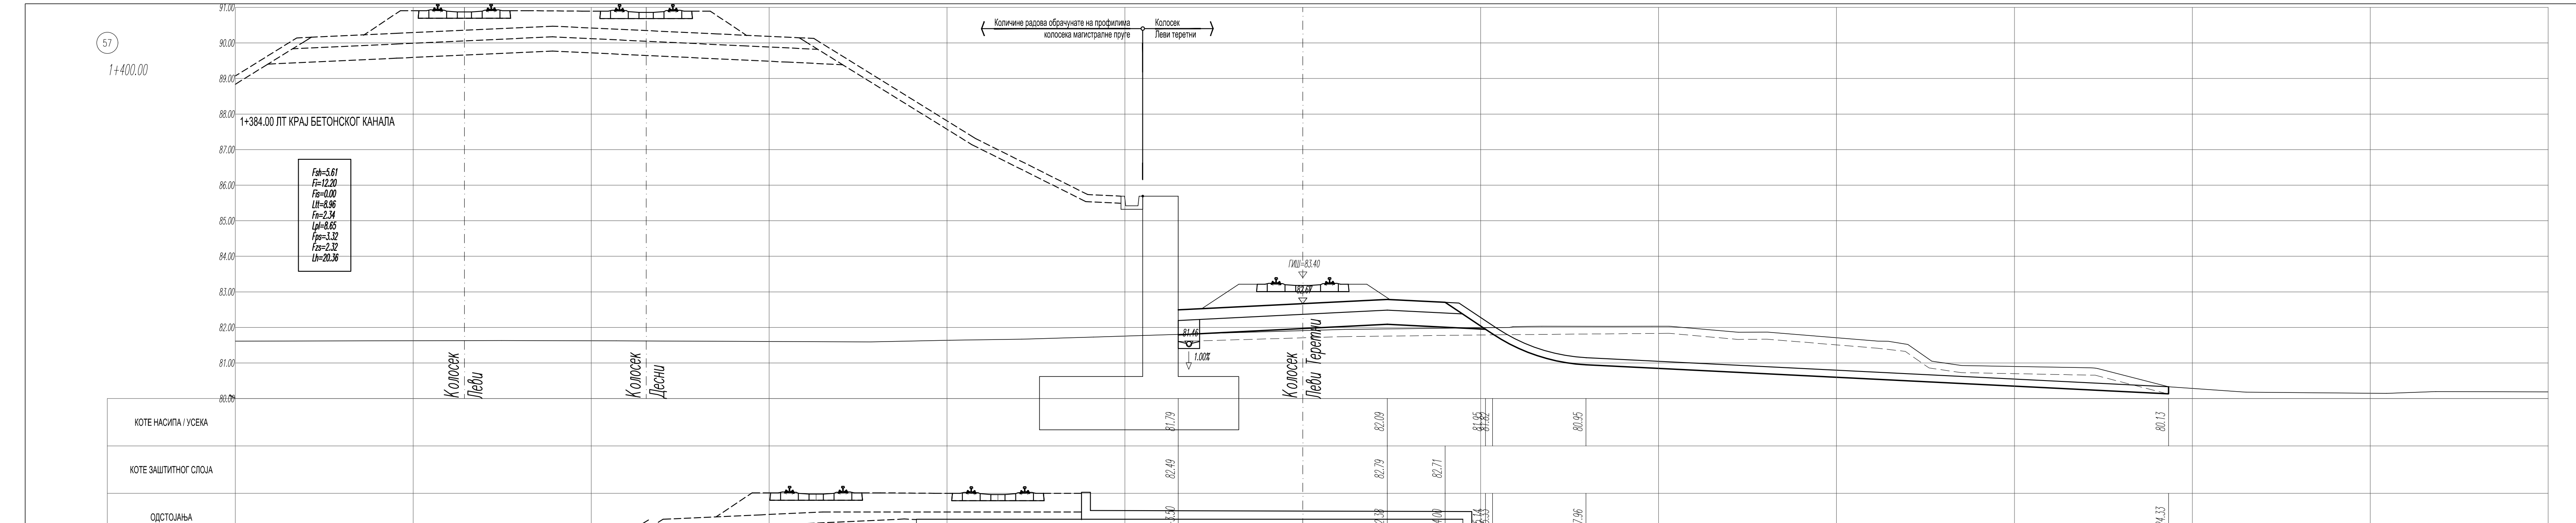

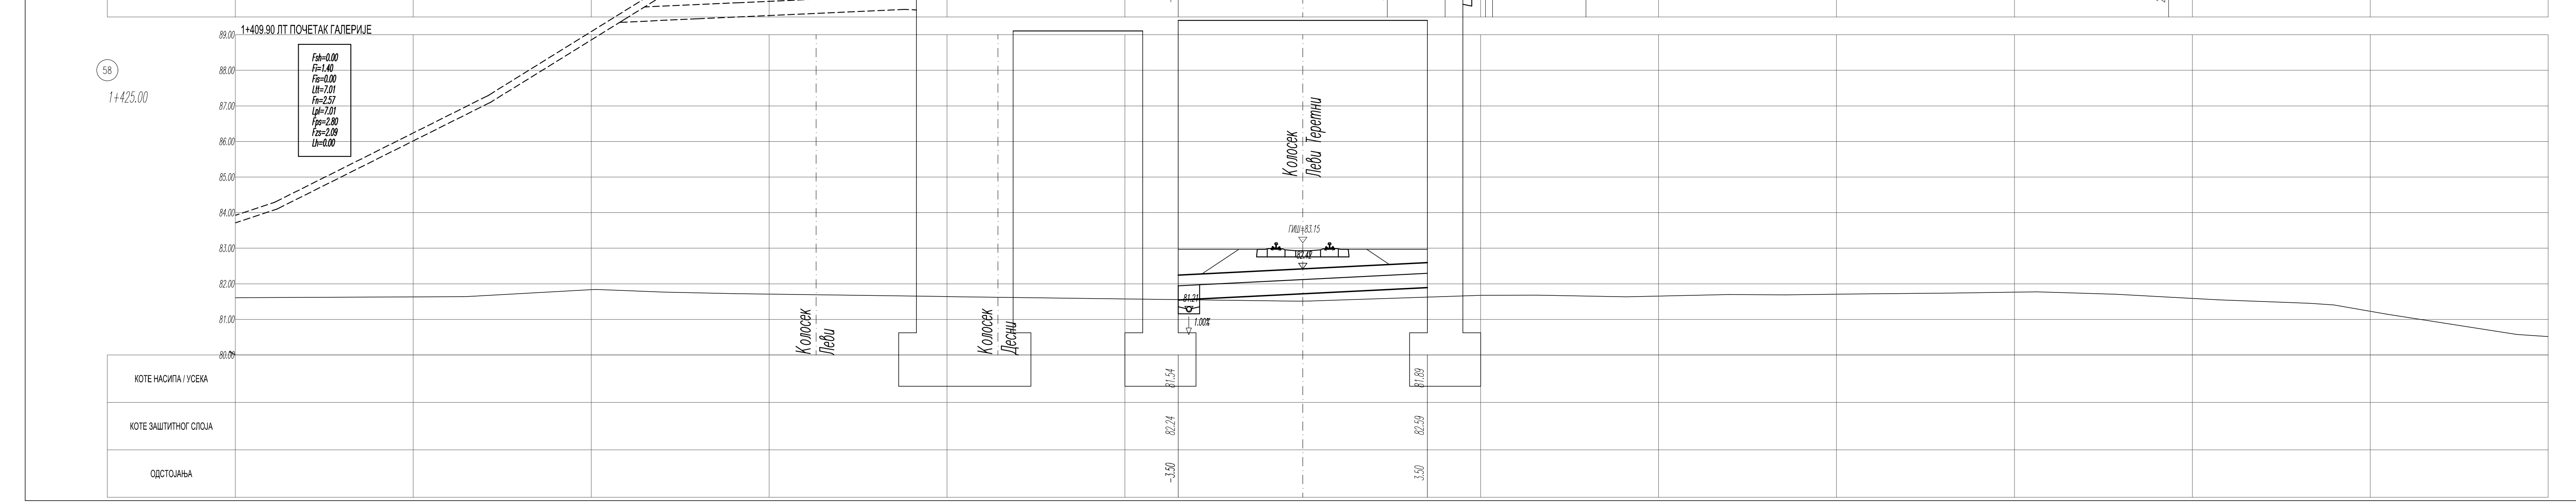

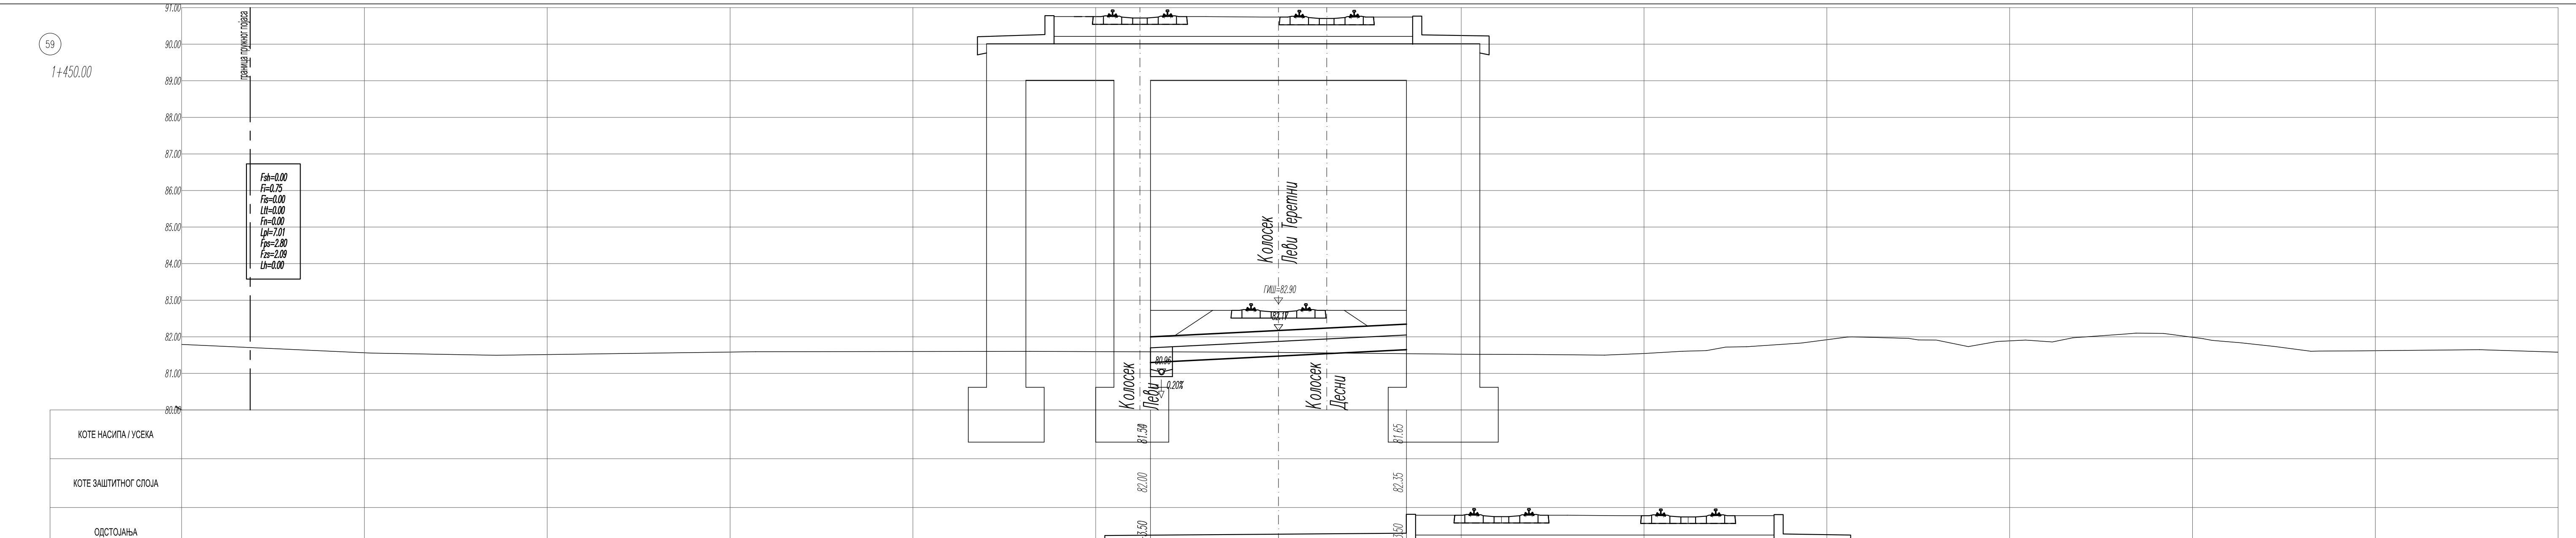

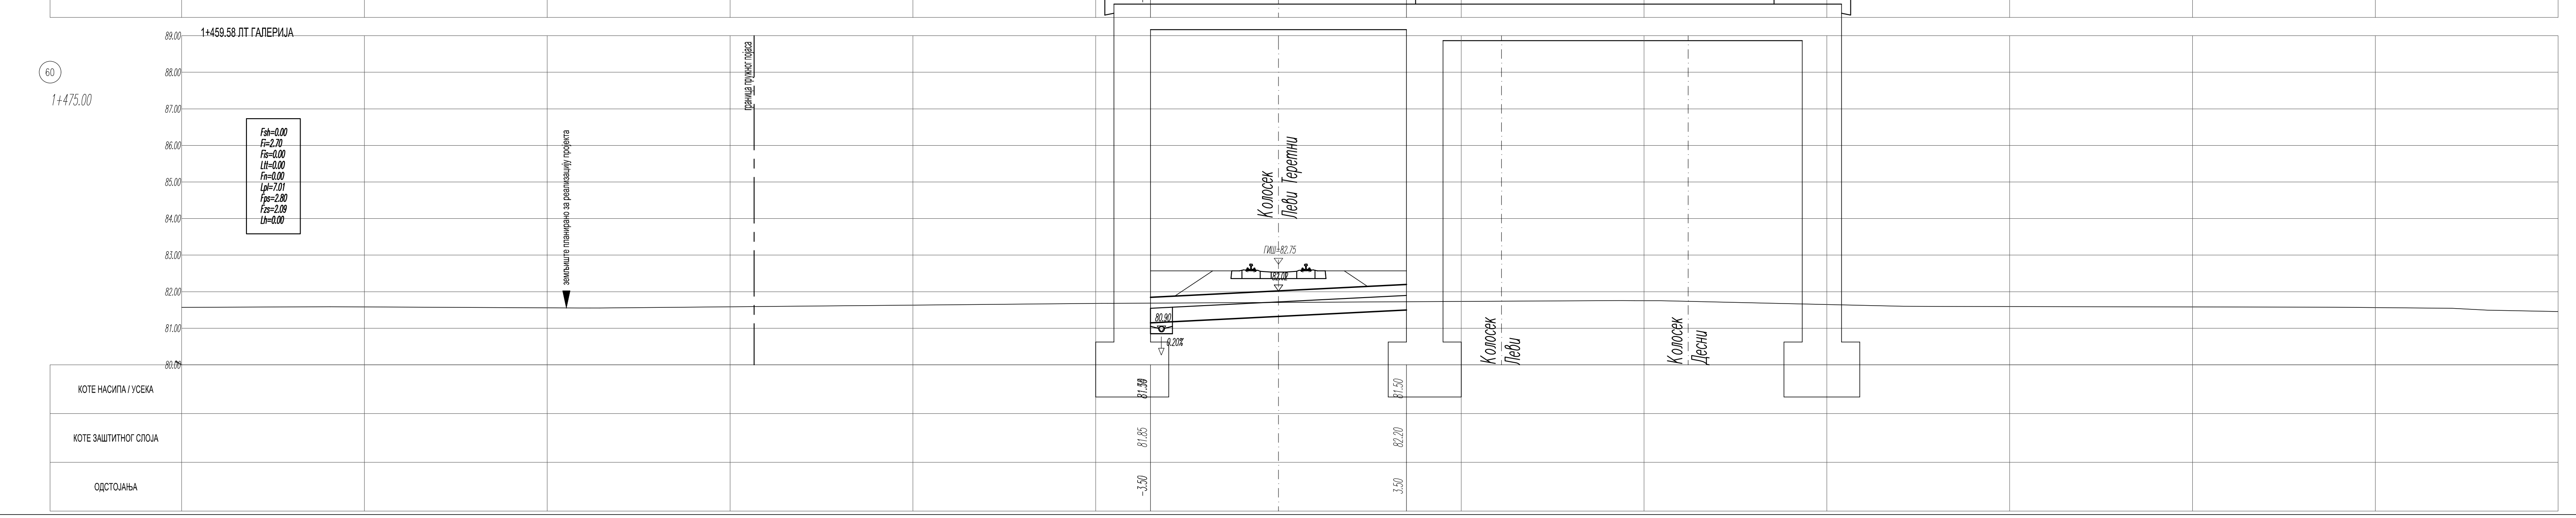

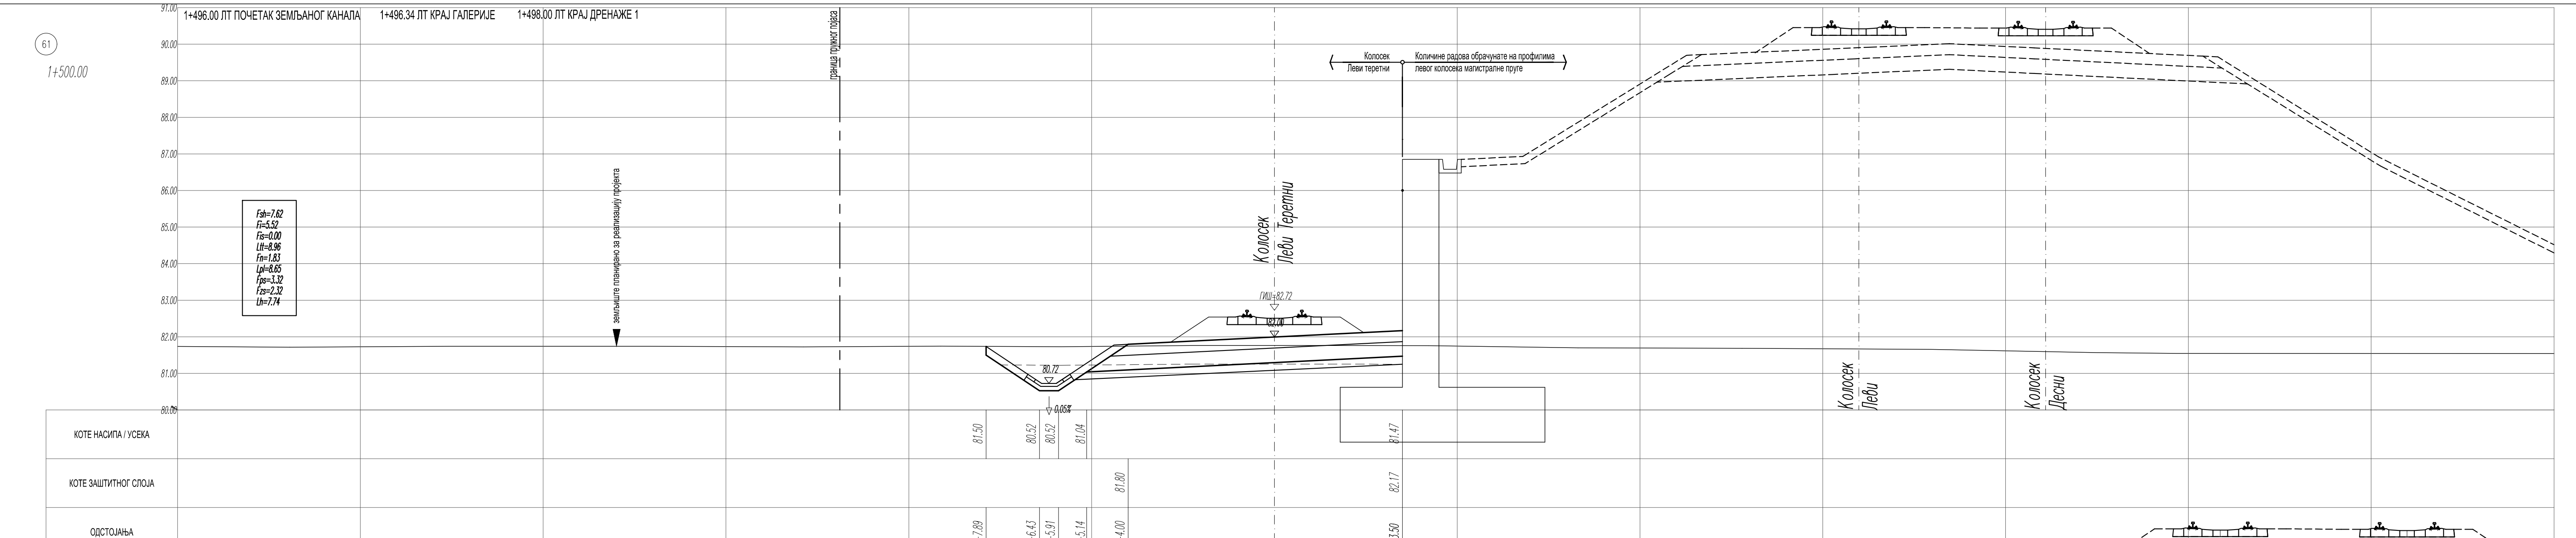

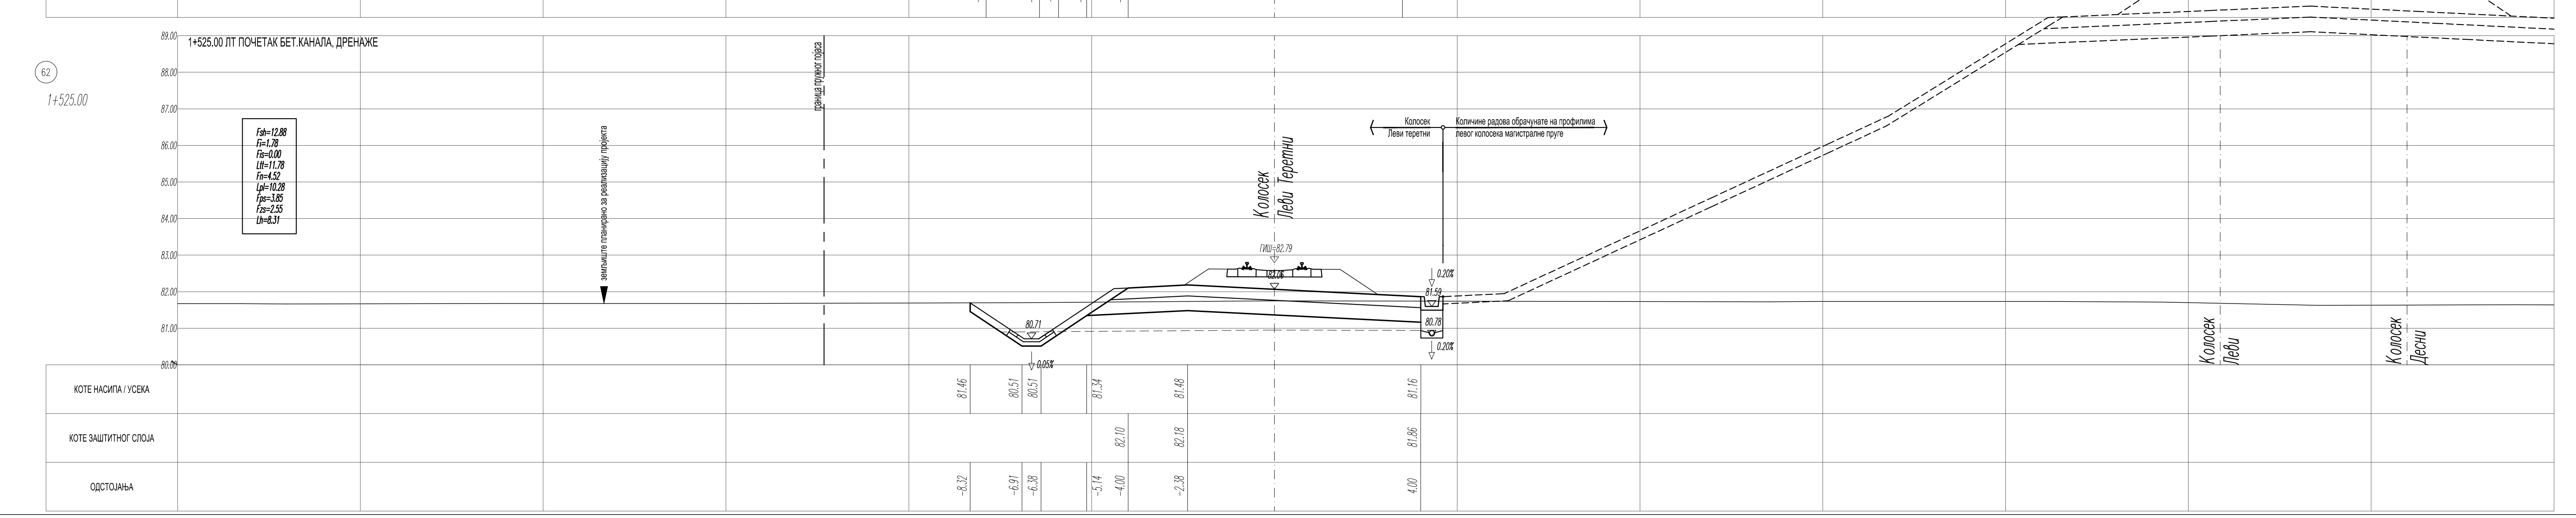

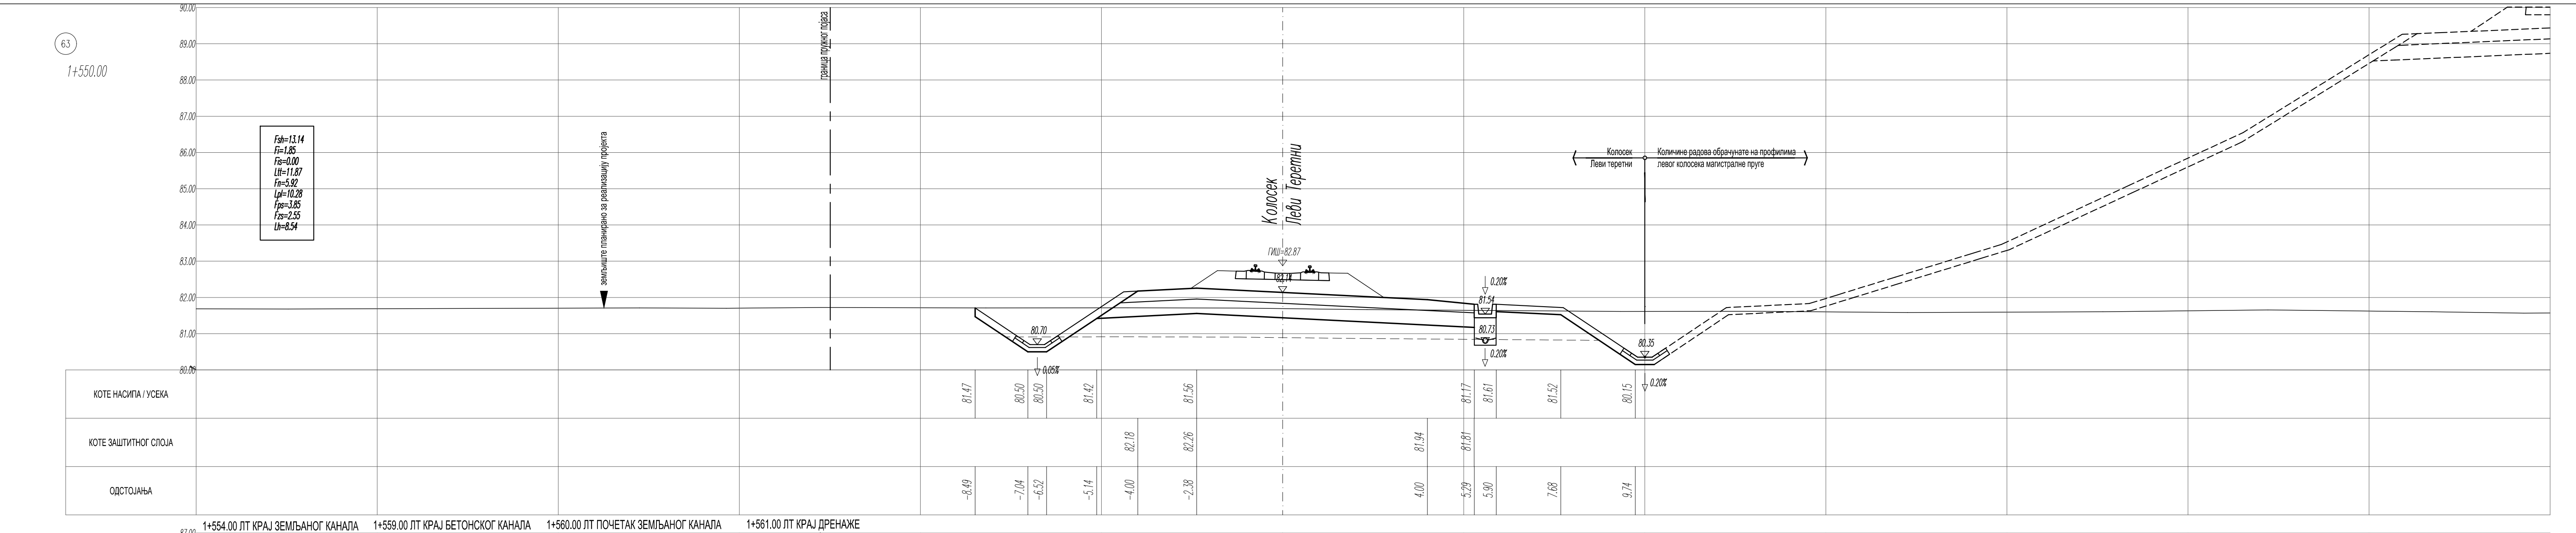

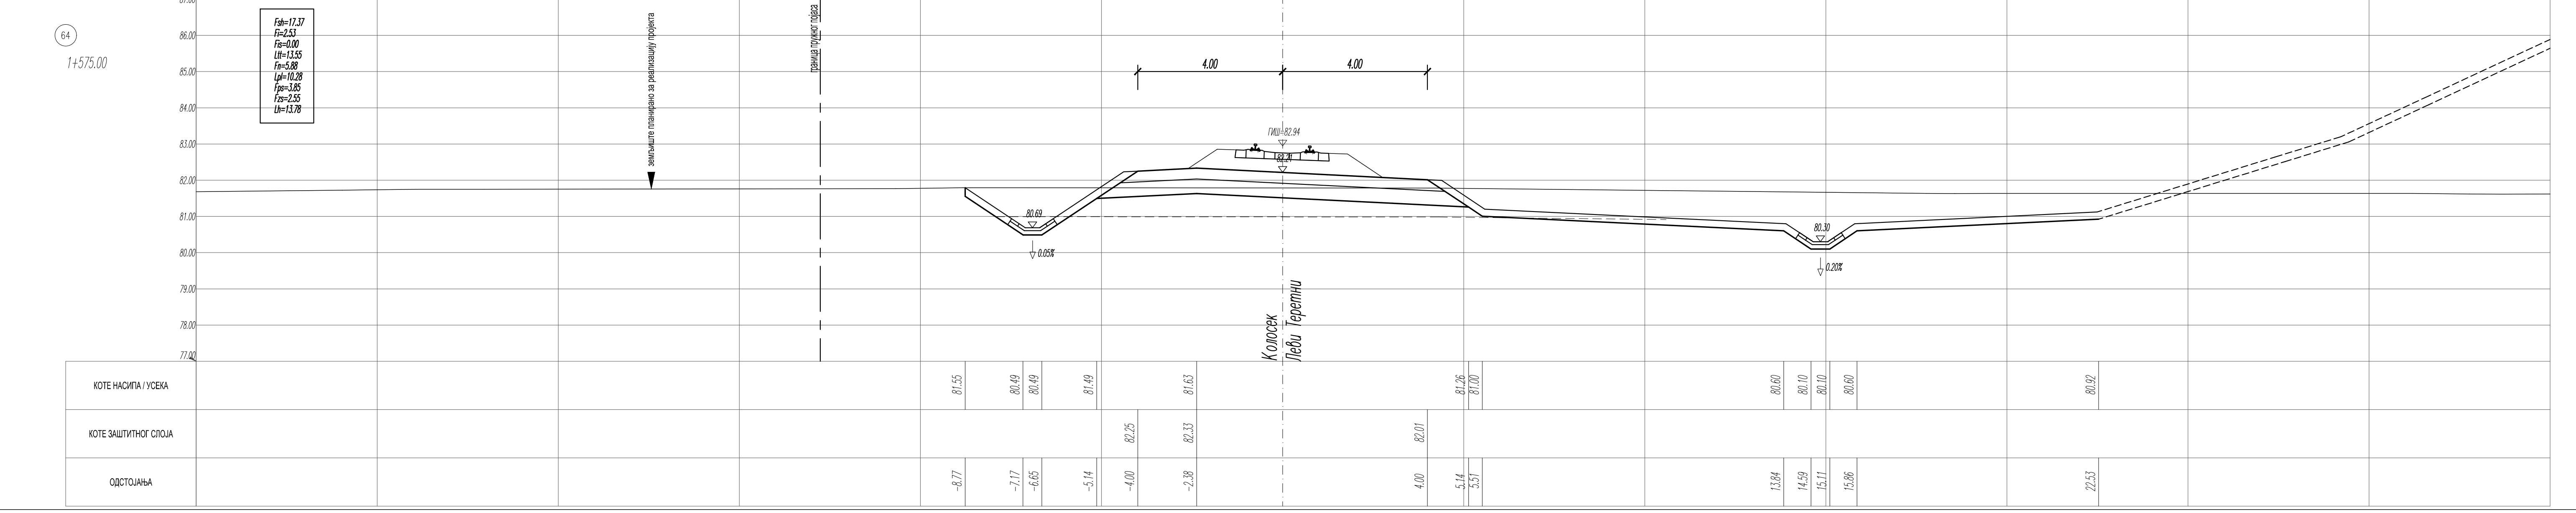

ЛЕГЕНДА:

Fsh - скидање хумуса
Fi - ископ
Fis - ископ степеница
Ltt - темељно тло
Fn - насип
Lpl - планум
Fps - прелазни слој
Fzs - заштитни слој
Lh - хумузирање

03		
02		
01		
Број	Датум	Опис

Ревизиони блок:

САОБРАЋАЈНИ ИНСТИТУТ ЦИП, д.о.о.

Немањина 6; 11000 Београд; Србија
Тел: 011/3618-134; Факс: 011/3618-324; web site: www.sicip.co.rs

Организациона јединица:САОБРАЋАЈНИЦЕ

Одговорни пројектант:
Даница Панић, маст. инж. грађ.
лиценца број: 430И071 20

Сарадници:

Унутрашња контрола:
Милан Јелкић, дипл. грађ. инж.

Главни пројектант:
др Љиљана Милић Марковић, дипл. грађ. инж.

Руководилац организационе јединице:
мр Новица Стевановић, дипл. грађ. инж.

Инвеститор пројекта:
" ИНФРАСТРУКТУРА ЖЕЛЕЗНИЦЕ СРБИЈЕ " А.Д.
Немањина 6/IV, Београд

Наручилац пројекта:
Joint Venture of
中国铁路国际有限公司 CHINA RAILWAY International Co., Ltd.
China Railway International Corporation Ltd. (CRIC)
No.10 Fuxing Road,Haidian District,Beijing
P.R China, 100844
CHINA COMMUNICATIONS CONSTRUCTION COMPANY LIMITED
China Communication Construction Company Ltd. (CCCC)
No.85 Deshengmenwai Street,Xicheng District,Beijing
P.R China, 100088

Објекат:
ПРУГА БЕОГРАД - СУБОТИЦА - ДРЖАВНА ГРАНИЦА (КЕЛЕБИЈА)
ДЕОНИЦА ПРУГЕ НОВИ САД - СУБОТИЦА - ДРЖАВНА ГРАНИЦА (КЕЛЕБИЈА)

Део пројекта:
ПРОЈЕКАТ ТРАСЕ ПРУГЕ И СТАНИЦА - ДОЊИ И ГОРЊИ СТРОЈ

2/2.1.2 ПРОЈЕКАТ ТРАСЕ ПРУГЕ И СТАНИЦА - ДОЊИ И ГОРЊИ СТРОЈ - ОТВОРЕНА ПРУГА НОВИ САД - РУМЕНКА

Цртеж: Леви теретни колосек
ПОПРЕЧНИ ПРОФИЛИ км 1+400.00 - км 1+575.00

Размера: 1:100

Врста тех. док.:	датум:	Цртеж бр.
ПГД	**04.2021.**	2020-250-САО-2/2.1.2.7.3.39

ЛЕГЕНДА:

Fsh - скидање хумуса
Fi - ископ
Fis - ископ степеница
Ltt - темељно тло
Fn - насип
Lpl - планум
Fps - прелазни слој
Fzs - заштитни слој
Lh - хумузирање

03		
02		
01		
Број	Датум	Опис

Ревизиони блок:

САОБРАЋАЈНИ ИНСТИТУТ ЦИП, д.о.о.

Немањина 6; 11000 Београд; Србија
Тел: 011/3618-134; Факс: 011/3618-324; web site: www.sicip.co.rs

Организациона јединица:САОБРАЋАЈНИЦЕ

Одговорни пројектант:
Даница Панић, маст. инж. грађ.
лиценца број: 430И071 20

Сарадници:

Унутрашња контрола:
Милан Јелкић, дипл. грађ. инж.

Главни пројектант:
др Љиљана Милић Марковић, дипл. грађ. инж.

Руководилац организационе јединице:
мр Новица Стевановић, дипл. грађ. инж.

Инвеститор пројекта:
" ИНФРАСТРУКТУРА ЖЕЛЕЗНИЦЕ СРБИЈЕ " А.Д.
Немањина 6/IV, Београд

Наручилац пројекта:
Joint Venture of
China Railway International Corporation Ltd. (CRIC)
No.10 Fuxing Road,Haidian District,Beijing
P.R China, 100844
China Communication Construction Company Ltd. (CCCC)
No.85 Deshengmenwai Street,Xicheng District,Beijing
P.R China, 100088

Објекат:
ПРУГА БЕОГРАД - СУБОТИЦА - ДРЖАВНА ГРАНИЦА (КЕЛЕБИЈА)
ДЕОНИЦА ПРУГЕ НОВИ САД - СУБОТИЦА - ДРЖАВНА ГРАНИЦА (КЕЛЕБИЈА)

Део пројекта:
ПРОЈЕКАТ ТРАСЕ ПРУГЕ И СТАНИЦА - ДОЊИ И ГОРЊИ СТРОЈ

2/2.1.2 ПРОЈЕКАТ ТРАСЕ ПРУГЕ И СТАНИЦА - ДОЊИ И ГОРЊИ СТРОЈ - ОТВОРЕНА ПРУГА НОВИ САД - РУМЕНКА

Цртеж: Леви теретни колосек
ПОПРЕЧНИ ПРОФИЛИ км 1+600.00 - км 1+925.00

Размера: 1:100

Врста тех. док.:	датум:	Цртеж бр.
ПГД	**04.2021.**	2020-250-CAO-2/2.1.2.7.3.40

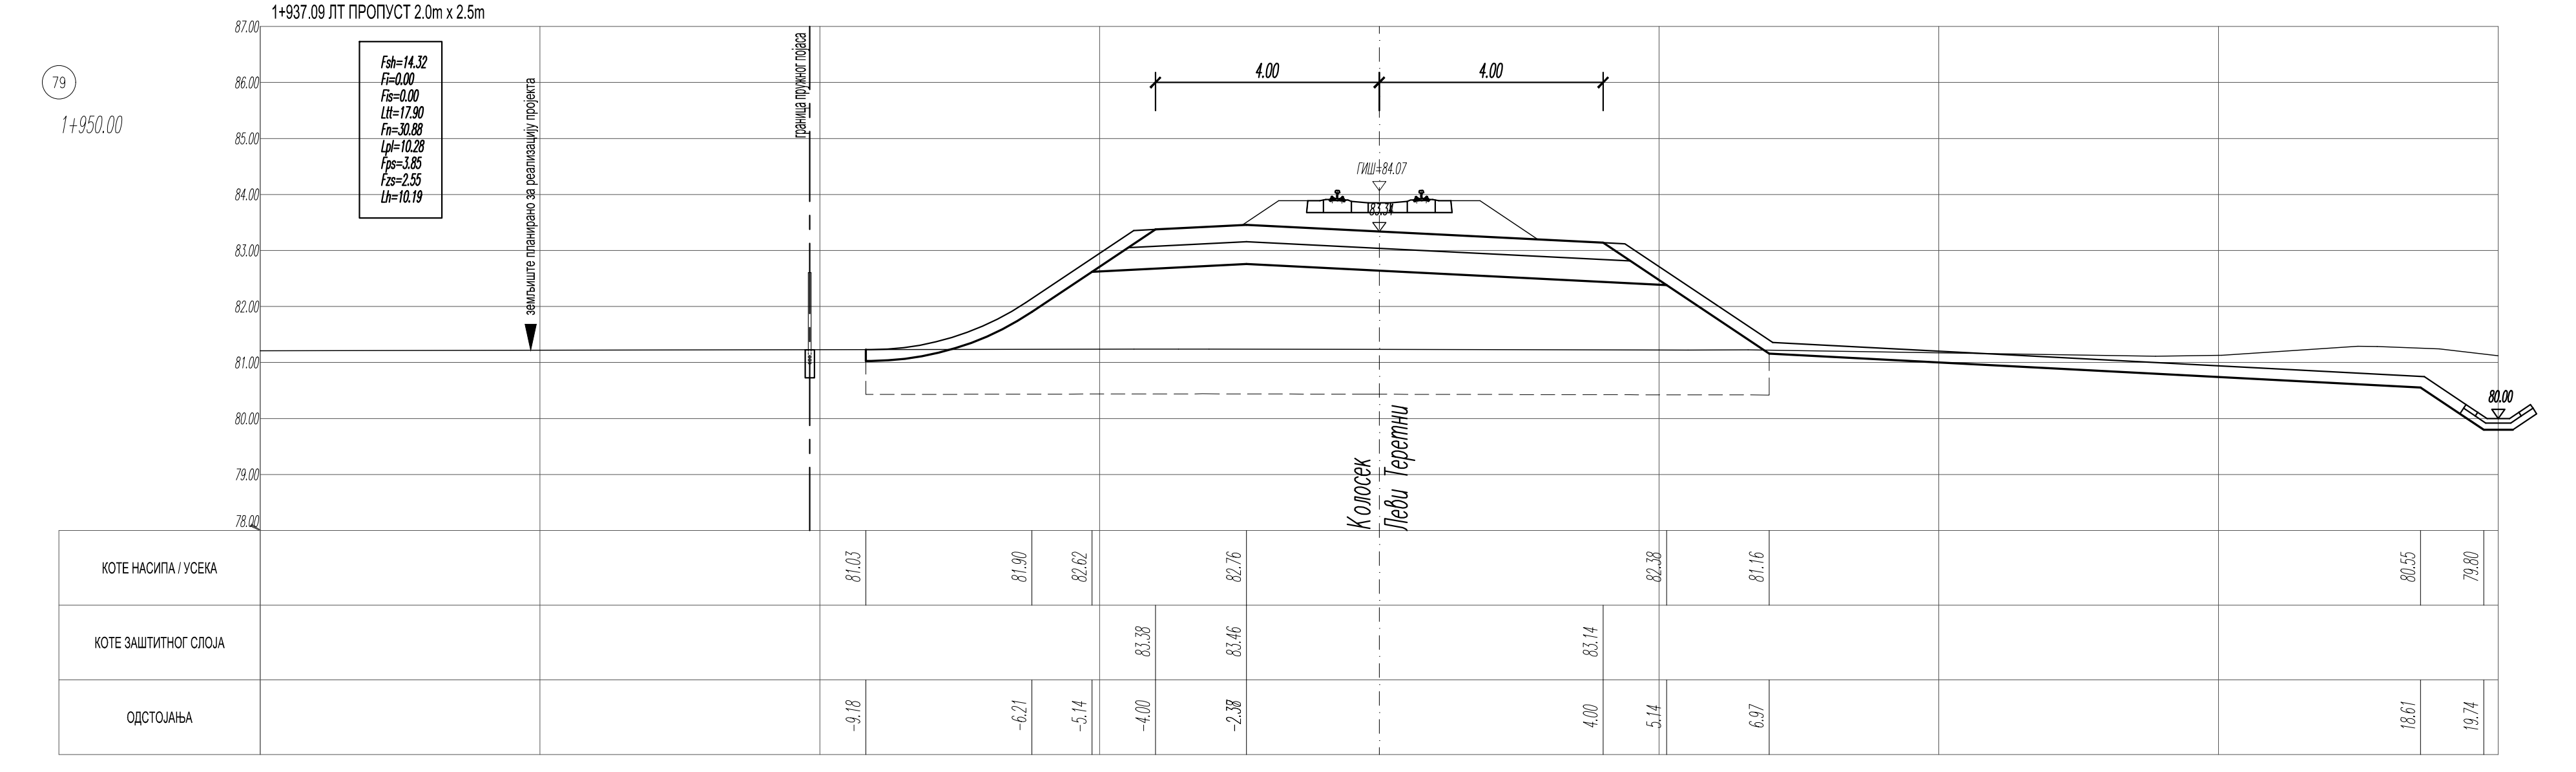
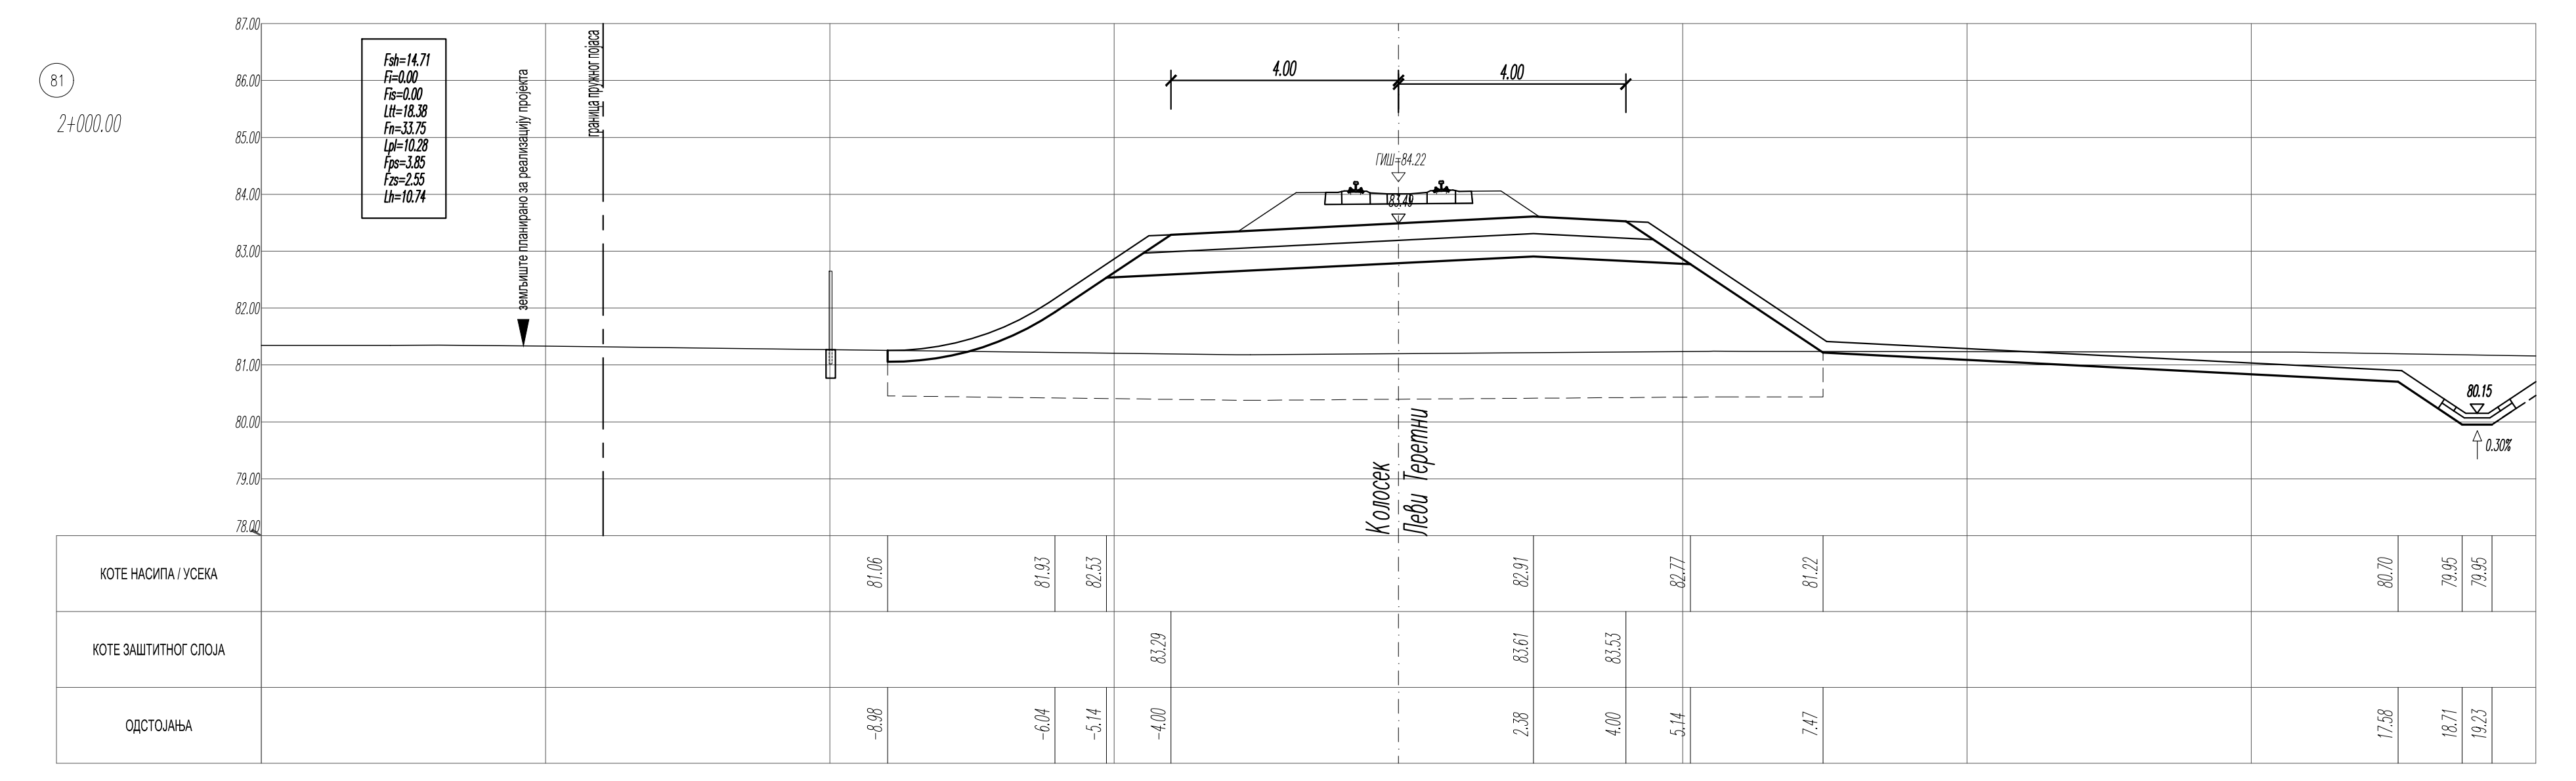
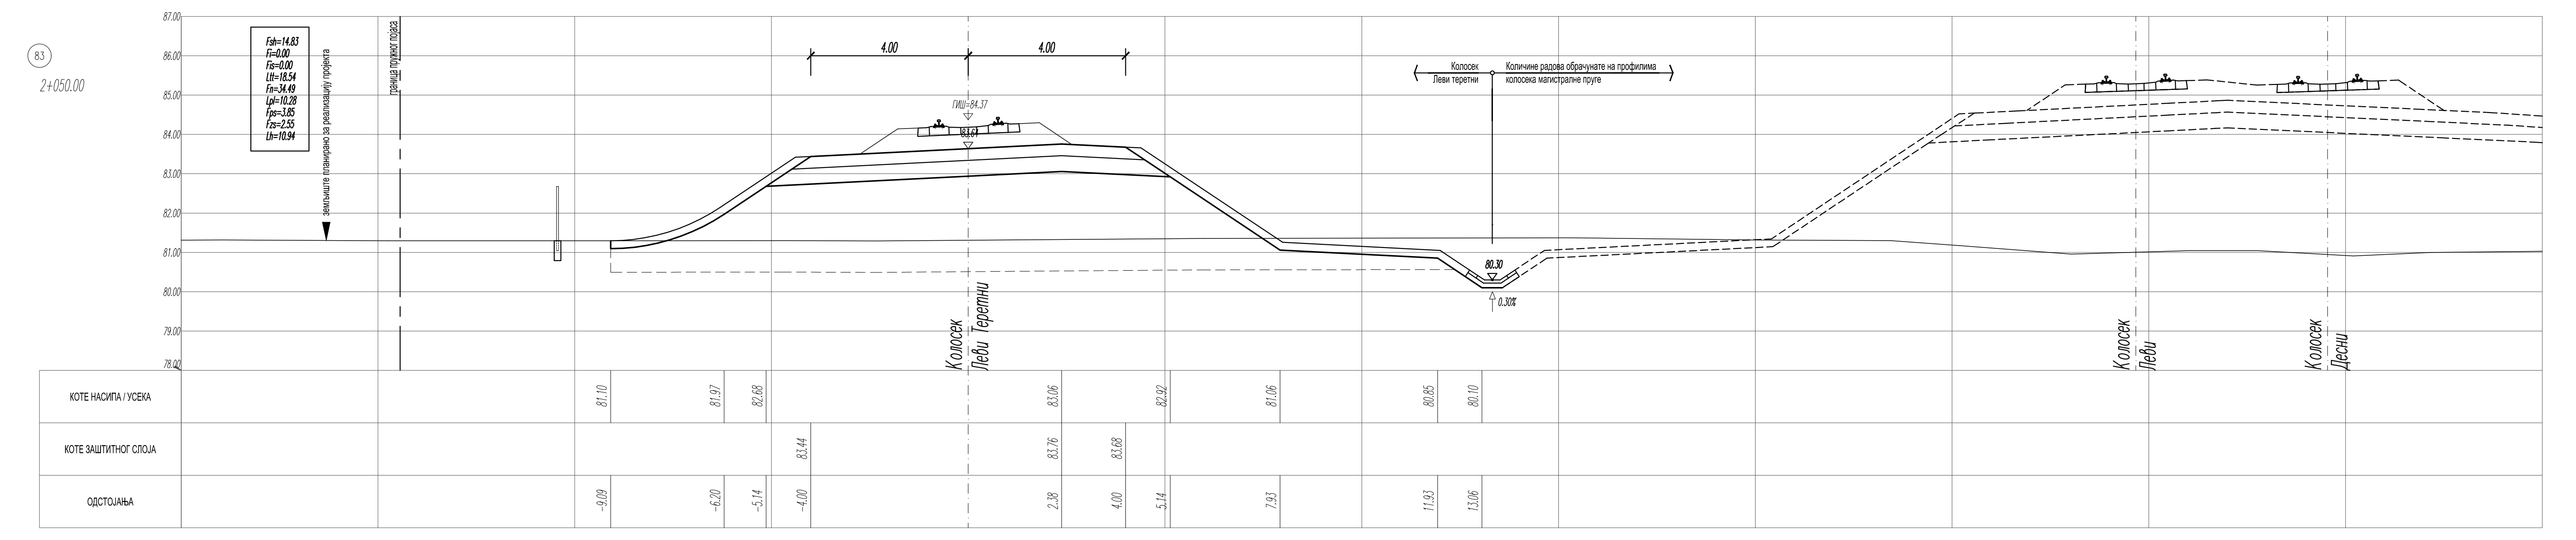
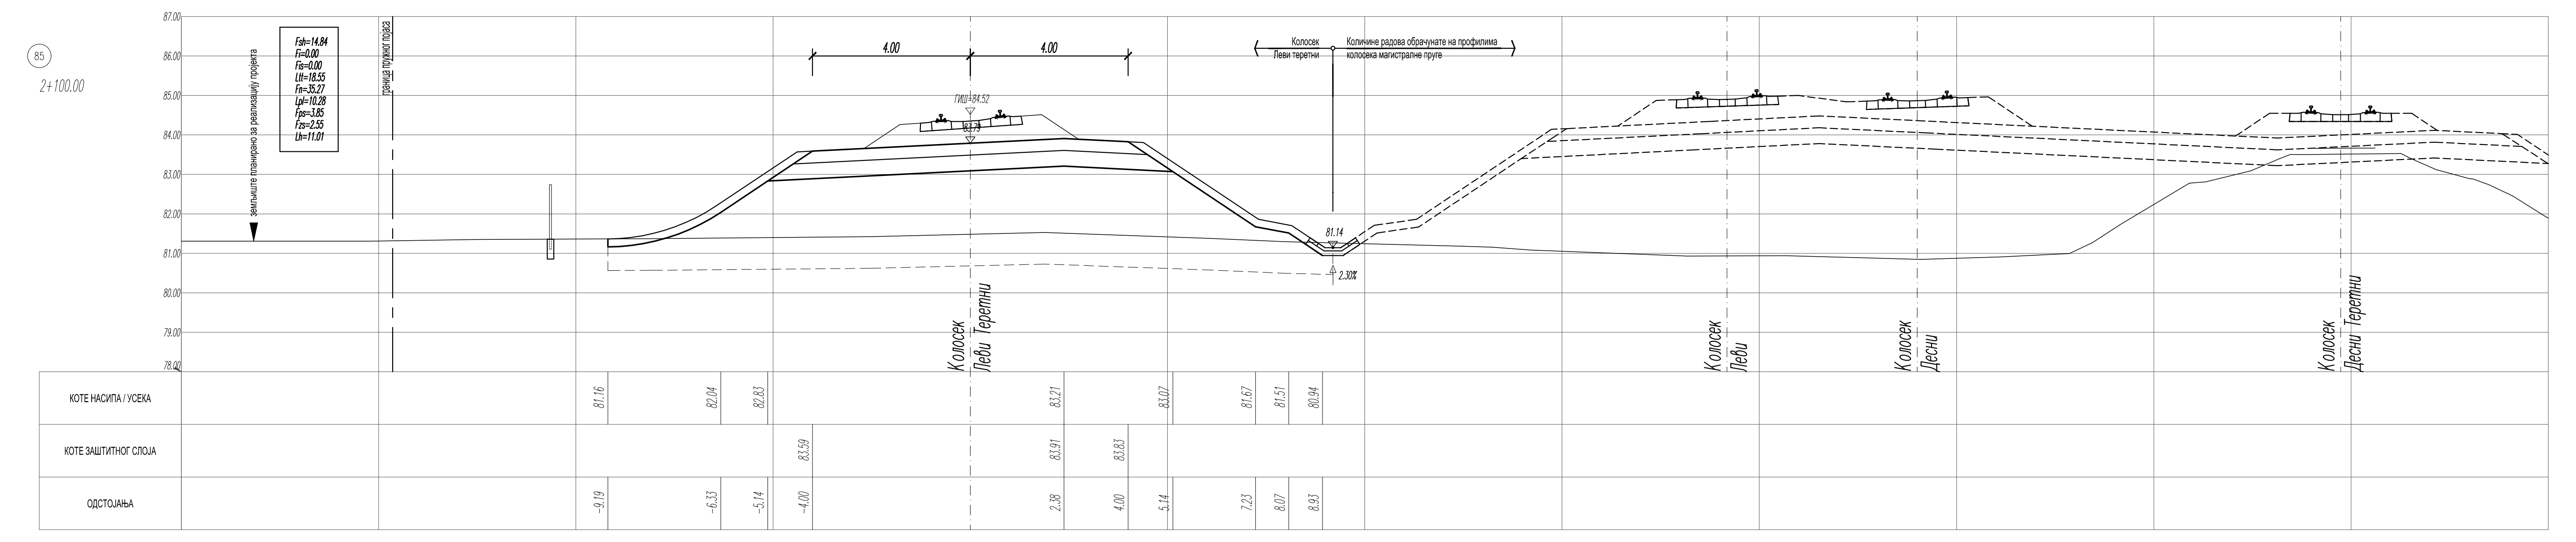
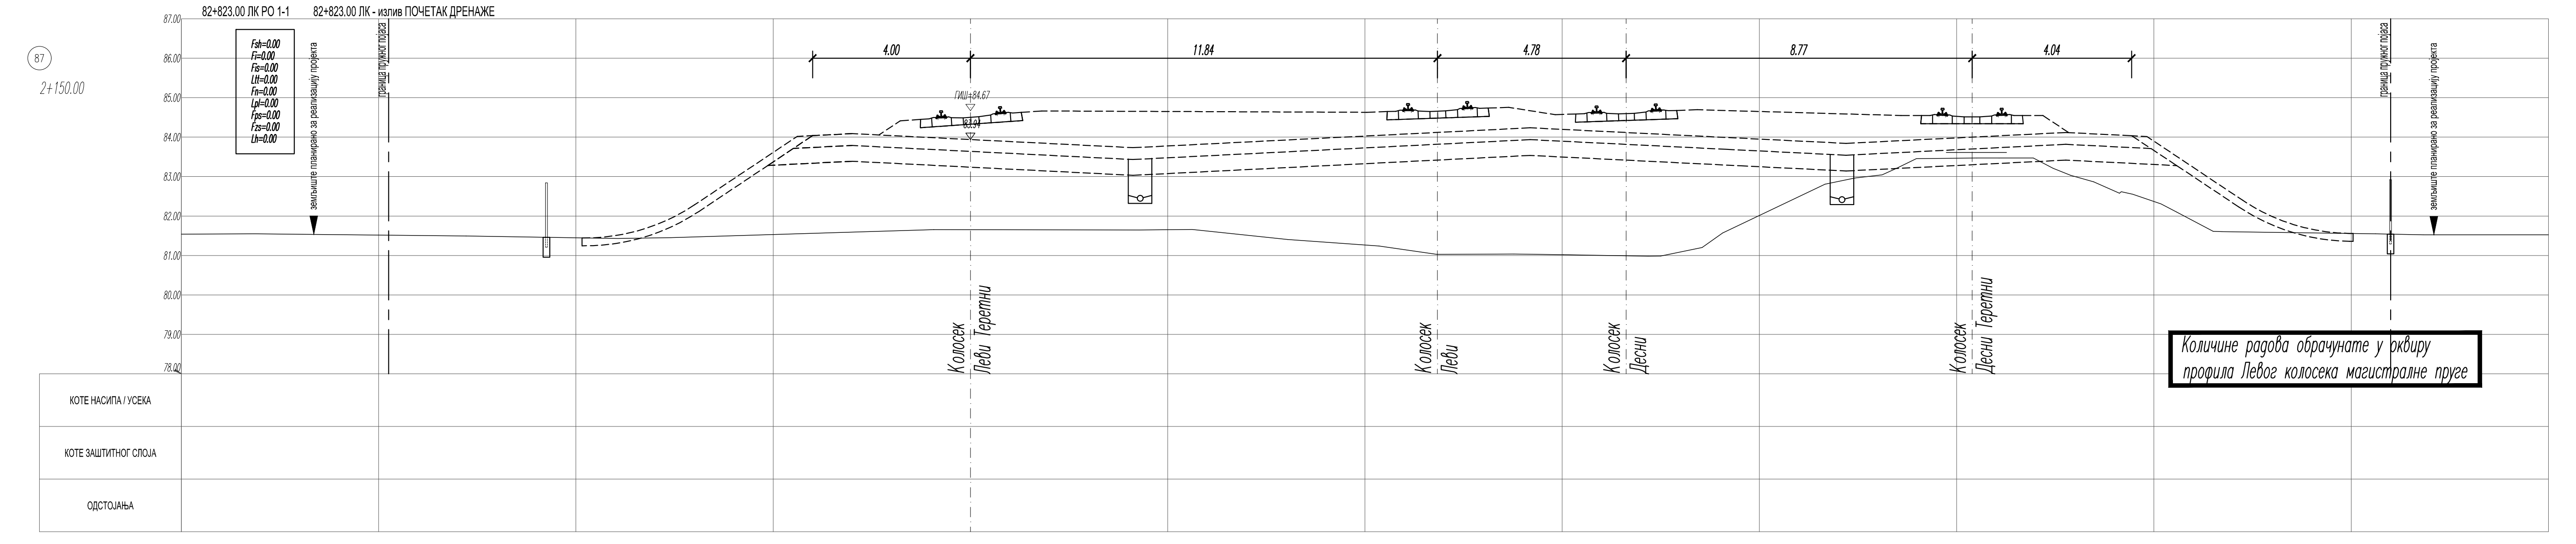
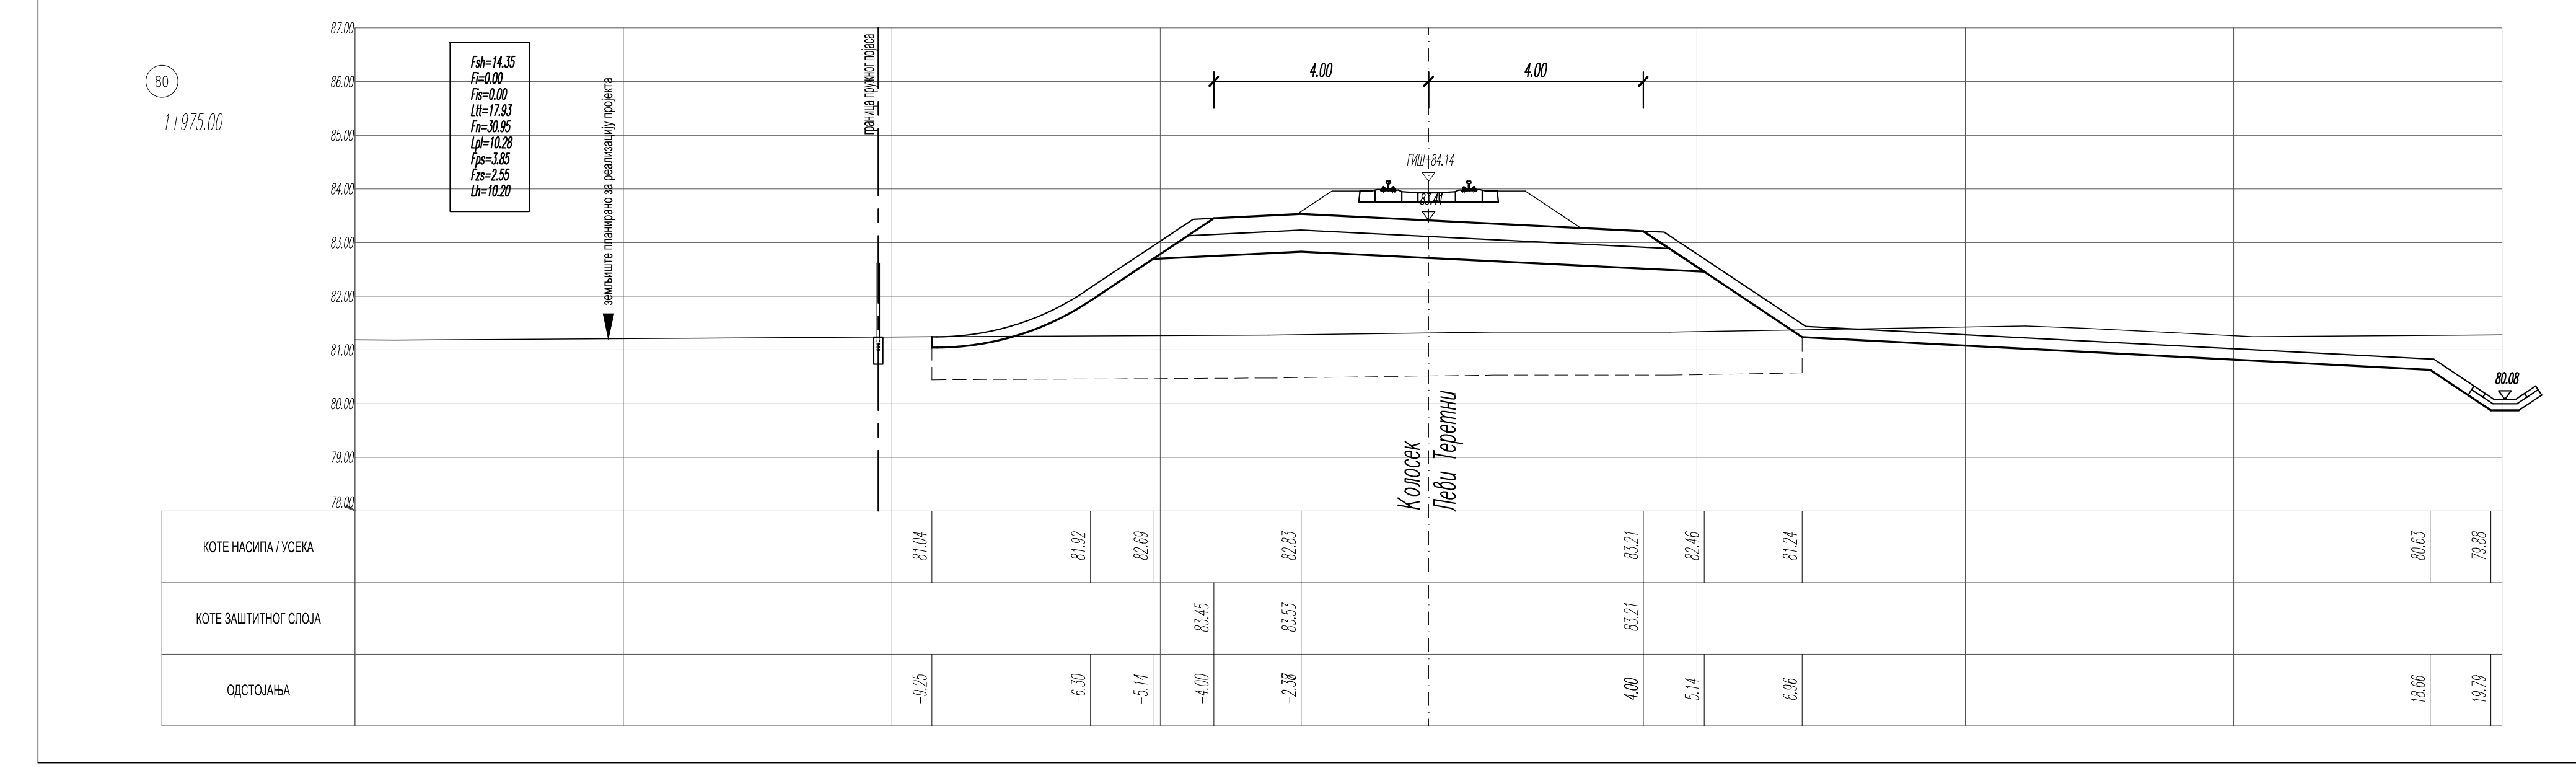
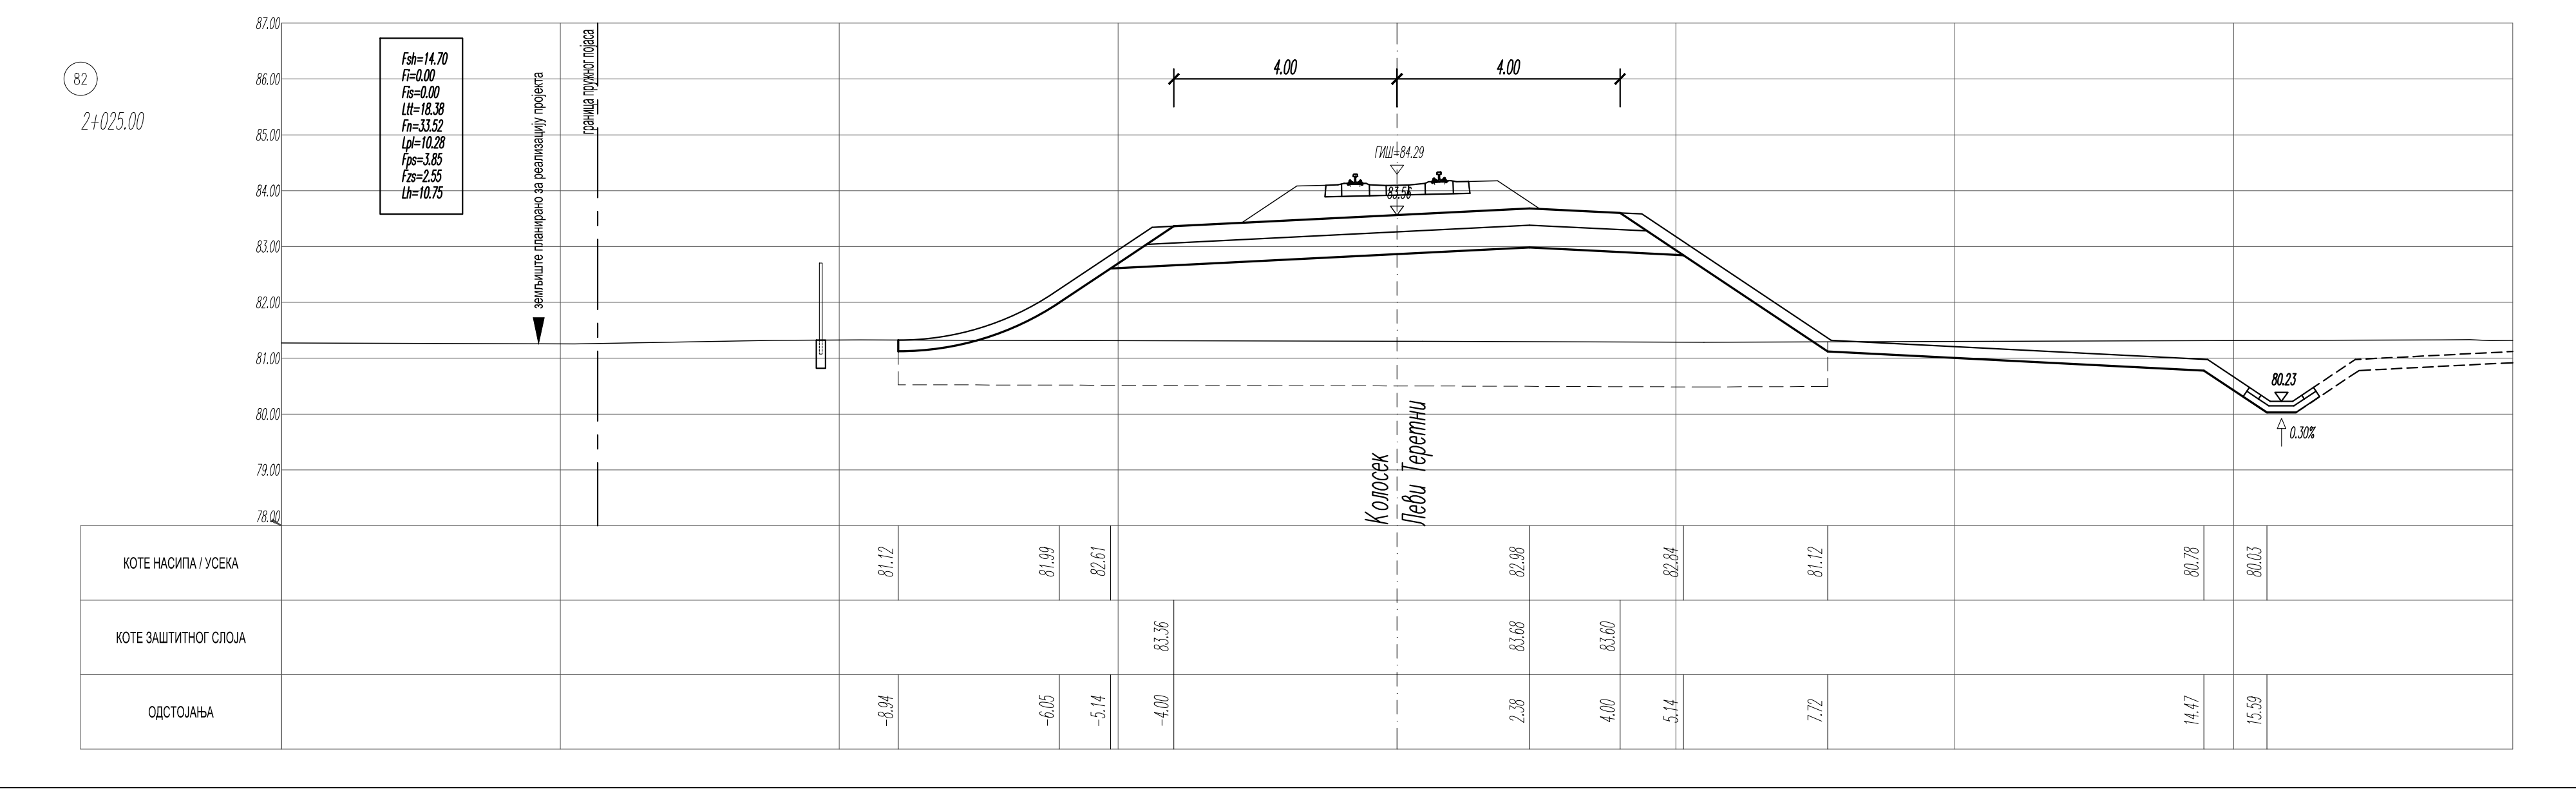
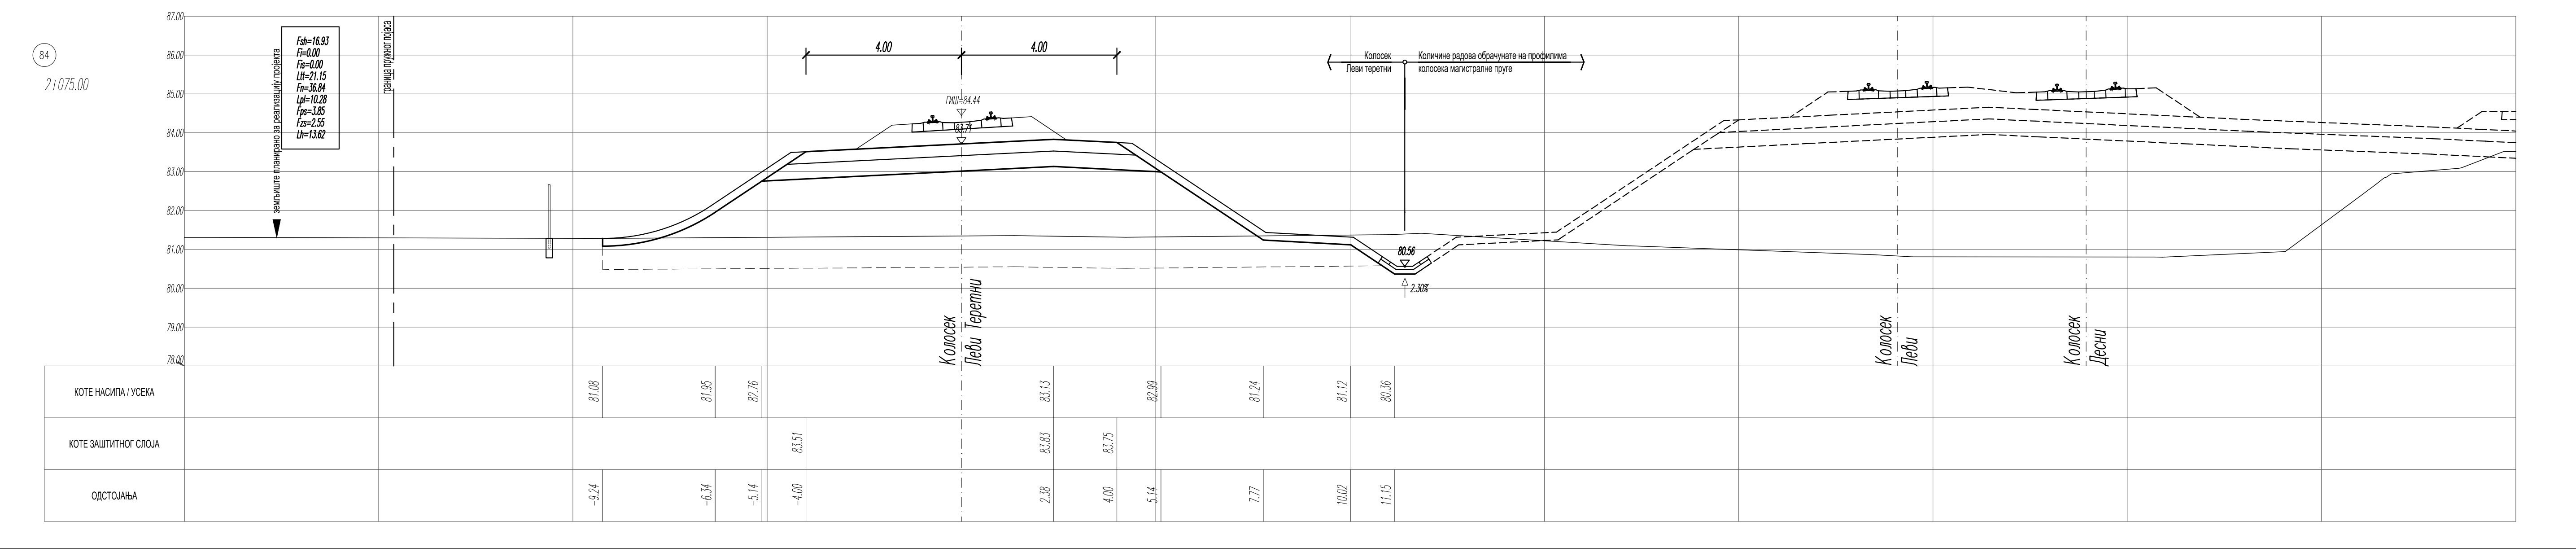
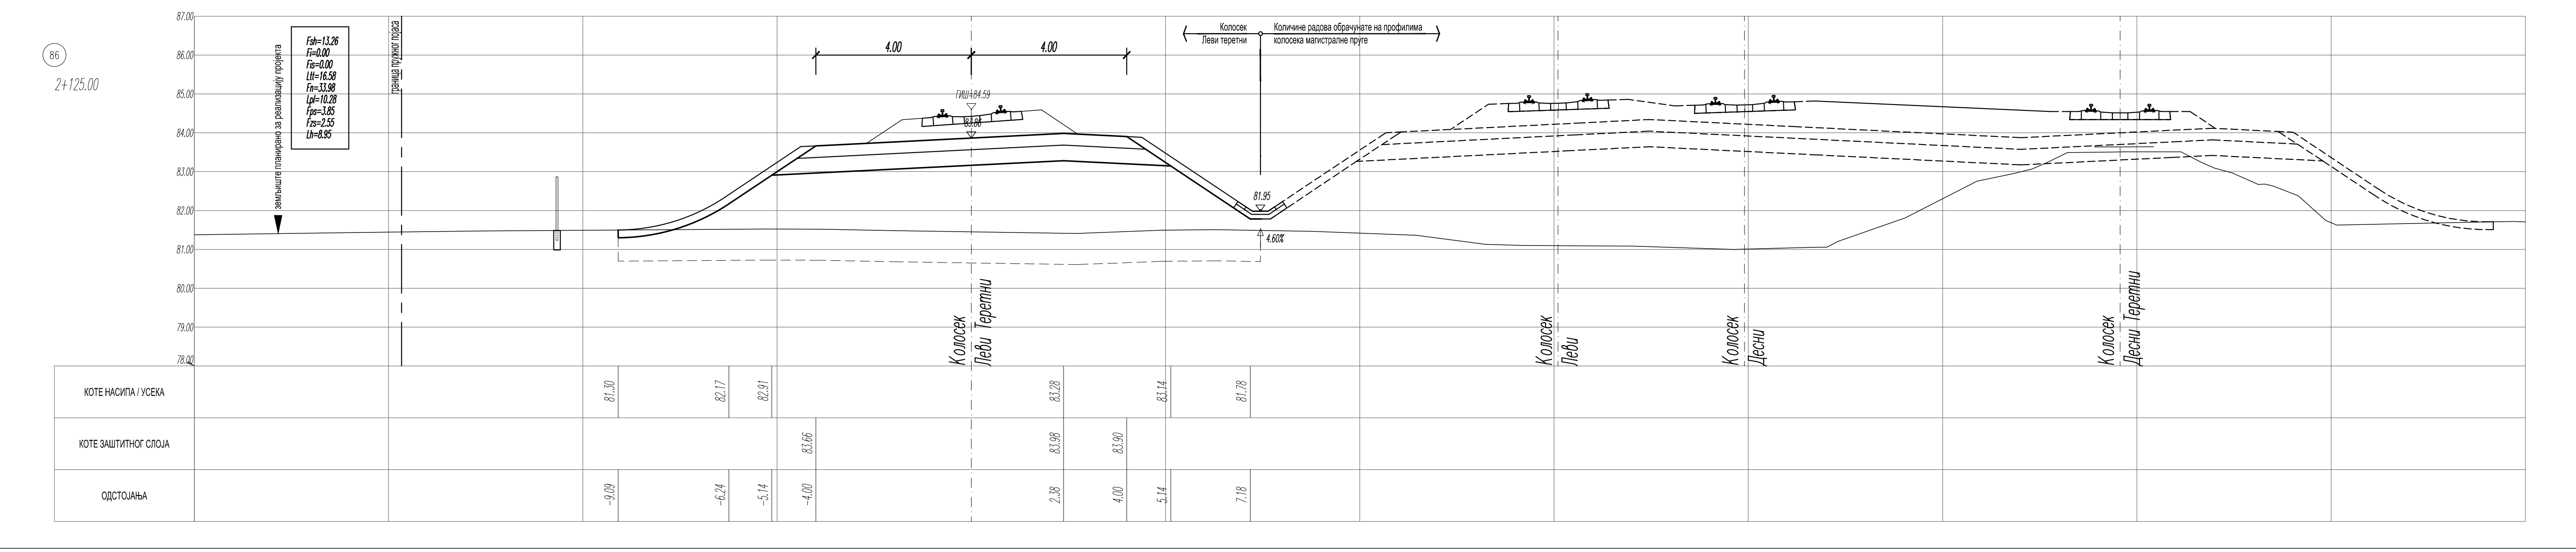
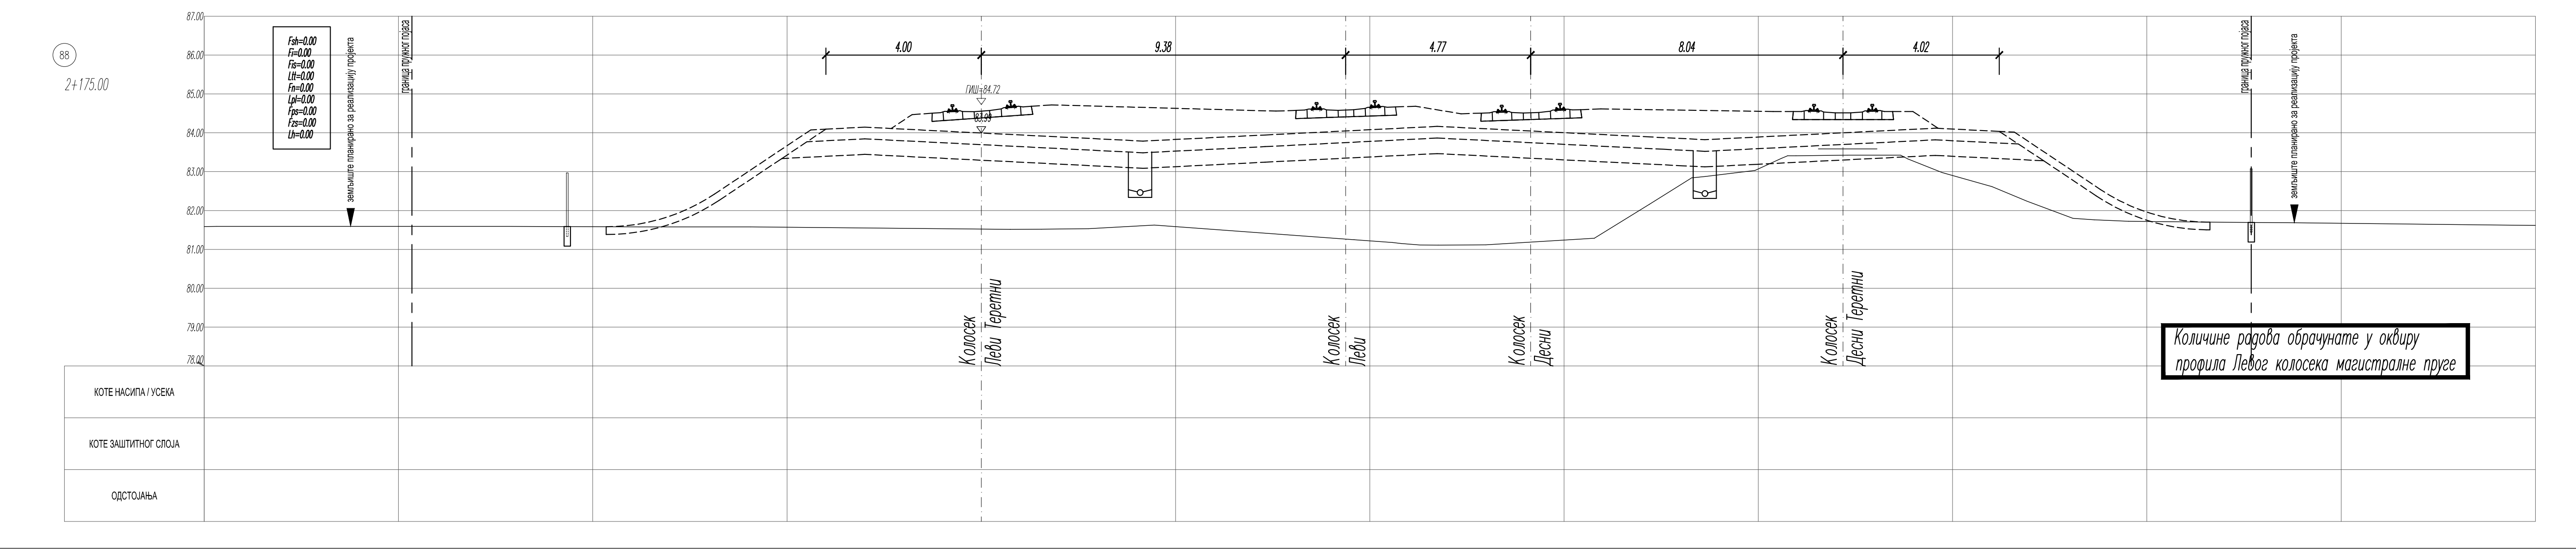

ЛЕГЕНДА:

Fsh - скидање хумуса
Fi - ископ
Fis - ископ степеница
Ltt - темељно тло
Fn - насип
Lpl - планум
Fps - прелазни слој
Fzs - заштитни слој
Lh - хумузирање

Број	Датум	Опис
01		

Ревизиони блок:

САОБРАЋАЈНИ ИНСТИТУТ ЦИП, д.о.о.

SAOBRAĆAJNI INSTITUT CIP

Немањина 6; 11000 Београд; Србија
Тел: 011/3618-134; Факс: 011/3618-324; web site: www.sicip.co.rs

Организациона јединица:САОБРАЋАЈНИЦЕ

Одговорни пројектант:
Даница Панић, маст. инж. грађ.
лиценца број: 430И071 20

Сарадници:

Унутрашња контрола:
Милан Јелкић, дипл. грађ. инж.

Главни пројектант:
др Љиљана Милић Марковић, дипл. грађ. инж.

Руководилац организационе јединице:
мр Новица Стевановић, дипл. грађ. инж.

Инвеститор пројекта:
" ИНФРАСТРУКТУРА ЖЕЛЕЗНИЦЕ СРБИЈЕ " А.Д.
Инфраструктура железнице Србије а.д.
Немањина 6/IV, Београд

Наручилац пројекта:
中国铁路国际有限公司
CHINA RAILWAY International Co., Ltd.
CHINA COMMUNICATIONS CONSTRUCTION COMPANY LIMITED

Joint Venture of
China Railway International Corporation Ltd. (CRIC)
No.10 Fuxing Road,Haidian District,Beijing
P.R China, 100844
China Communication Construction Company Ltd. (CCCC)
No.85 Deshengmenwai Street,Xicheng District,Beijing
P.R China, 100088

Објекат:
ПРУГА БЕОГРАД - СУБОТИЦА - ДРЖАВНА ГРАНИЦА (КЕЛЕБИЈА)
ДЕОНИЦА ПРУГЕ НОВИ САД - СУБОТИЦА - ДРЖАВНА ГРАНИЦА (КЕЛЕБИЈА)

Део пројекта:
ПРОЈЕКАТ ТРАСЕ ПРУГЕ И СТАНИЦА - ДОЊИ И ГОРЊИ СТРОЈ

2/2.1.2 ПРОЈЕКАТ ТРАСЕ ПРУГЕ И СТАНИЦА - ДОЊИ И ГОРЊИ СТРОЈ - ОТВОРЕНА ПРУГА НОВИ САД - РУМЕНКА

Цртеж: Леви теретни колосек
ПОПРЕЧНИ ПРОФИЛИ км 1+950.00 - км 2+175.00

Размера: 1:100

Врста тех. док.:	датум:	Цртеж бр.
ПГД	04.2021.	2020-250-САО-2/2.1.2.7.3.41

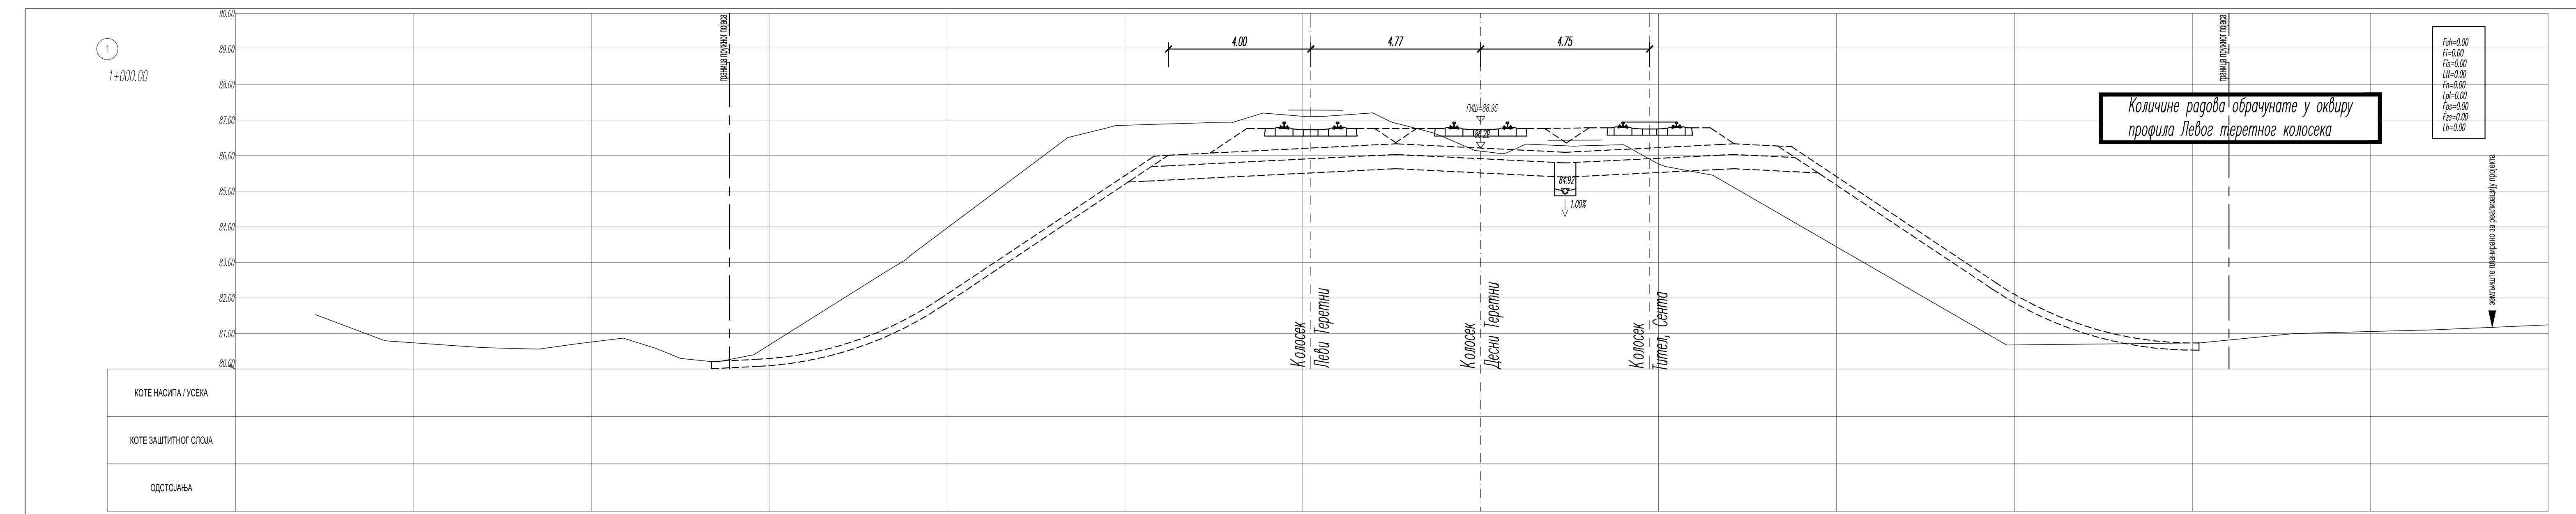

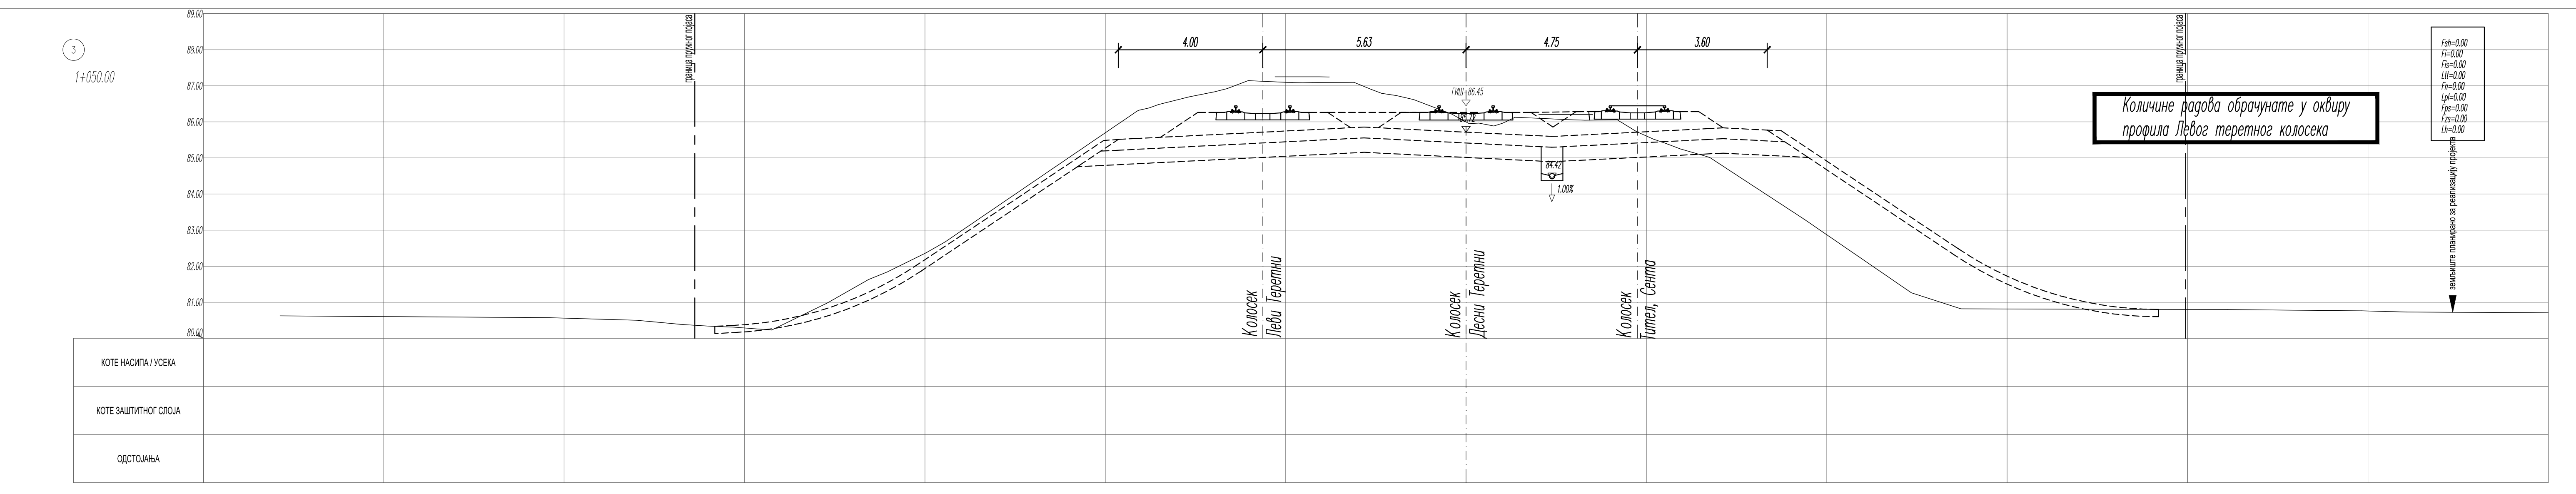

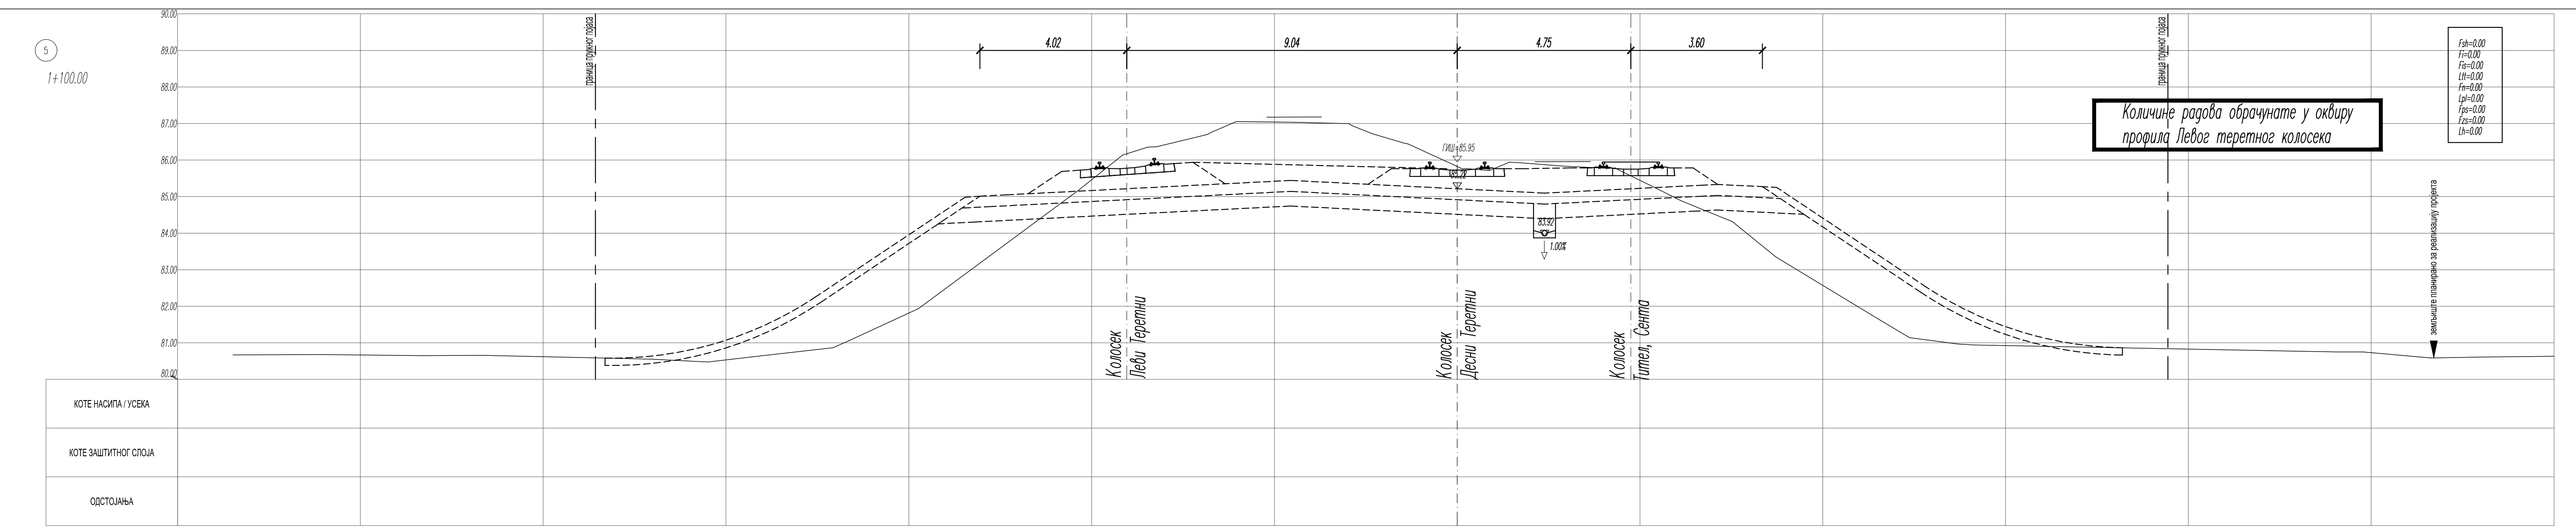

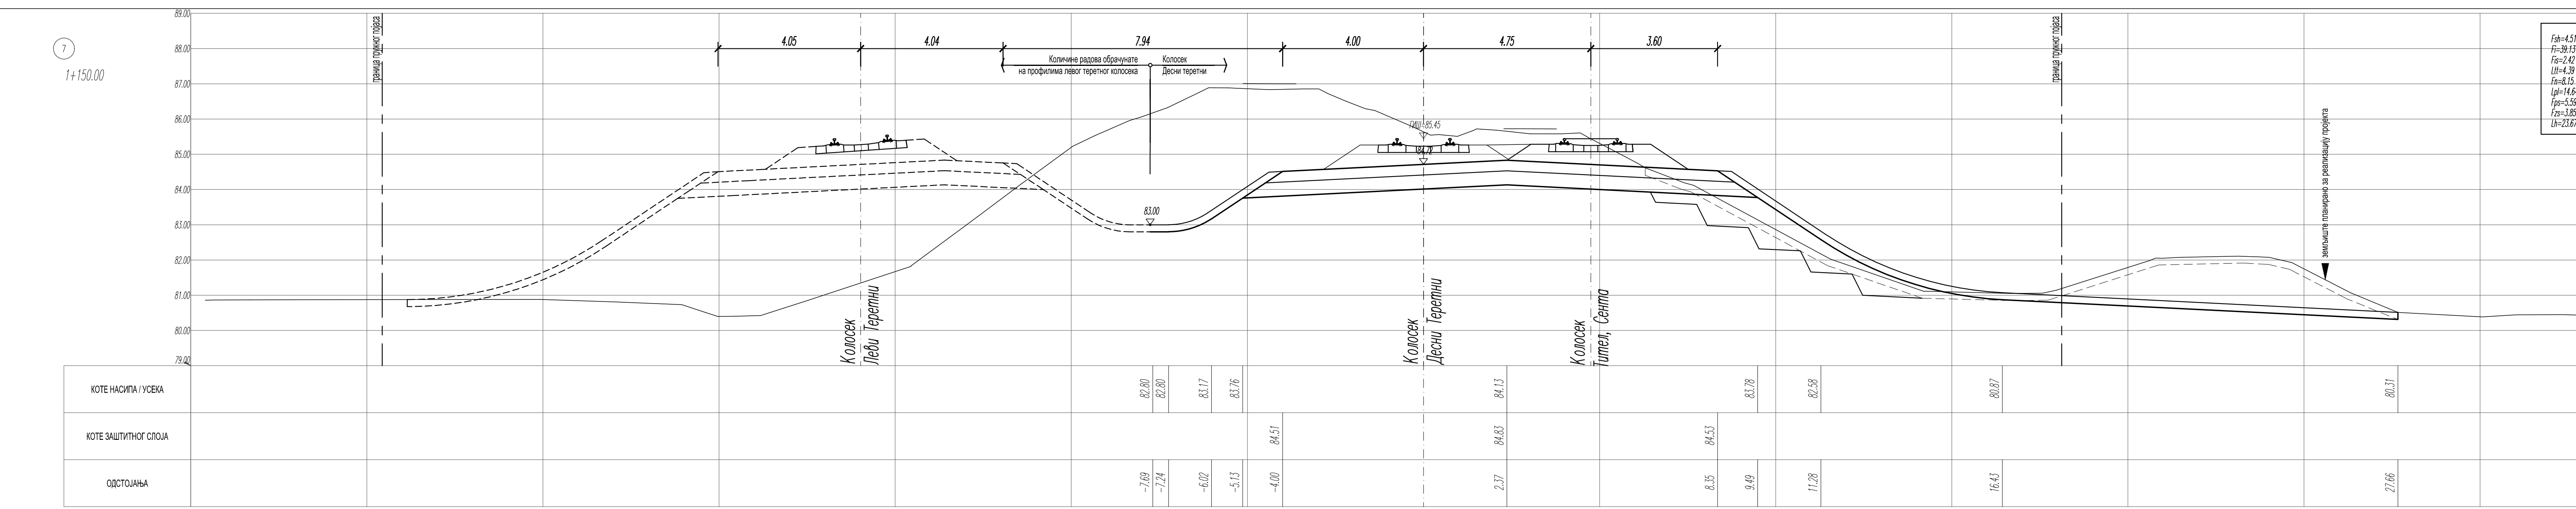

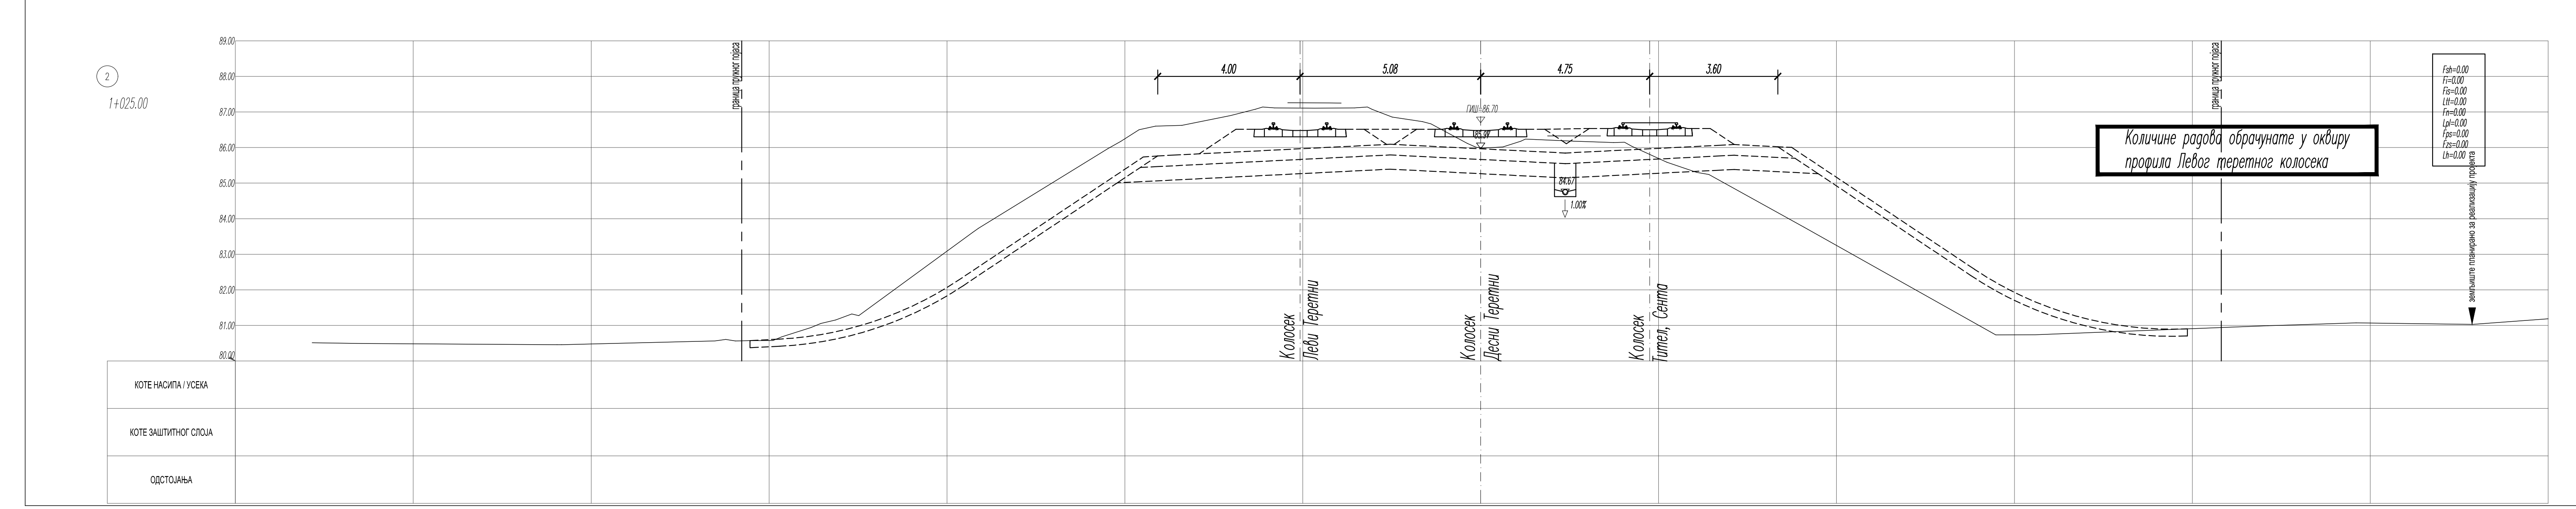

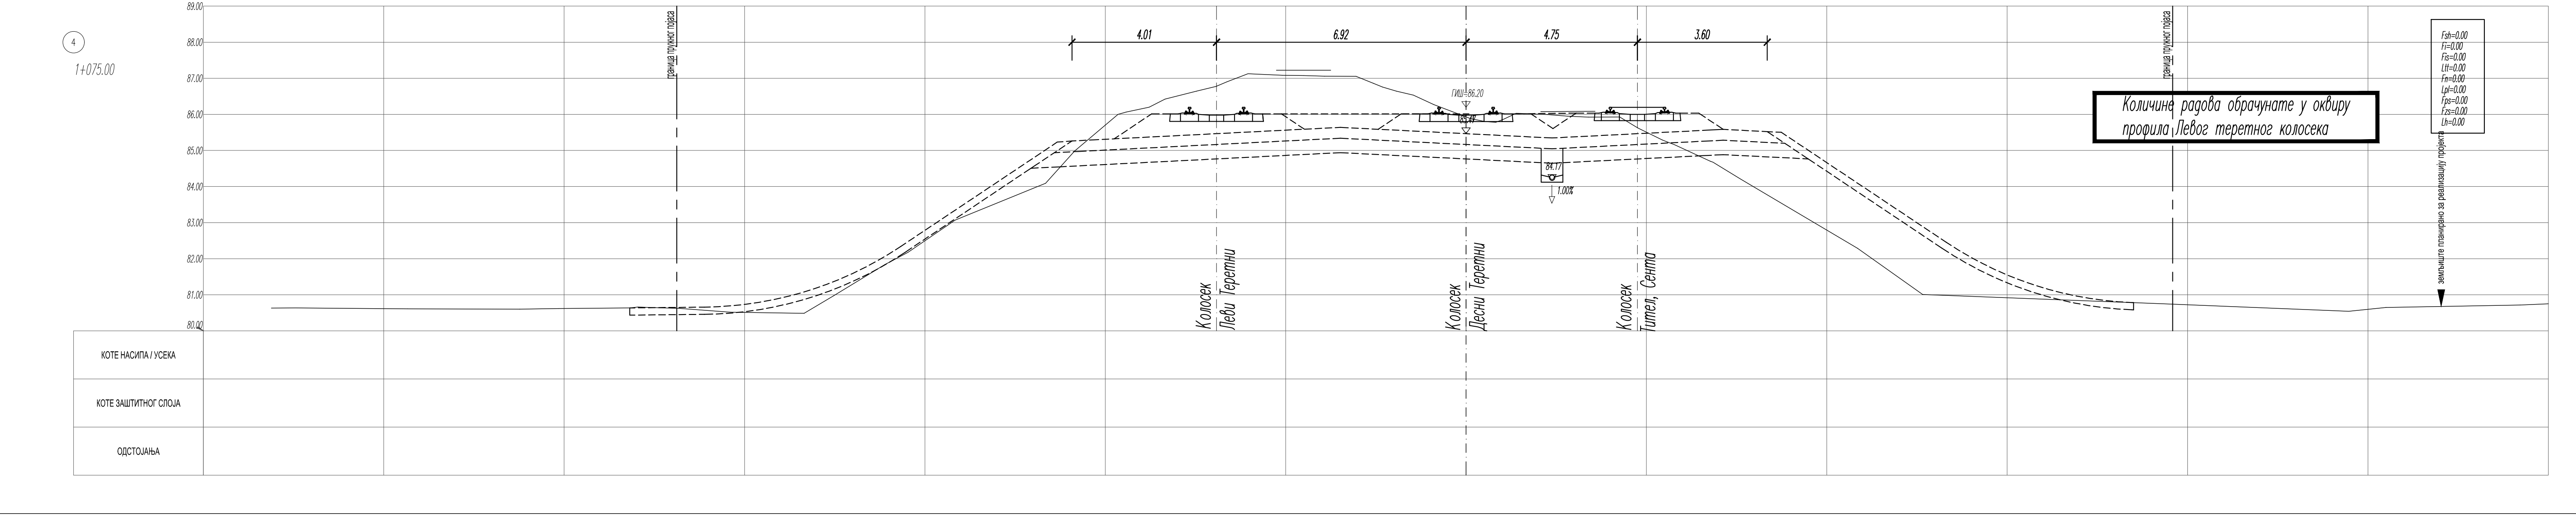

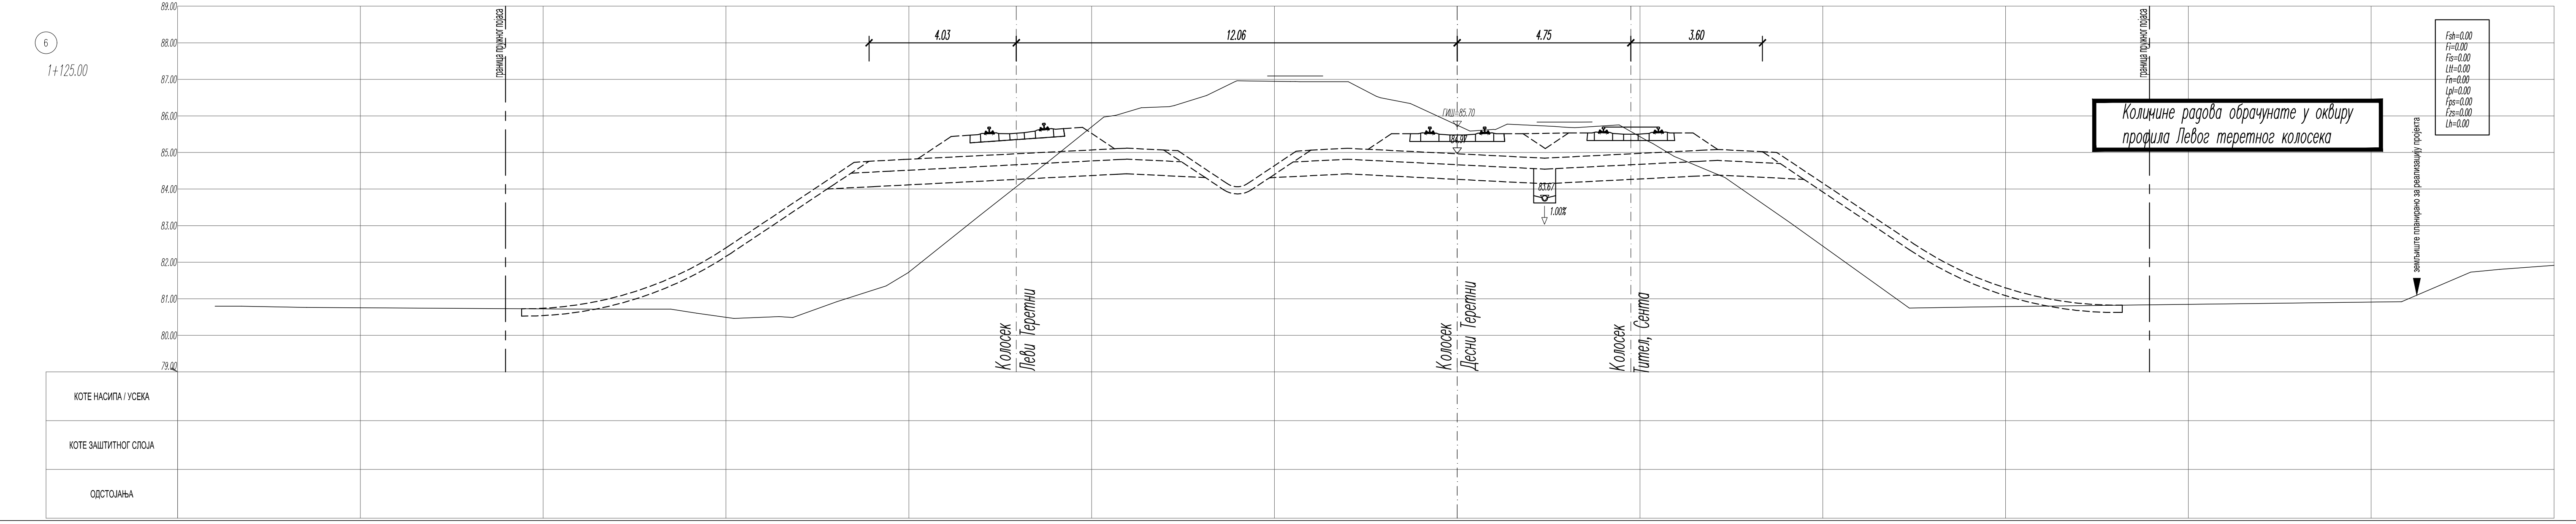

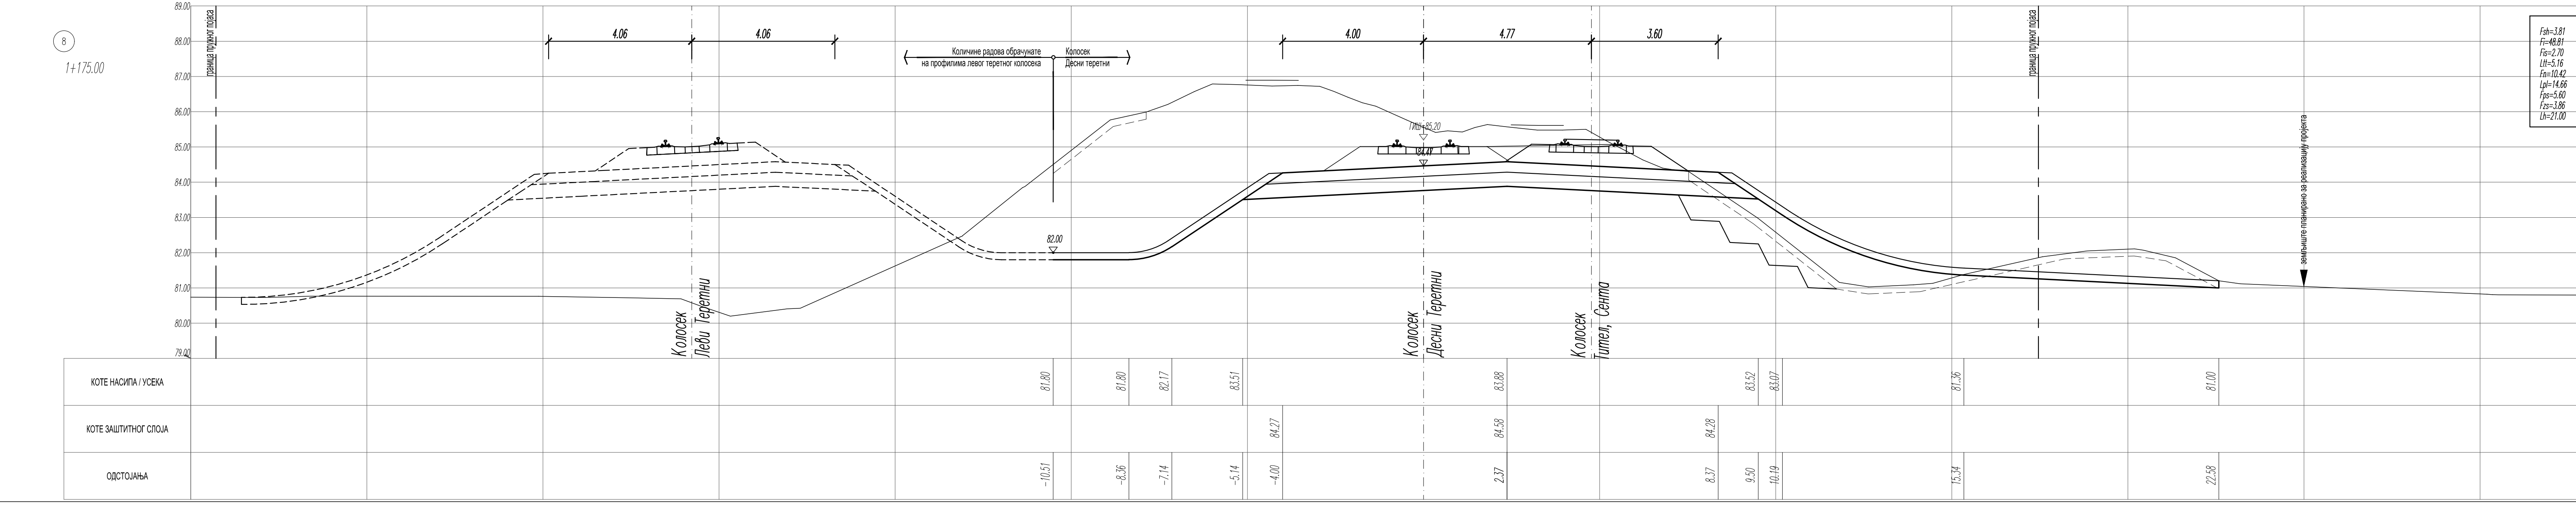

ЛЕГЕНДА:

Fsh - скидање хумуса
Fi - ископ
Fis - ископ степеница
Ltt - темељно тло
Fn - насип
Lpl - планум
Fps - прелазни слој
Fzs - заштитни слој
Lh - хумузирање

Број	Датум	Опис
03		
02		
01		

Ревизиони блок:

САОБРАЋАЈНИ ИНСТИТУТ ЦИП, д.о.о.

Немањина 6; 11000 Београд; Србија
Тел: 011/3618-134; Факс: 011/3618-324; web site: www.sicip.co.rs

Организациона јединица:САОБРАЋАЈНИЦЕ

Одговорни пројектант:
Даница Панић, маст. инж. грађ.
лиценца број: 430И071 20

Сарадници:

Унутрашња контрола:
Милан Јелкић, дипл. грађ. инж.

Главни пројектант:
др Љиљана Милић Марковић, дипл. грађ. инж.

Руководилац организационе јединице:
мр Новица Стевановић, дипл. грађ. инж.

Инвеститор пројекта:
" ИНФРАСТРУКТУРА ЖЕЛЕЗНИЦЕ СРБИЈЕ " А.Д.
Немањина 6/IV, Београд

Наручилац пројекта:
Joint Venture of
China Railway International Corporation Ltd. (CRIC)
No.10 Fuxing Road,Haidian District,Beijing
P.R China, 100844
China Communication Construction Company Ltd. (CCCC)
No.85 Deshengmenwai Street,Xicheng District,Beijing
P.R China, 100088

Објекат:
ПРУГА БЕОГРАД - СУБОТИЦА - ДРЖАВНА ГРАНИЦА (КЕЛЕБИЈА)
ДЕОНИЦА ПРУГЕ НОВИ САД - СУБОТИЦА - ДРЖАВНА ГРАНИЦА (КЕЛЕБИЈА)

Део пројекта:
ПРОЈЕКАТ ТРАСЕ ПРУГЕ И СТАНИЦА - ДОЊИ И ГОРЊИ СТРОЈ

2/2.1.2 ПРОЈЕКАТ ТРАСЕ ПРУГЕ И СТАНИЦА - ДОЊИ И ГОРЊИ СТРОЈ - ОТВОРЕНА ПРУГА НОВИ САД - РУМЕНКА

Цртеж: Десни теретни колосек
ПОПРЕЧНИ ПРОФИЛИ км 1+000.00 - км 1+175.00

Размера: 1:100

Врста тех. док.:	датум:	Цртеж бр.
ПГД	**04.2021.**	2020-250-САО-2/2.1.2.7.3.42

ЛЕГЕНДА:

Fsh - скидање хумуса
Fi - ископ
Fis - ископ степеница
Ltt - темељно тло
Fn - насип
Lpl - планум
Fps - прелазни слој
Fzs - заштитни слој
Lh - хумузирање

Ревизиони блок:

Број	Датум	Опис
03		
02		
01		

САОБРАЋАЈНИ ИНСТИТУТ ЦИП, д.о.о.

Немањина 6; 11000 Београд; Србија
Тел: 011/3618-134; Факс: 011/3618-324; web site: www.sicip.co.rs

Организациона јединица:САОБРАЋАЈНИЦЕ

Одговорни пројектант:
Даница Панић, маст. инж. грађ.
лиценца број: 430И071 20

Сарадници:

Унутрашња контрола:
Милан Јелкић, дипл. грађ. инж.

Главни пројектант:
др Љиљана Милић Марковић, дипл. грађ. инж.

Руководилац организационе јединице:
мр Новица Стевановић, дипл. грађ. инж.

Инвеститор пројекта:
" ИНФРАСТРУКТУРА ЖЕЛЕЗНИЦЕ СРБИЈЕ " А.Д.
Немањина 6/IV, Београд

Наручилац пројекта:
Joint Venture of
China Railway International Corporation Ltd. (CRIC)
No.10 Fuxing Road,Haidian District,Beijing
P.R China, 100844
China Communication Construction Company Ltd. (CCCC)
No.85 Deshengmenwai Street,Xicheng District,Beijing
P.R China, 100088

Објекат:
ПРУГА БЕОГРАД - СУБОТИЦА - ДРЖАВНА ГРАНИЦА (КЕЛЕБИЈА)
ДЕОНИЦА ПРУГЕ НОВИ САД - СУБОТИЦА - ДРЖАВНА ГРАНИЦА (КЕЛЕБИЈА)

Део пројекта:
ПРОЈЕКАТ ТРАСЕ ПРУГЕ И СТАНИЦА - ДОЊИ И ГОРЊИ СТРОЈ

2/2.1.2 ПРОЈЕКАТ ТРАСЕ ПРУГЕ И СТАНИЦА - ДОЊИ И ГОРЊИ СТРОЈ - ОТВОРЕНА ПРУГА НОВИ САД - РУМЕНКА

Цртеж: Десни теретни колосек
ПОПРЕЧНИ ПРОФИЛИ км 1+200.00 - км 1+375.00

Размера: 1:100

Врста тех. док.:	датум:	Цртеж бр.
ПГД	**04.2021.**	2020-250-САО-2/2.1.2.7.3.43

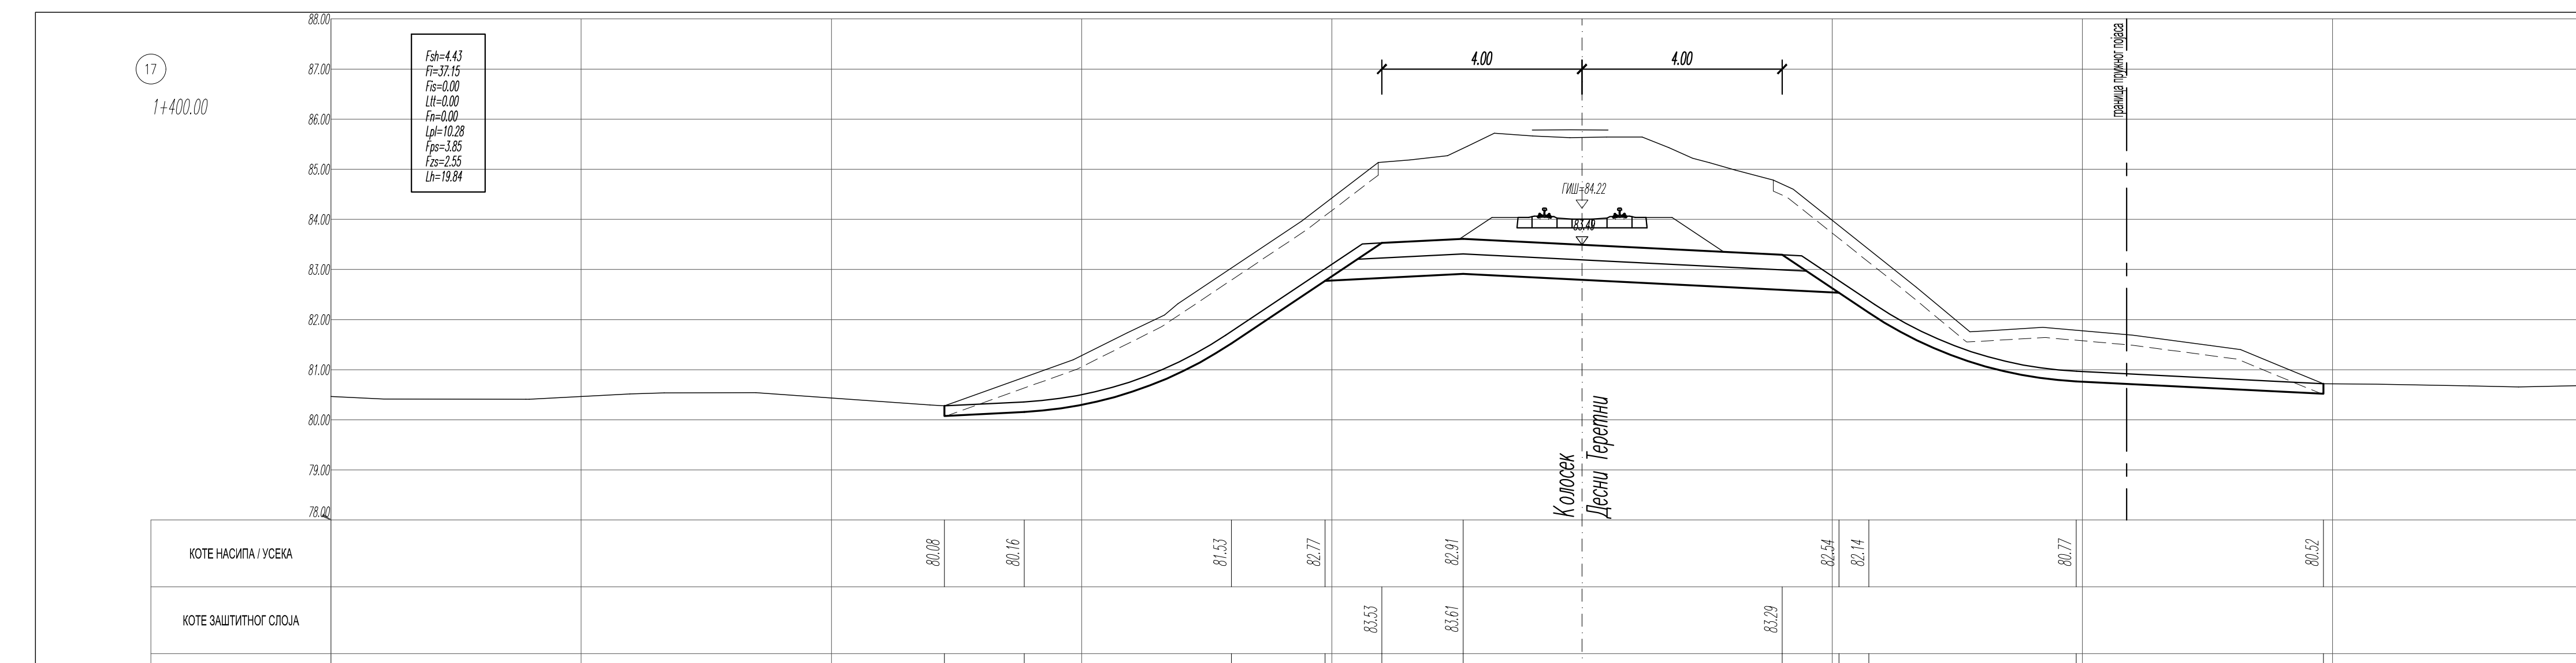
17
1+400.00
Fsh=4.43
Fi=37.15
Fis=0.00
Ltt=0.00
Fn=0.00
Lpl=10.28
Fps=3.85
Fzs=2.55
Lh=19.84
88.00 87.00 86.00 85.00 84.00 83.00 82.00 81.00 80.00 79.00 78.00
4.00
4.00
ГИШ=84.22
граница пружног појаса
земљиште планирано за реализацију пројекта
Колосек
Десни Теретни
КОТЕ НАСИПА / УСЕКА: 80.08 80.16 81.53 82.77 82.91 82.54 82.14 80.77 80.52
КОТЕ ЗАШТИТНОГ СЛОЈА: 83.53 83.61 83.29
ОДСТОЈАЊА: -12.74 -11.15 -7.01 -5.14 -4.00 -2.38 4.00 5.14 5.73 9.88 14.82

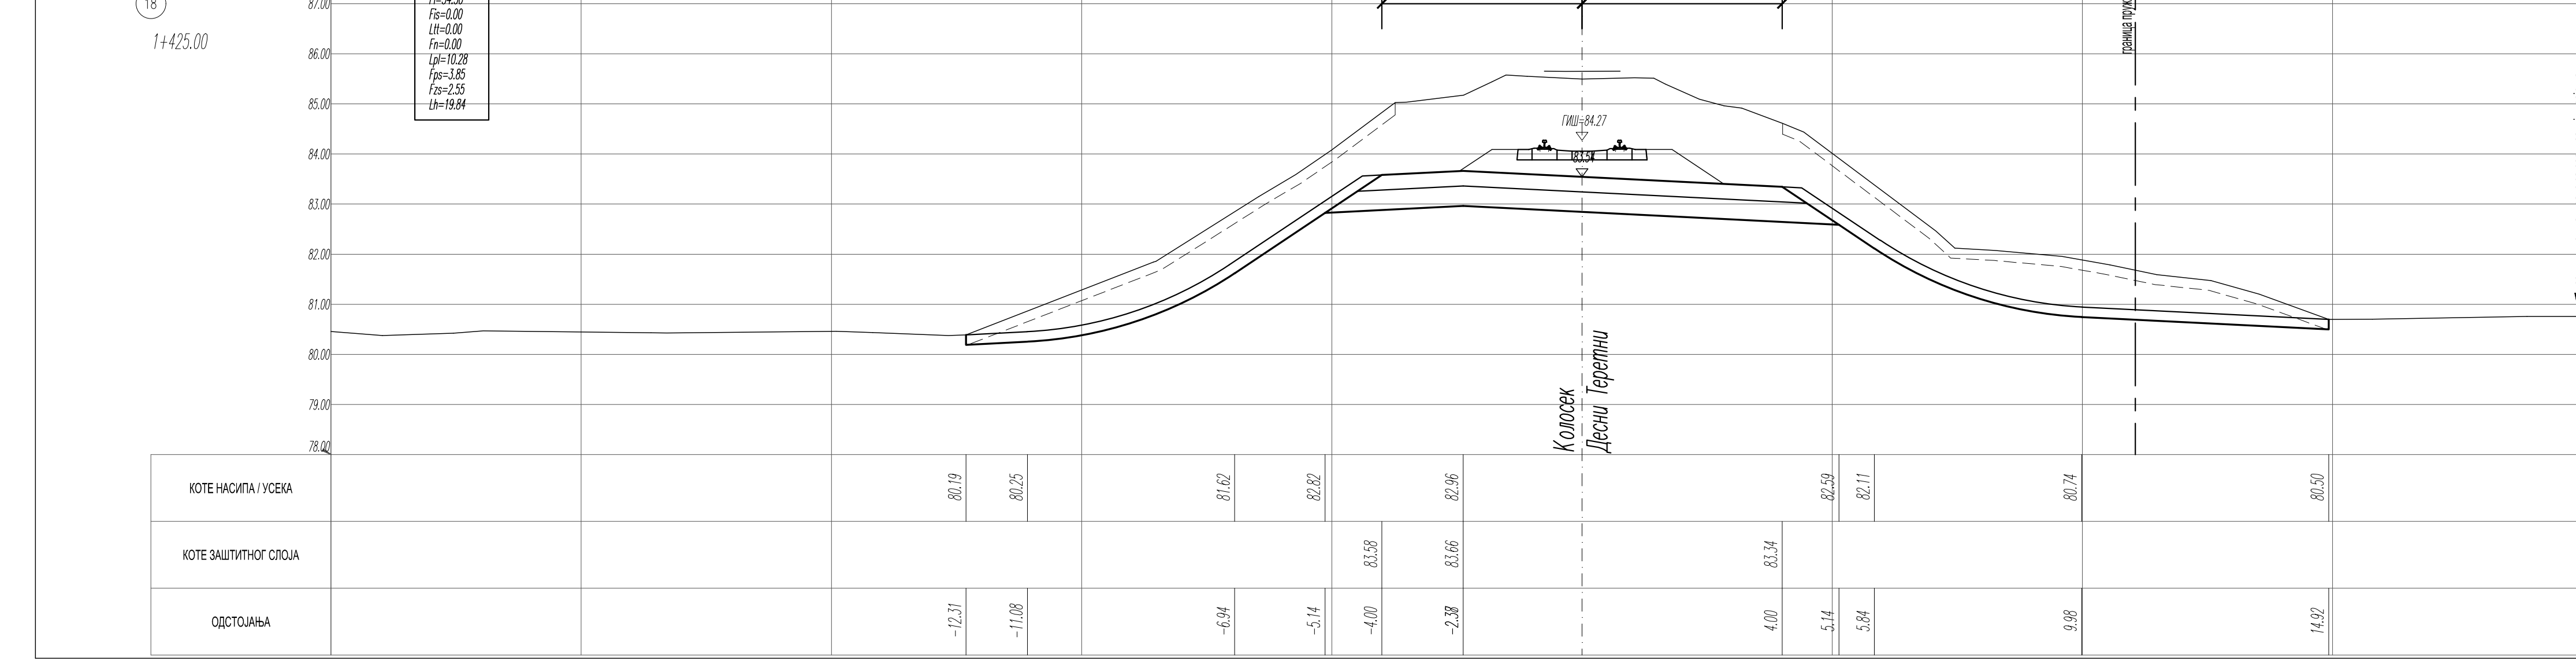
18
1+425.00
Fsh=4.34
Fi=34.50
Fis=0.00
Ltt=0.00
Fn=0.00
Lpl=10.28
Fps=3.85
Fzs=2.55
Lh=19.84
88.00 87.00 86.00 85.00 84.00 83.00 82.00 81.00 80.00 79.00 78.00
4.00
4.00
ГИШ=84.27
граница пружног појаса
земљиште планирано за реализацију пројекта
Колосек
Десни Теретни
КОТЕ НАСИПА / УСЕКА: 80.19 80.25 81.62 82.82 82.96 82.59 82.11 80.74 80.50
КОТЕ ЗАШТИТНОГ СЛОЈА: 83.58 83.66 83.34
ОДСТОЈАЊА: -12.31 -11.08 -6.94 -5.14 -4.00 -2.38 4.00 5.14 5.84 9.98 14.92

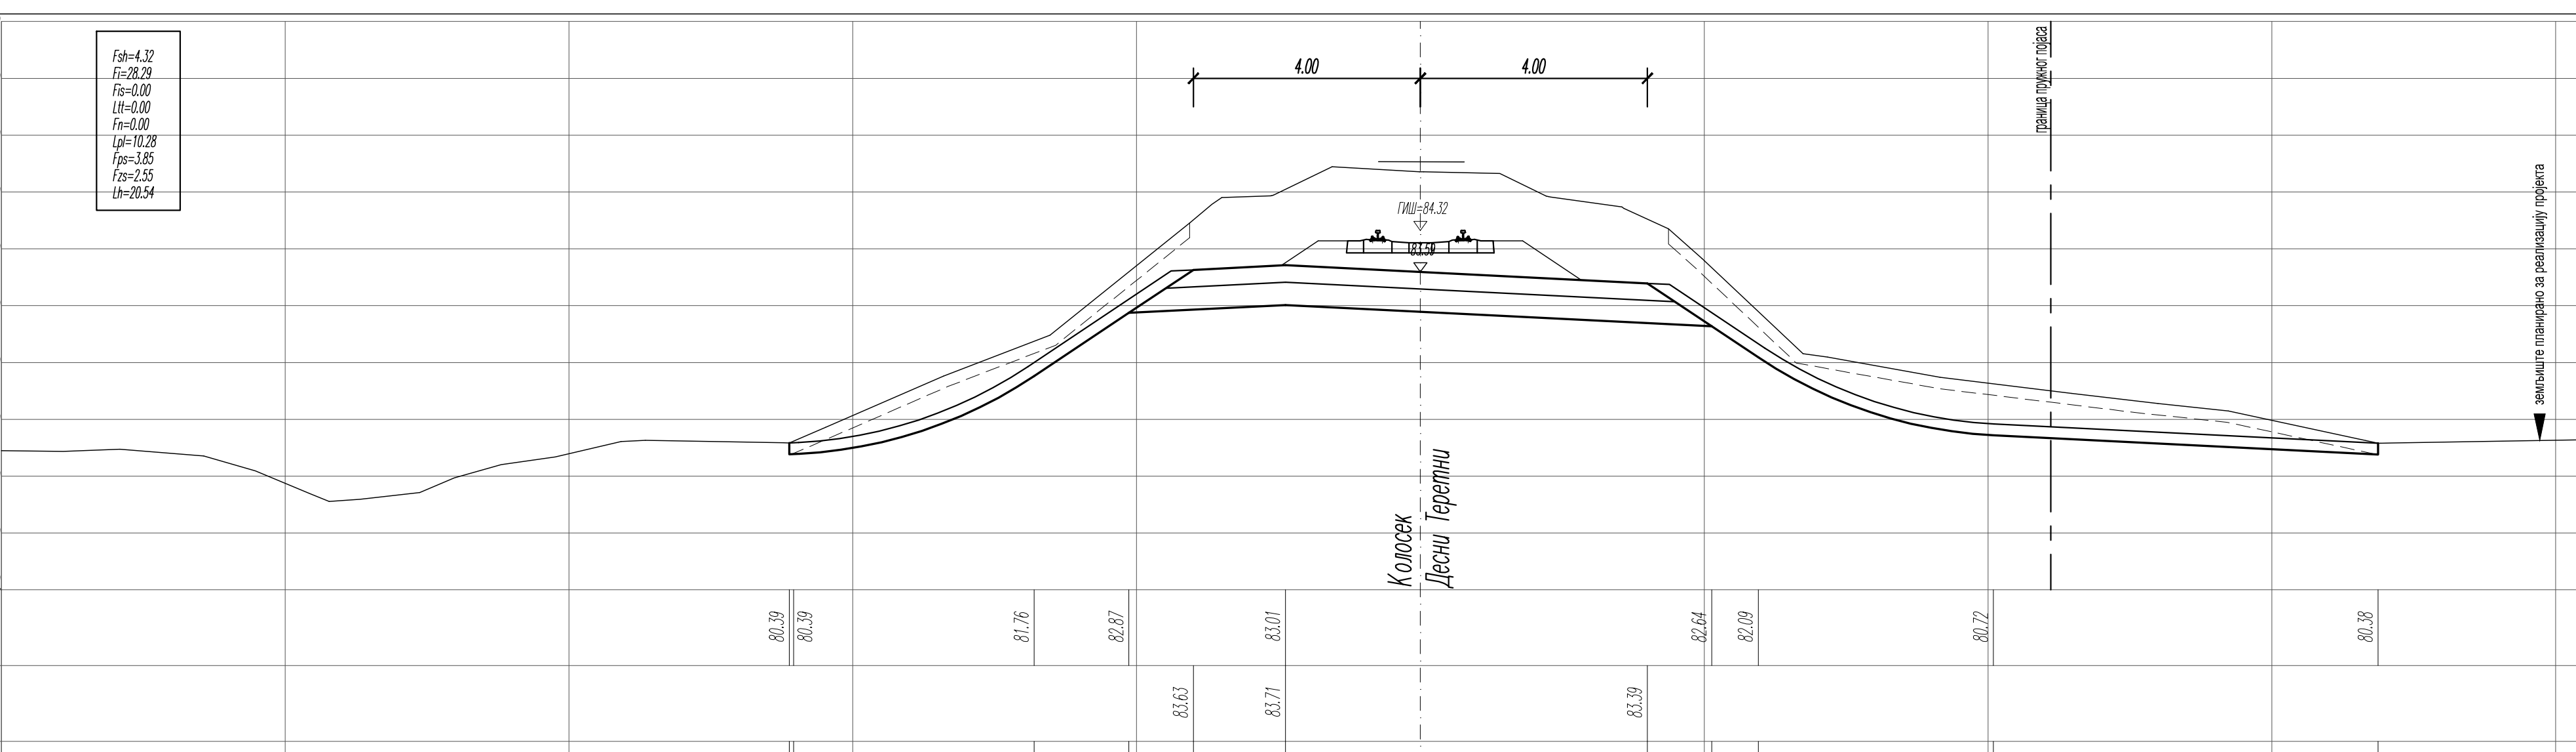
19
1+450.00
Fsh=4.32
Fi=28.29
Fis=0.00
Ltt=0.00
Fn=0.00
Lpl=10.28
Fps=3.85
Fzs=2.55
Lh=20.54
88.00 87.00 86.00 85.00 84.00 83.00 82.00 81.00 80.00 79.00 78.00
4.00
4.00
ГИШ=84.32
граница пружног појаса
земљиште планирано за реализацију пројекта
Колосек
Десни Теретни
КОТЕ НАСИПА / УСЕКА: 80.39 80.39 81.76 82.87 83.01 82.64 82.09 80.72 80.38
КОТЕ ЗАШТИТНОГ СЛОЈА: 83.63 83.71 83.39
ОДСТОЈАЊА: -11.12 -11.04 -6.80 -5.14 -4.00 -2.38 4.00 5.14 5.95 10.10 16.87

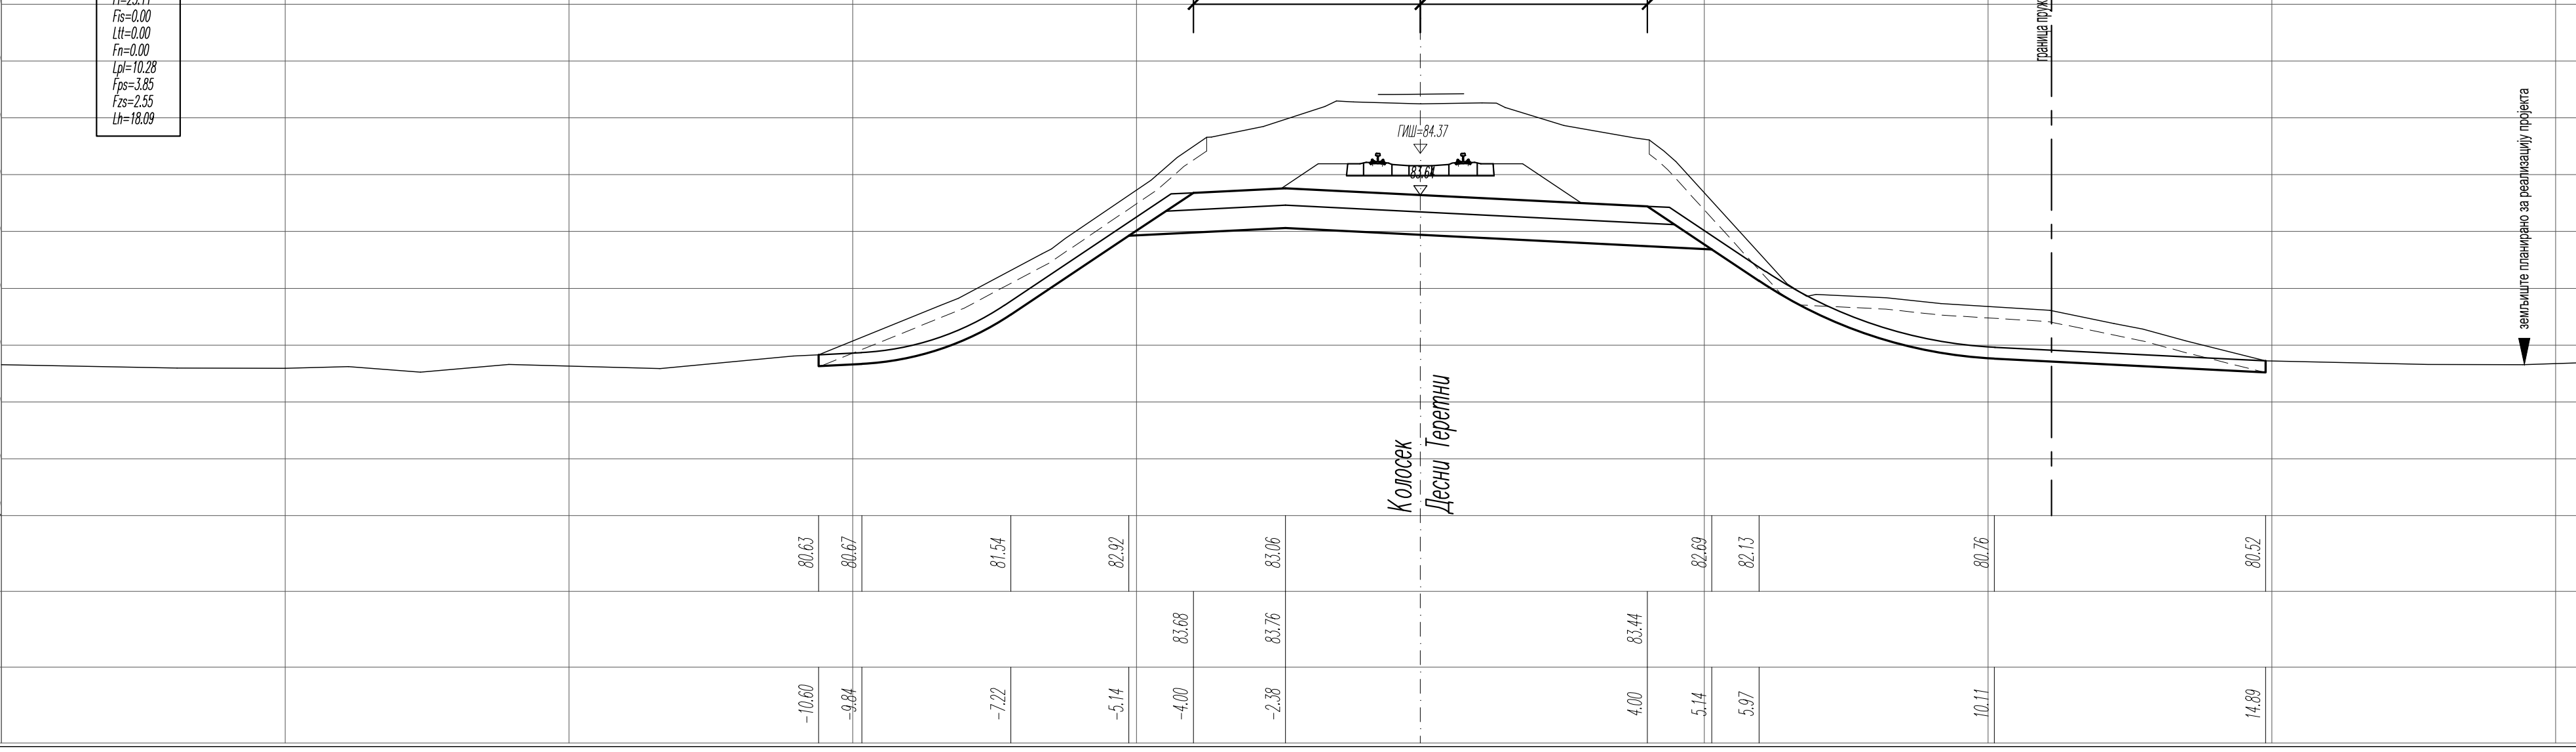
20
1+475.00
Fsh=3.99
Fi=25.11
Fis=0.00
Ltt=0.00
Fn=0.00
Lpl=10.28
Fps=3.85
Fzs=2.55
Lh=18.09
88.00 87.00 86.00 85.00 84.00 83.00 82.00 81.00 80.00 79.00 78.00
4.00
4.00
ГИШ=84.37
граница пружног појаса
земљиште планирано за реализацију пројекта
Колосек
Десни Теретни
КОТЕ НАСИПА / УСЕКА: 80.63 80.67 81.54 82.92 83.06 82.69 82.13 80.76 80.52
КОТЕ ЗАШТИТНОГ СЛОЈА: 83.68 83.76 83.44
ОДСТОЈАЊА: -10.60 -9.84 -7.22 -5.14 -4.00 -2.38 4.00 5.14 5.97 10.11 14.89

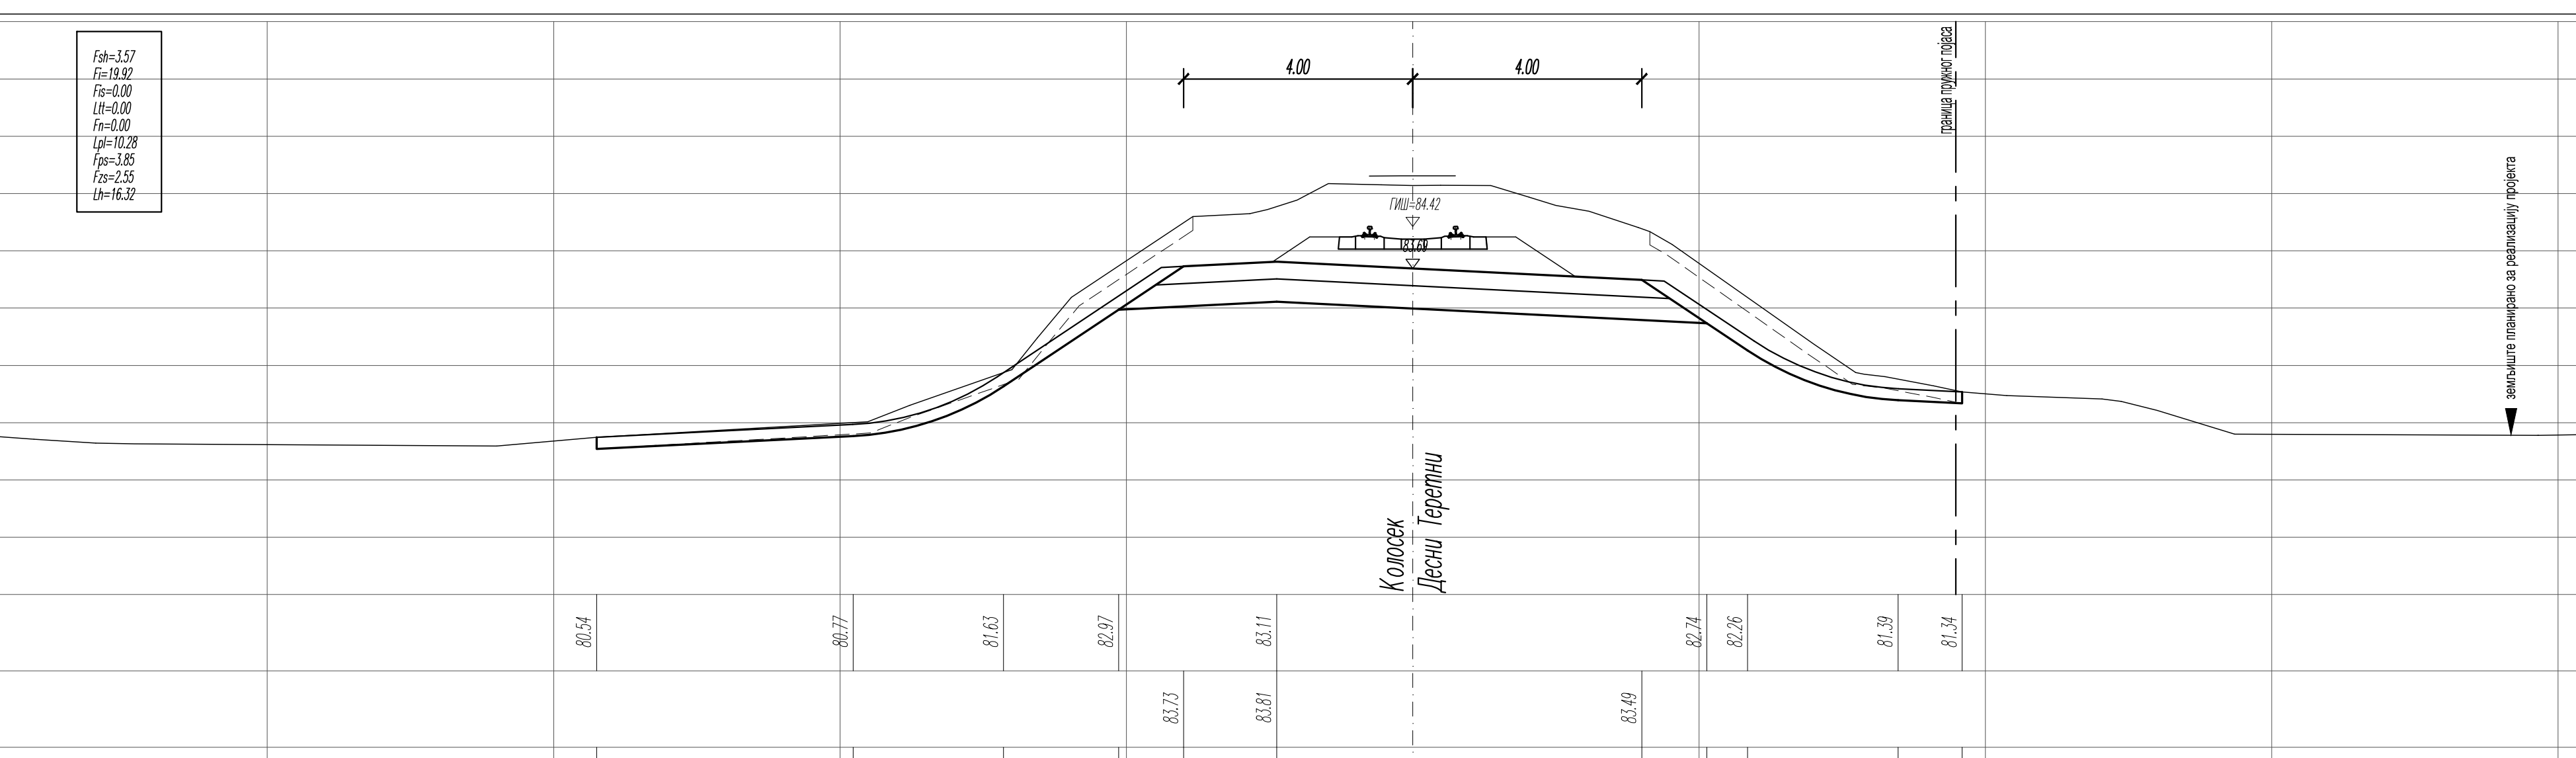
21
1+500.00
Fsh=3.57
Fi=19.92
Fis=0.00
Ltt=0.00
Fn=0.00
Lpl=10.28
Fps=3.85
Fzs=2.55
Lh=16.32
88.00 87.00 86.00 85.00 84.00 83.00 82.00 81.00 80.00 79.00 78.00
4.00
4.00
ГИШ=84.42
граница пружног појаса
земљиште планирано за реализацију пројекта
Колосек
Десни Теретни
КОТЕ НАСИПА / УСЕКА: 80.54 80.77 81.63 82.97 83.11 82.74 82.26 81.39 81.34
КОТЕ ЗАШТИТНОГ СЛОЈА: 83.73 83.81 83.49
ОДСТОЈАЊА: -14.25 -9.77 -7.14 -5.14 -4.00 -2.38 4.00 5.14 5.85 8.47 9.59

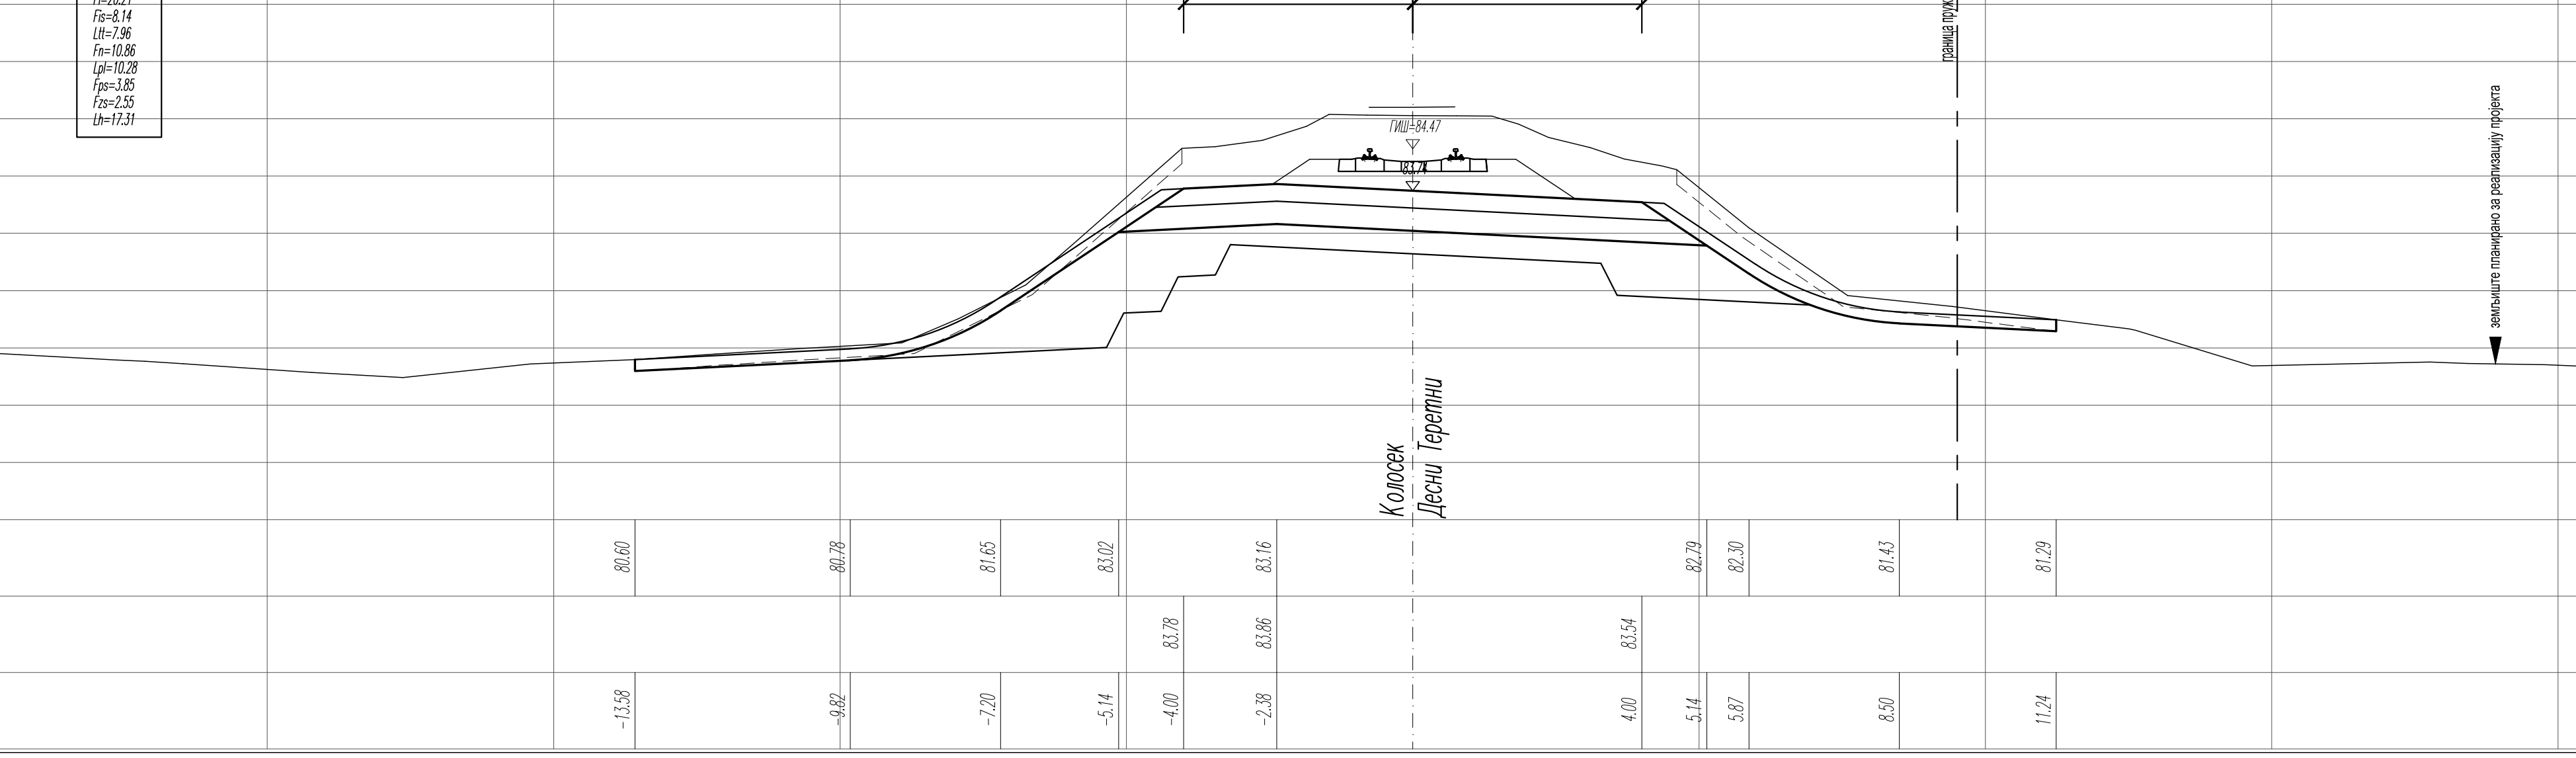
22
1+525.00
Fsh=3.64
Fi=20.21
Fis=8.14
Ltt=7.96
Fn=10.86
Lpl=10.28
Fps=3.85
Fzs=2.55
Lh=17.31
88.00 87.00 86.00 85.00 84.00 83.00 82.00 81.00 80.00 79.00 78.00
4.00
4.00
ГИШ=84.47
граница пружног појаса
земљиште планирано за реализацију пројекта
Колосек
Десни Теретни
КОТЕ НАСИПА / УСЕКА: 80.60 80.78 81.65 83.02 83.16 82.79 82.30 81.43 81.29
КОТЕ ЗАШТИТНОГ СЛОЈА: 83.78 83.86 83.54
ОДСТОЈАЊА: -13.58 -9.82 -7.20 -5.14 -4.00 -2.38 4.00 5.14 5.87 8.50 11.24

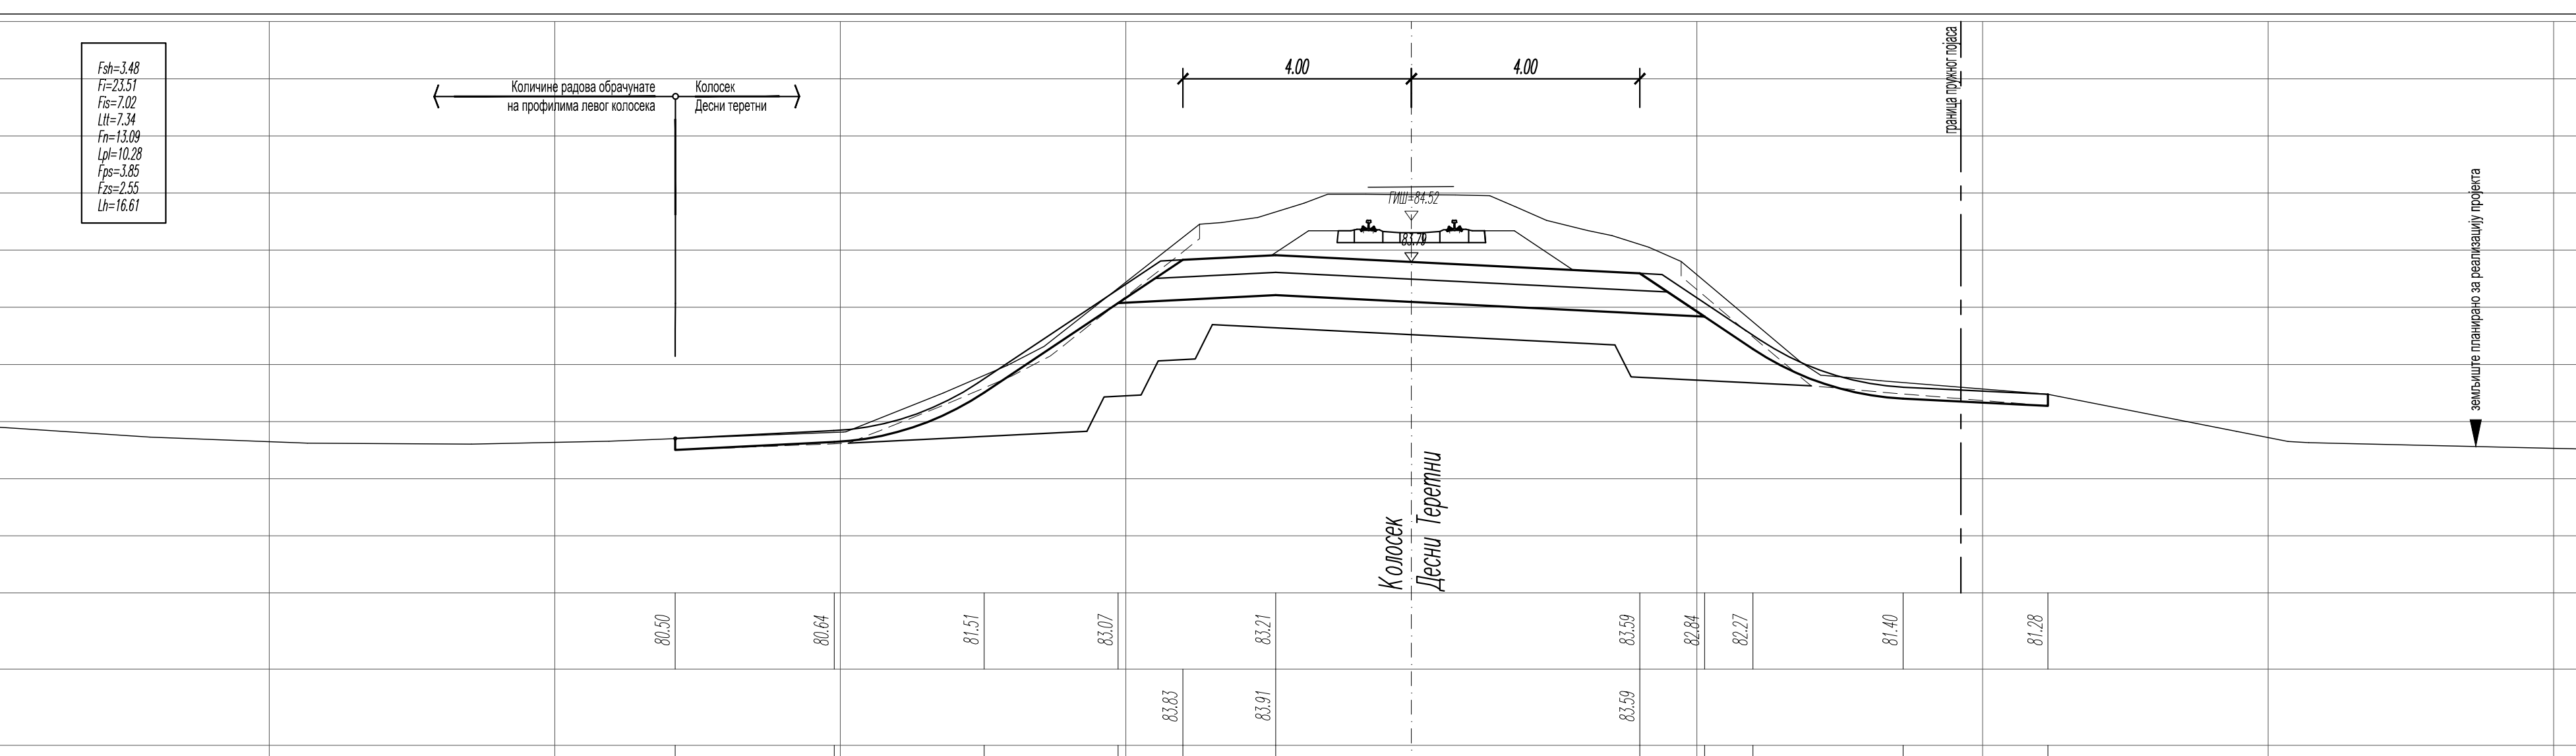
23
1+550.00
Fsh=3.48
Fi=23.51
Fis=7.02
Ltt=7.34
Fn=13.09
Lpl=10.28
Fps=3.85
Fzs=2.55
Lh=16.61
Количине радова обрачунате на профилима левог колосека
Колосек Десни теретни
88.00 87.00 86.00 85.00 84.00 83.00 82.00 81.00 80.00 79.00 78.00
4.00
4.00
ГИШ=84.52
граница пружног појаса
земљиште планирано за реализацију пројекта
Колосек
Десни Теретни
КОТЕ НАСИПА / УСЕКА: 80.50 80.64 81.51 83.07 83.21 83.59 82.84 82.27 81.40 81.28
КОТЕ ЗАШТИТНОГ СЛОЈА: 83.83 83.91 83.59
ОДСТОЈАЊА: -12.89 -10.11 -7.48 -5.14 -4.00 -2.38 4.00 5.14 5.98 8.61 11.15

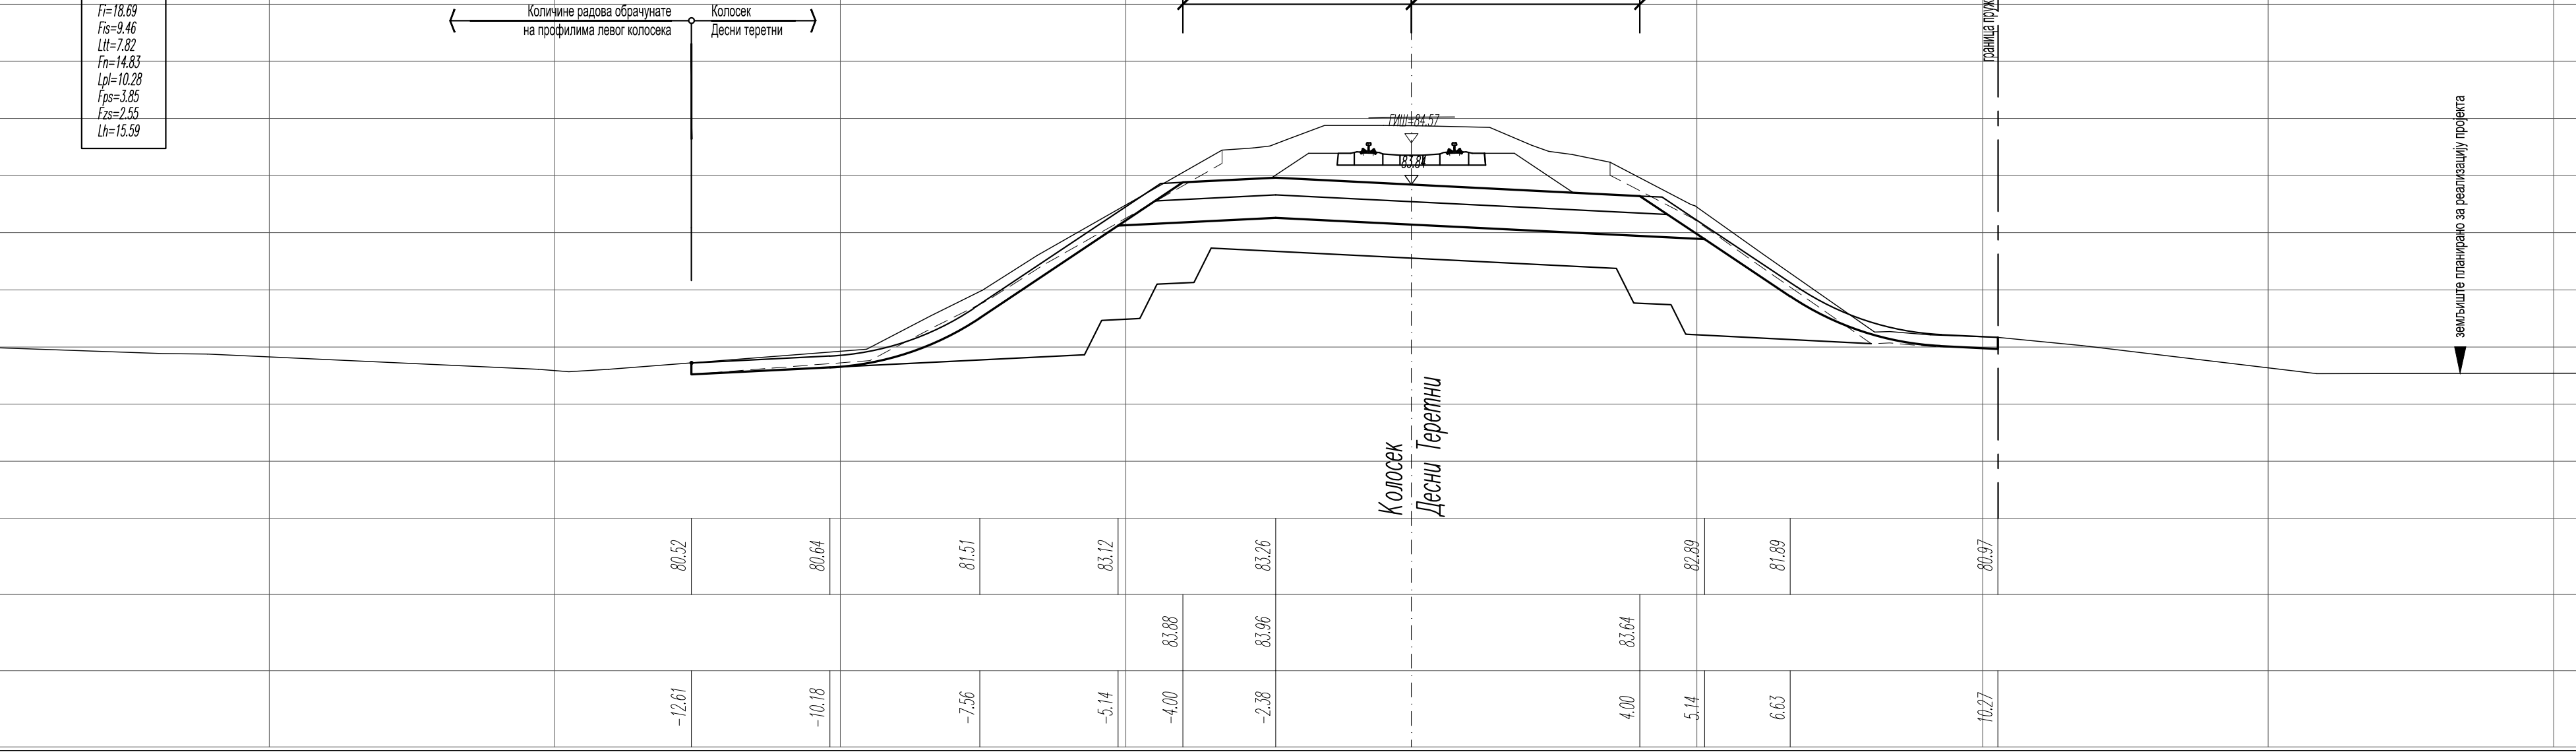
24
1+575.00
Fsh=3.58
Fi=18.69
Fis=9.46
Ltt=7.82
Fn=14.83
Lpl=10.28
Fps=3.85
Fzs=2.55
Lh=15.59
Количине радова обрачунате на профилима левог колосека
Колосек Десни теретни
88.00 87.00 86.00 85.00 84.00 83.00 82.00 81.00 80.00 79.00 78.00
4.00
4.00
ГИШ=84.57
граница пружног појаса
земљиште планирано за реализацију пројекта
Колосек
Десни Теретни
КОТЕ НАСИПА / УСЕКА: 80.52 80.64 81.51 83.12 83.26 82.89 81.89 80.97
КОТЕ ЗАШТИТНОГ СЛОЈА: 83.88 83.96 83.64
ОДСТОЈАЊА: -12.61 -10.18 -7.56 -5.14 -4.00 -2.38 4.00 5.14 6.63 10.27

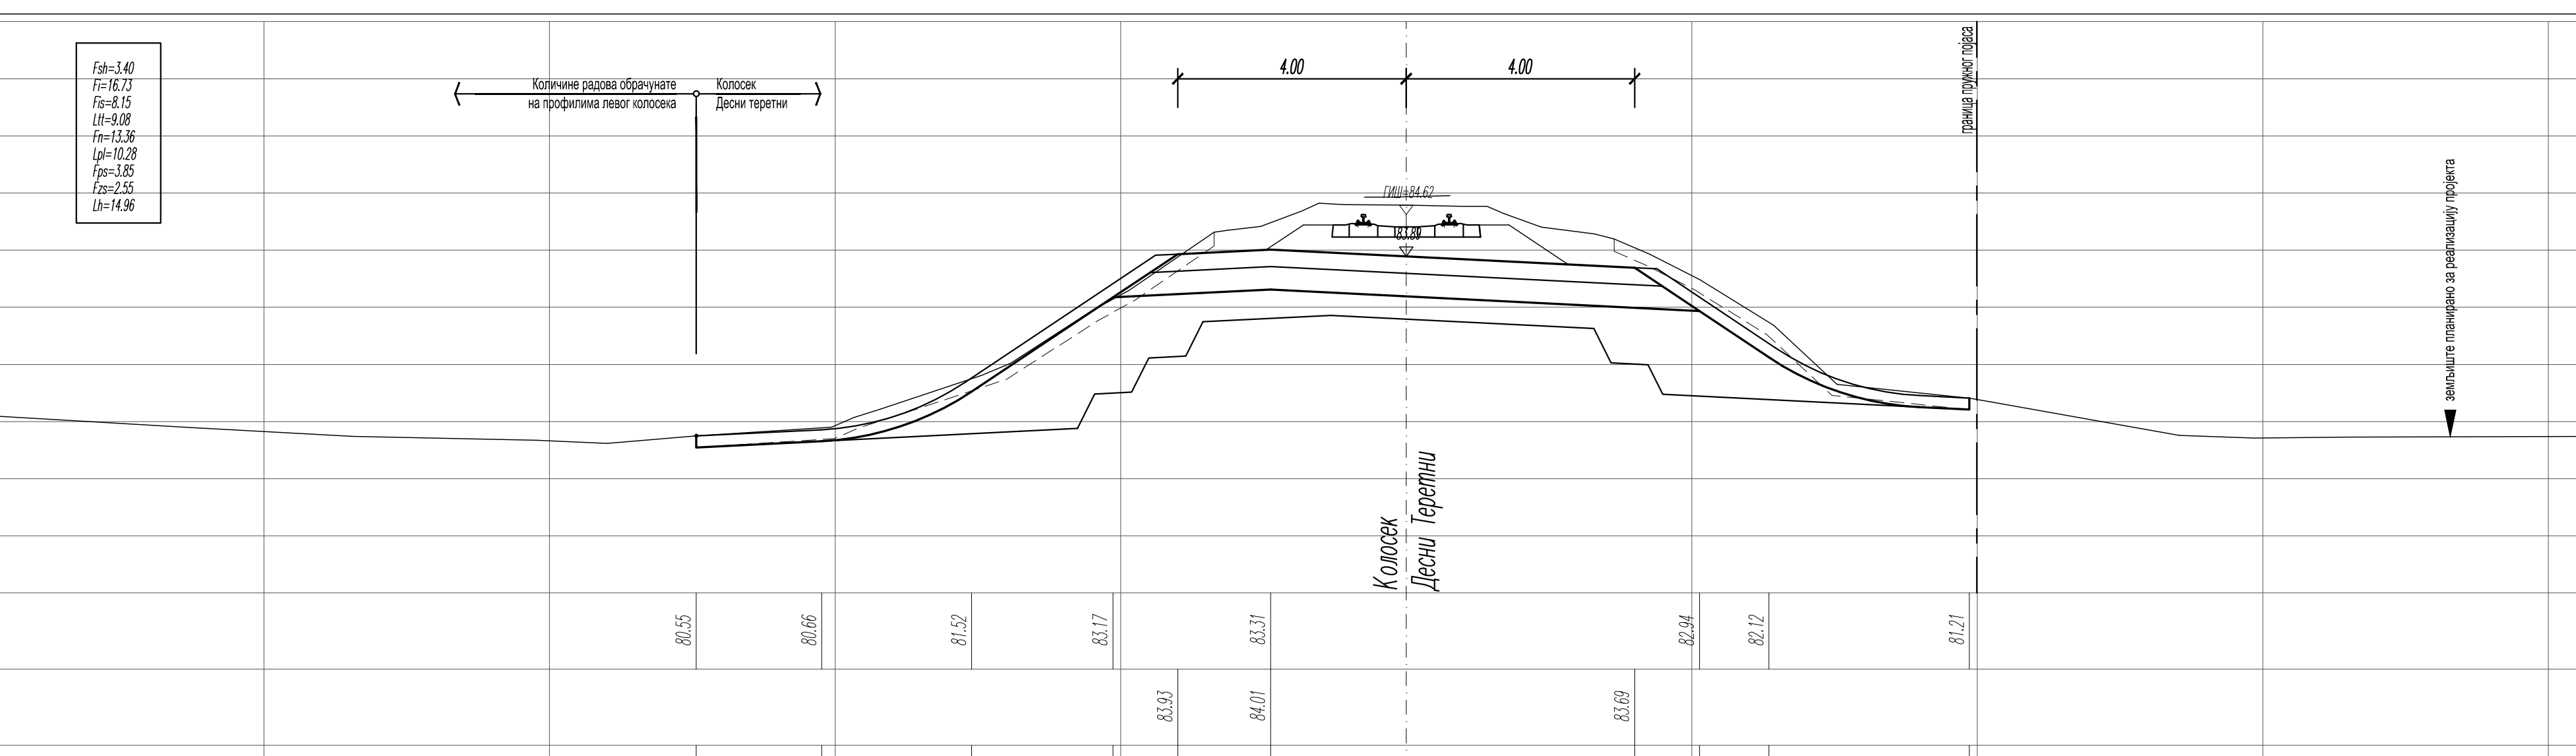
25
1+600.00
Fsh=3.40
Fi=16.73
Fis=8.15
Ltt=9.08
Fn=13.36
Lpl=10.28
Fps=3.85
Fzs=2.55
Lh=14.96
Количине радова обрачунате на профилима левог колосека
Колосек Десни теретни
88.00 87.00 86.00 85.00 84.00 83.00 82.00 81.00 80.00 79.00 78.00
4.00
4.00
ГИШ=84.62
граница пружног појаса
земљиште планирано за реализацију пројекта
Колосек
Десни Теретни
КОТЕ НАСИПА / УСЕКА: 80.55 80.66 81.52 83.17 83.31 82.94 82.12 81.21
КОТЕ ЗАШТИТНОГ СЛОЈА: 83.93 84.01 83.69
ОДСТОЈАЊА: -12.43 -10.23 -7.61 -5.14 -4.00 -2.38 4.00 5.14 6.35 9.86

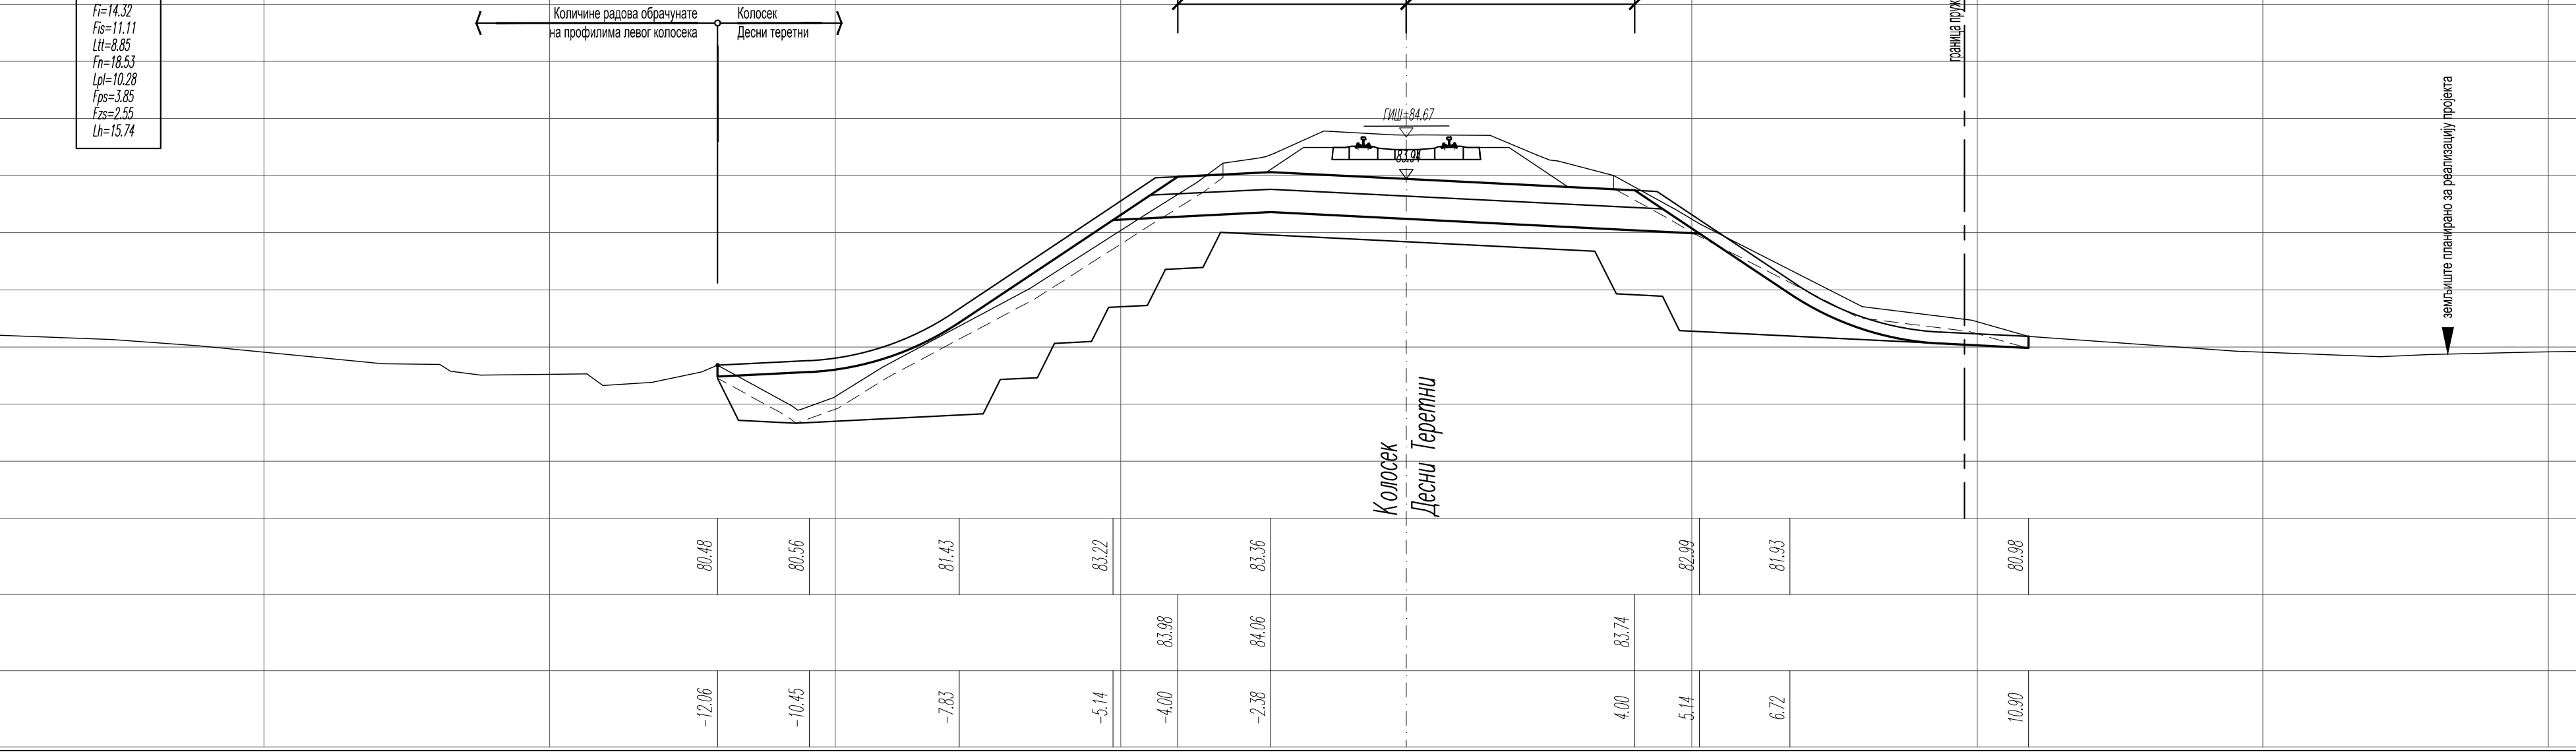
26
1+625.00
Fsh=3.62
Fi=14.32
Fis=11.11
Ltt=8.85
Fn=18.53
Lpl=10.28
Fps=3.85
Fzs=2.55
Lh=15.74
Количине радова обрачунате на профилима левог колосека
Колосек Десни теретни
88.00 87.00 86.00 85.00 84.00 83.00 82.00 81.00 80.00 79.00 78.00
4.00
4.00
ГИШ=84.67
граница пружног појаса
земљиште планирано за реализацију пројекта
Колосек
Десни Теретни
КОТЕ НАСИПА / УСЕКА: 80.48 80.56 81.43 83.22 83.36 82.99 81.93 80.98
КОТЕ ЗАШТИТНОГ СЛОЈА: 83.98 84.06 83.74
ОДСТОЈАЊА: -12.06 -10.45 -7.83 -5.14 -4.00 -2.38 4.00 5.14 6.72 10.90

ЛЕГЕНДА:

Fsh - скидање хумуса
Fi - ископ
Fis - ископ степеница
Ltt - темељно тло
Fn - насип
Lpl - планум
Fps - прелазни слој
Fzs - заштитни слој
Lh - хумузирање

Број	Датум	Опис
03		
02		
01		

Ревизиони блок:

САОБРАЋАЈНИ ИНСТИТУТ ЦИП, д.о.о.

Немањина 6; 11000 Београд; Србија
Тел: 011/3618-134; Факс: 011/3618-324; web site: www.sicip.co.rs

Организациона јединица:САОБРАЋАЈНИЦЕ

Одговорни пројектант:
Даница Панић, маст. инж. грађ.
лиценца број: 430И071 20

Сарадници:

Унутрашња контрола:
Милан Јелкић, дипл. грађ. инж.

Главни пројектант:
др Љиљана Милић Марковић, дипл. грађ. инж.

Руководилац организационе јединице:
мр Новица Стевановић, дипл. грађ. инж.

Инвеститор пројекта:
" ИНФРАСТРУКТУРА ЖЕЛЕЗНИЦЕ СРБИЈЕ " А.Д.
Немањина 6/IV, Београд

Наручилац пројекта:
Joint Venture of
China Railway International Corporation Ltd. (CRIC)
No.10 Fuxing Road,Haidian District,Beijing
P.R China, 100844
China Communication Construction Company Ltd. (CCCC)
No.85 Deshengmenwai Street,Xicheng District,Beijing
P.R China, 100088

Објекат:
ПРУГА БЕОГРАД - СУБОТИЦА - ДРЖАВНА ГРАНИЦА (КЕЛЕБИЈА)
ДЕОНИЦА ПРУГЕ НОВИ САД - СУБОТИЦА - ДРЖАВНА ГРАНИЦА (КЕЛЕБИЈА)

Део пројекта:
ПРОЈЕКАТ ТРАСЕ ПРУГЕ И СТАНИЦА - ДОЊИ И ГОРЊИ СТРОЈ

2/2.1.2 ПРОЈЕКАТ ТРАСЕ ПРУГЕ И СТАНИЦА - ДОЊИ И ГОРЊИ СТРОЈ - ОТВОРЕНА ПРУГА НОВИ САД - РУМЕНКА

Цртеж: Десни теретни колосек
ПОПРЕЧНИ ПРОФИЛИ км 1+400.00 - км 1+625.00

Размера: 1:100

Врста тех. док.: **ПГД**
датум: **04.2021.**
Цртеж бр. 2020-250-САО-2/2.1.2.7.3.44

27

1+650.00

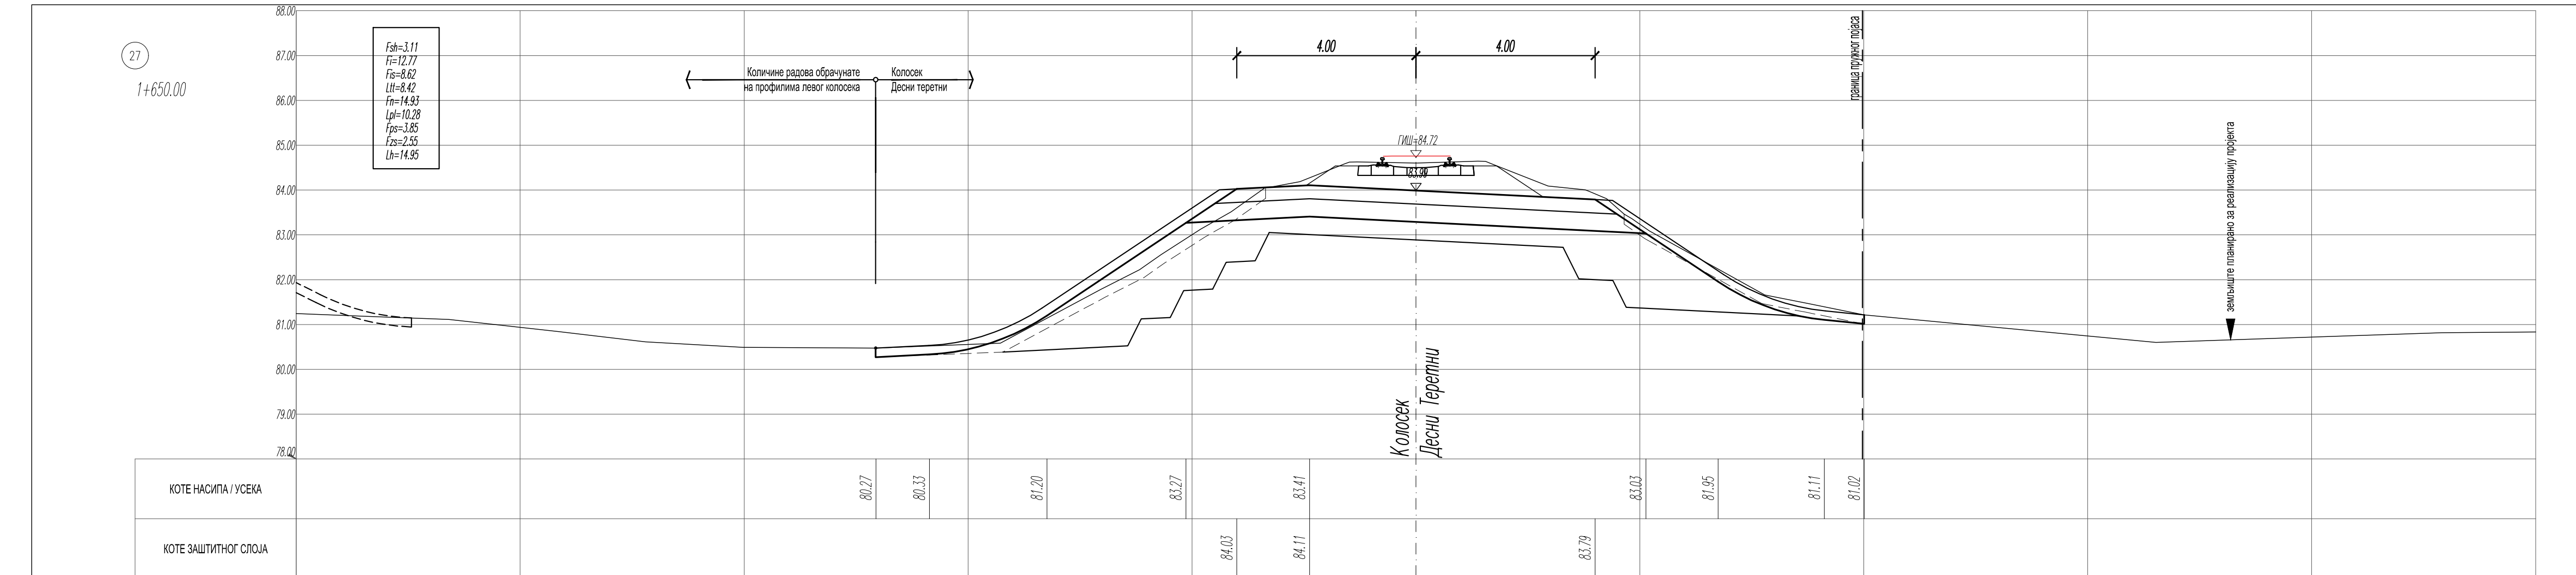

28

1+675.00

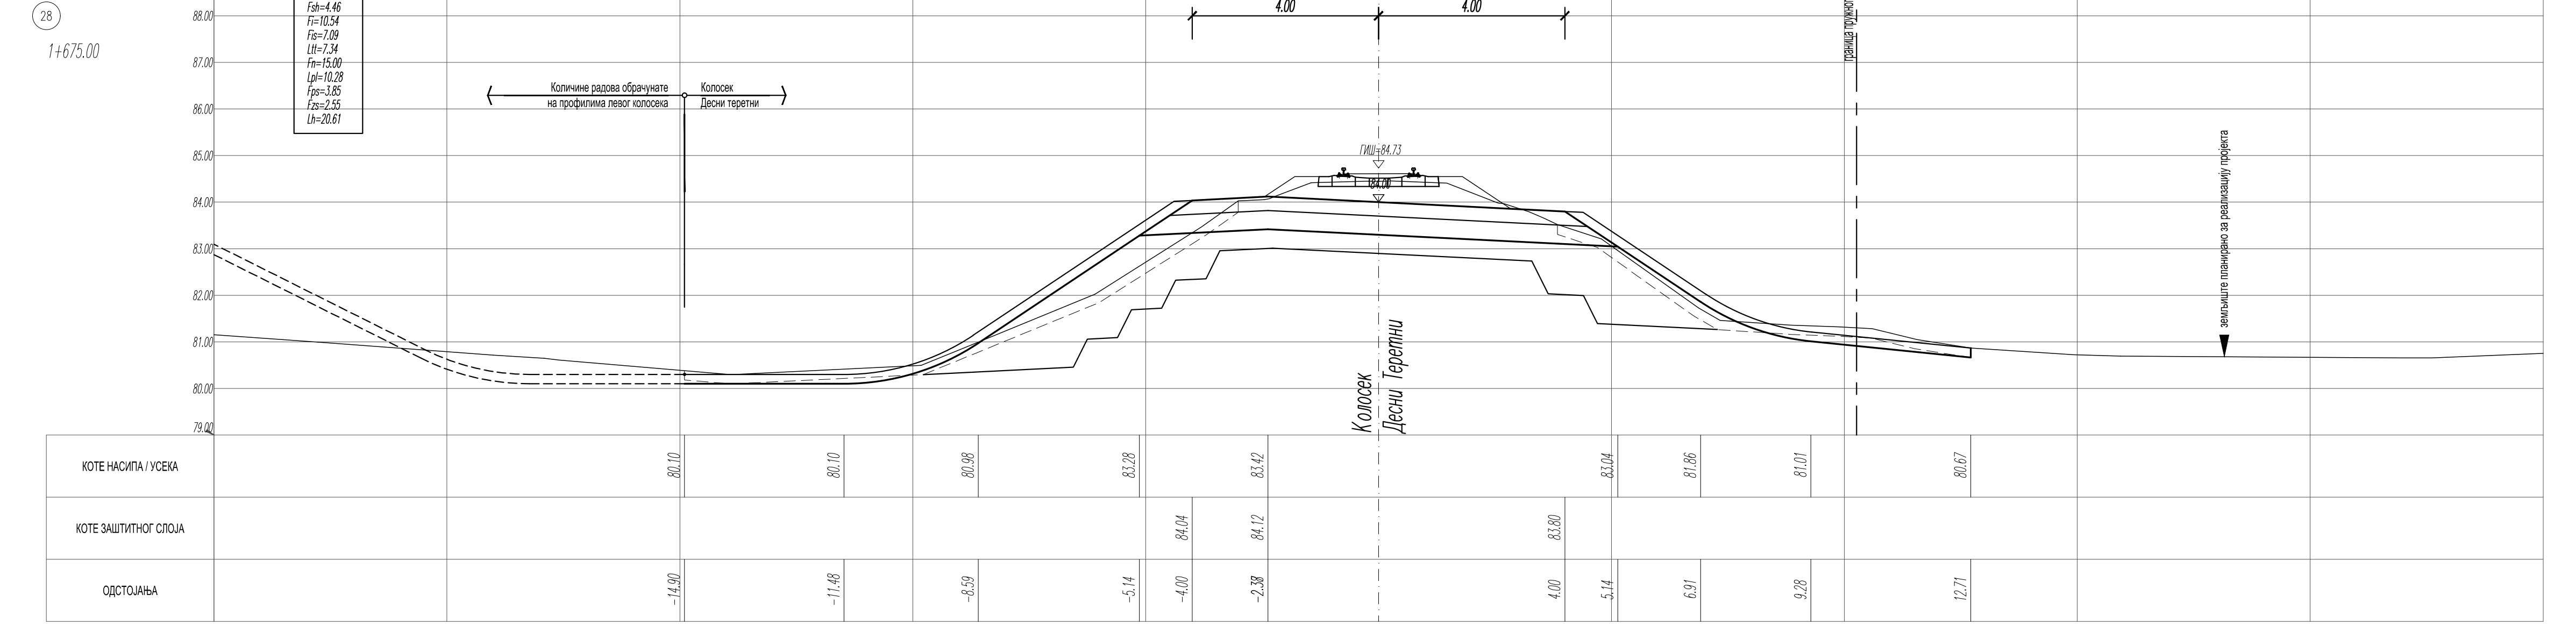

29

1+700.00

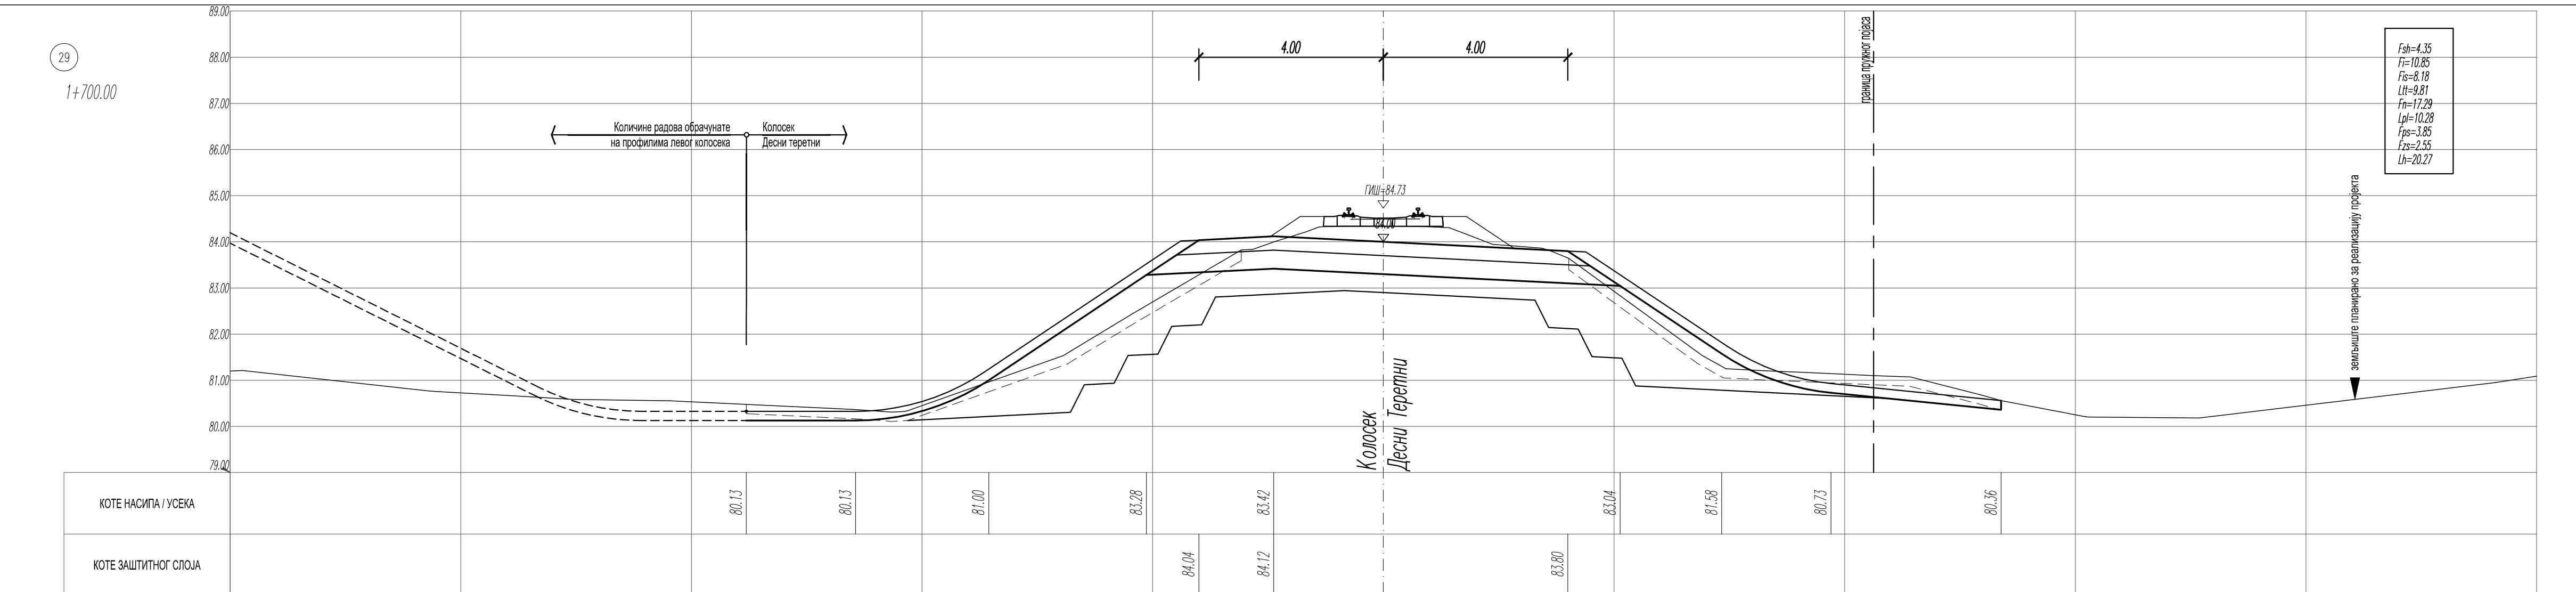

30

1+725.00

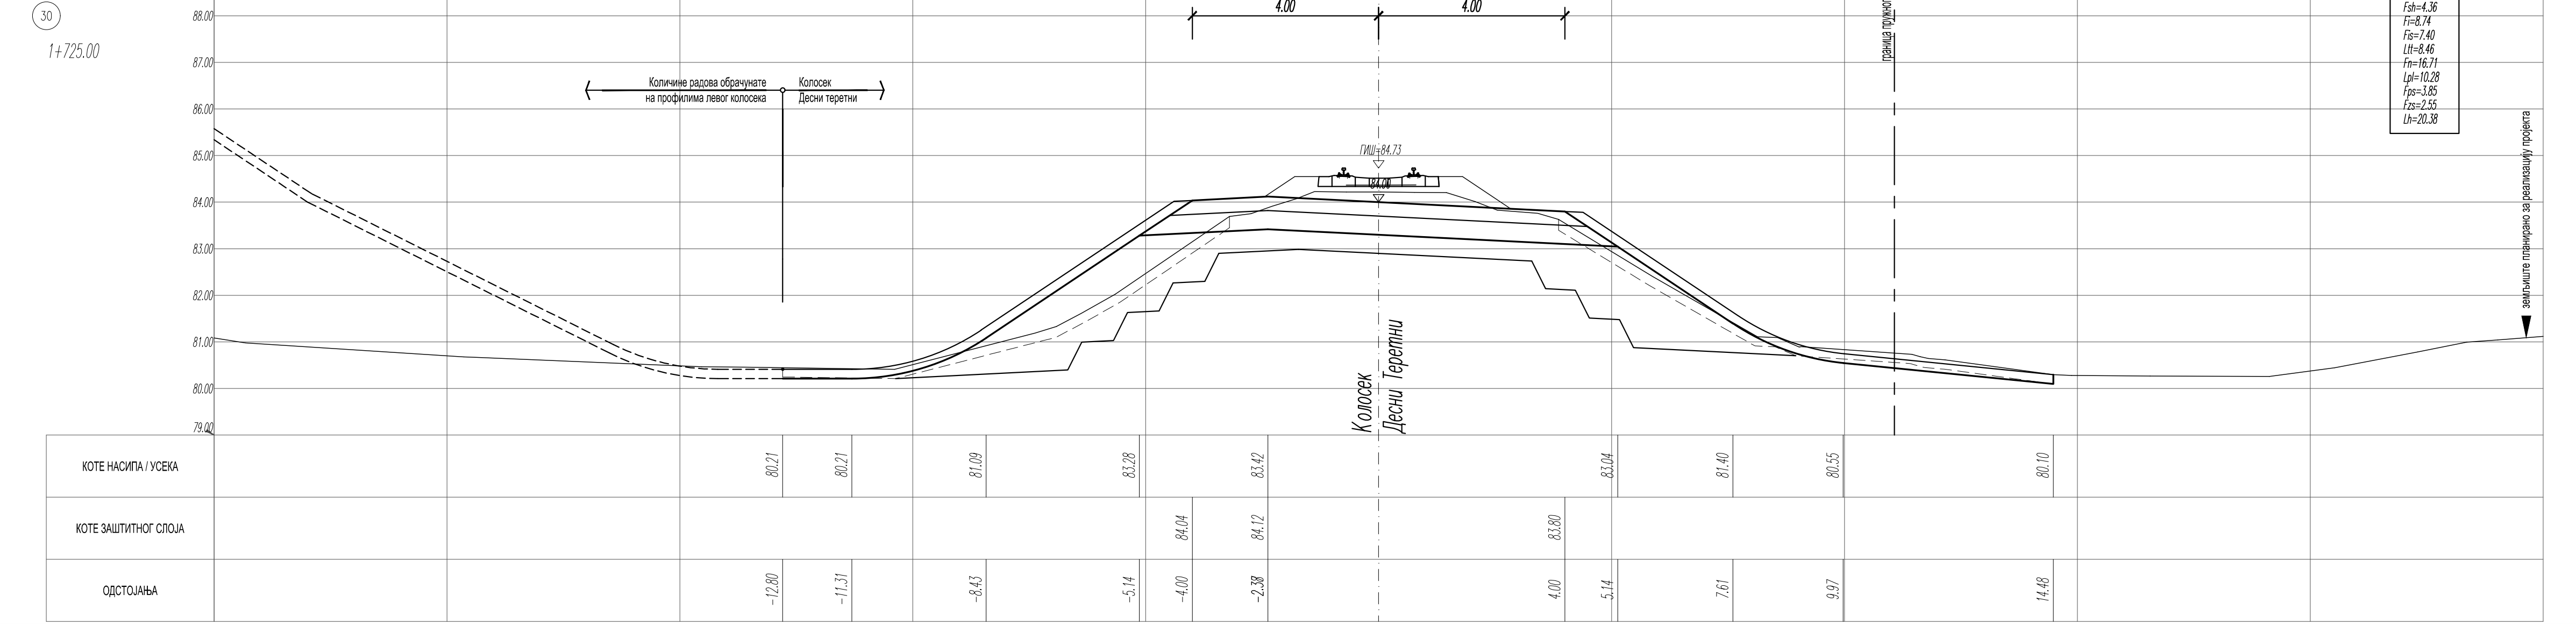

31

1+750.00

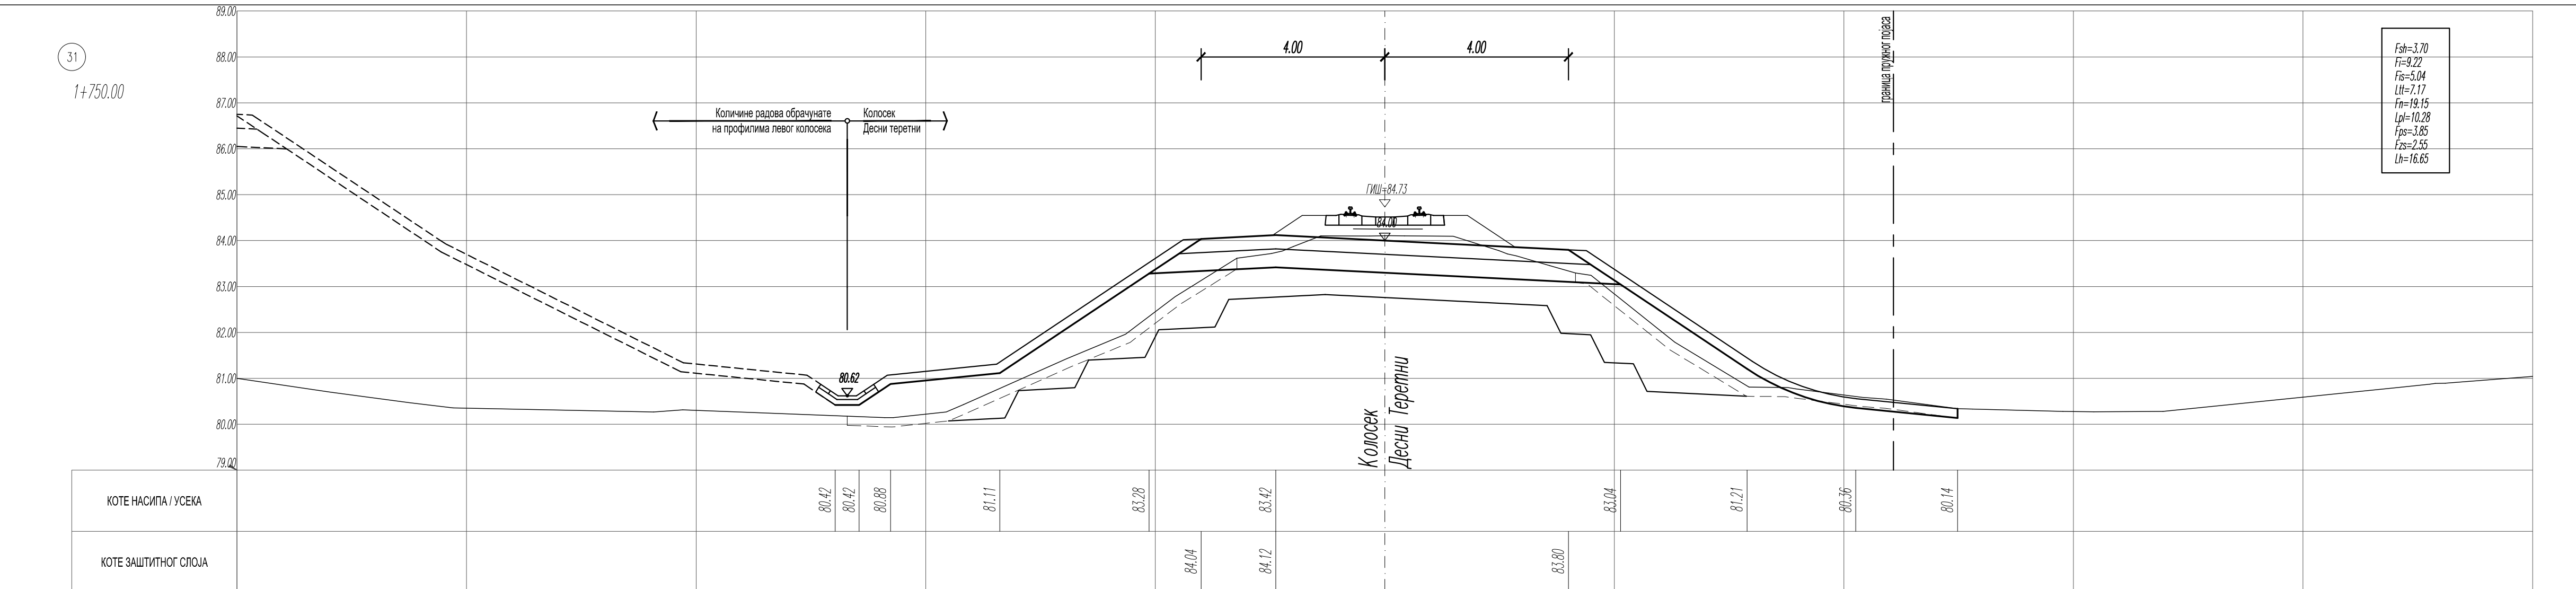

32

1+775.00

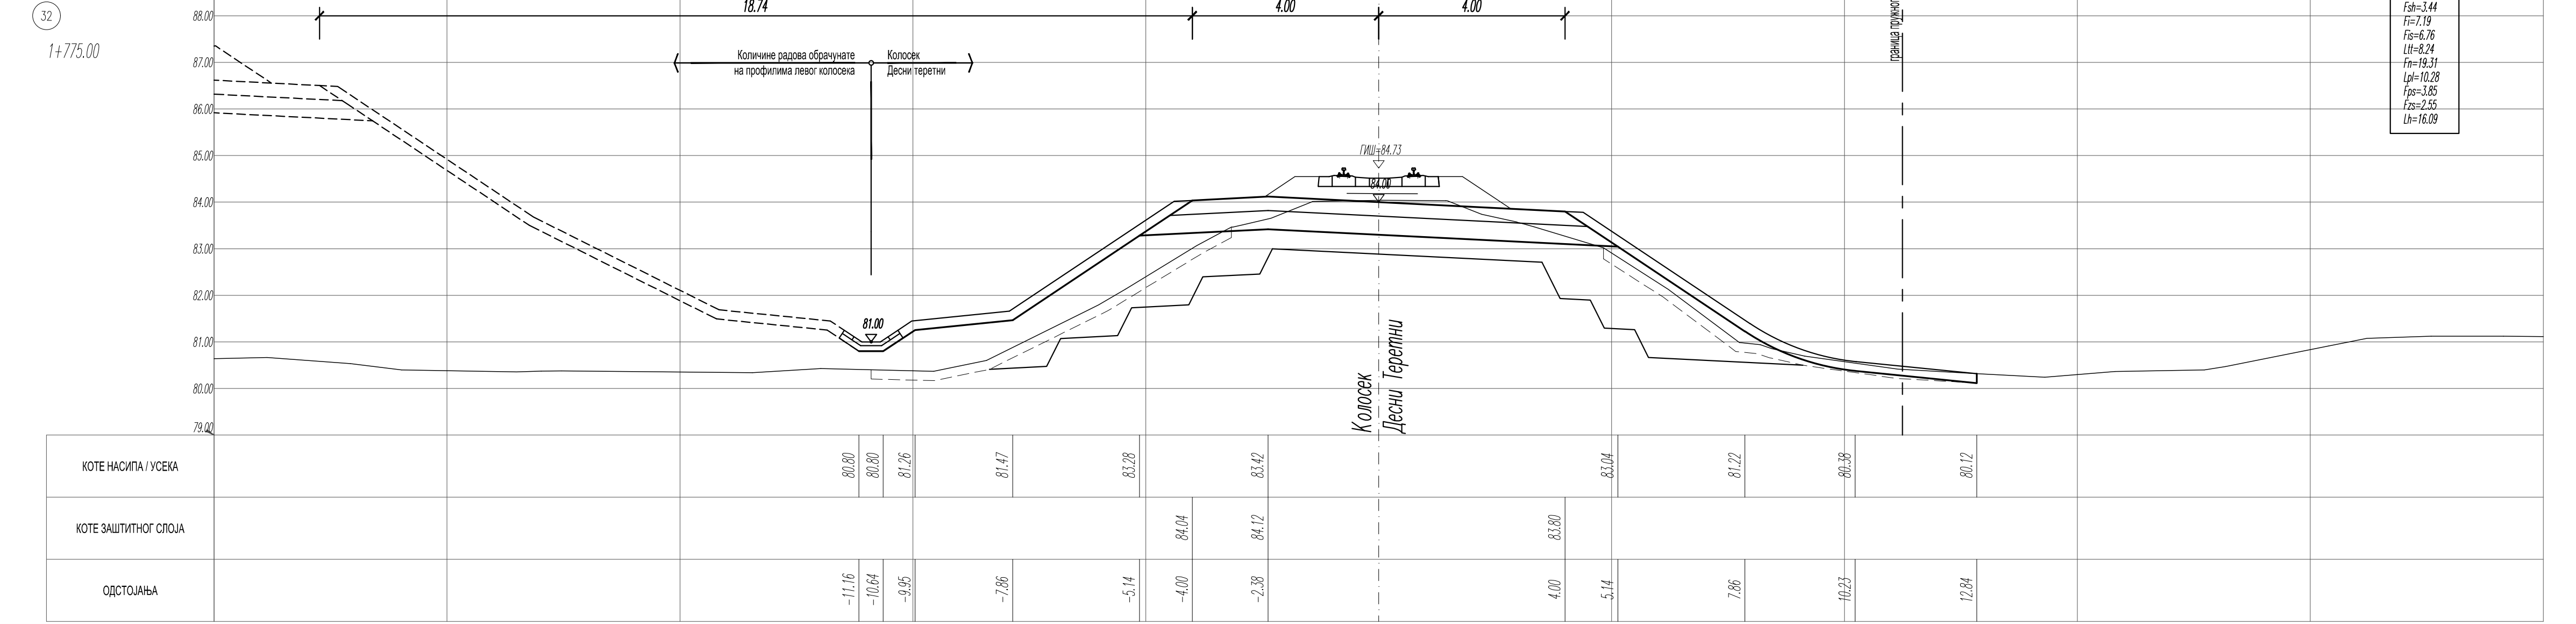

33

1+800.00

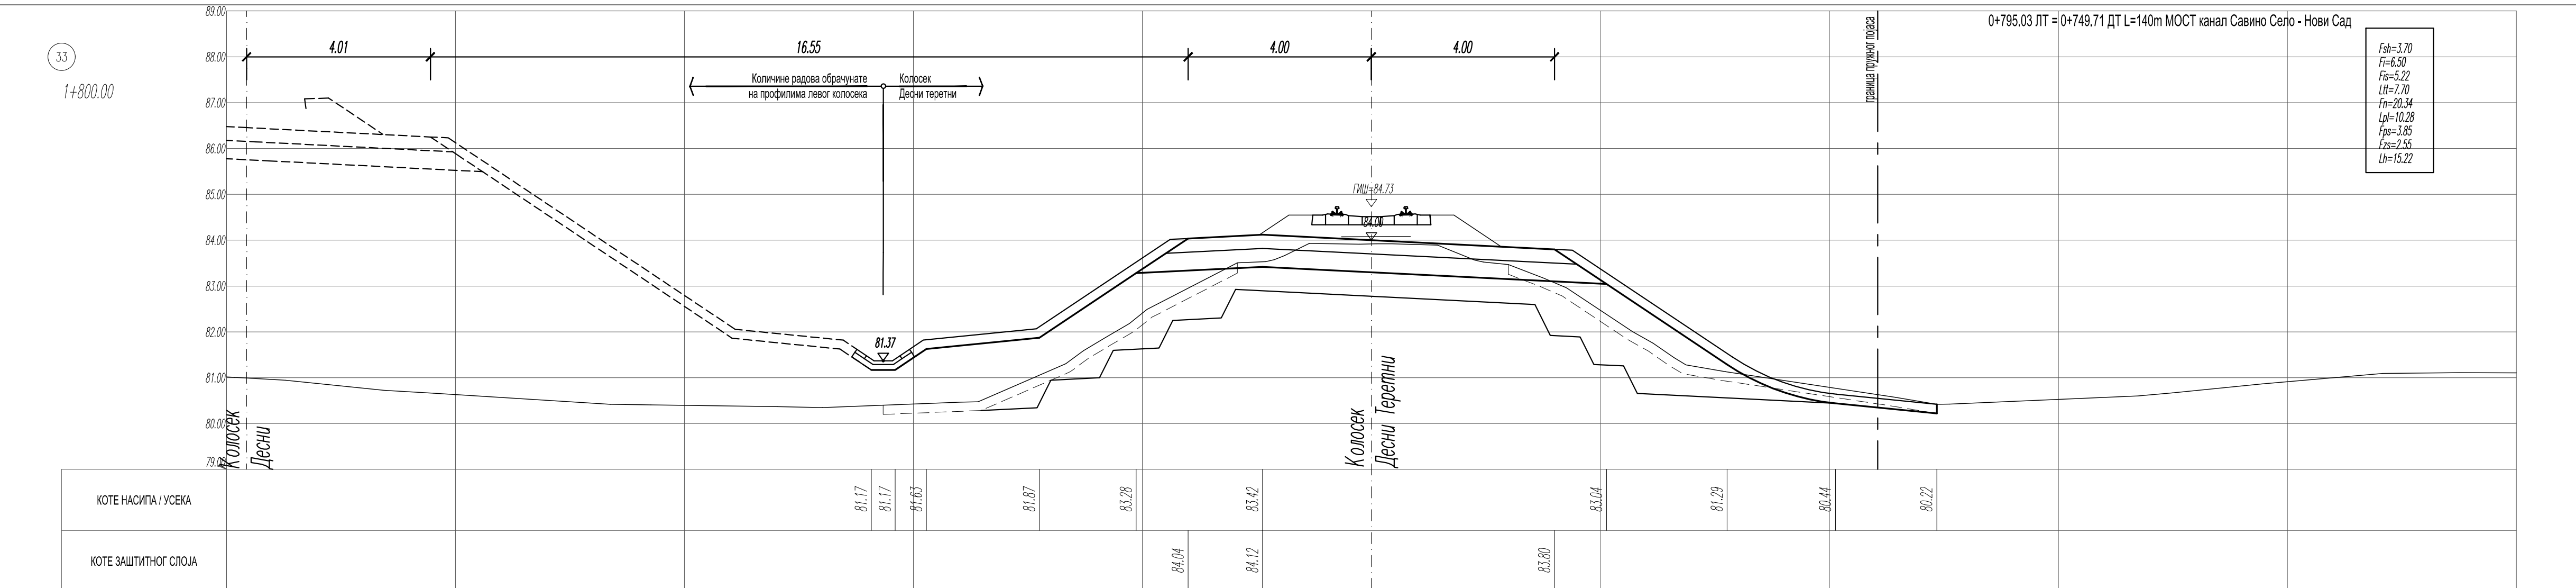

34

1+825.00

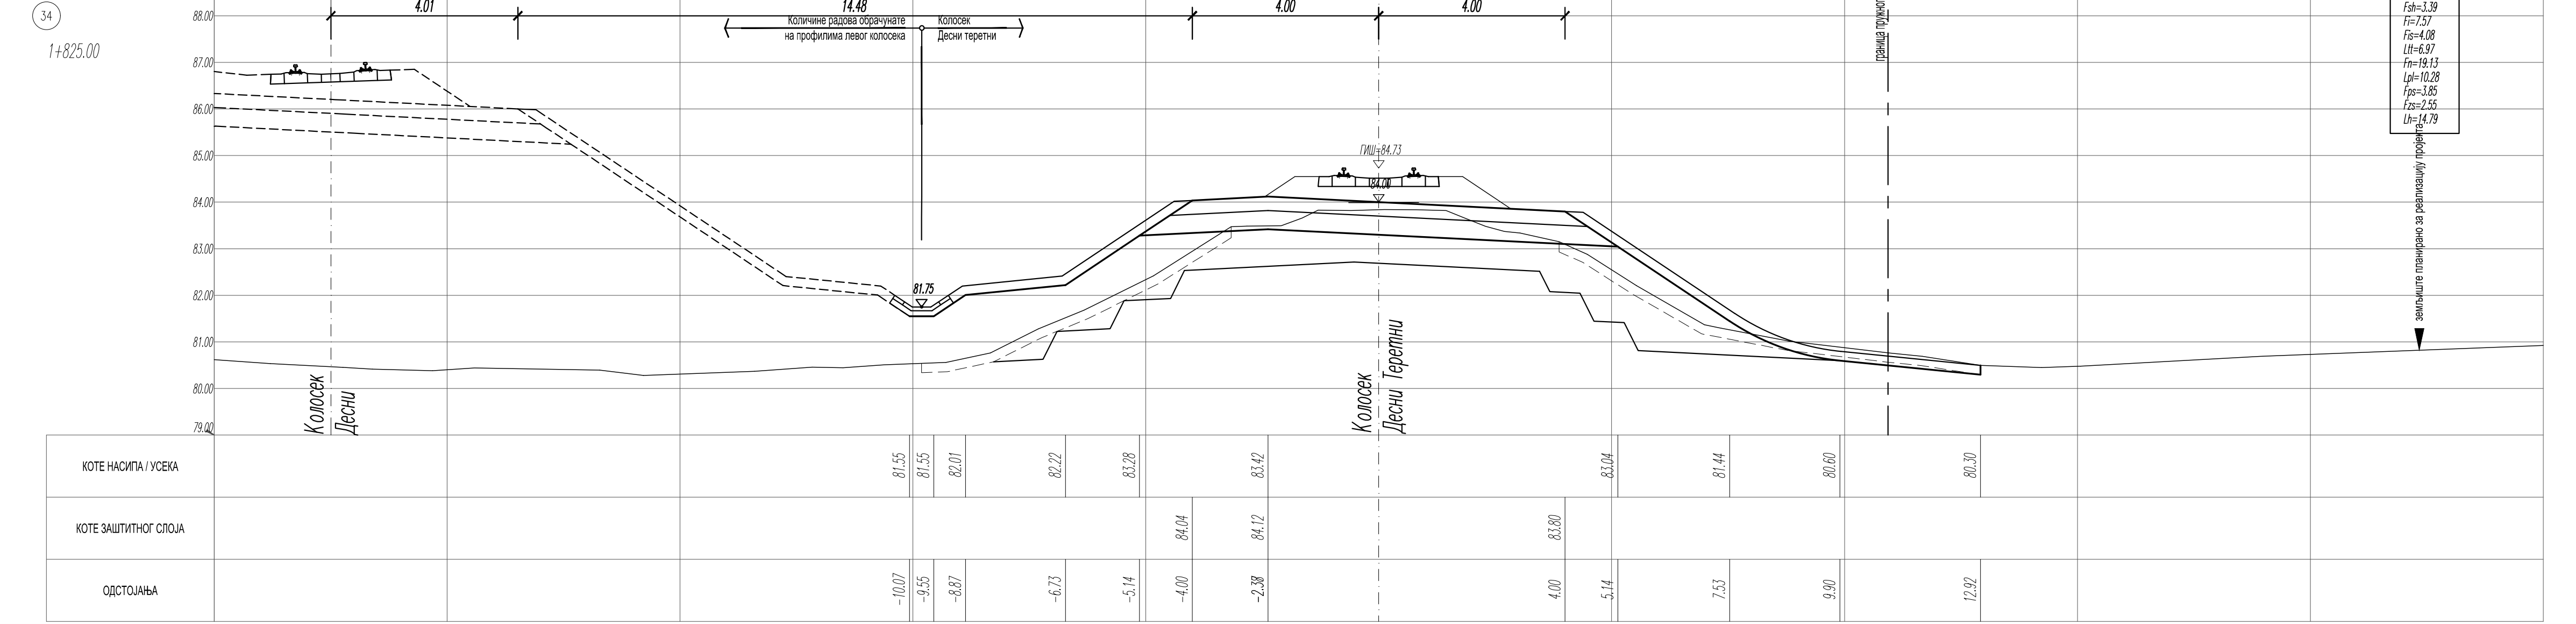

35

1+850.00

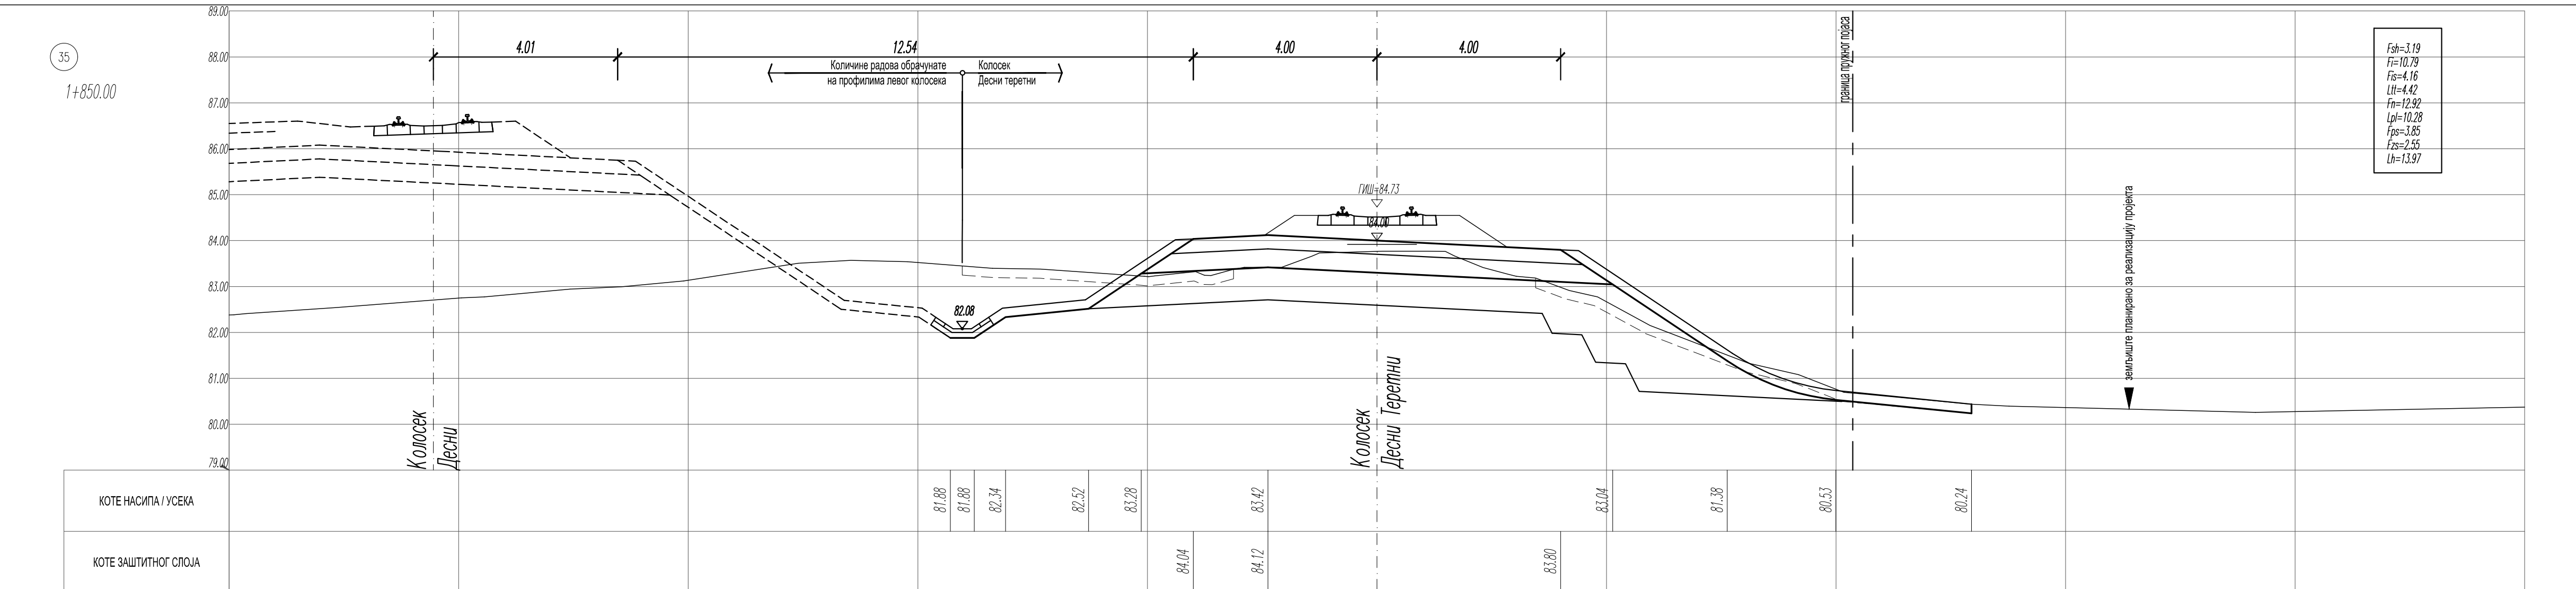

36

1+875.00

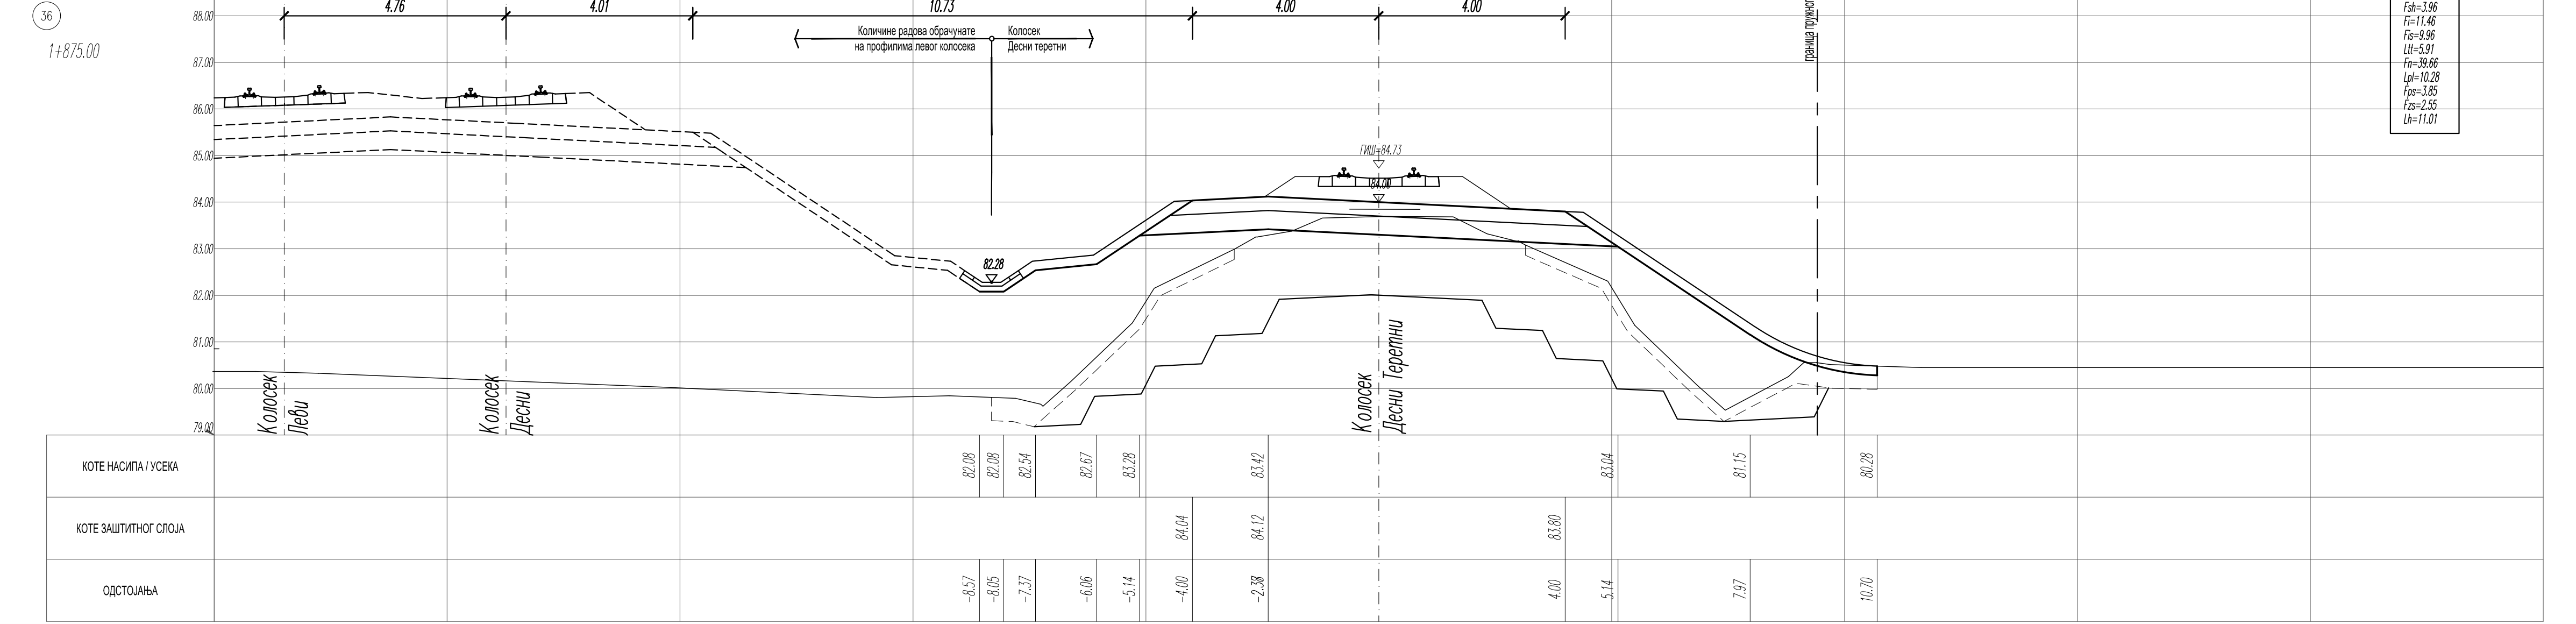

ЛЕГЕНДА:

Fsh - скидање хумуса
Fi - ископ
Fis - ископ степеница
Ltt - темељно тло
Fn - насип
Lpl - планум
Fps - прелазни слој
Fzs - заштитни слој
Lh - хумузирање

Број	Датум	Опис
03		
02		
01		

Ревизиони блок:

САОБРАЋАЈНИ ИНСТИТУТ ЦИП, д.о.о.

Немањина 6; 11000 Београд; Србија
Тел: 011/3618-134; Факс: 011/3618-324; web site: www.sicip.co.rs

Организациона јединица:САОБРАЋАЈНИЦЕ

Одговорни пројектант:
Даница Панић, маст. инж. грађ.
лиценца број: 430И071 20

Сарадници:

Инвеститор пројекта:
" ИНФРАСТРУКТУРА ЖЕЛЕЗНИЦЕ СРБИЈЕ " А.Д.
Немањина 6/IV, Београд

Наручилац пројекта:
Joint Venture of
China Railway International Corporation Ltd. (CRIC)
No.10 Fuxing Road,Haidian District,Beijing
P.R China, 100844
China Communication Construction Company Ltd. (CCCC)
No.85 Deshengmenwai Street,Xicheng District,Beijing
P.R China, 100088

Објекат:
ПРУГА БЕОГРАД - СУБОТИЦА - ДРЖАВНА ГРАНИЦА (КЕЛЕБИЈА)
ДЕОНИЦА ПРУГЕ НОВИ САД - СУБОТИЦА - ДРЖАВНА ГРАНИЦА (КЕЛЕБИЈА)

Део пројекта:
ПРОЈЕКАТ ТРАСЕ ПРУГЕ И СТАНИЦА - ДОЊИ И ГОРЊИ СТРОЈ

2/2.1.2 ПРОЈЕКАТ ТРАСЕ ПРУГЕ И СТАНИЦА - ДОЊИ И ГОРЊИ СТРОЈ - ОТВОРЕНА ПРУГА НОВИ САД - РУМЕНКА

Унутрашња контрола:
Милан Јелкић, дипл. грађ. инж.

Главни пројектант:
др Љиљана Милић Марковић, дипл. грађ. инж.

Руководилац организационе јединице:
мр Новица Стевановић, дипл. грађ. инж.

Цртеж: Десни теретни колосек
ПОПРЕЧНИ ПРОФИЛИ км 1+650.00 - км 1+875.00

Размера: 1:100

Врста тех. док.: **ПГД**

датум: **04.2021.**

Цртеж бр.: 2020-250-САО-2/2.1.2.7.3.45

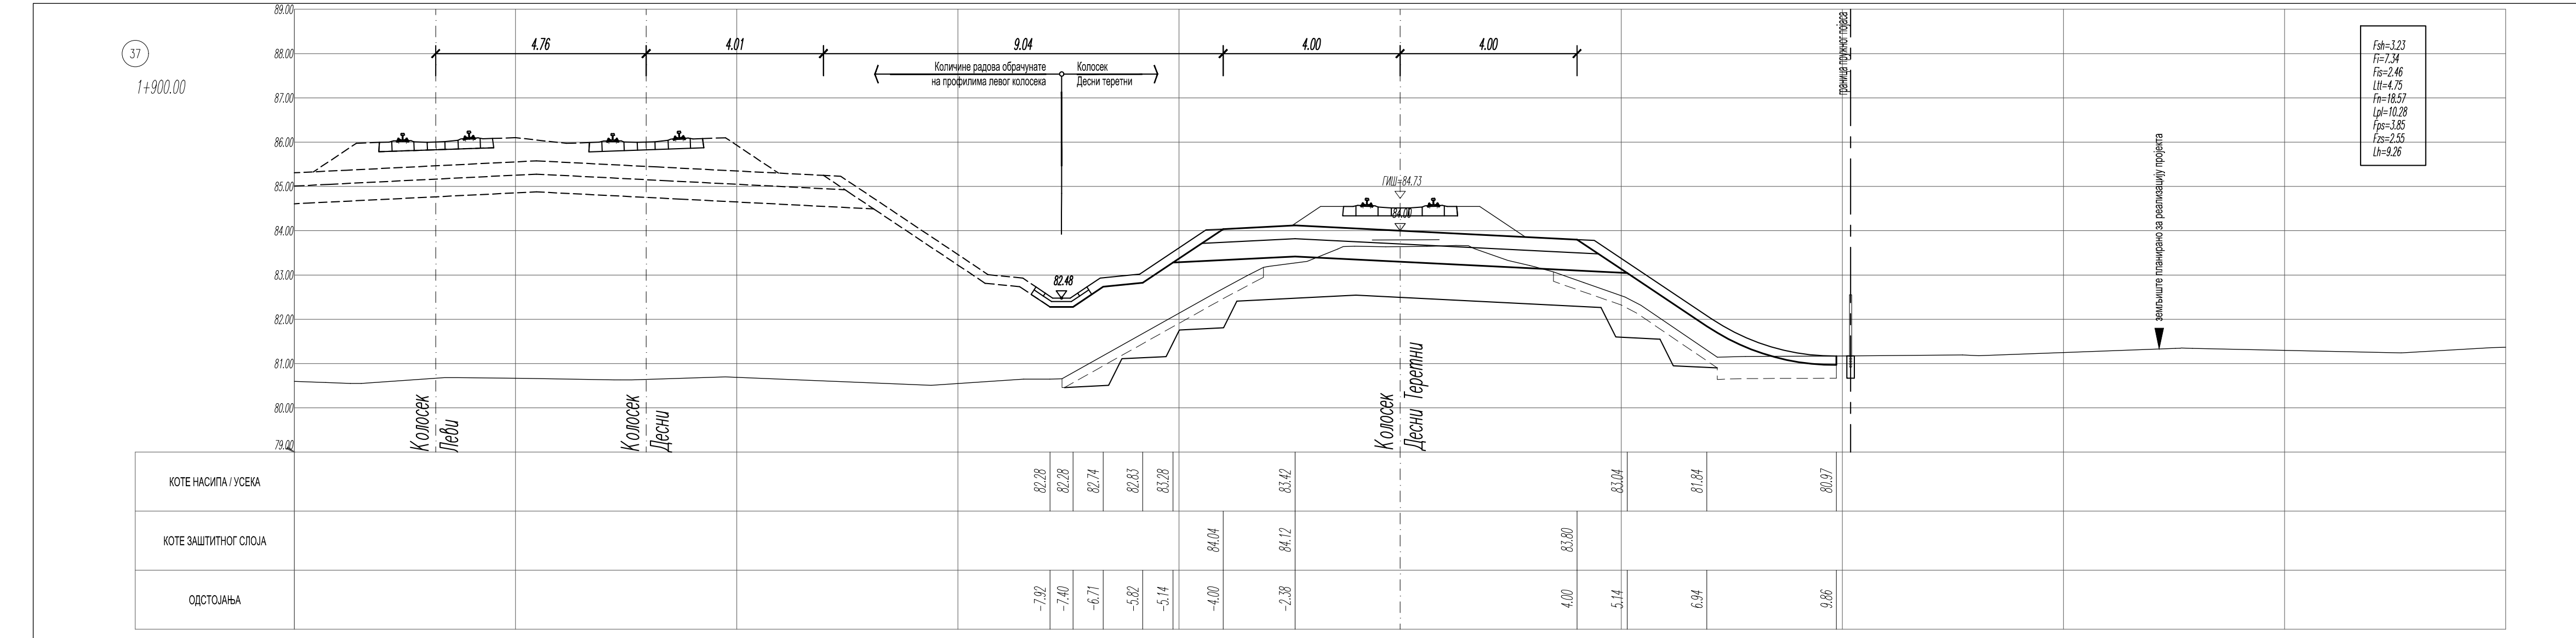

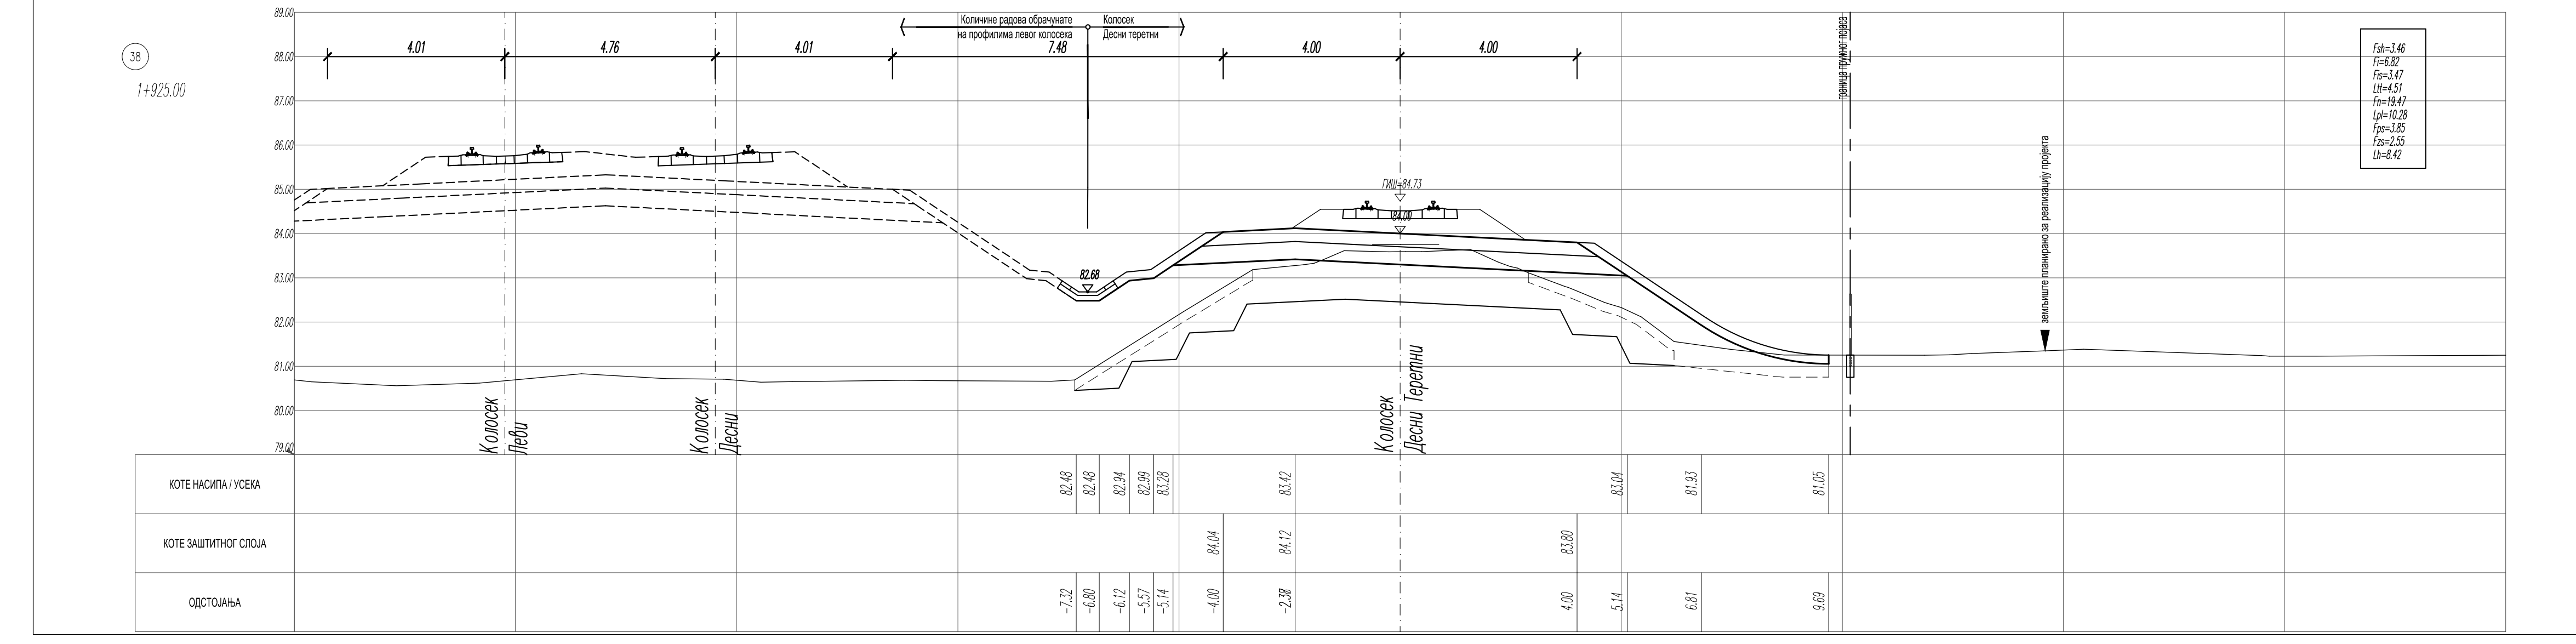

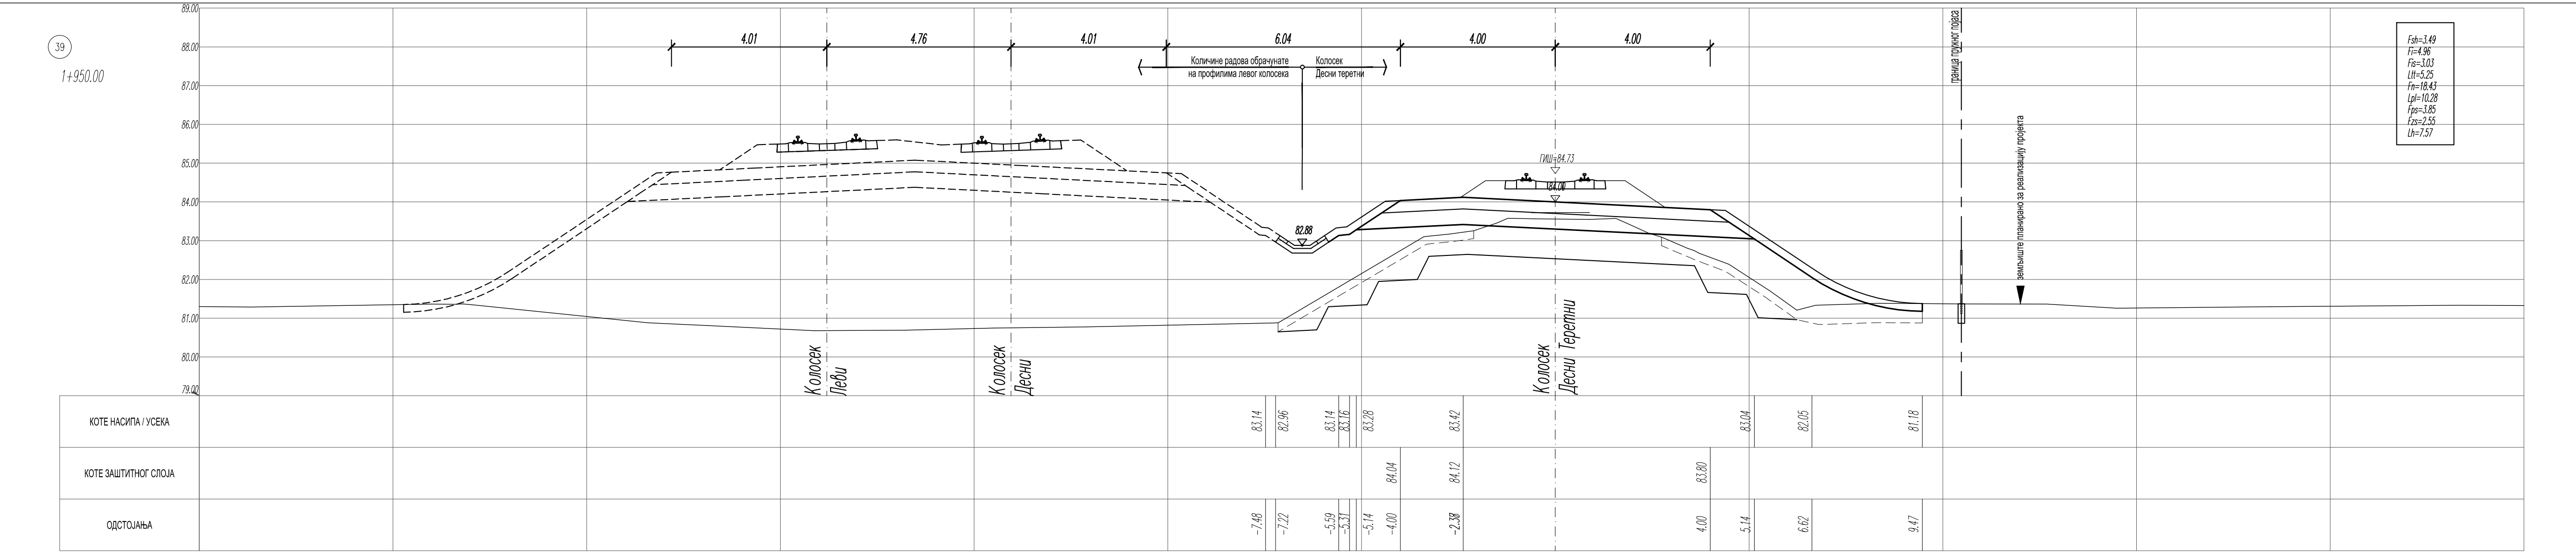

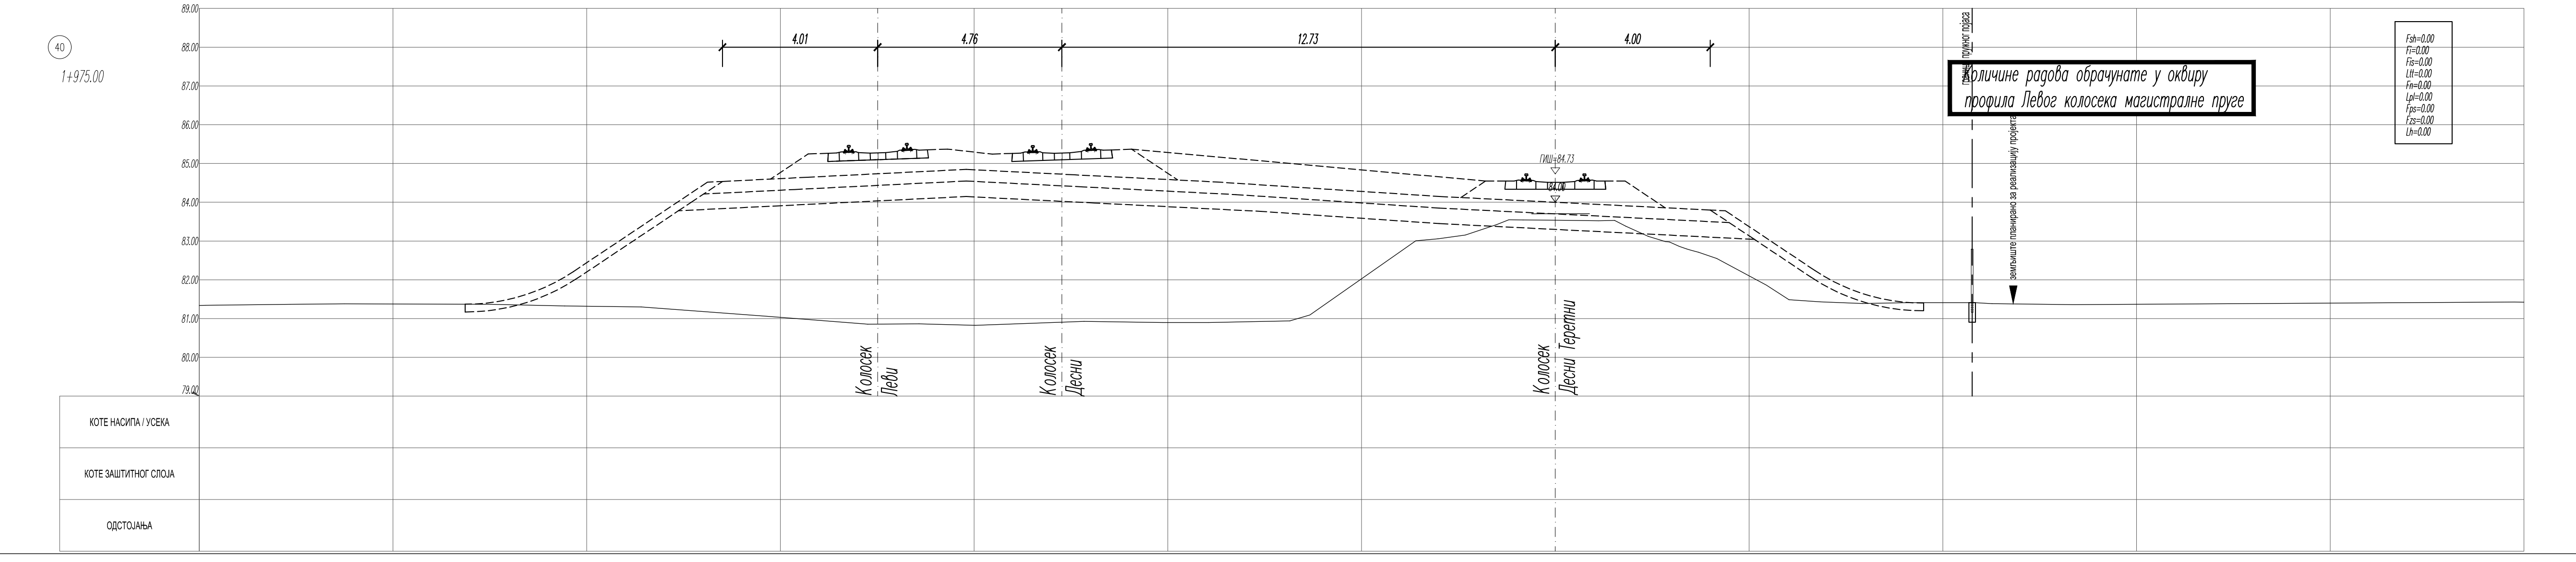
40
1+975.00
Количине радова обрачунате у оквиру
профила Левог колосека магистралне пруге
КОТЕ НАСИПА / УСЕКА
КОТЕ ЗАШТИТНОГ СЛОЈА
ОДСТОЈАЊА

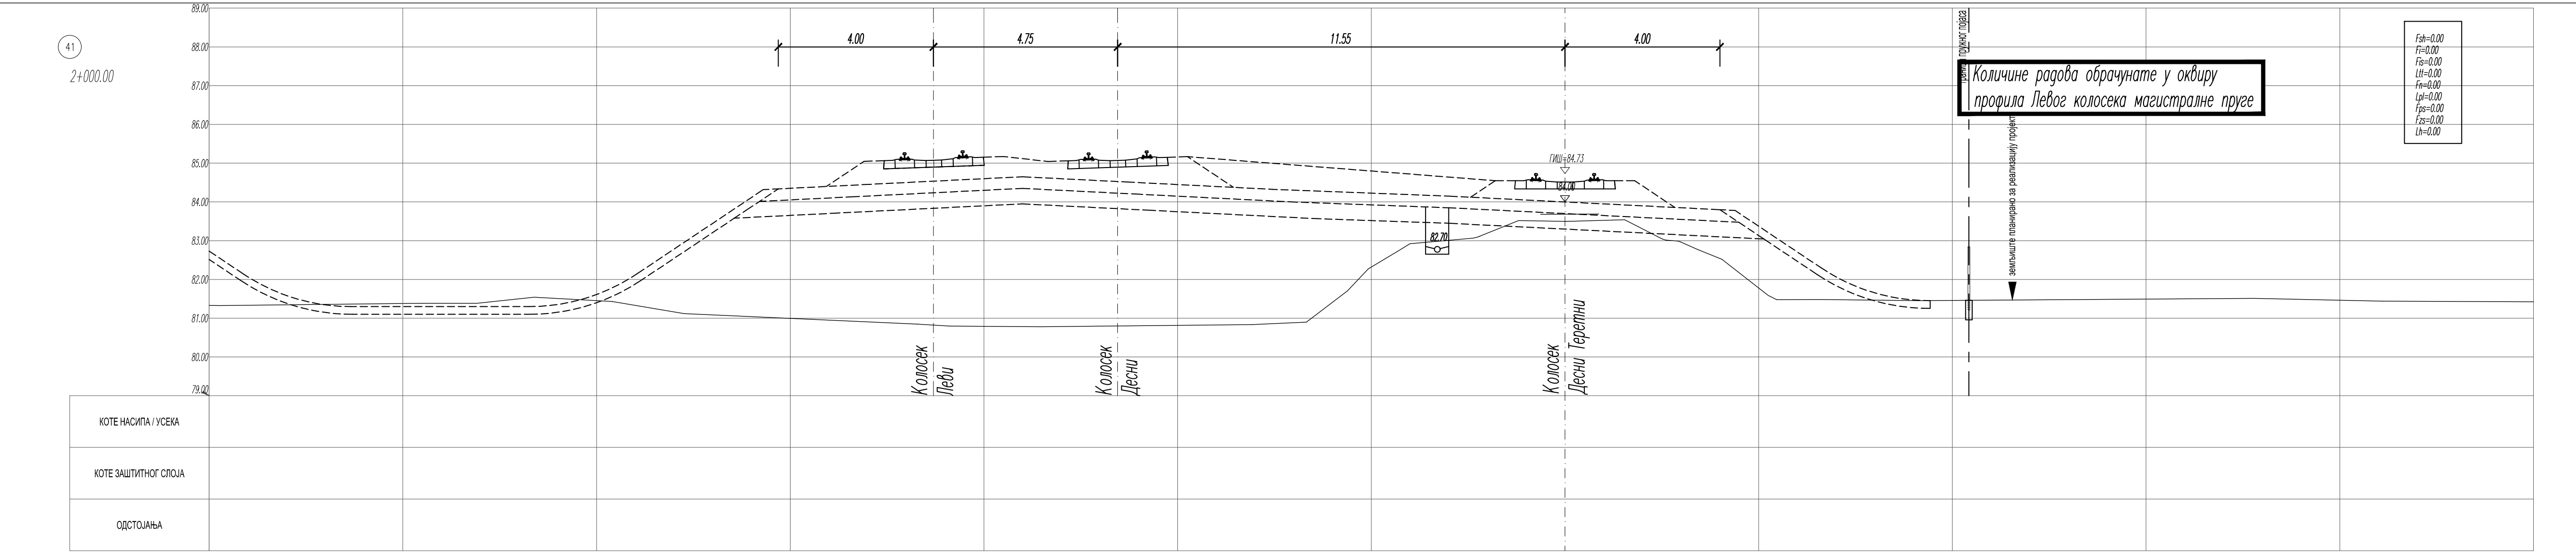
41
2+000.00
Количине радова обрачунате у оквиру
профила Левог колосека магистралне пруге
КОТЕ НАСИПА / УСЕКА
КОТЕ ЗАШТИТНОГ СЛОЈА
ОДСТОЈАЊА

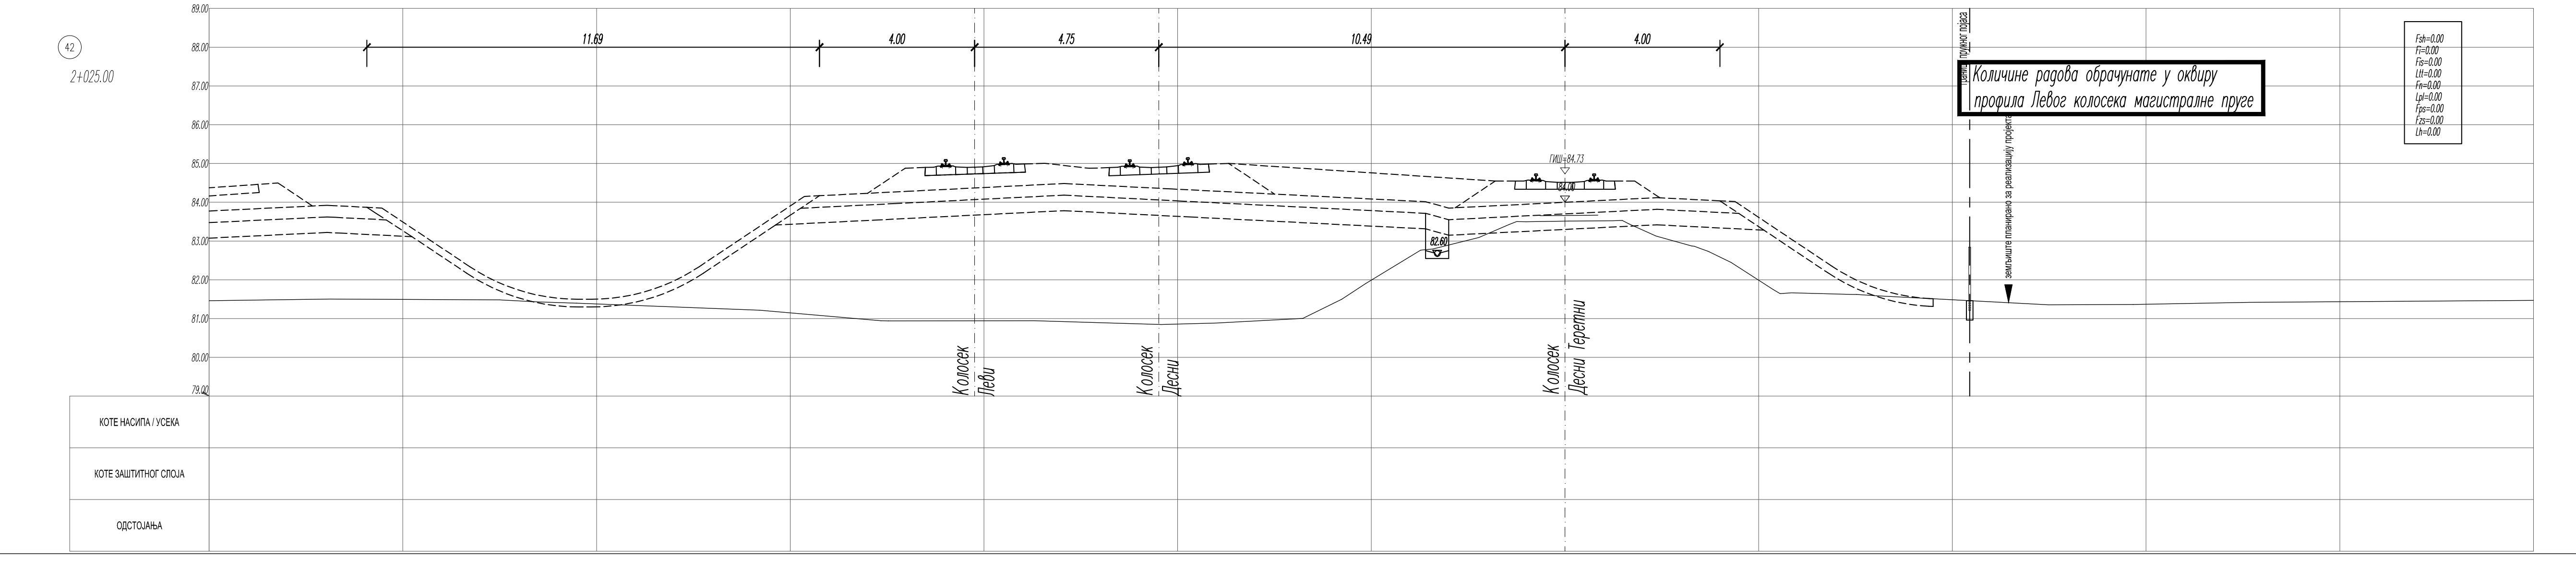

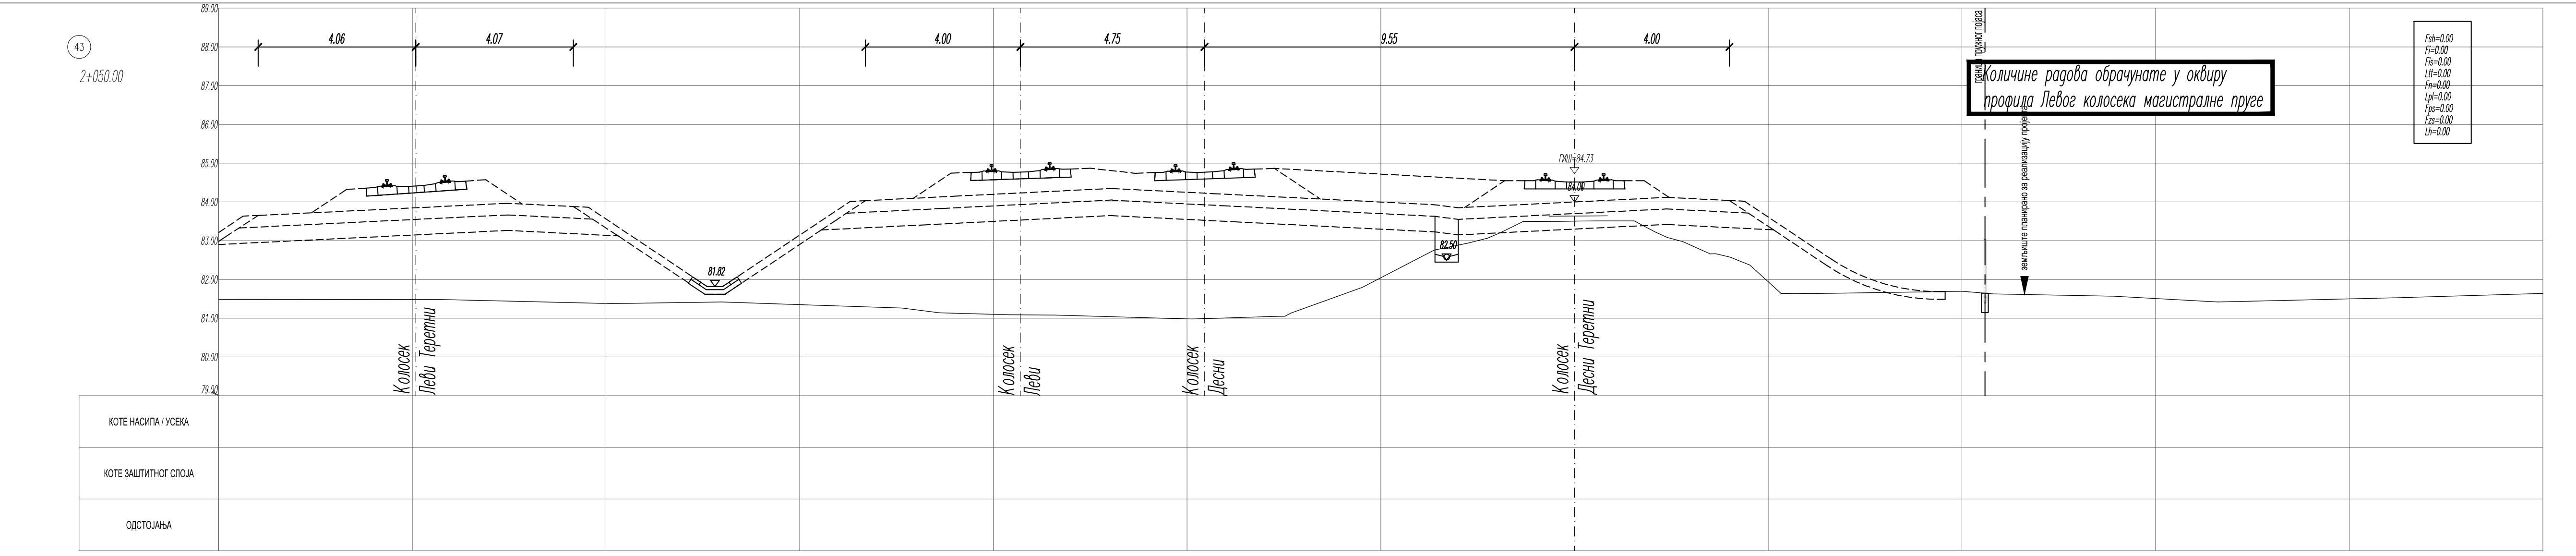

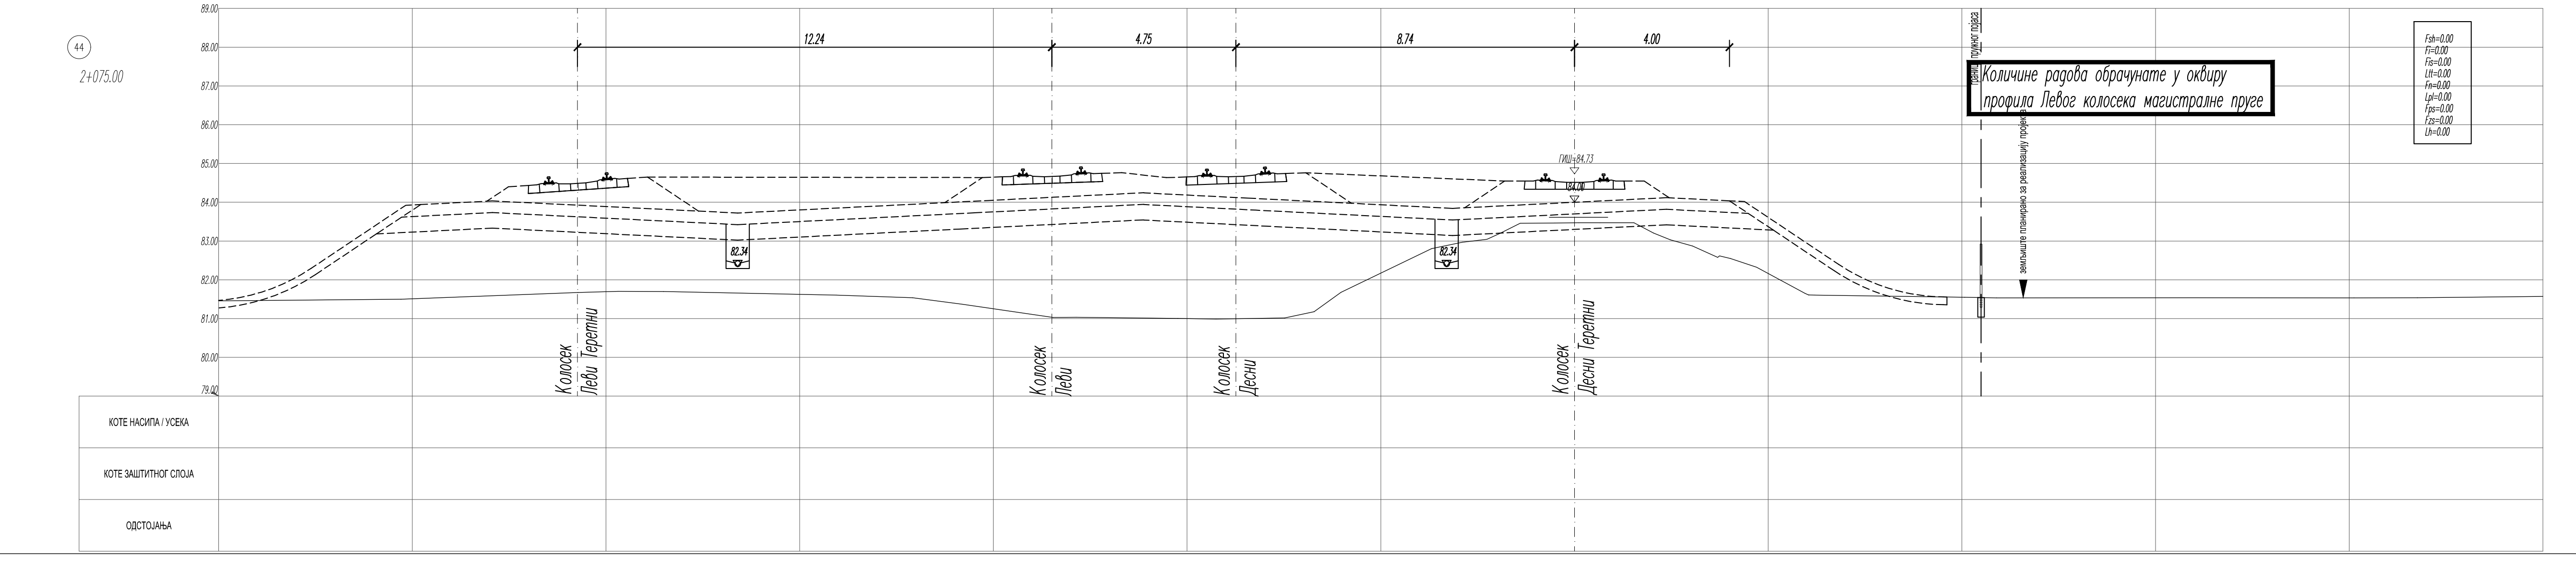

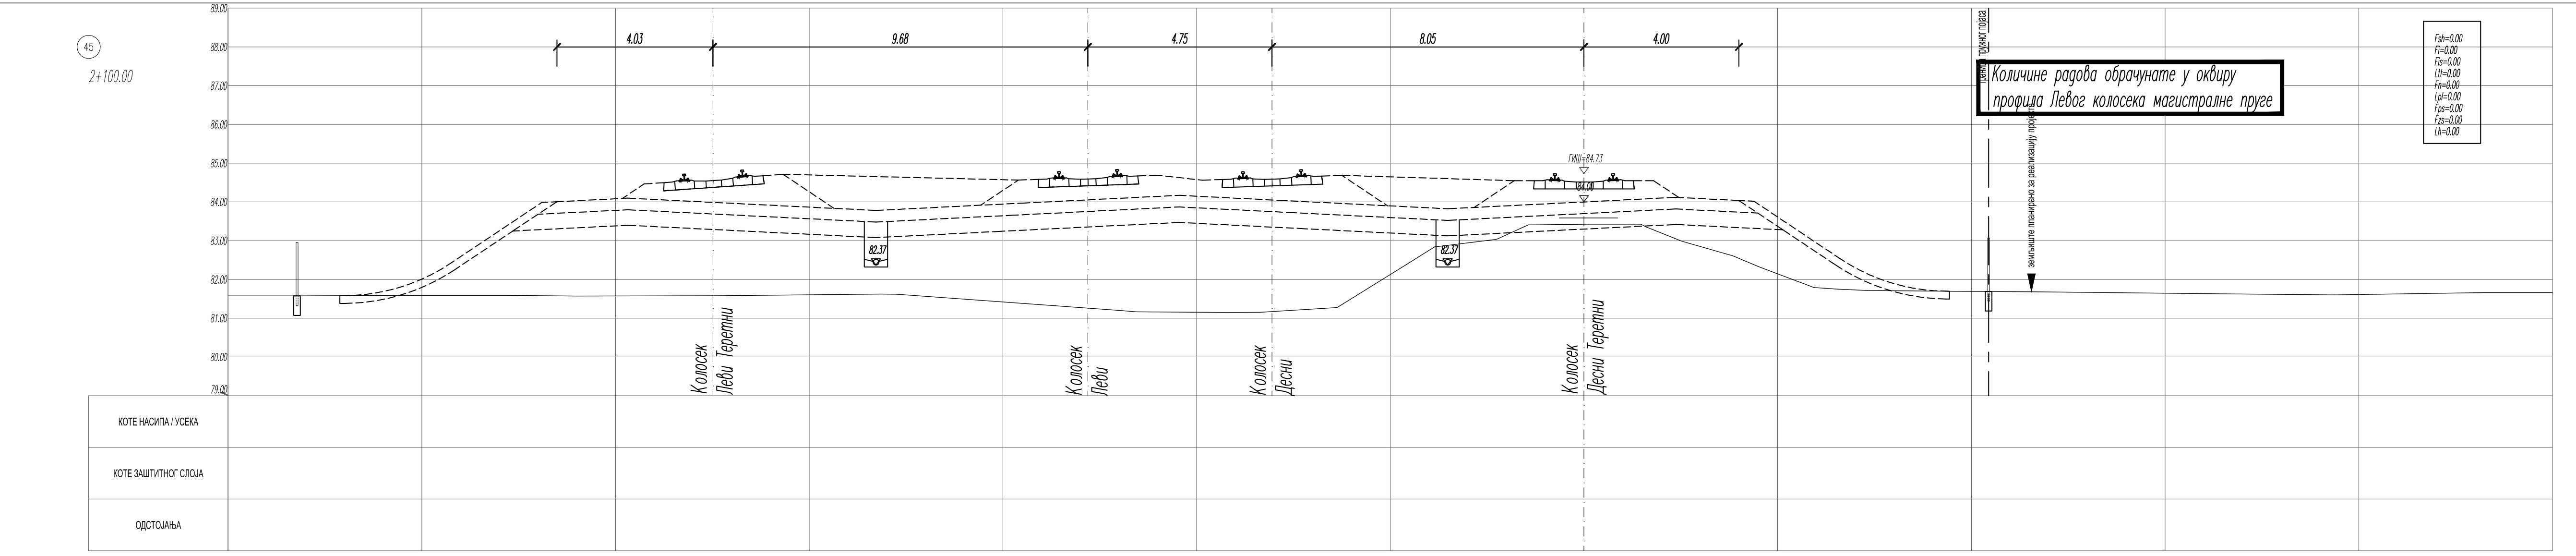

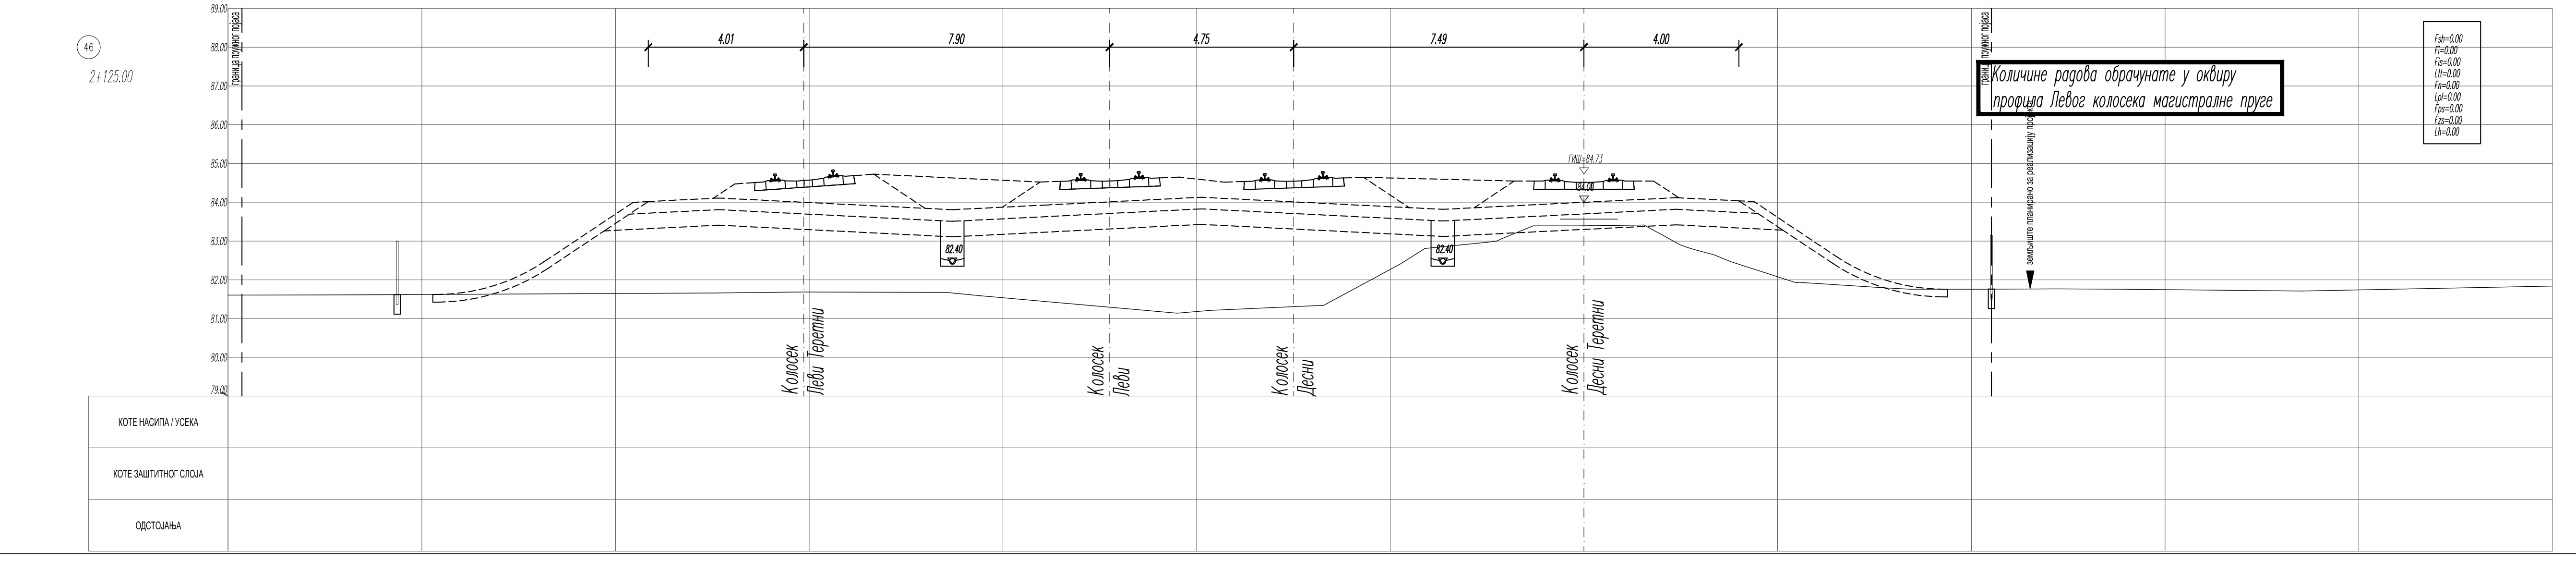

ЛЕГЕНДА:

Fsh - скидање хумуса
Fi - ископ
Fis - ископ степеница
Ltt - темељно тло
Fn - насип
Lpl - планум
Fps - прелазни слој
Fzs - заштитни слој
Lh - хумузирање

03		
02		
01		
Број	Датум	Опис

Ревизиони блок:

САОБРАЋАЈНИ ИНСТИТУТ ЦИП, д.о.о.

Немањина 6; 11000 Београд; Србија
Тел: 011/3618-134; Факс: 011/3618-324; web site: www.sicip.co.rs

Организациона јединица:САОБРАЋАЈНИЦЕ

Одговорни пројектант:
Даница Панић, маст. инж. грађ.
лиценца број: 430И071 20

Сарадници:

Унутрашња контрола:
Милан Јелкић, дипл. грађ. инж.

Главни пројектант:
др Љиљана Милић Марковић, дипл. грађ. инж.

Руководилац организационе јединице:
мр Новица Стевановић, дипл. грађ. инж.

Инвеститор пројекта:
" ИНФРАСТРУКТУРА ЖЕЛЕЗНИЦЕ СРБИЈЕ " А.Д.
Немањина 6/IV, Београд

Наручилац пројекта:
Joint Venture of
China Railway International Corporation Ltd. (CRIC)
No.10 Fuxing Road,Haidian District,Beijing
P.R China, 100844
China Communication Construction Company Ltd. (CCCC)
No.85 Deshengmenwai Street,Xicheng District,Beijing
P.R China, 100088

Објекат:
ПРУГА БЕОГРАД - СУБОТИЦА - ДРЖАВНА ГРАНИЦА (КЕЛЕБИЈА)
ДЕОНИЦА ПРУГЕ НОВИ САД - СУБОТИЦА - ДРЖАВНА ГРАНИЦА (КЕЛЕБИЈА)

Део пројекта:
ПРОЈЕКАТ ТРАСЕ ПРУГЕ И СТАНИЦА - ДОЊИ И ГОРЊИ СТРОЈ

2/2.1.2 ПРОЈЕКАТ ТРАСЕ ПРУГЕ И СТАНИЦА - ДОЊИ И ГОРЊИ СТРОЈ - ОТВОРЕНА ПРУГА НОВИ САД - РУМЕНКА

Цртеж: Десни теретни колосек
ПОПРЕЧНИ ПРОФИЛИ км 1+900.00 - км 2+125.00

Размера: 1:100

Врста тех. док.:	датум:	Цртеж бр.
ПГД	**04.2021.**	2020-250-CAO-2/2.1.2.7.3.46

СБ = 80+673.14 ЛК КРАЈ ВЕЗНОГ КОЛОСЕКА 2, ПОЧЕТАК КОЛОСЕКА ЗА СОМБОР = ПС 10
Количине радова обрачунате у оквиру профила Левог колосека магистралне пруге
Fsh=0.00
Fi=0.00
Fis=0.00
Ltt=0.00
Fn=0.00
Lpl=0.00
Fps=0.00
Fzs=0.00
Lh=0.00
3
0+050.00
4.00
граница пружног појаса

ЛЕГЕНДА:

Fsh - скидање хумуса
Fi - ископ
Fis - ископ степеница
Ltt - темељно тло
Fn - насип
Lpl - планум
Fps - прелазни слој
Fzs - заштитни слој
Lh - хумузирање

Број	Датум	Опис
03		
02		
01		

Ревизиони блок:

САОБРАЋАЈНИ ИНСТИТУТ ЦИП, д.о.о.

Немањина 6; 11000 Београд; Србија
Тел: 011/3618-134; Факс: 011/3618-324; web site: www.sicip.co.rs

Организациона јединица:САОБРАЋАЈНИЦЕ

Одговорни пројектант:
Даница Панић, маст. инж. грађ.
лиценца број: 430И071 20

Сарадници:

Унутрашња контрола:
Милан Јелкић, дипл. грађ. инж.

Главни пројектант:
др Љиљана Милић Марковић, дипл. грађ. инж.

Руководилац организационе јединице:
мр Новица Стевановић, дипл. грађ. инж.

Инвеститор пројекта:
" ИНФРАСТРУКТУРА ЖЕЛЕЗНИЦЕ СРБИЈЕ " А.Д.
Немањина 6/IV, Београд

Наручилац пројекта:
Joint Venture of
China Railway International Corporation Ltd. (CRIC)
No.10 Fuxing Road,Haidian District,Beijing
P.R China, 100844
China Communication Construction Company Ltd. (CCCC)
No.85 Deshengmenwai Street,Xicheng District,Beijing
P.R China, 100088

Објекат:
ПРУГА БЕОГРАД - СУБОТИЦА - ДРЖАВНА ГРАНИЦА (КЕЛЕБИЈА)
ДЕОНИЦА ПРУГЕ НОВИ САД - СУБОТИЦА - ДРЖАВНА ГРАНИЦА (КЕЛЕБИЈА)

Део пројекта:
ПРОЈЕКАТ ТРАСЕ ПРУГЕ И СТАНИЦА - ДОЊИ И ГОРЊИ СТРОЈ
2/2.1.2 ПРОЈЕКАТ ТРАСЕ ПРУГЕ И СТАНИЦА - ДОЊИ И ГОРЊИ СТРОЈ - ОТВОРЕНА ПРУГА НОВИ САД - РУМЕНКА

Цртеж: колосек за Сомбор
ПОПРЕЧНИ ПРОФИЛИ км 0+000.00 - км 0+225.00

Размера: 1:100

Врста тех. док.: ПГД
датум: 04.2021.
Цртеж бр. 2020-250-САО-2/2.1.2.7.3.47

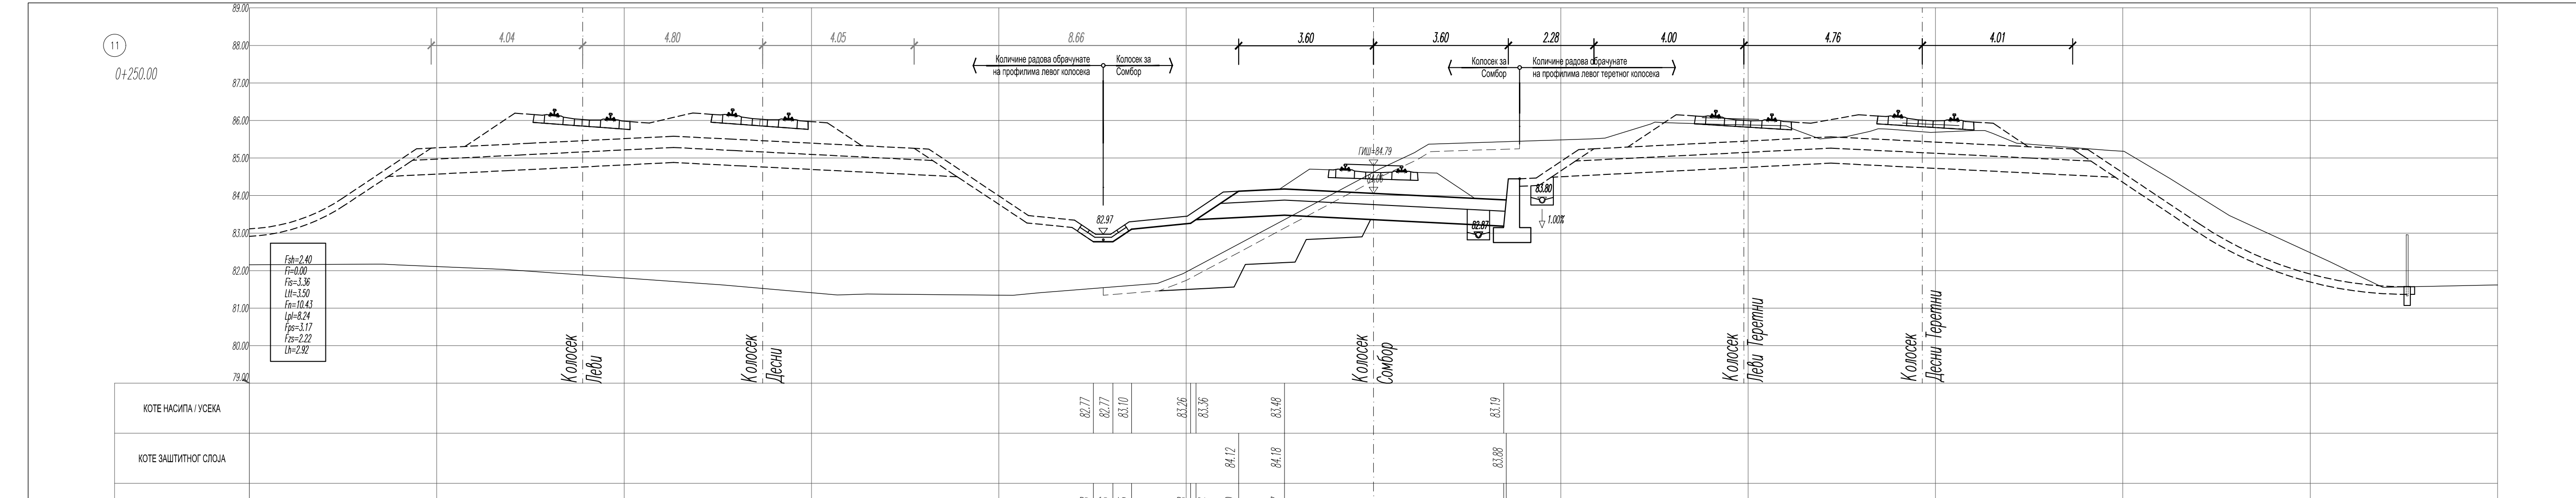

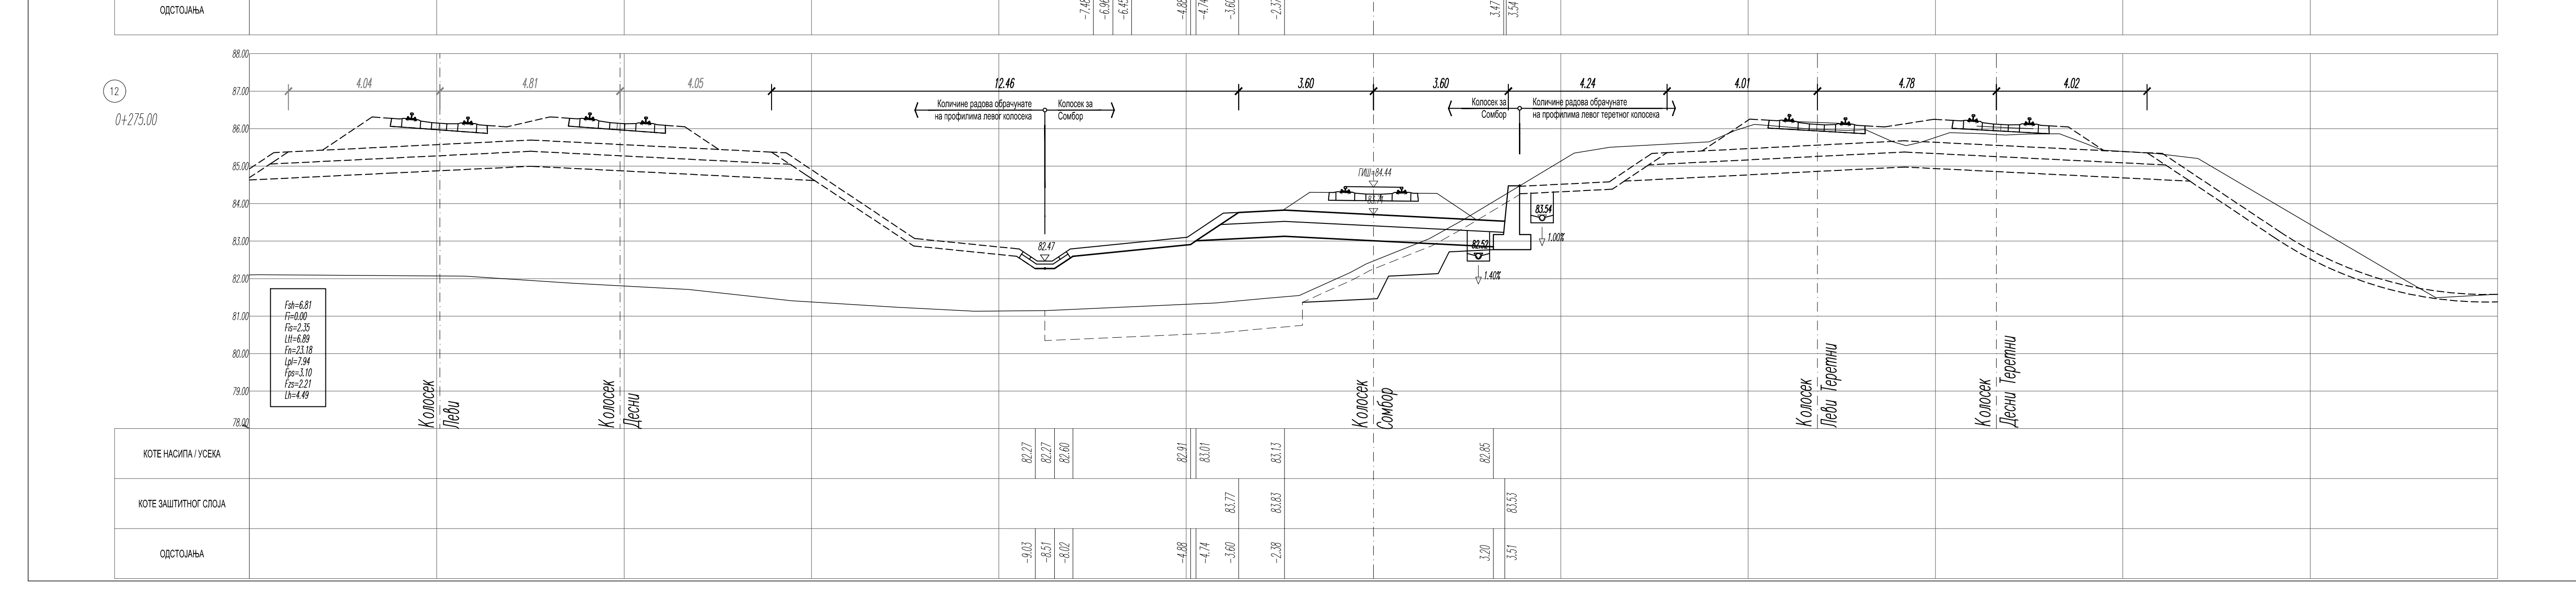

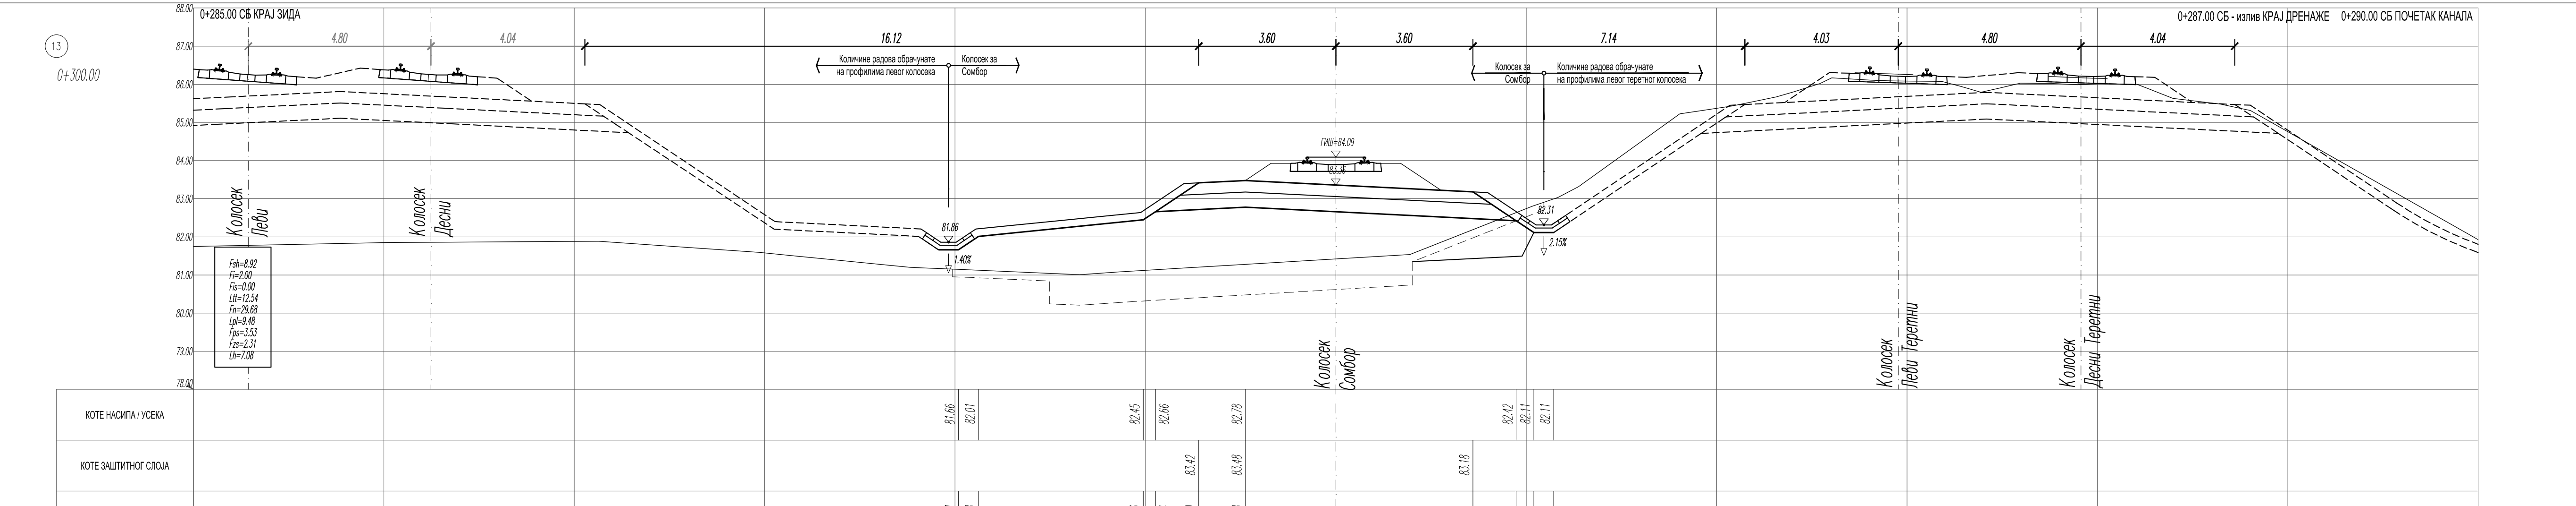

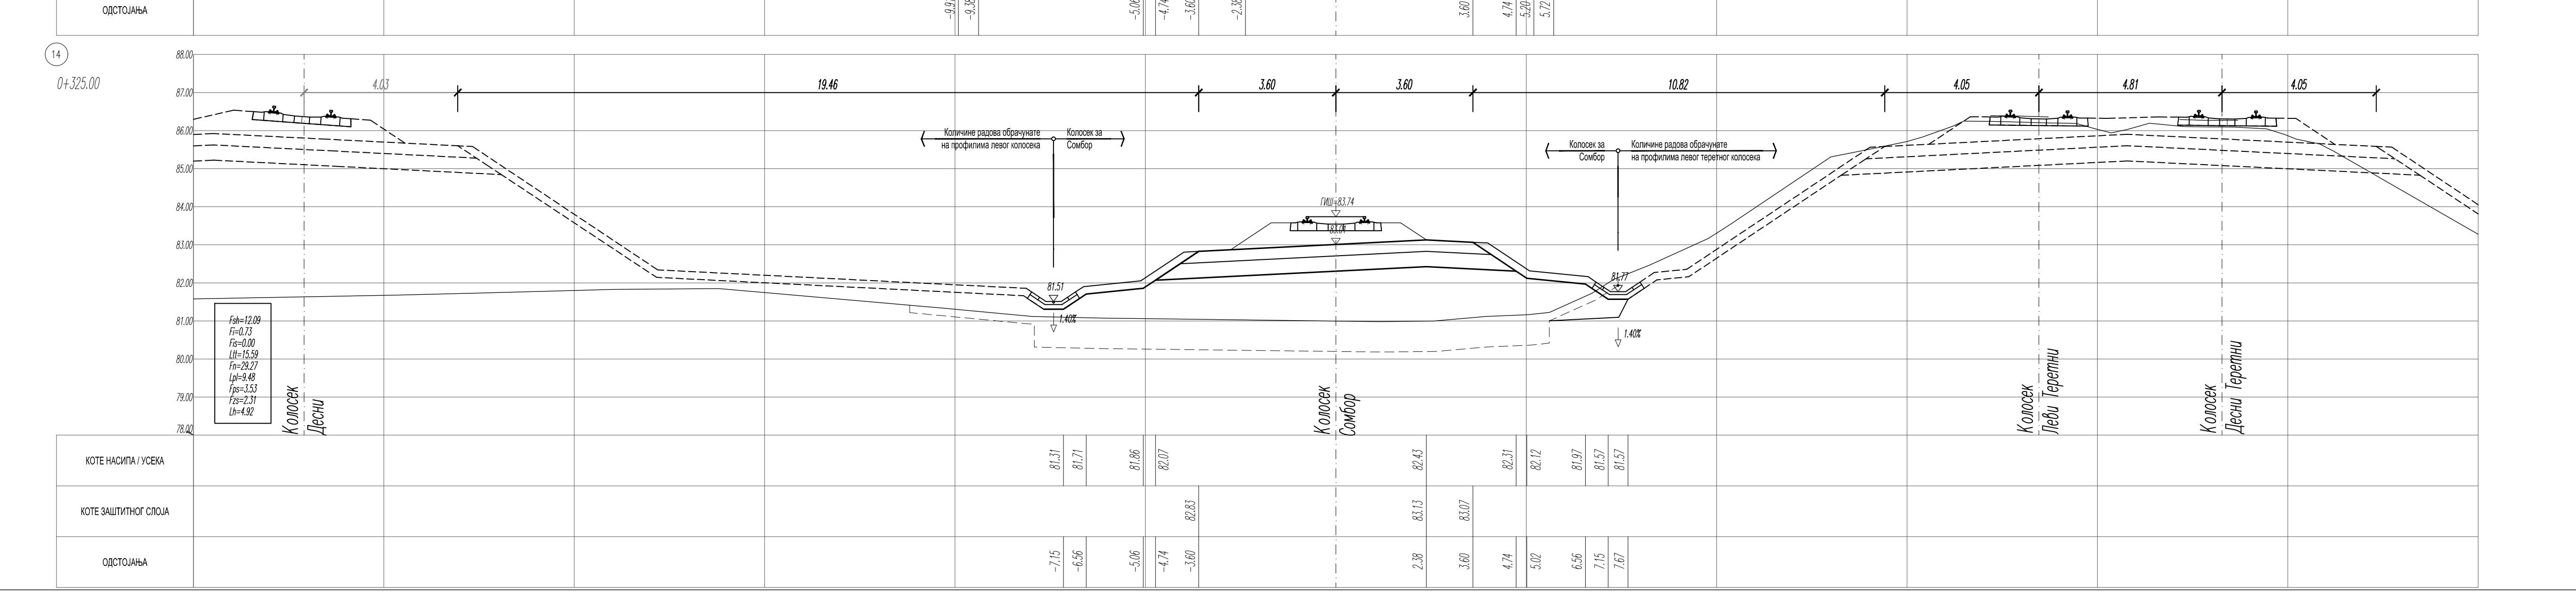

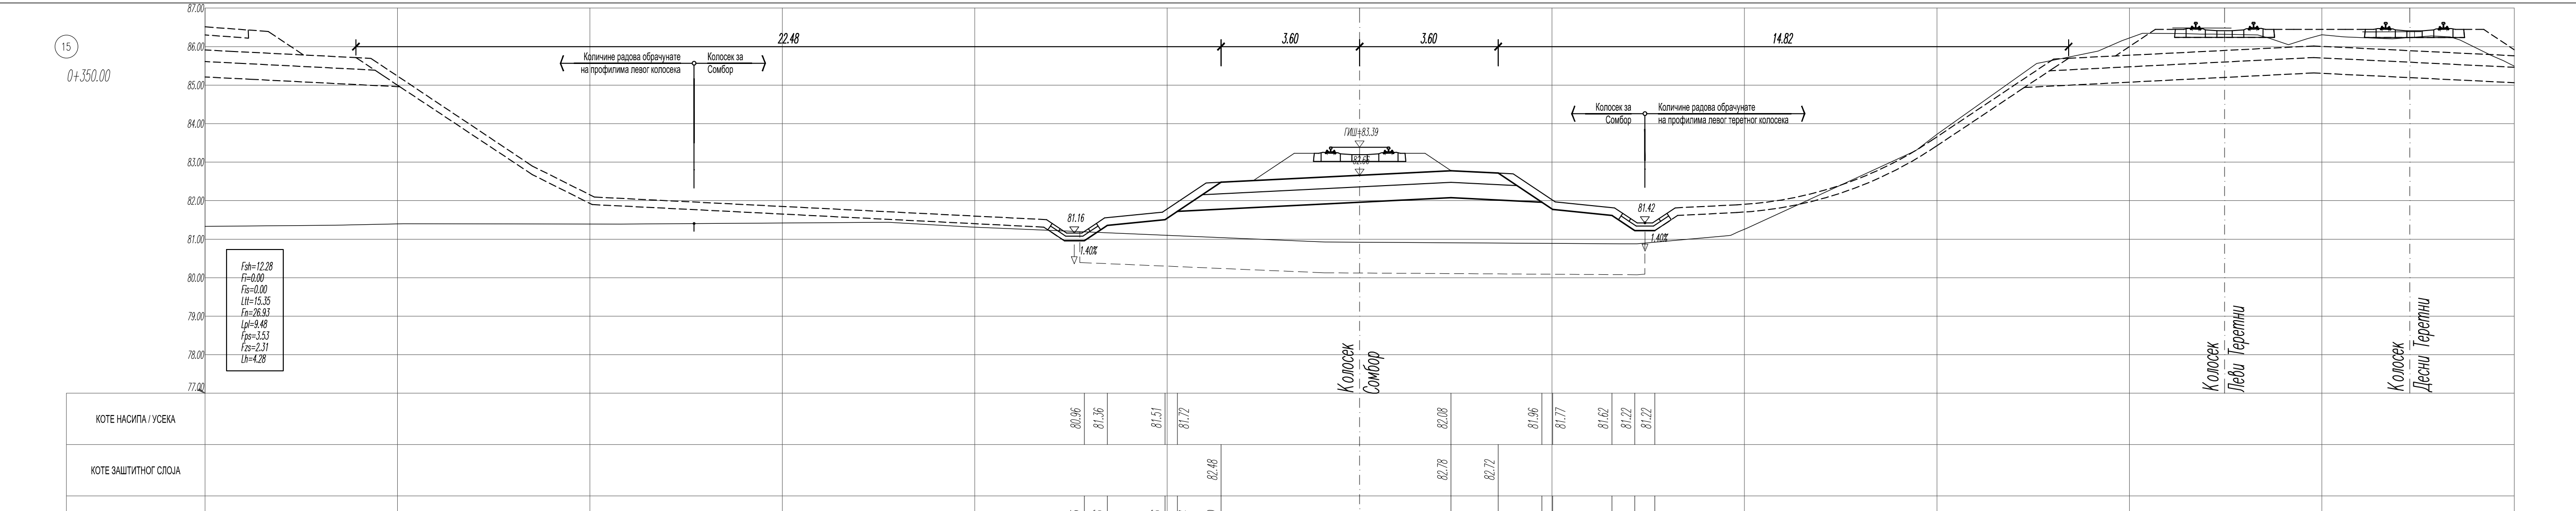

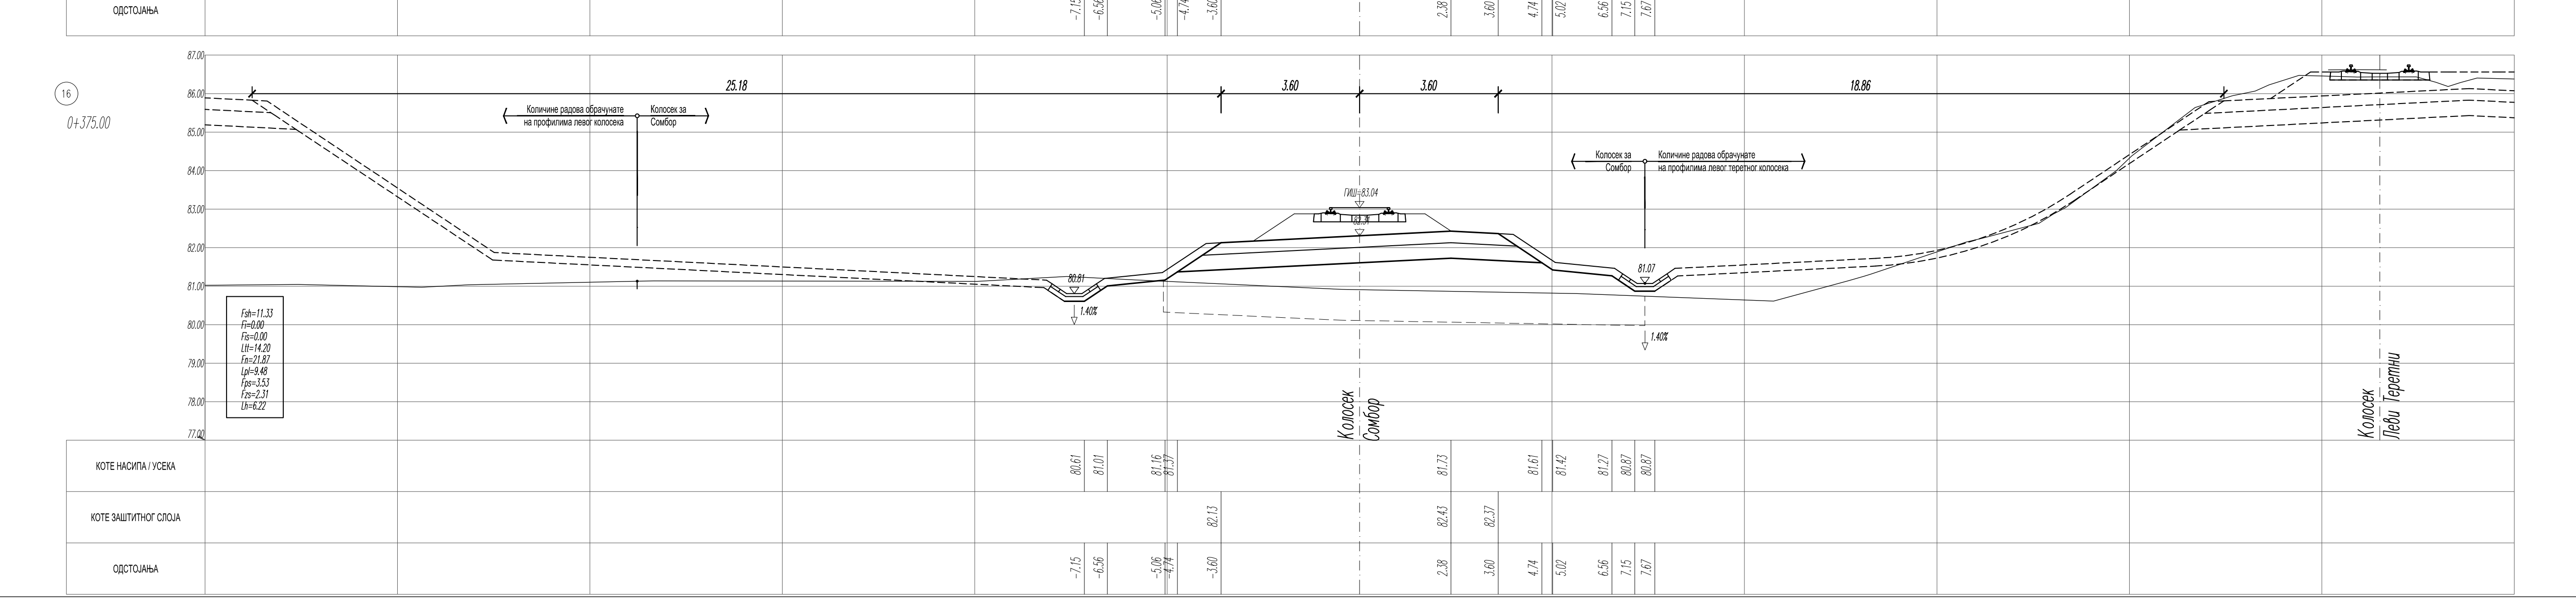

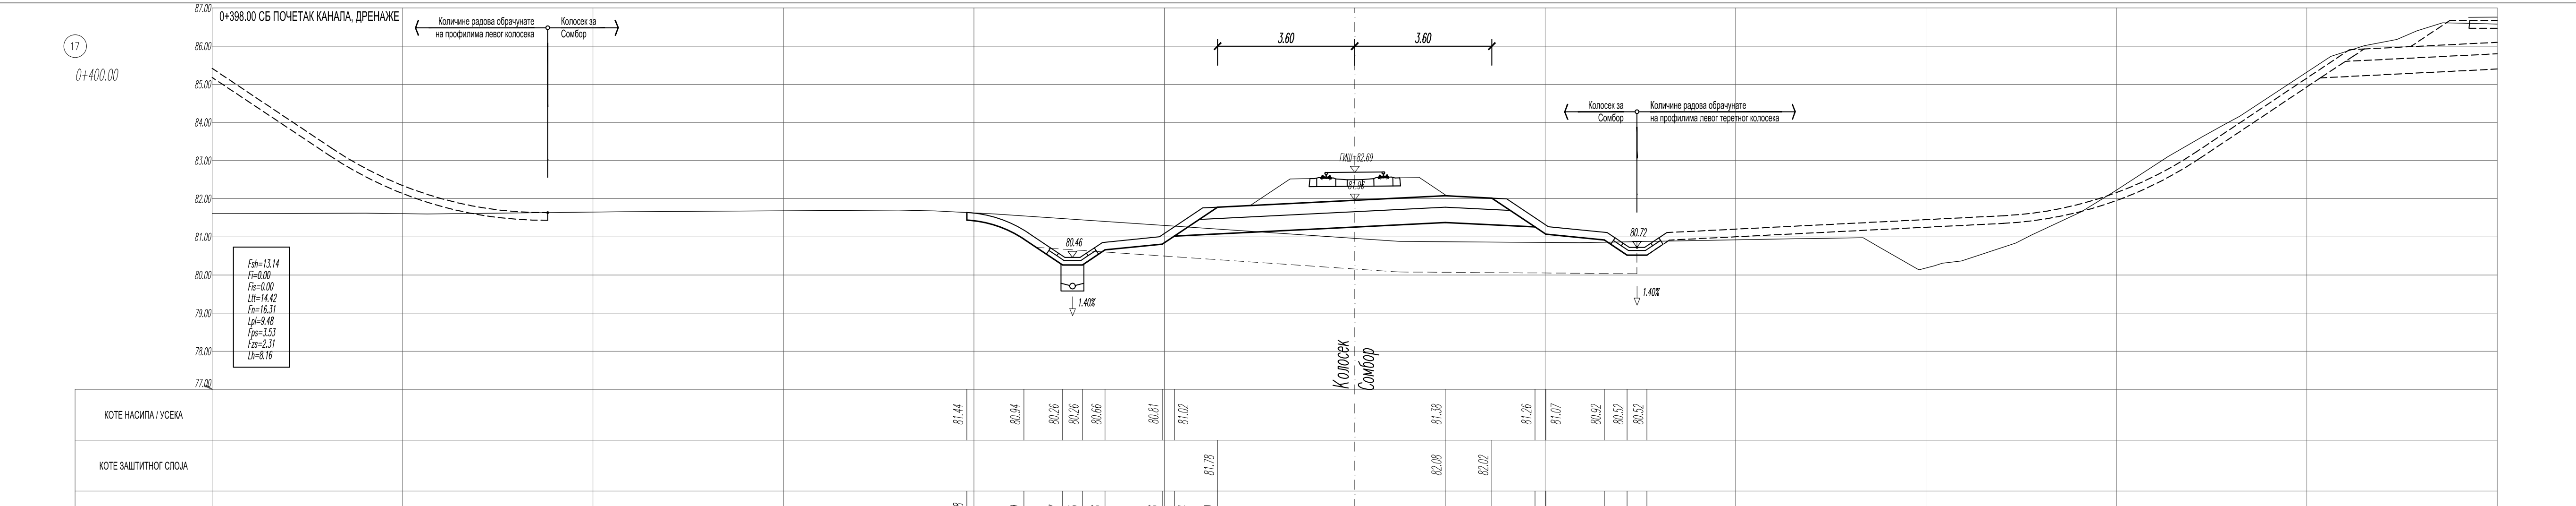

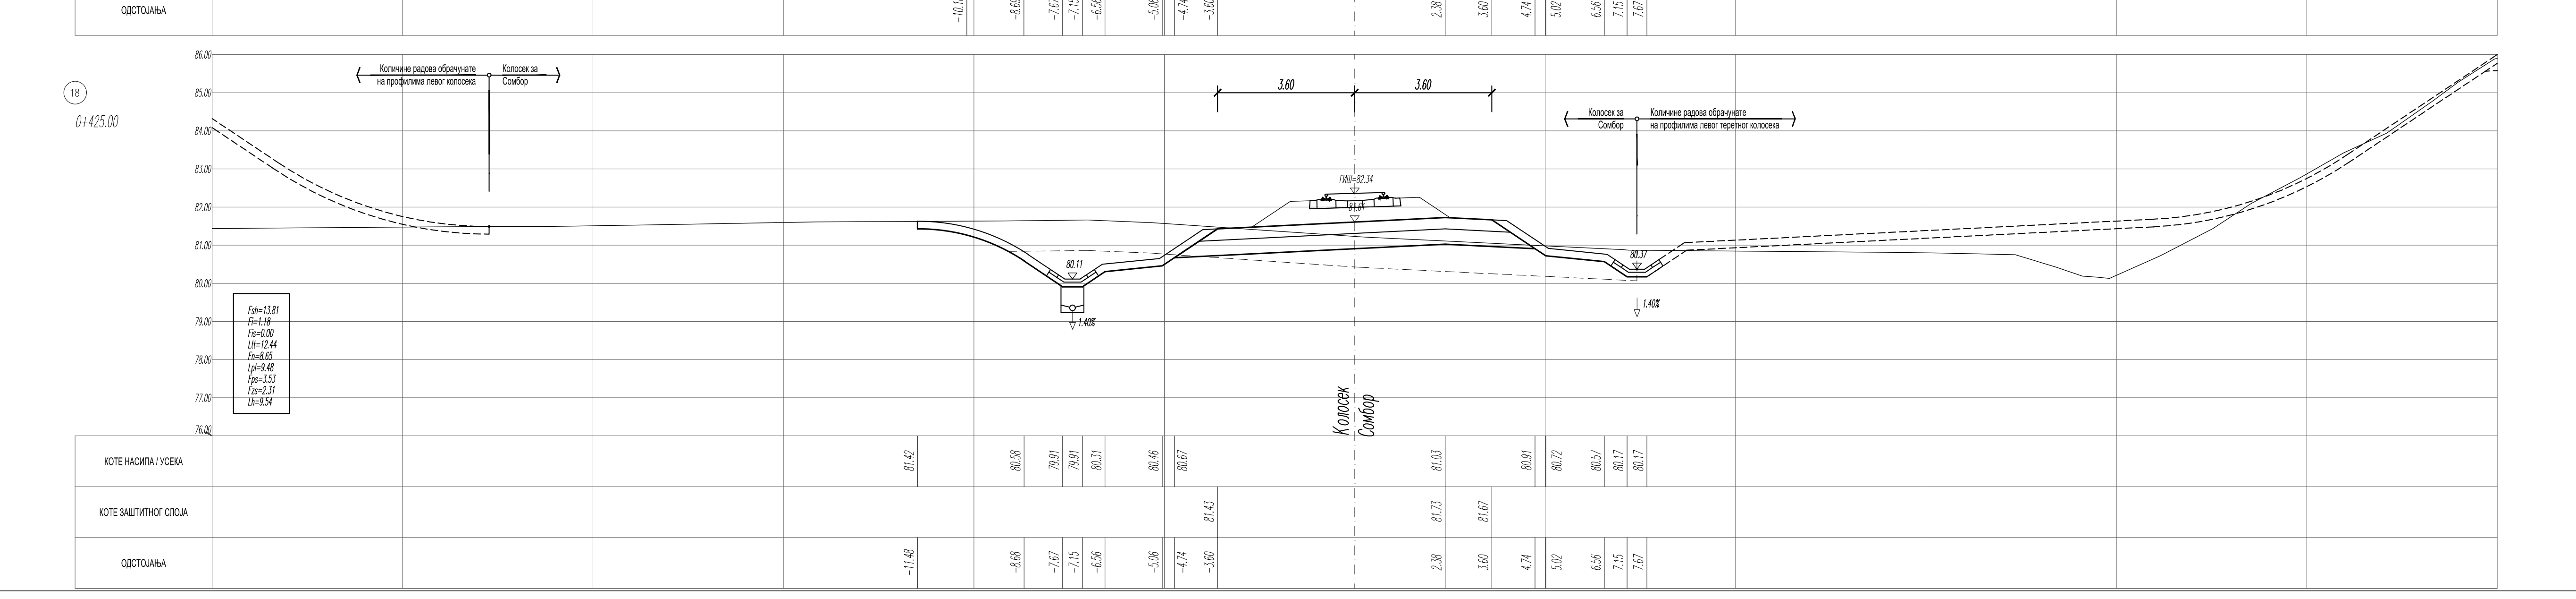

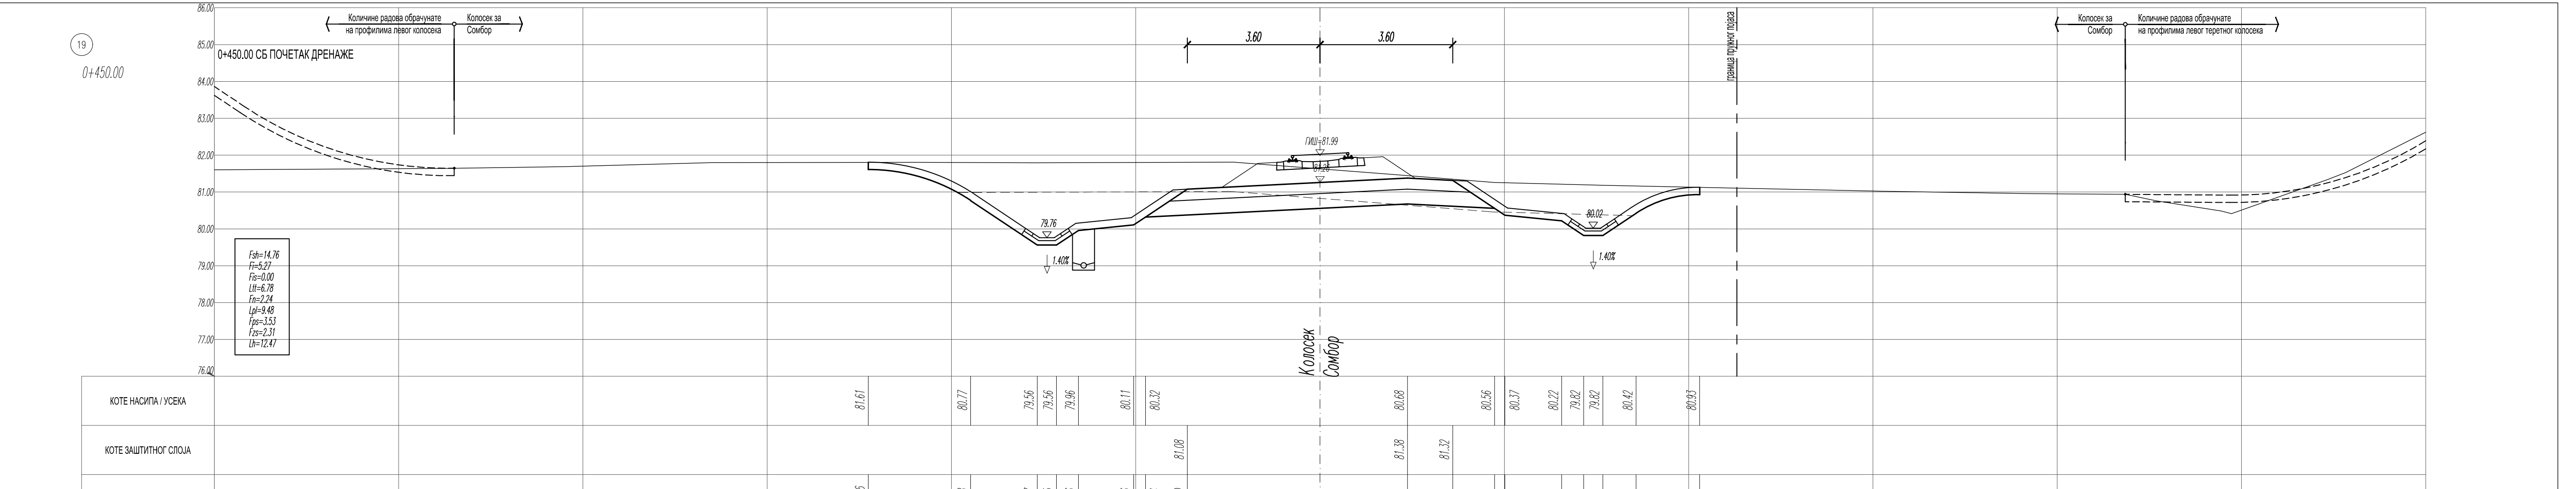

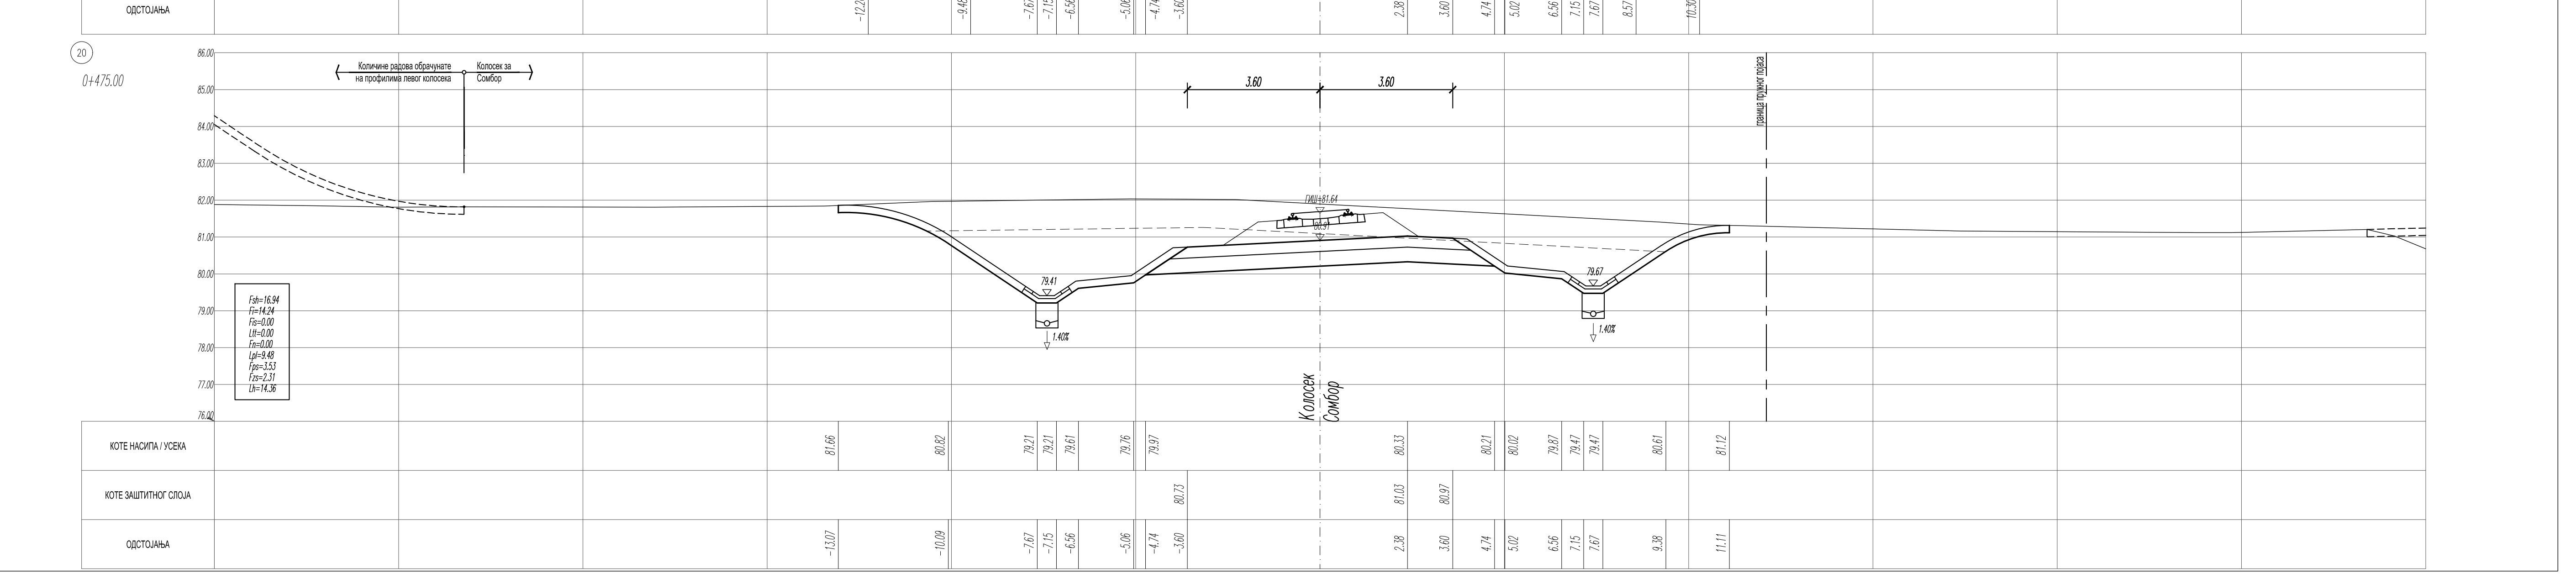

ЛЕГЕНДА:

Fsh - скидање хумуса
Fi - ископ
Fis - ископ степеница
Ltt - темељно тло
Fn - насип
Lpl - планум
Fps - прелазни слој
Fzs - заштитни слој
Lh - хумузирање

Број	Датум	Опис
03		
02		
01		

Ревизиони блок:

САОБРАЋАЈНИ ИНСТИТУТ ЦИП, д.о.о.

Немањина 6; 11000 Београд; Србија
Тел: 011/3618-134; Факс: 011/3618-324; web site: www.sicip.co.rs

Организациона јединица:САОБРАЋАЈНИЦЕ

Одговорни пројектант:
Даница Панић, маст. инж. грађ.
лиценца број: 430И071 20

Сарадници:

Унутрашња контрола:
Милан Јелкић, дипл. грађ. инж.

Главни пројектант:
др Љиљана Милић Марковић, дипл. грађ. инж.

Руководилац организационе јединице:
мр Новица Стевановић, дипл. грађ. инж.

Инвеститор пројекта:
" ИНФРАСТРУКТУРА ЖЕЛЕЗНИЦЕ СРБИЈЕ " А.Д.
Немањина 6/IV, Београд

Наручилац пројекта:
Joint Venture of
China Railway International Corporation Ltd. (CRIC)
No.10 Fuxing Road,Haidian District,Beijing
P.R China, 100844
China Communication Construction Company Ltd. (CCCC)
No.85 Deshengmenwai Street,Xicheng District,Beijing
P.R China, 100088

Објекат:
ПРУГА БЕОГРАД - СУБОТИЦА - ДРЖАВНА ГРАНИЦА (КЕЛЕБИЈА)
ДЕОНИЦА ПРУГЕ НОВИ САД - СУБОТИЦА - ДРЖАВНА ГРАНИЦА (КЕЛЕБИЈА)

Део пројекта:
ПРОЈЕКАТ ТРАСЕ ПРУГЕ И СТАНИЦА - ДОЊИ И ГОРЊИ СТРОЈ

2/2.1.2 ПРОЈЕКАТ ТРАСЕ ПРУГЕ И СТАНИЦА - ДОЊИ И ГОРЊИ СТРОЈ - ОТВОРЕНА ПРУГА НОВИ САД - РУМЕНКА

Цртеж: колосек за Сомбор
ПОПРЕЧНИ ПРОФИЛИ км 0+250.00 - км 0+475.00

Размера: 1:100

Врста тех. док.:	датум:	Цртеж бр.
ПГД	**04.2021.**	2020-250-САО-2/2.1.2.7.3.48

ЛЕГЕНДА:

Fsh - скидање хумуса
Fi - ископ
Fis - ископ степеница
Ltt - темељно тло
Fn - насип
Lpl - планум
Fps - прелазни слој
Fzs - заштитни слој
Lh - хумузирање

Број	Датум	Опис
03		
02		
01		

Ревизиони блок:

САОБРАЋАЈНИ ИНСТИТУТ ЦИП, д.о.о.

Немањина 6; 11000 Београд; Србија
Тел: 011/3618-134; Факс: 011/3618-324; web site: www.sicip.co.rs

Организациона јединица:САОБРАЋАЈНИЦЕ

Одговорни пројектант:
Даница Панић, маст. инж. грађ.
лиценца број: 430И071 20

Сарадници:

Унутрашња контрола:
Милан Јелкић, дипл. грађ. инж.

Главни пројектант:
др Љиљана Милић Марковић, дипл. грађ. инж.

Руководилац организационе јединице:
мр Новица Стевановић, дипл. грађ. инж.

Инвеститор пројекта:
" ИНФРАСТРУКТУРА ЖЕЛЕЗНИЦЕ СРБИЈЕ " А.Д.
Немањина 6/IV, Београд

Наручилац пројекта:
Joint Venture of
China Railway International Corporation Ltd. (CRIC)
No.10 Fuxing Road,Haidian District,Beijing
P.R China, 100844
China Communication Construction Company Ltd. (CCCC)
No.85 Deshengmenwai Street,Xicheng District,Beijing
P.R China, 100088

Објекат:
ПРУГА БЕОГРАД - СУБОТИЦА - ДРЖАВНА ГРАНИЦА (КЕЛЕБИЈА)
ДЕОНИЦА ПРУГЕ НОВИ САД - СУБОТИЦА - ДРЖАВНА ГРАНИЦА (КЕЛЕБИЈА)

Део пројекта:
ПРОЈЕКАТ ТРАСЕ ПРУГЕ И СТАНИЦА - ДОЊИ И ГОРЊИ СТРОЈ

2/2.1.2 ПРОЈЕКАТ ТРАСЕ ПРУГЕ И СТАНИЦА - ДОЊИ И ГОРЊИ СТРОЈ - ОТВОРЕНА ПРУГА НОВИ САД - РУМЕНКА

Цртеж: колосек за Сомбор
ПОПРЕЧНИ ПРОФИЛИ км 0+500.00 - км 0+725.00

Размера: 1:100

Врста тех. док.:	датум:	Цртеж бр.
ПГД	**04.2021.**	2020-250-САО-2/2.1.2.7.3.49

граница пружног појаса
земљиште планирано за реализацију пр
земљиште планирано за реализацију пројекта

ЛЕГЕНДА:

Fsh - скидање хумуса
Fi - ископ
Fis - ископ степеница
Ltt - темељно тло
Fn - насип
Lpl - планум
Fps - прелазни слој
Fzs - заштитни слој
Lh - хумузирање

03		
02		
01		
Број	Датум	Опис

Ревизиони блок:

САОБРАЋАЈНИ ИНСТИТУТ ЦИП, д.о.о.

SAOBRAĆAJNI INSTITUT CIP

Немањина 6; 11000 Београд; Србија
Тел: 011/3618-134; Факс: 011/3618-324; web site: www.sicip.co.rs

Организациона јединица:САОБРАЋАЈНИЦЕ

Одговорни пројектант:
Даница Панић, маст. инж. грађ.
лиценца број: 430И071 20

Сарадници:

Инвеститор пројекта:
" ИНФРАСТРУКТУРА ЖЕЛЕЗНИЦЕ СРБИЈЕ " А.Д.
Немањина 6/IV, Београд

Наручилац пројекта:
Joint Venture of
中国铁路国际有限公司
CHINA RAILWAY International Co., Ltd.
China Railway International Corporation Ltd. (CRIC)
No.10 Fuxing Road,Haidian District,Beijing
P.R China, 100844

CHINA COMMUNICATIONS CONSTRUCTION COMPANY LIMITED
China Communication Construction Company Ltd. (CCCC)
No.85 Deshengmenwai Street,Xicheng District,Beijing
P.R China, 100088

Објекат:
ПРУГА БЕОГРАД - СУБОТИЦА - ДРЖАВНА ГРАНИЦА (КЕЛЕБИЈА)
ДЕОНИЦА ПРУГЕ НОВИ САД - СУБОТИЦА - ДРЖАВНА ГРАНИЦА (КЕЛЕБИЈА)

Део пројекта:
ПРОЈЕКАТ ТРАСЕ ПРУГЕ И СТАНИЦА - ДОЊИ И ГОРЊИ СТРОЈ

2/2.1.2 ПРОЈЕКАТ ТРАСЕ ПРУГЕ И СТАНИЦА - ДОЊИ И ГОРЊИ СТРОЈ - ОТВОРЕНА ПРУГА НОВИ САД - РУМЕНКА

Унутрашња контрола:
Милан Јелкић, дипл. грађ. инж.

Главни пројектант:
др Љиљана Милић Марковић, дипл. грађ. инж.

Руководилац организационе јединице:
мр Новица Стевановић, дипл. грађ. инж.

Цртеж: колосек за Сомбор
ПОПРЕЧНИ ПРОФИЛИ км 0+750.00 - км 1+075.00

Размера: 1:100

Врста тех. док.:	датум:	Цртеж бр.
ПГД	**04.2021.**	2020-250-САО-2/2.1.2.7.3.50

ЛЕГЕНДА:

Fsh - скидање хумуса
Fi - ископ
Fis - ископ степеница
Ltt - темељно тло
Fn - насип
Lpl - планум
Fps - прелазни слој
Fzs - заштитни слој
Lh - хумузирање

Број	Датум	Опис
03		
02		
01		

Ревизиони блок:

САОБРАЋАЈНИ ИНСТИТУТ ЦИП, д.о.о.

Немањина 6; 11000 Београд; Србија
Тел: 011/3618-134; Факс: 011/3618-324; web site: www.sicip.co.rs

Организациона јединица:САОБРАЋАЈНИЦЕ

Одговорни пројектант:
Даница Панић, маст. инж. грађ.
лиценца број: 430И071 20

Сарадници:

Унутрашња контрола:
Милан Јелкић, дипл. грађ. инж.

Главни пројектант:
др Љиљана Милић Марковић, дипл. грађ. инж.

Руководилац организационе јединице:
мр Новица Стевановић, дипл. грађ. инж.

Инвеститор пројекта:
" ИНФРАСТРУКТУРА ЖЕЛЕЗНИЦЕ СРБИЈЕ " А.Д.
Немањина 6/IV, Београд

Наручилац пројекта:
Joint Venture of
中国铁路国际有限公司
CHINA RAILWAY International Co., Ltd.
China Railway International Corporation Ltd. (CRIC)
No.10 Fuxing Road,Haidian District,Beijing
P.R China, 100844

CHINA COMMUNICATIONS CONSTRUCTION COMPANY LIMITED
China Communication Construction Company Ltd. (CCCC)
No.85 Deshengmenwai Street,Xicheng District,Beijing
P.R China, 100088

Објекат:
ПРУГА БЕОГРАД - СУБОТИЦА - ДРЖАВНА ГРАНИЦА (КЕЛЕБИЈА)
ДЕОНИЦА ПРУГЕ НОВИ САД - СУБОТИЦА - ДРЖАВНА ГРАНИЦА (КЕЛЕБИЈА)

Део пројекта:
ПРОЈЕКАТ ТРАСЕ ПРУГЕ И СТАНИЦА - ДОЊИ И ГОРЊИ СТРОЈ

2/2.1.2 ПРОЈЕКАТ ТРАСЕ ПРУГЕ И СТАНИЦА - ДОЊИ И ГОРЊИ СТРОЈ - ОТВОРЕНА ПРУГА НОВИ САД - РУМЕНКА

Цртеж: колосек за Сомбор
ПОПРЕЧНИ ПРОФИЛИ км 1+100.00 - км 1+425.00

Размера: 1:100

Врста тех. док.:	датум:	Цртеж бр.
ПГД	**04.2021.**	2020-250-CAO-2/2.1.2.7.3.51

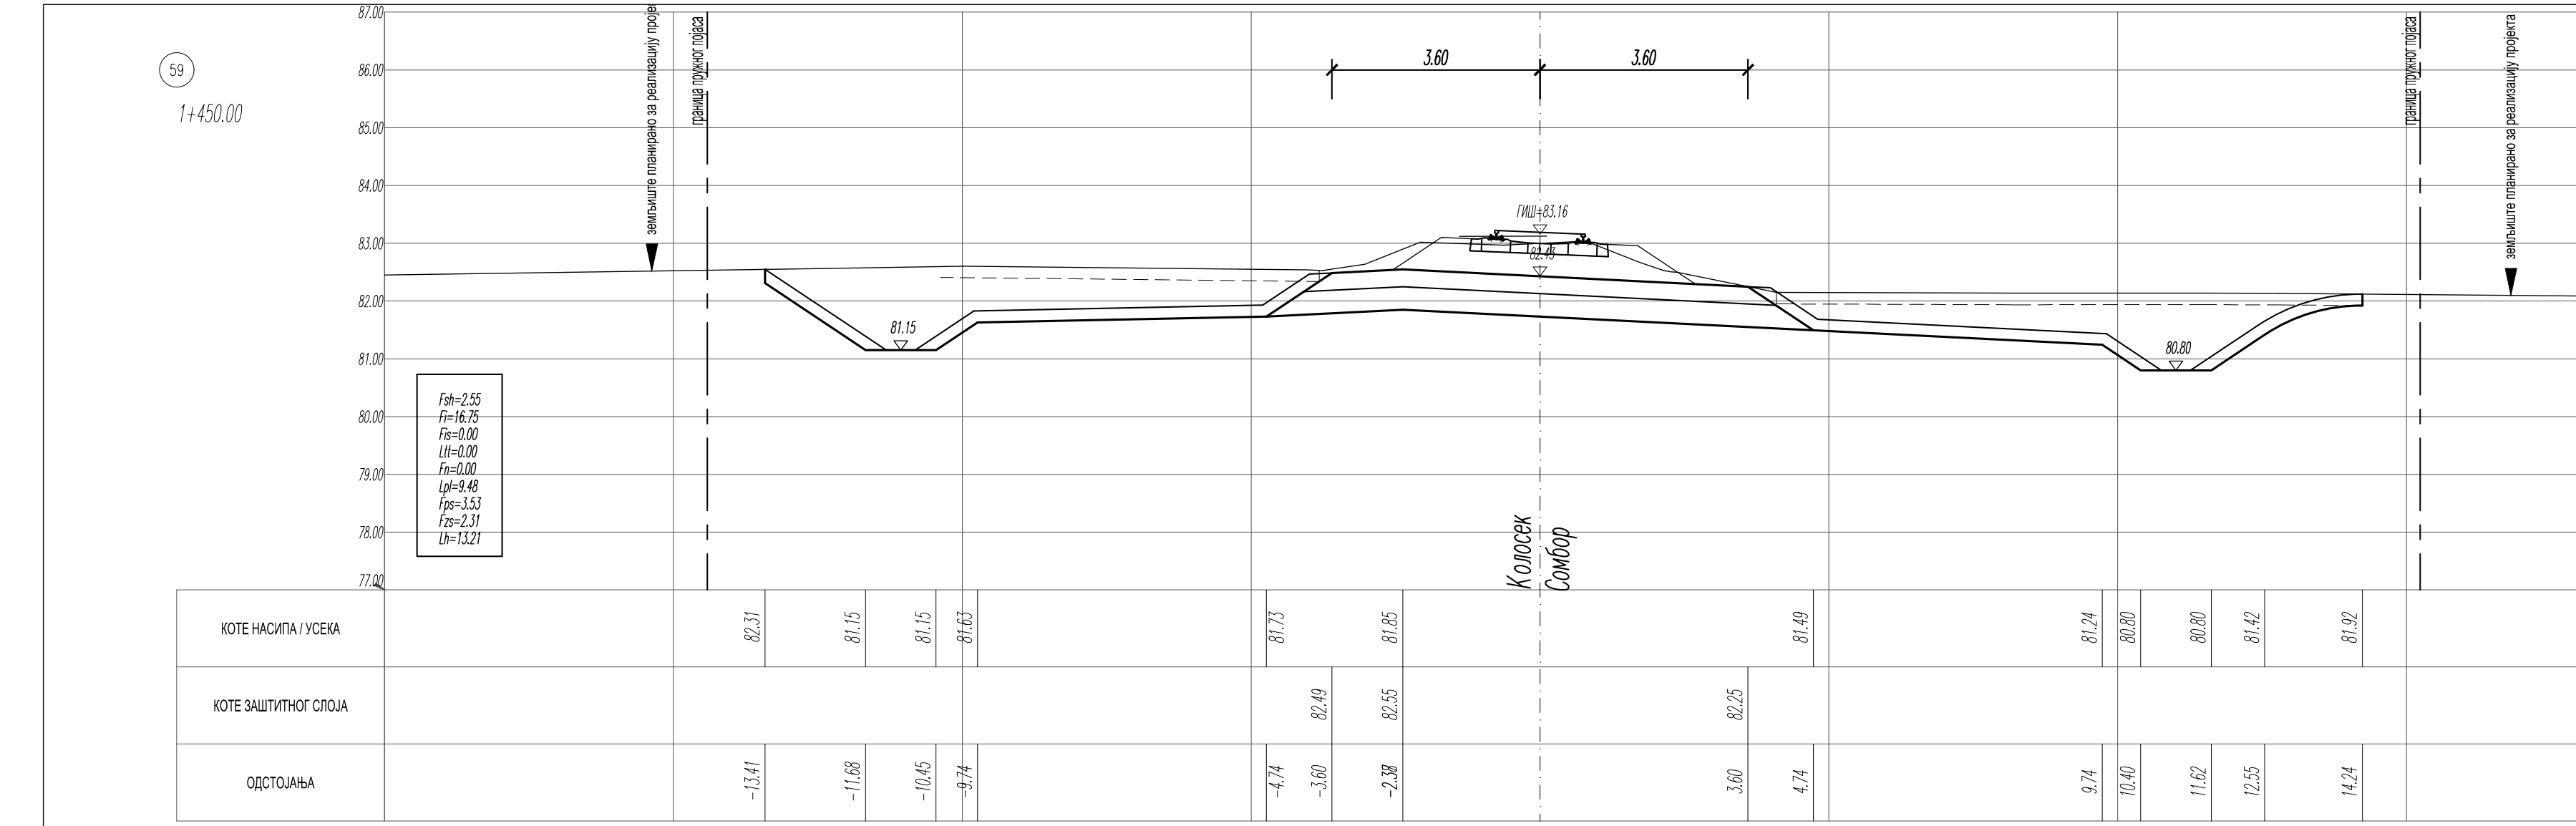
59
1+450.00
87.00 86.00 85.00 84.00 83.00 82.00 81.00 80.00 79.00 78.00 77.00
земљиште планирано за реализацију пројекта
граница пружног појаса
3.60
3.60
ГИШ=83.16
81.15
80.80
Fsh=2.55
Fi=16.75
Fis=0.00
Ltt=0.00
Fn=0.00
Lpl=9.48
Fps=3.53
Fzs=2.31
Lh=13.21
Колосек Сомбор
КОТЕ НАСИПА / УСЕКА 82.31 81.15 81.15 81.63 81.73 81.85 81.49 81.24 80.80 80.80 81.42 81.92
КОТЕ ЗАШТИТНОГ СЛОЈА 82.49 82.55 82.25
ОДСТОЈАЊА -13.41 -11.68 -10.45 -9.74 -4.74 -3.60 -2.38 3.60 4.74 9.74 10.40 11.62 12.55 14.24

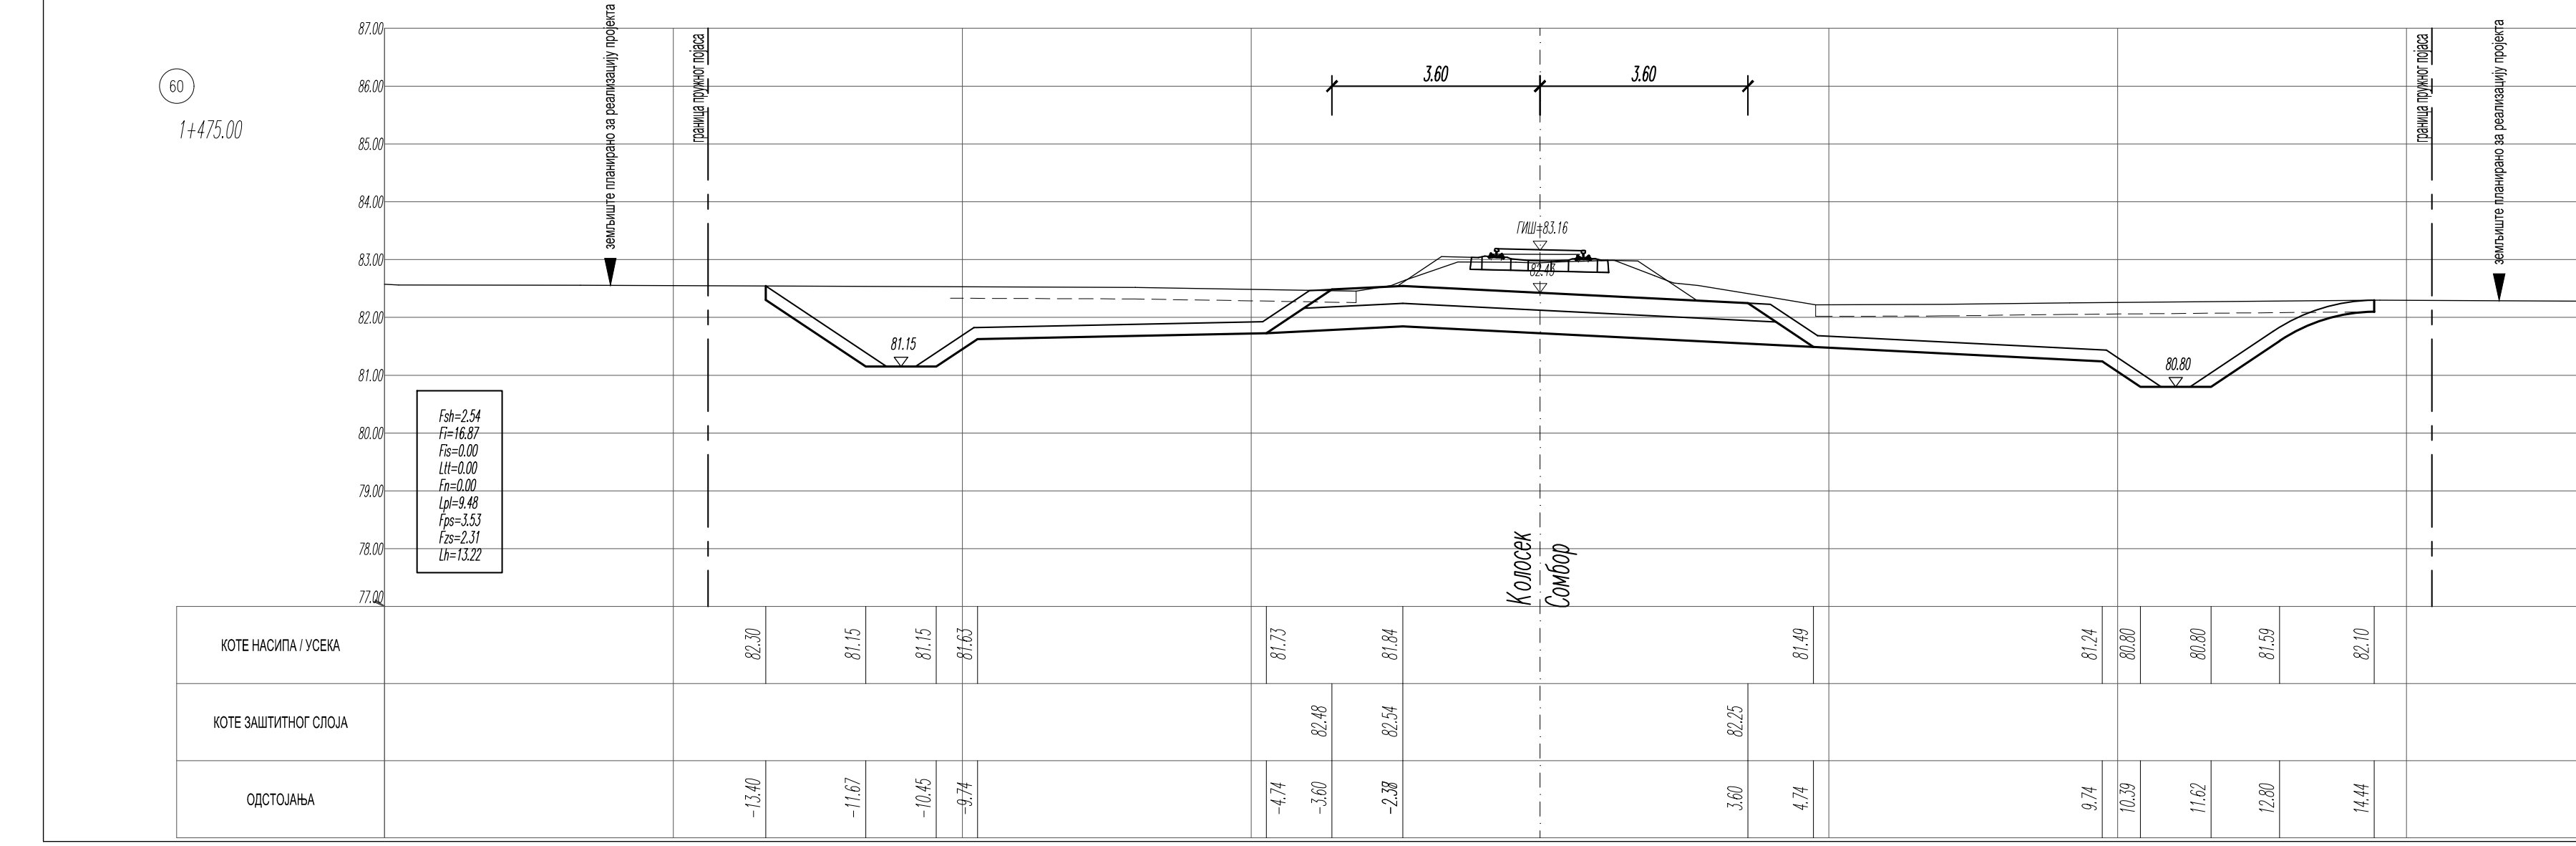
60
1+475.00
87.00 86.00 85.00 84.00 83.00 82.00 81.00 80.00 79.00 78.00 77.00
земљиште планирано за реализацију пројекта
граница пружног појаса
3.60
3.60
ГИШ=83.16
81.15
80.80
Fsh=2.54
Fi=16.87
Fis=0.00
Ltt=0.00
Fn=0.00
Lpl=9.48
Fps=3.53
Fzs=2.31
Lh=13.22
Колосек Сомбор
КОТЕ НАСИПА / УСЕКА 82.30 81.15 81.15 81.63 81.73 81.84 81.49 81.24 80.80 80.80 81.59 82.10
КОТЕ ЗАШТИТНОГ СЛОЈА 82.48 82.54 82.25
ОДСТОЈАЊА -13.40 -11.67 -10.45 -9.74 -4.74 -3.60 -2.38 3.60 4.74 9.74 10.39 11.62 12.80 14.44

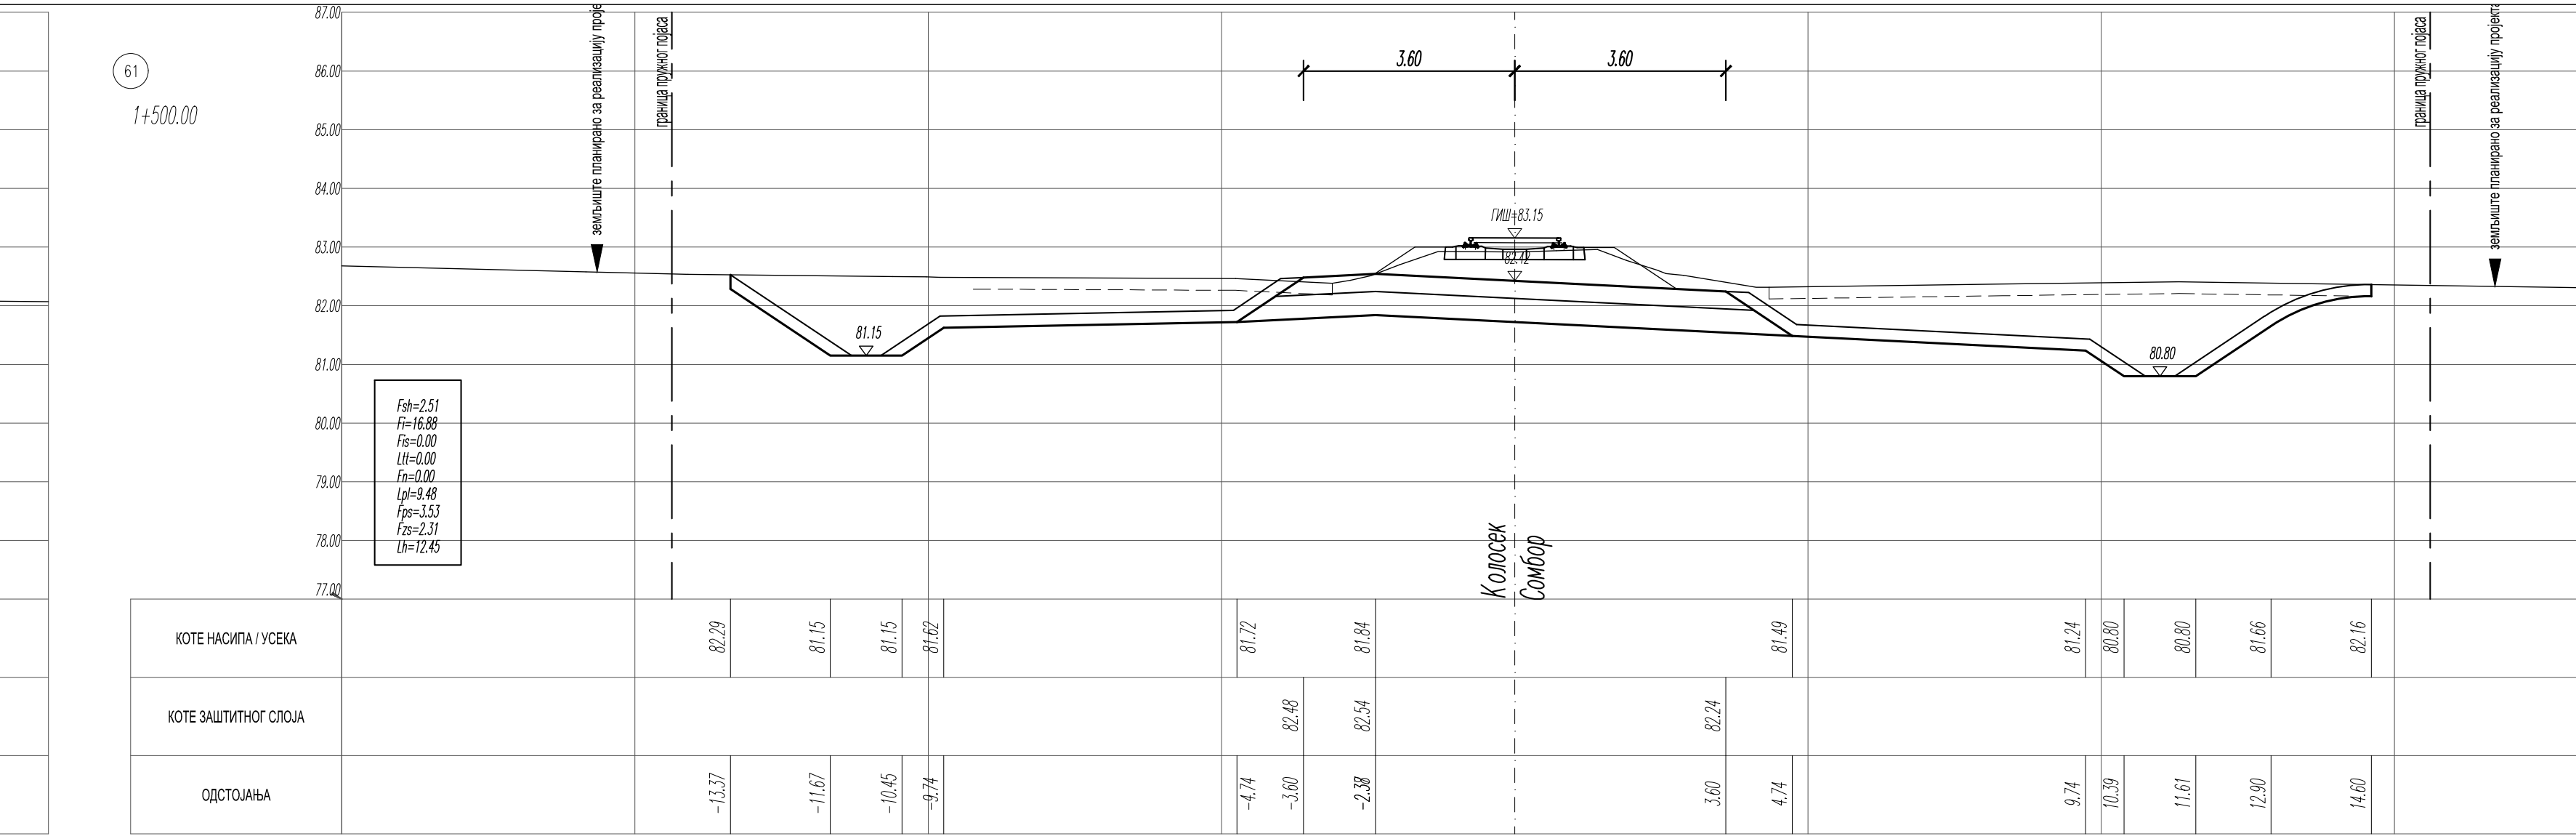
61
1+500.00
87.00 86.00 85.00 84.00 83.00 82.00 81.00 80.00 79.00 78.00 77.00
земљиште планирано за реализацију пројекта
граница пружног појаса
3.60
3.60
ГИШ=83.15
81.15
80.80
Fsh=2.51
Fi=16.88
Fis=0.00
Ltt=0.00
Fn=0.00
Lpl=9.48
Fps=3.53
Fzs=2.31
Lh=12.45
Колосек Сомбор
КОТЕ НАСИПА / УСЕКА 82.29 81.15 81.15 81.62 81.72 81.84 81.49 81.24 80.80 80.80 81.66 82.16
КОТЕ ЗАШТИТНОГ СЛОЈА 82.48 82.54 82.24
ОДСТОЈАЊА -13.37 -11.67 -10.45 -9.74 -4.74 -3.60 -2.38 3.60 4.74 9.74 10.39 11.61 12.90 14.60

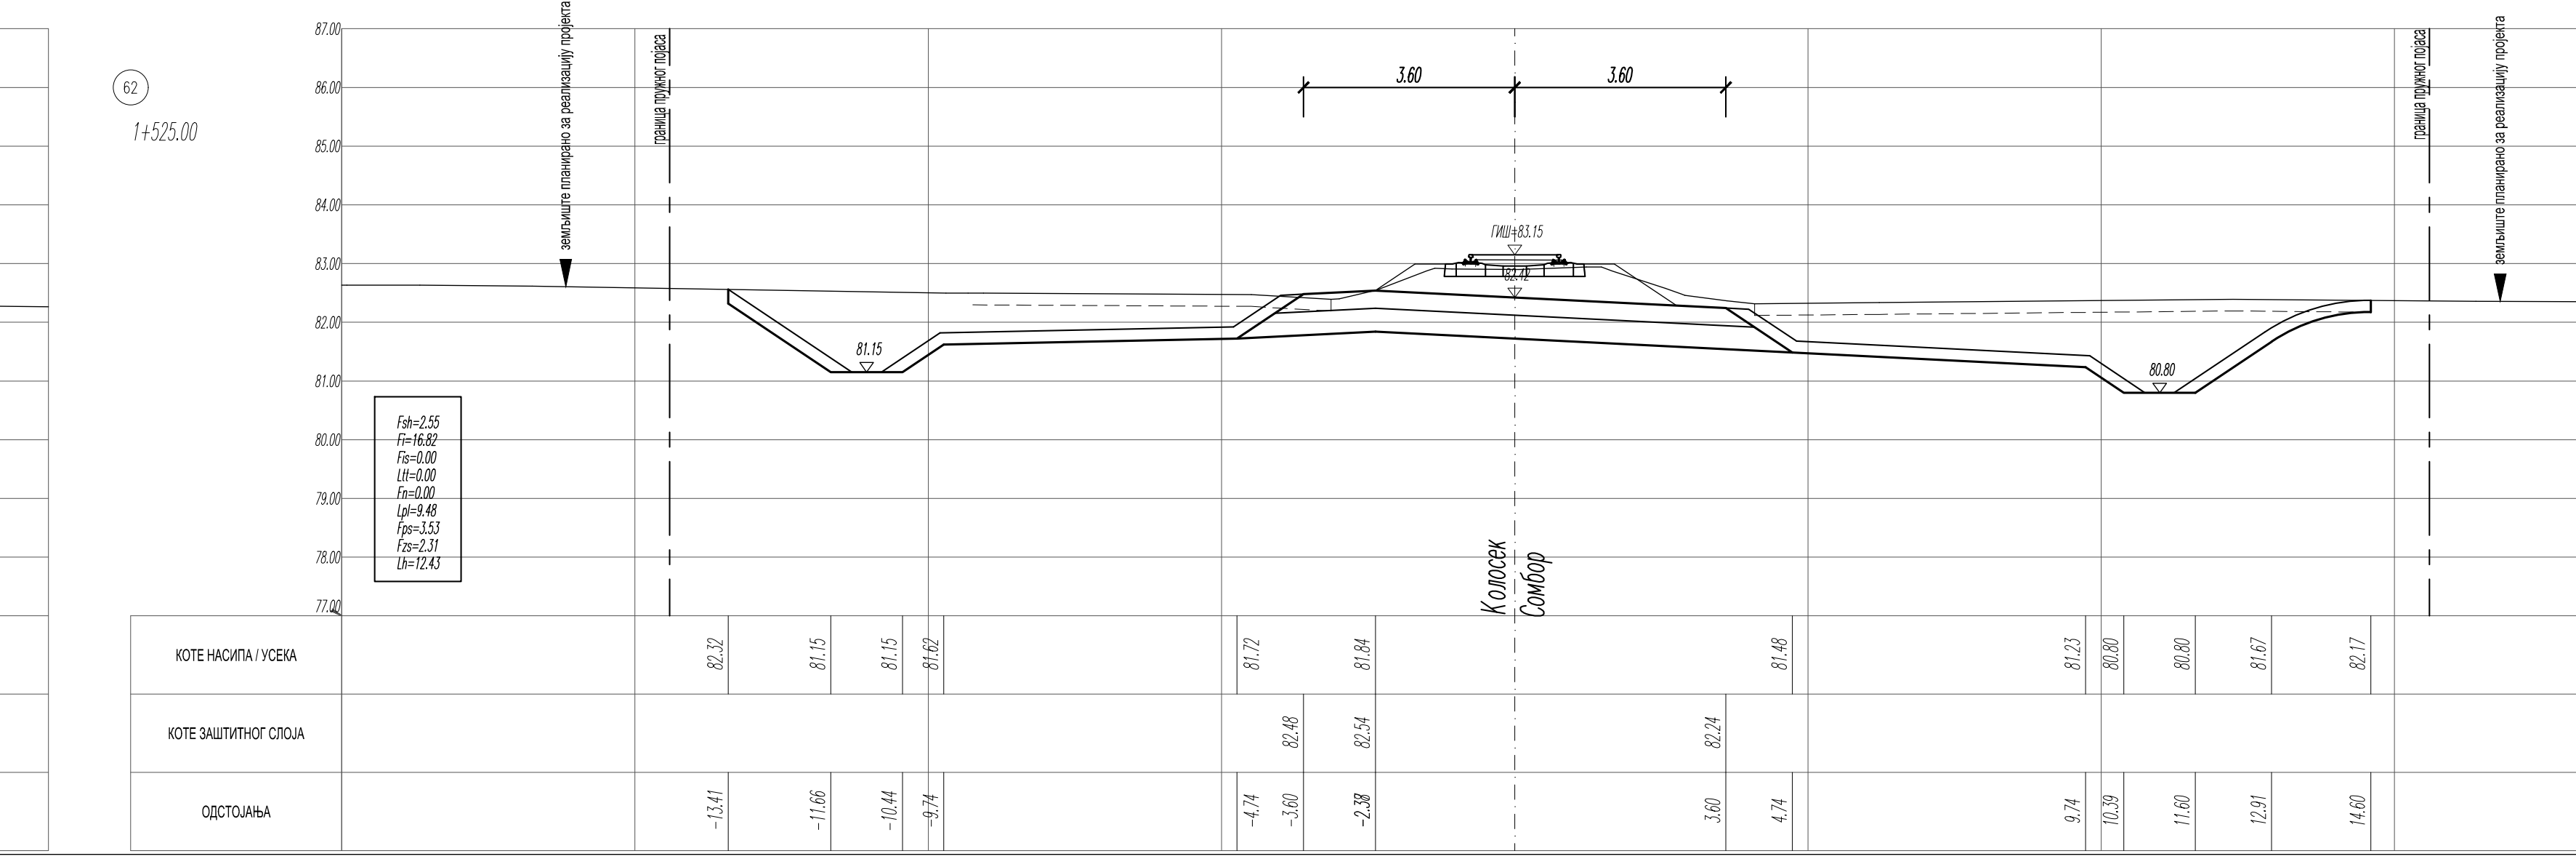
62
1+525.00
87.00 86.00 85.00 84.00 83.00 82.00 81.00 80.00 79.00 78.00 77.00
земљиште планирано за реализацију пројекта
граница пружног појаса
3.60
3.60
ГИШ=83.15
81.15
80.80
Fsh=2.55
Fi=16.82
Fis=0.00
Ltt=0.00
Fn=0.00
Lpl=9.48
Fps=3.53
Fzs=2.31
Lh=12.43
Колосек Сомбор
КОТЕ НАСИПА / УСЕКА 82.32 81.15 81.15 81.62 81.72 81.84 81.48 81.23 80.80 80.80 81.67 82.17
КОТЕ ЗАШТИТНОГ СЛОЈА 82.48 82.54 82.24
ОДСТОЈАЊА -13.41 -11.66 -10.44 -9.74 -4.74 -3.60 -2.38 3.60 4.74 9.74 10.39 11.60 12.91 14.60

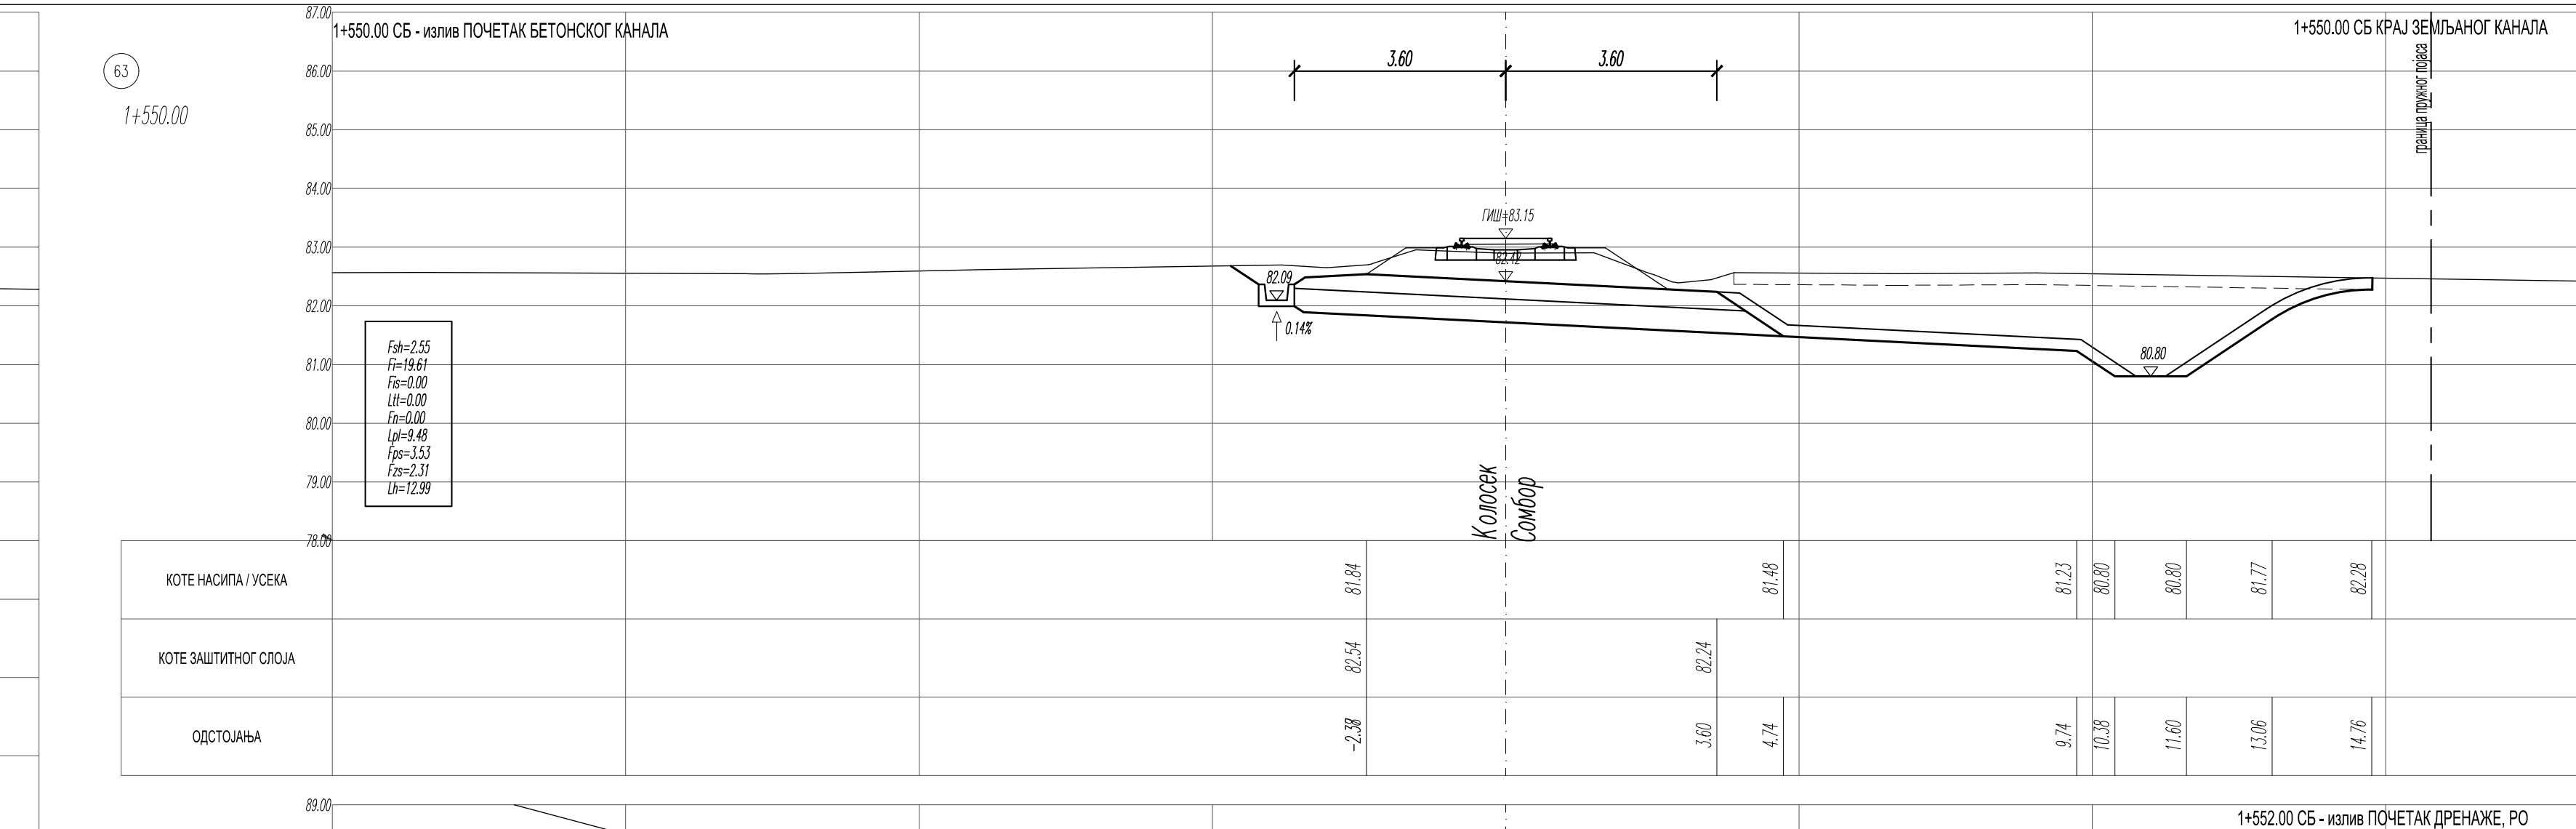
63
1+550.00
1+550.00 СБ - излив ПОЧЕТАК БЕТОНСКОГ КАНАЛА
1+550.00 СБ КРАЈ ЗЕМЉАНОГ КАНАЛА
87.00 86.00 85.00 84.00 83.00 82.00 81.00 80.00 79.00 78.00
граница пружног појаса
3.60
3.60
ГИШ=83.15
82.09
0.14%
80.80
Fsh=2.55
Fi=19.61
Fis=0.00
Ltt=0.00
Fn=0.00
Lpl=9.48
Fps=3.53
Fzs=2.31
Lh=12.99
Колосек Сомбор
КОТЕ НАСИПА / УСЕКА 81.84 81.48 81.23 80.80 80.80 81.77 82.28
КОТЕ ЗАШТИТНОГ СЛОЈА 82.54 82.24
ОДСТОЈАЊА -2.38 3.60 4.74 9.74 10.38 11.60 13.06 14.76

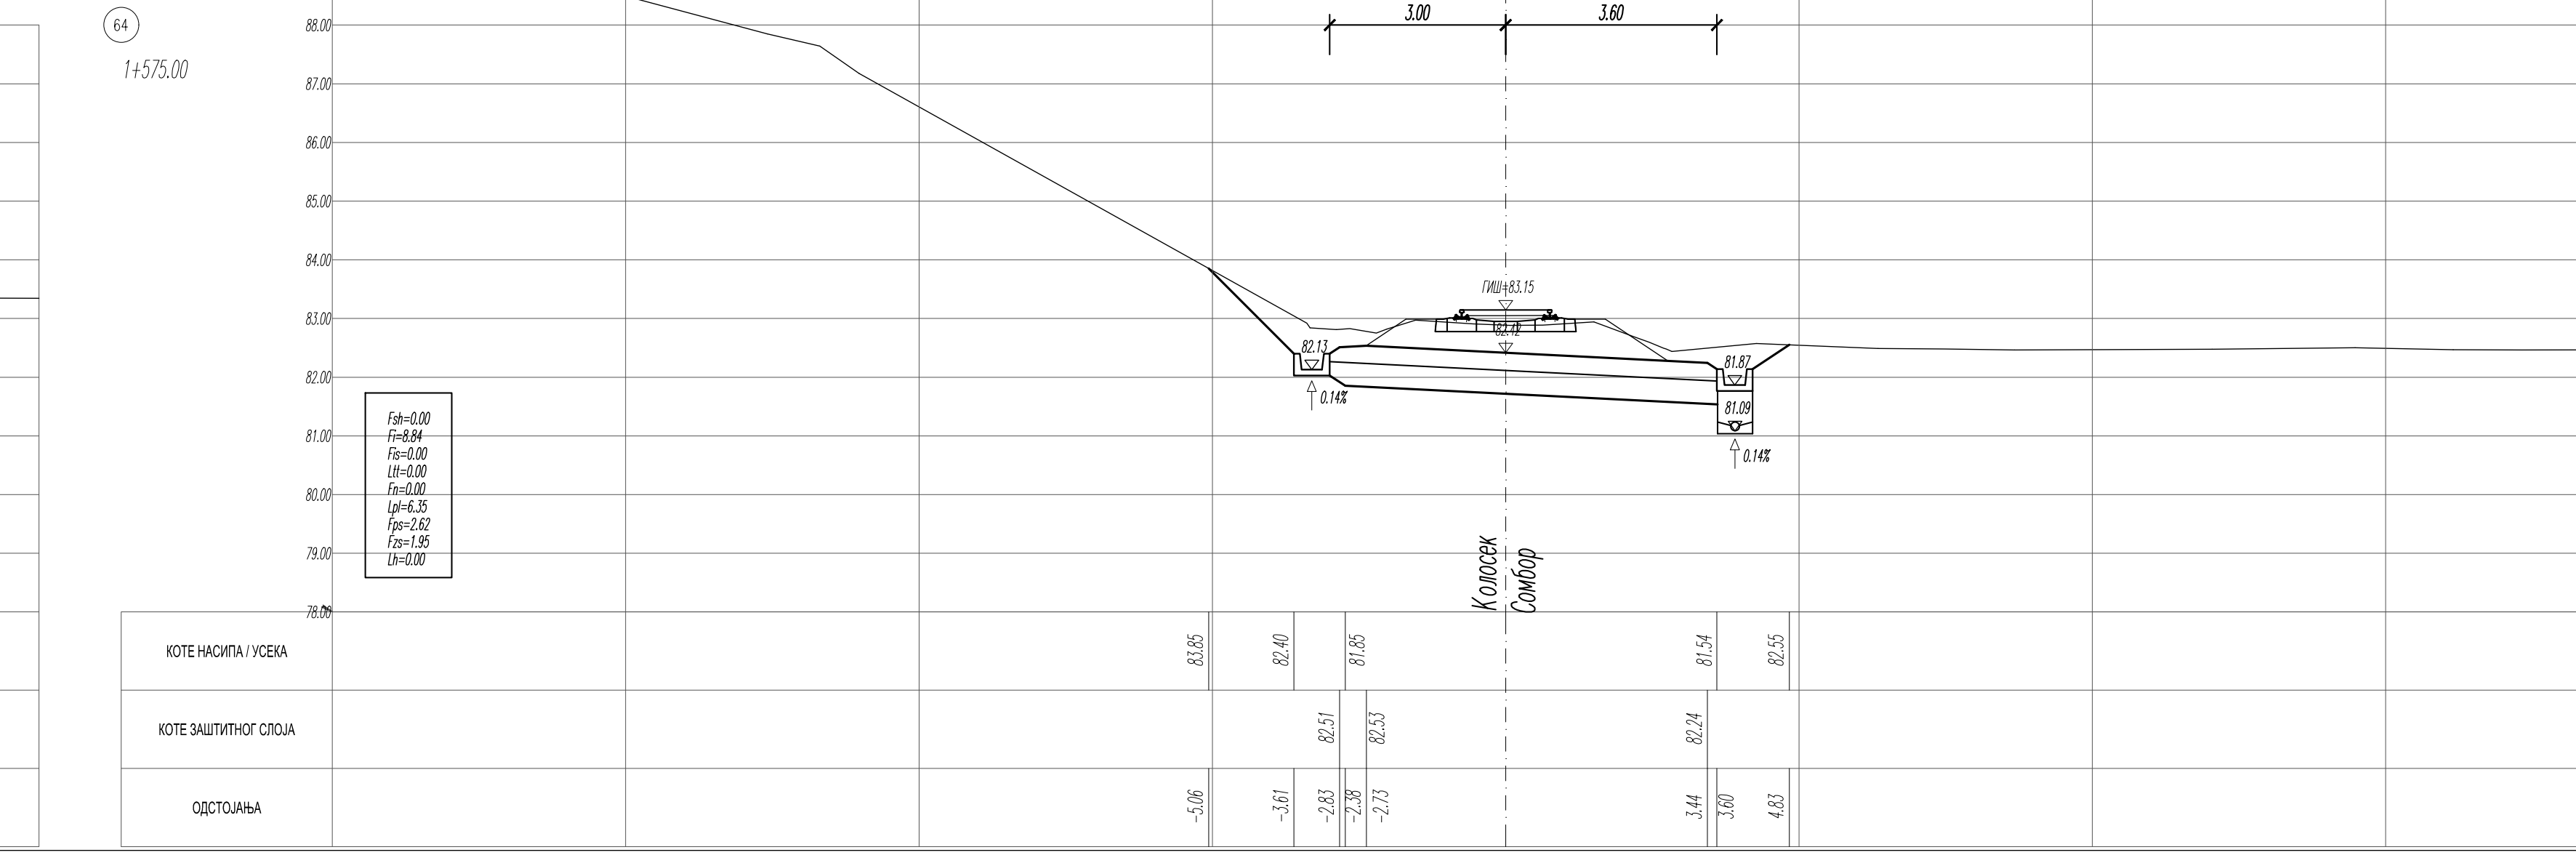

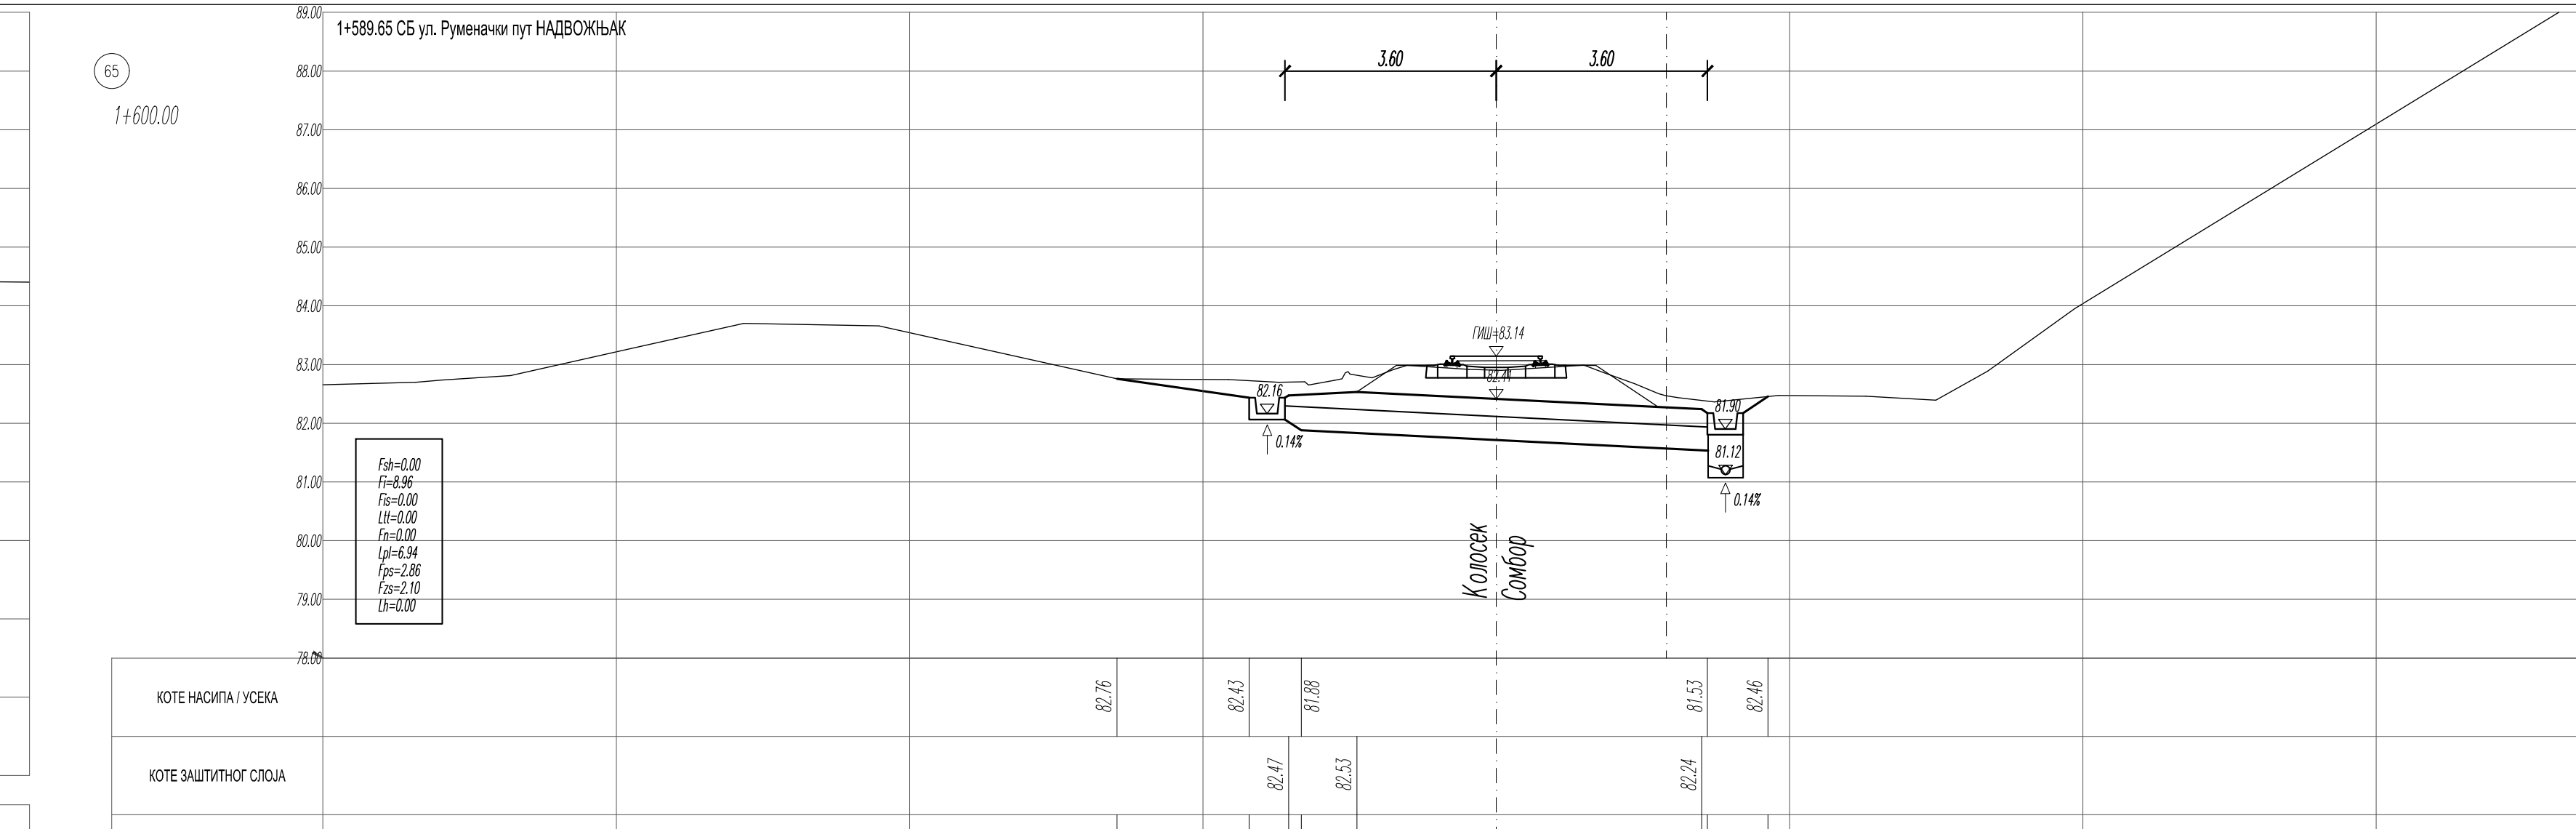

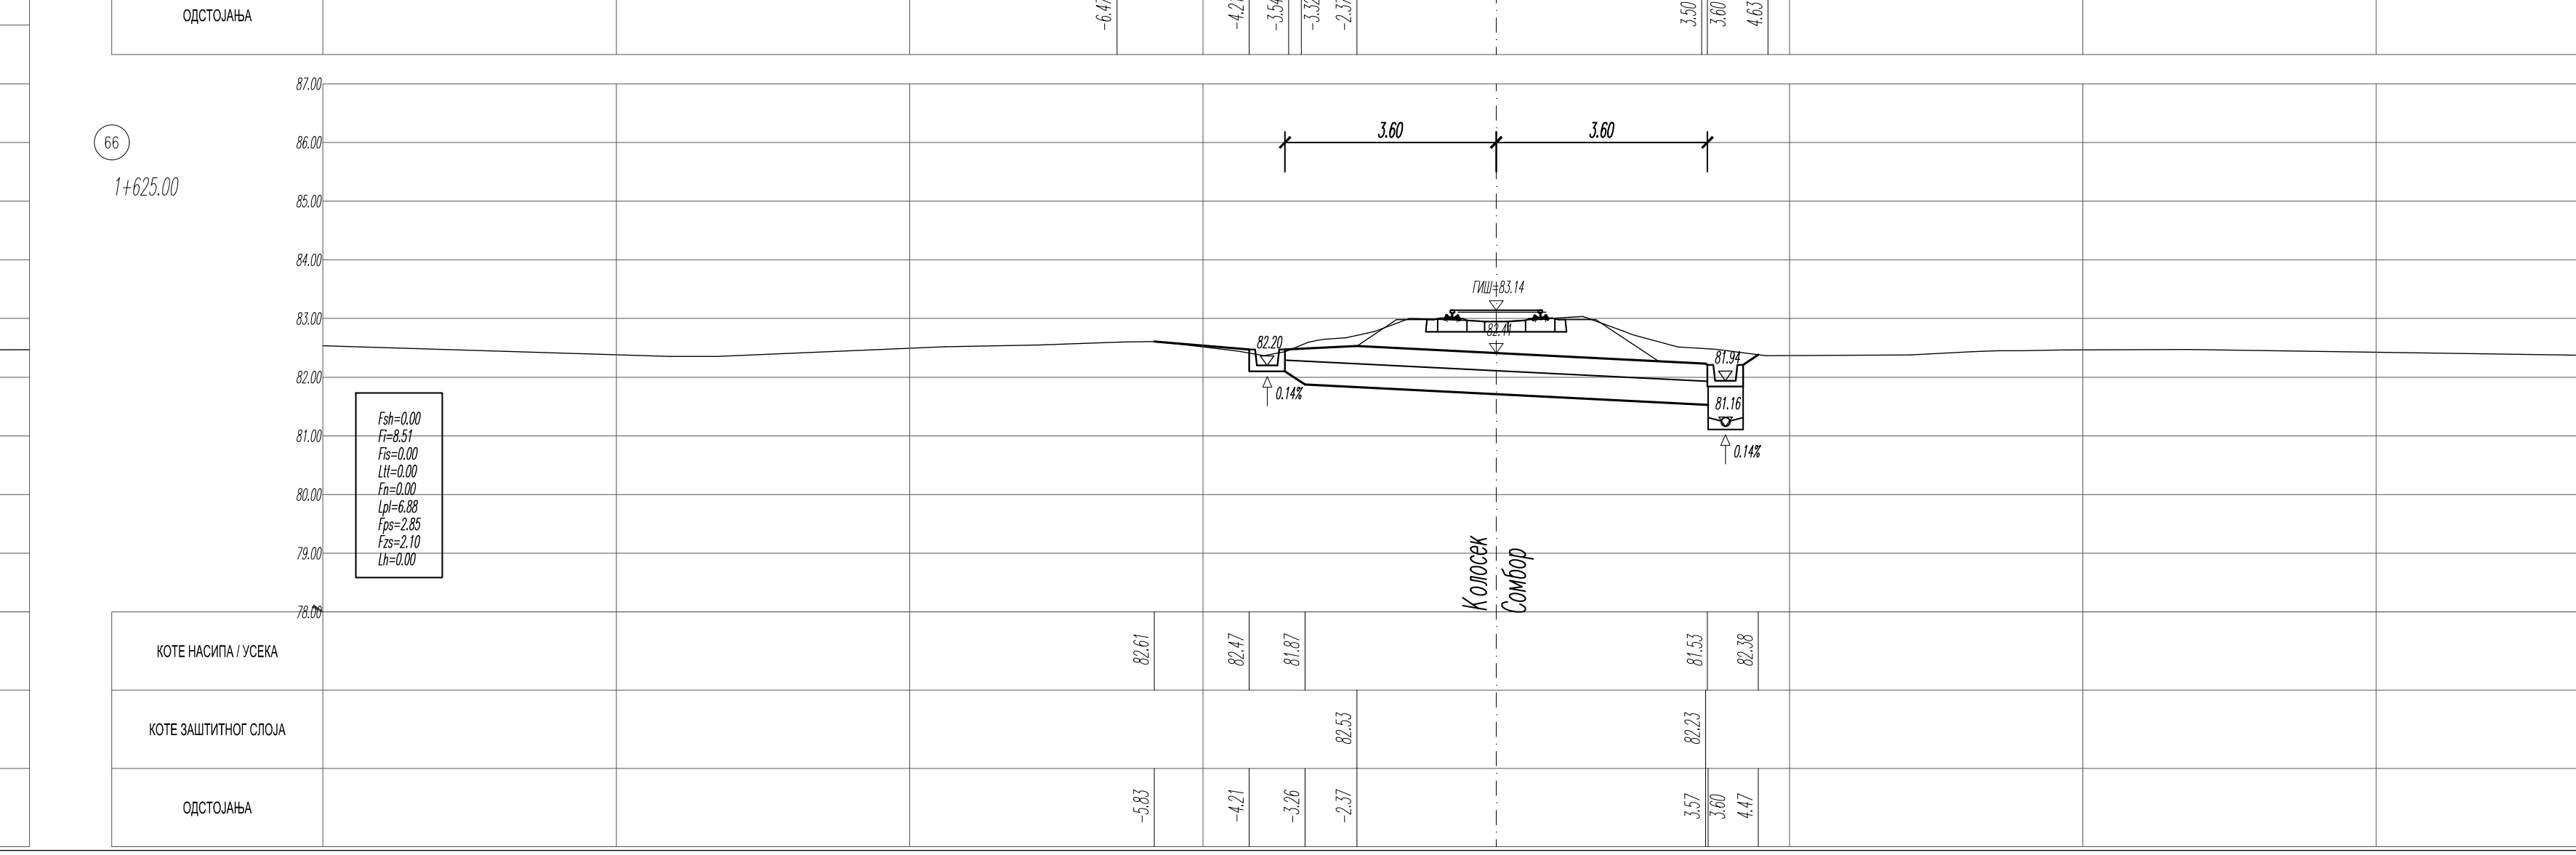

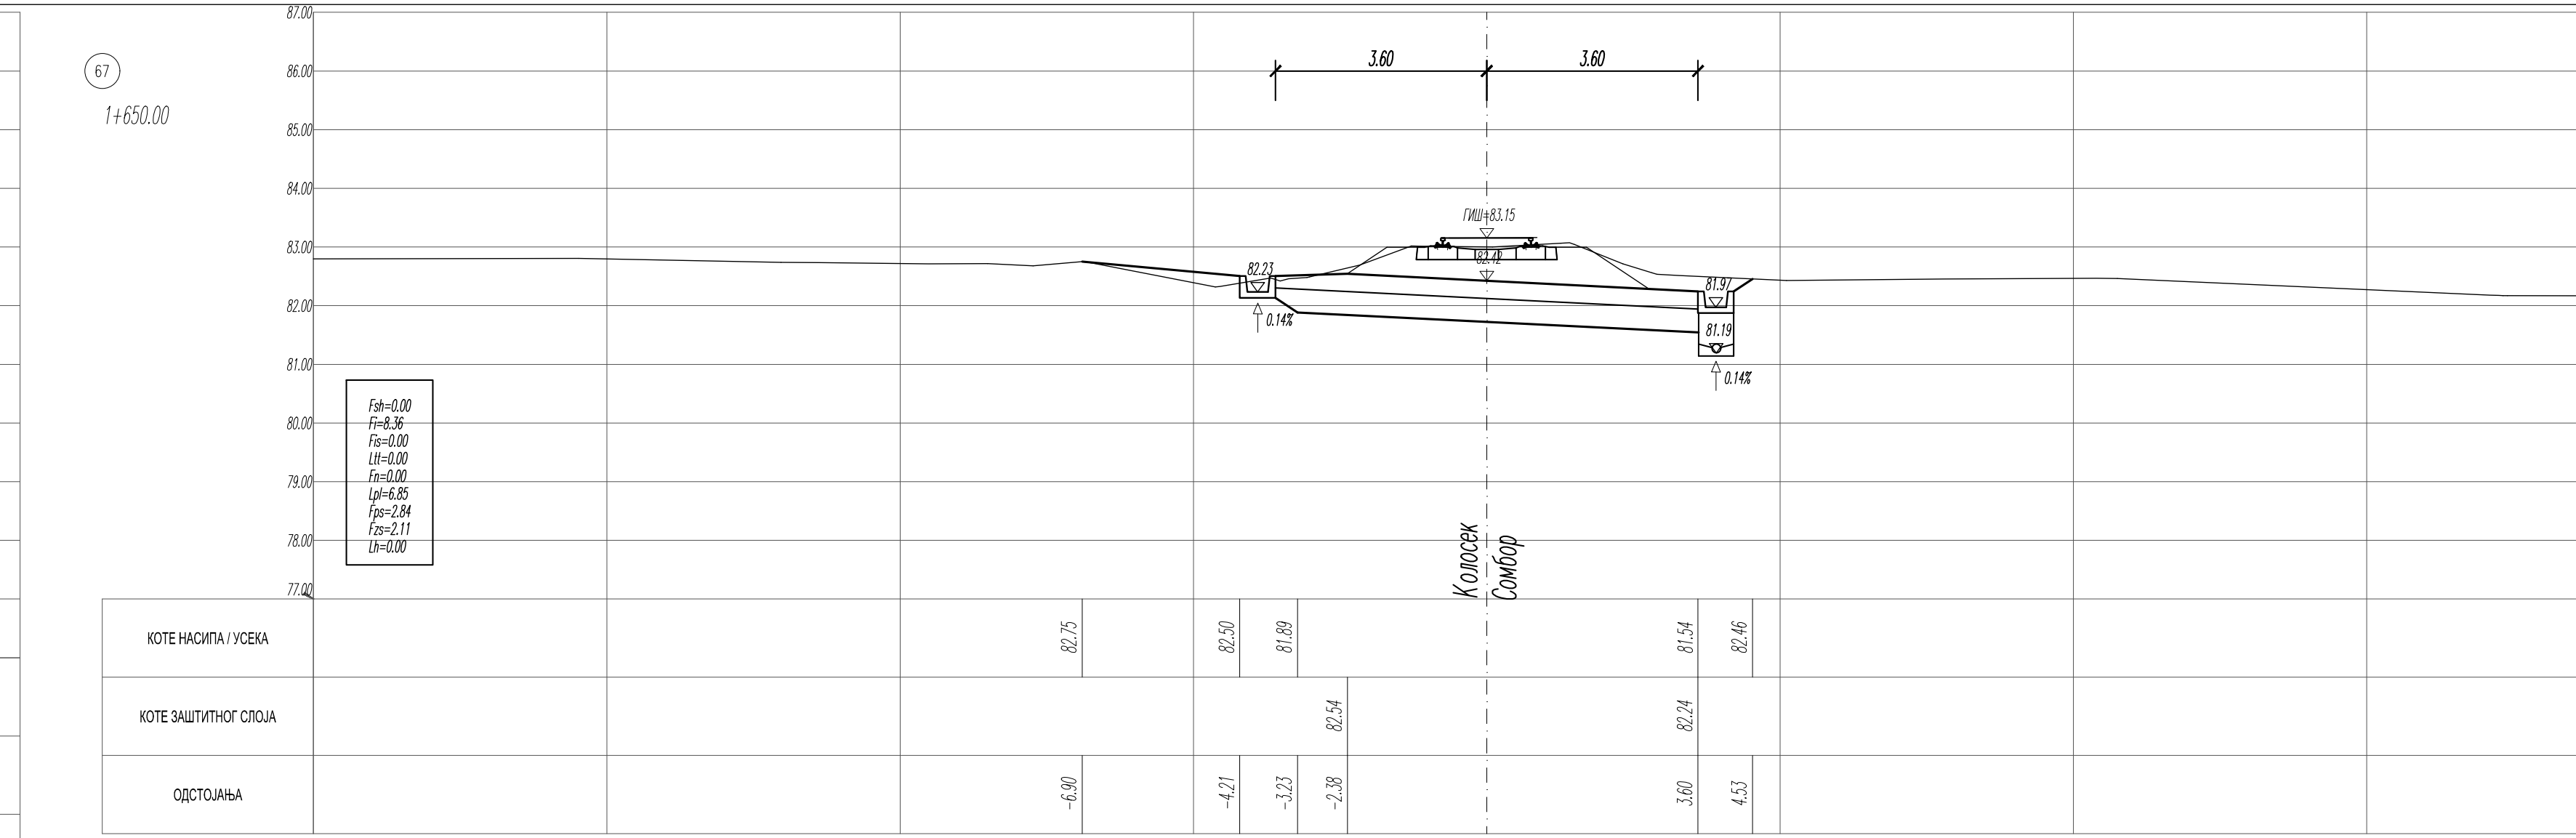

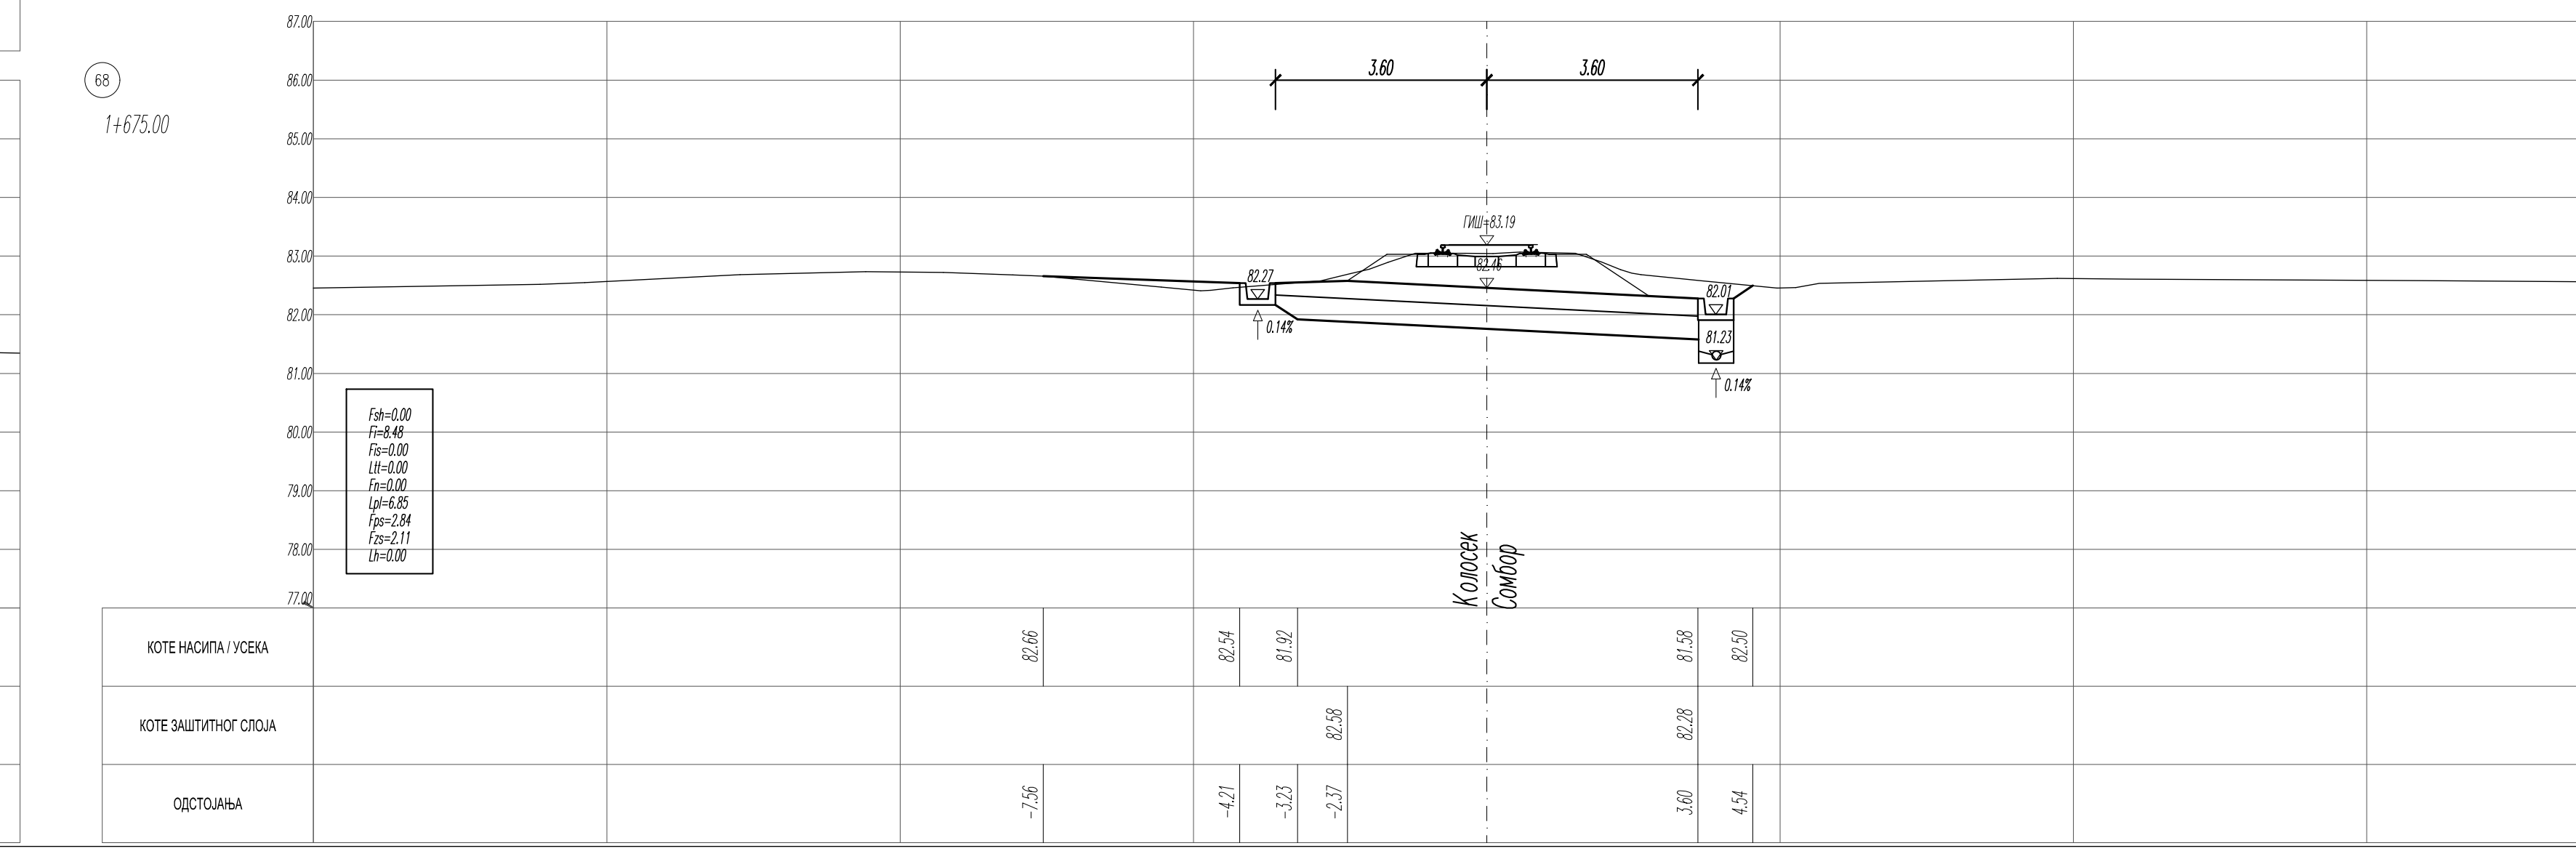

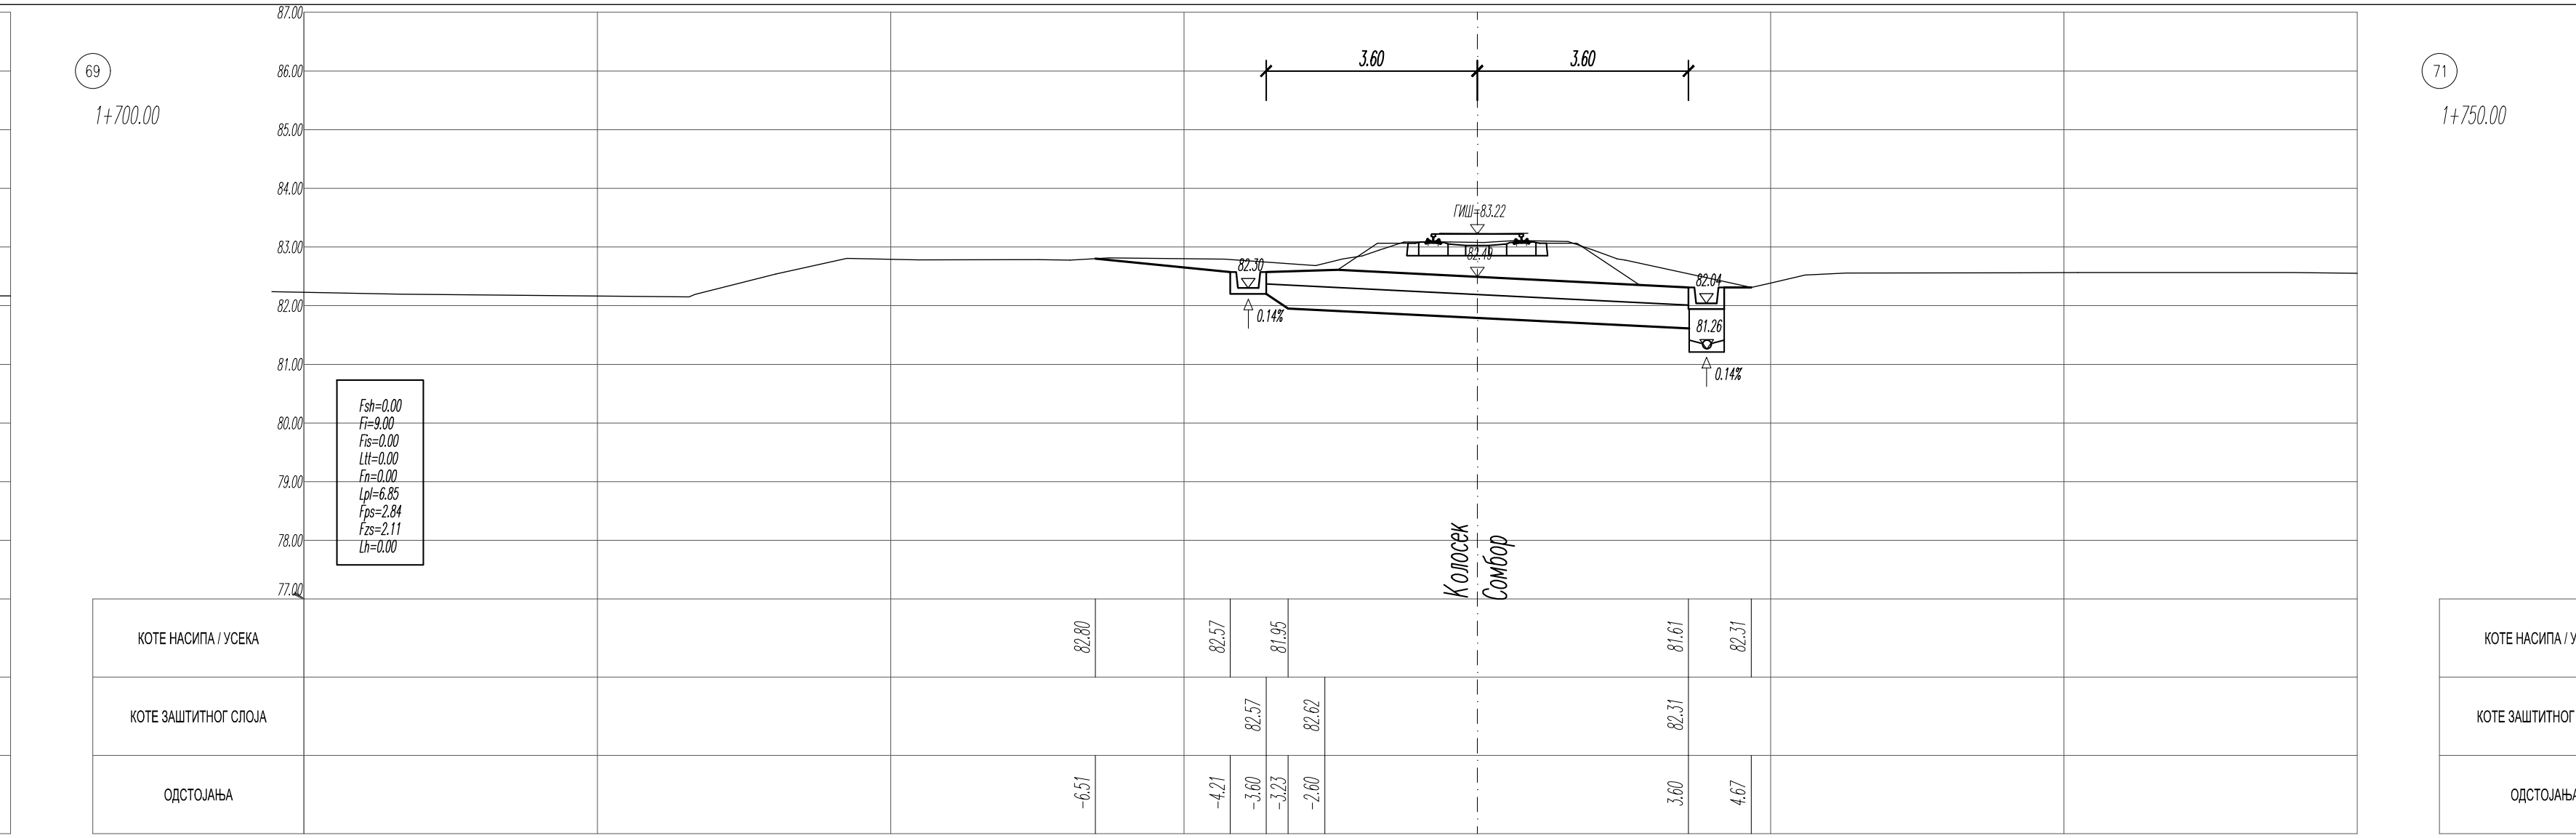

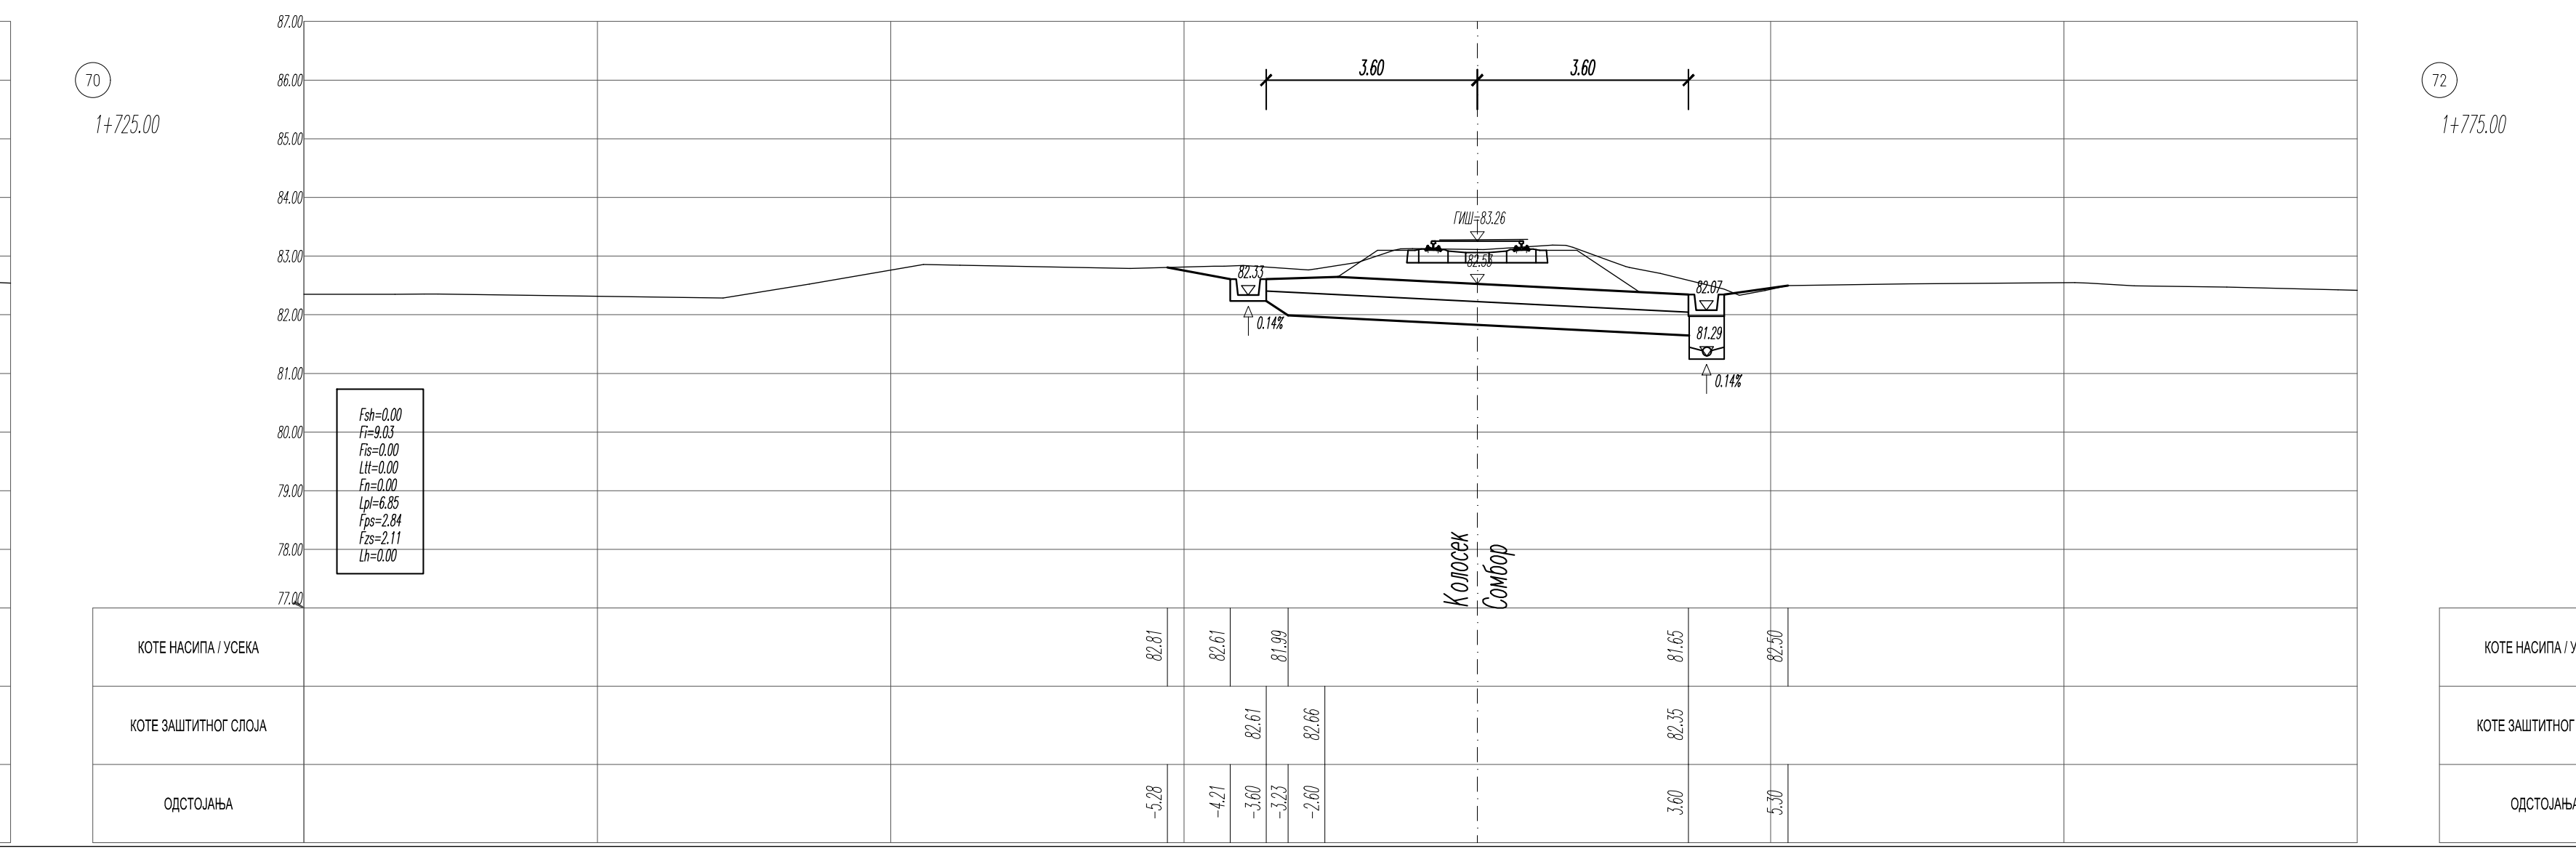

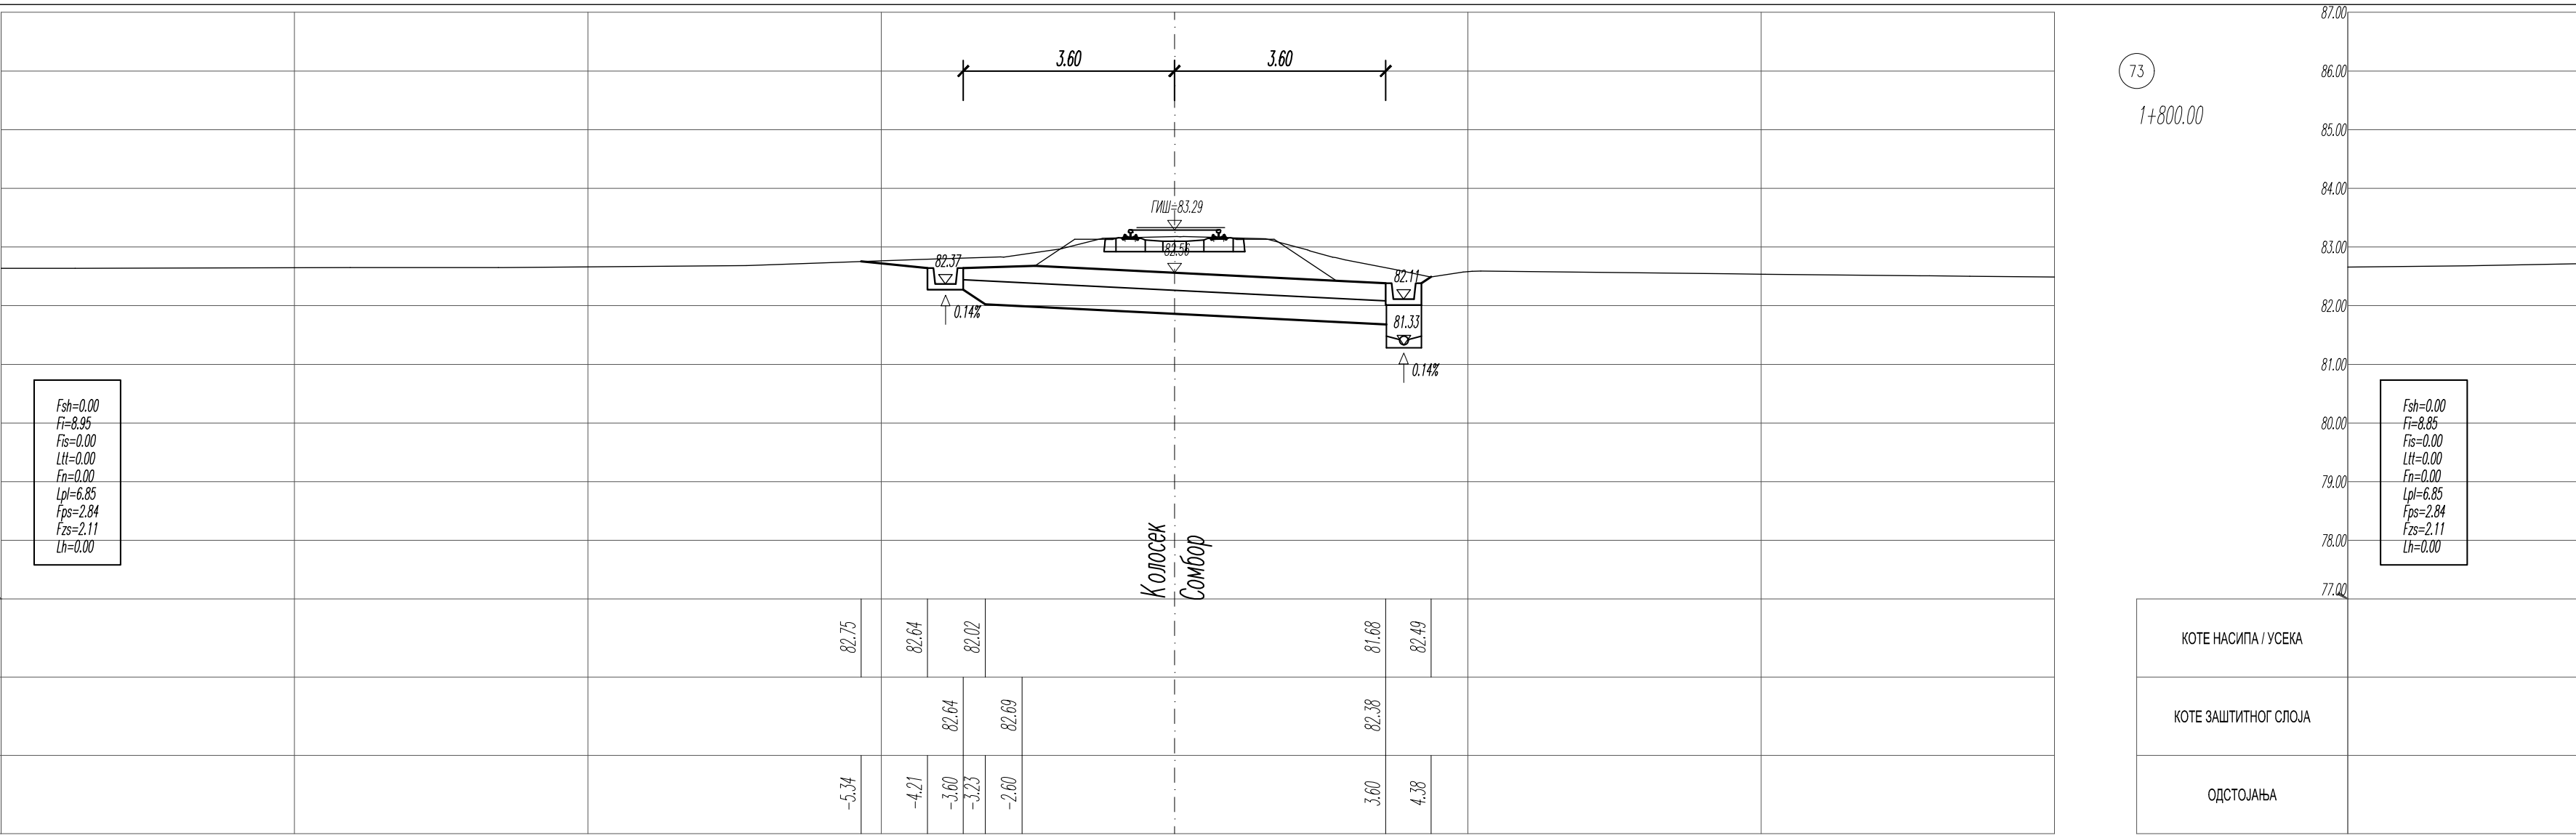

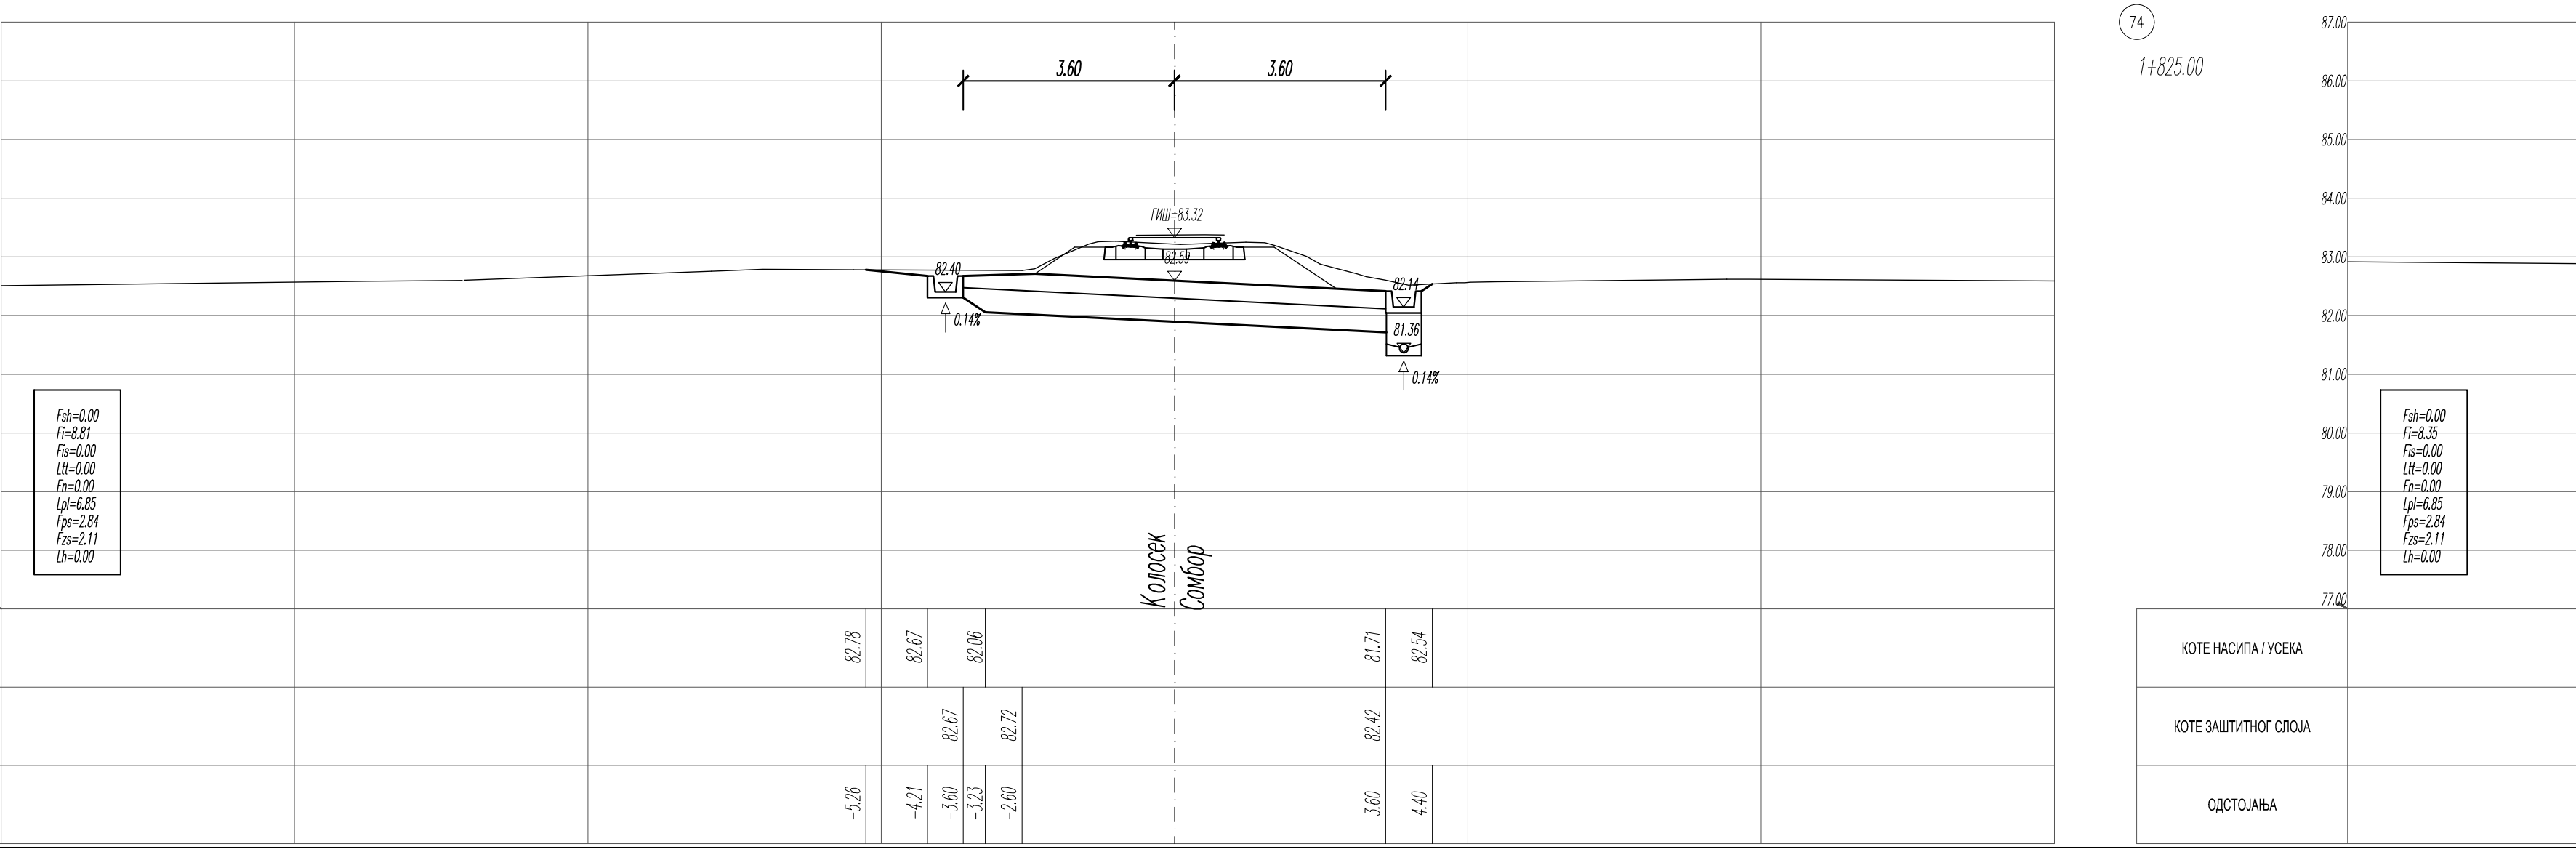

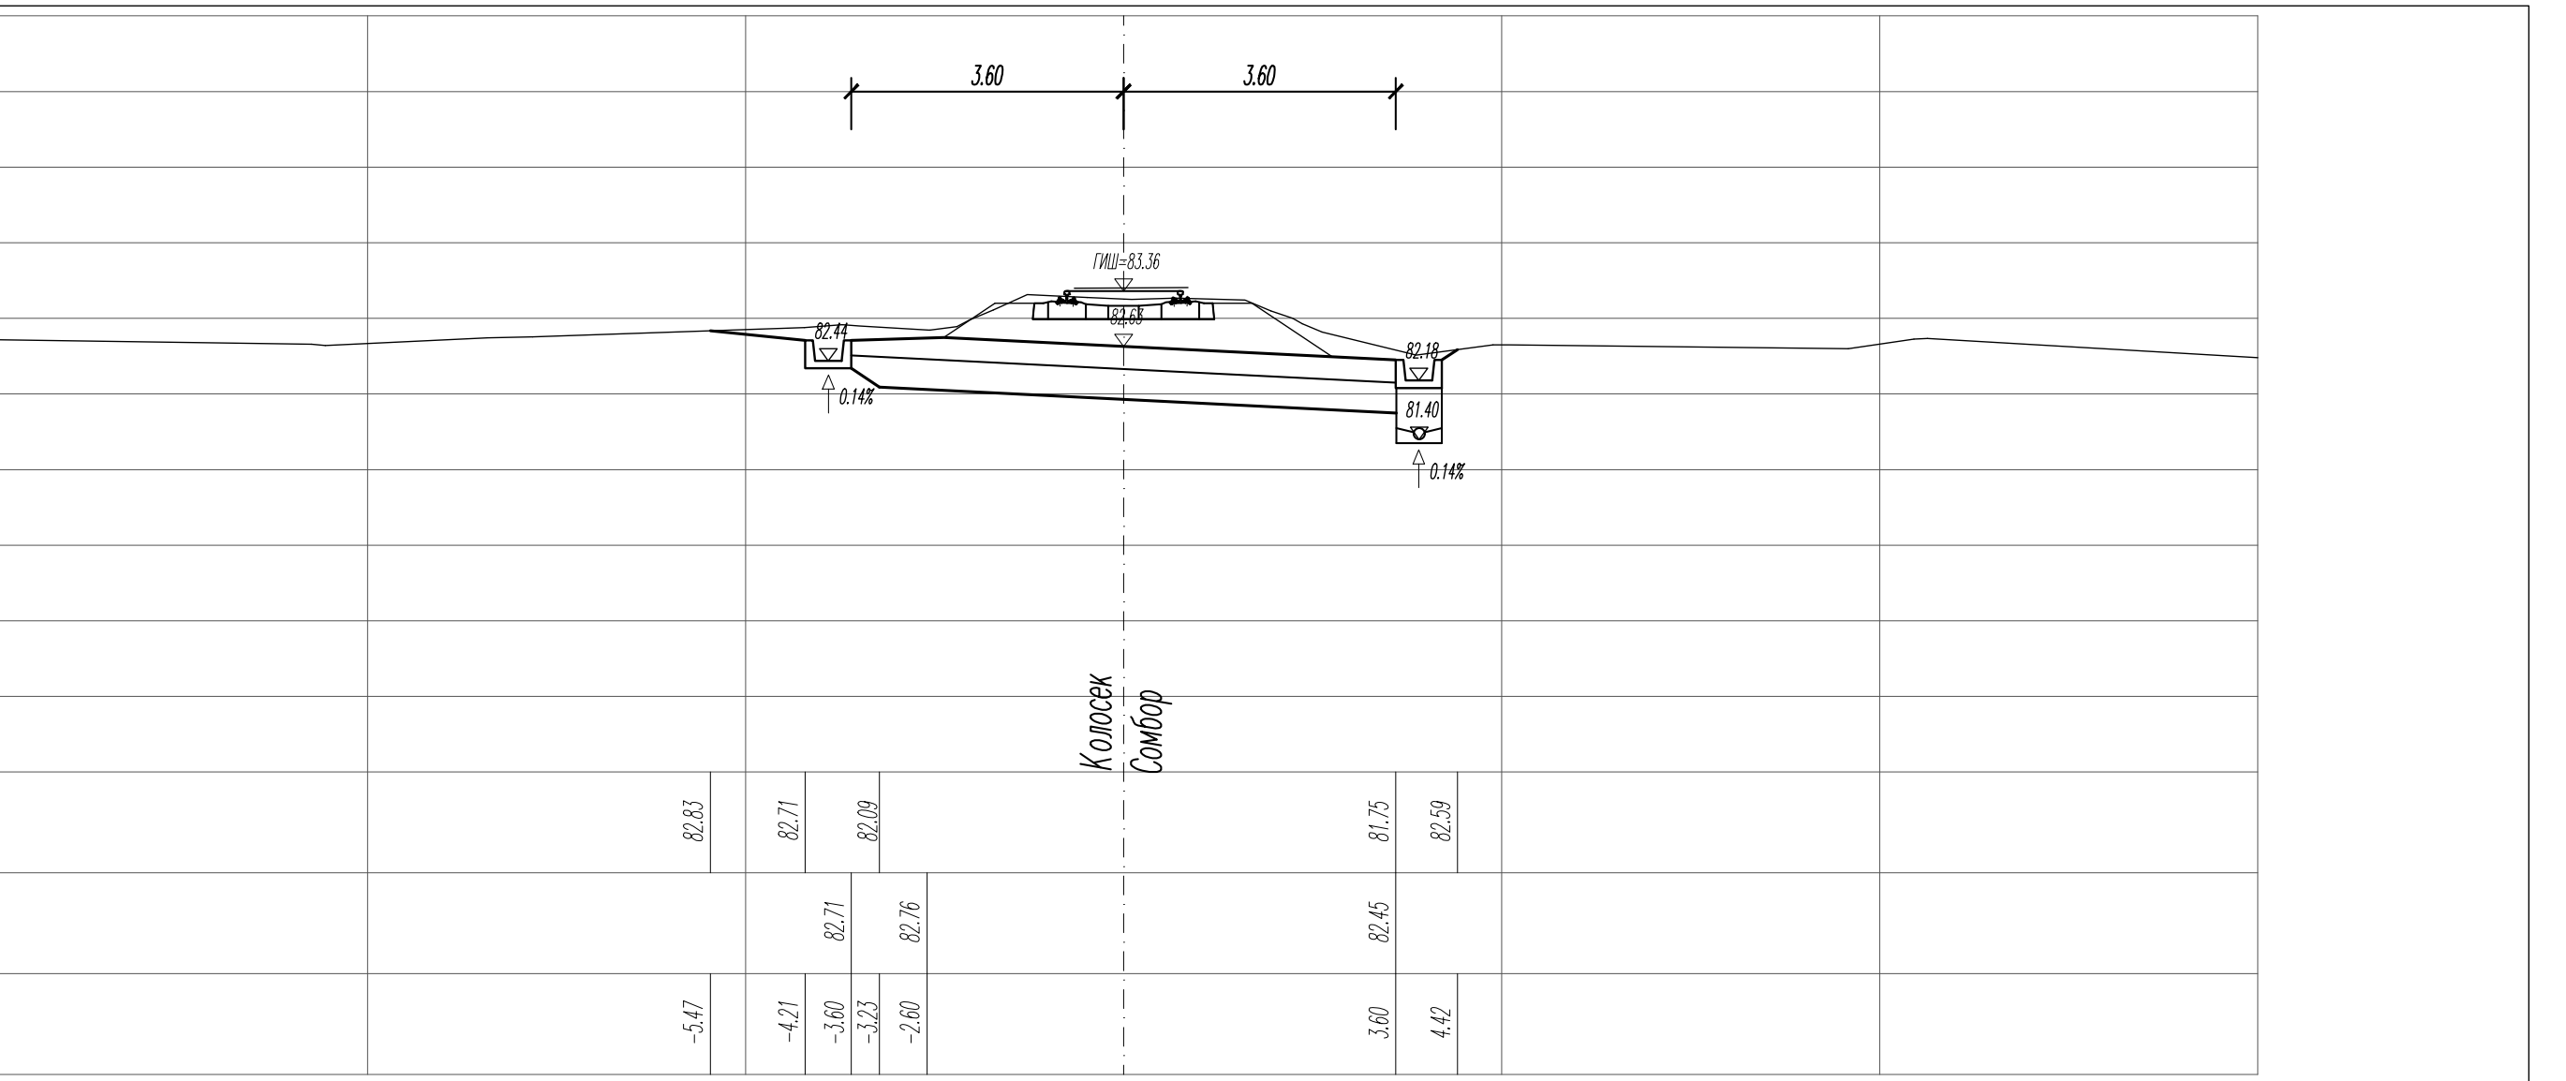

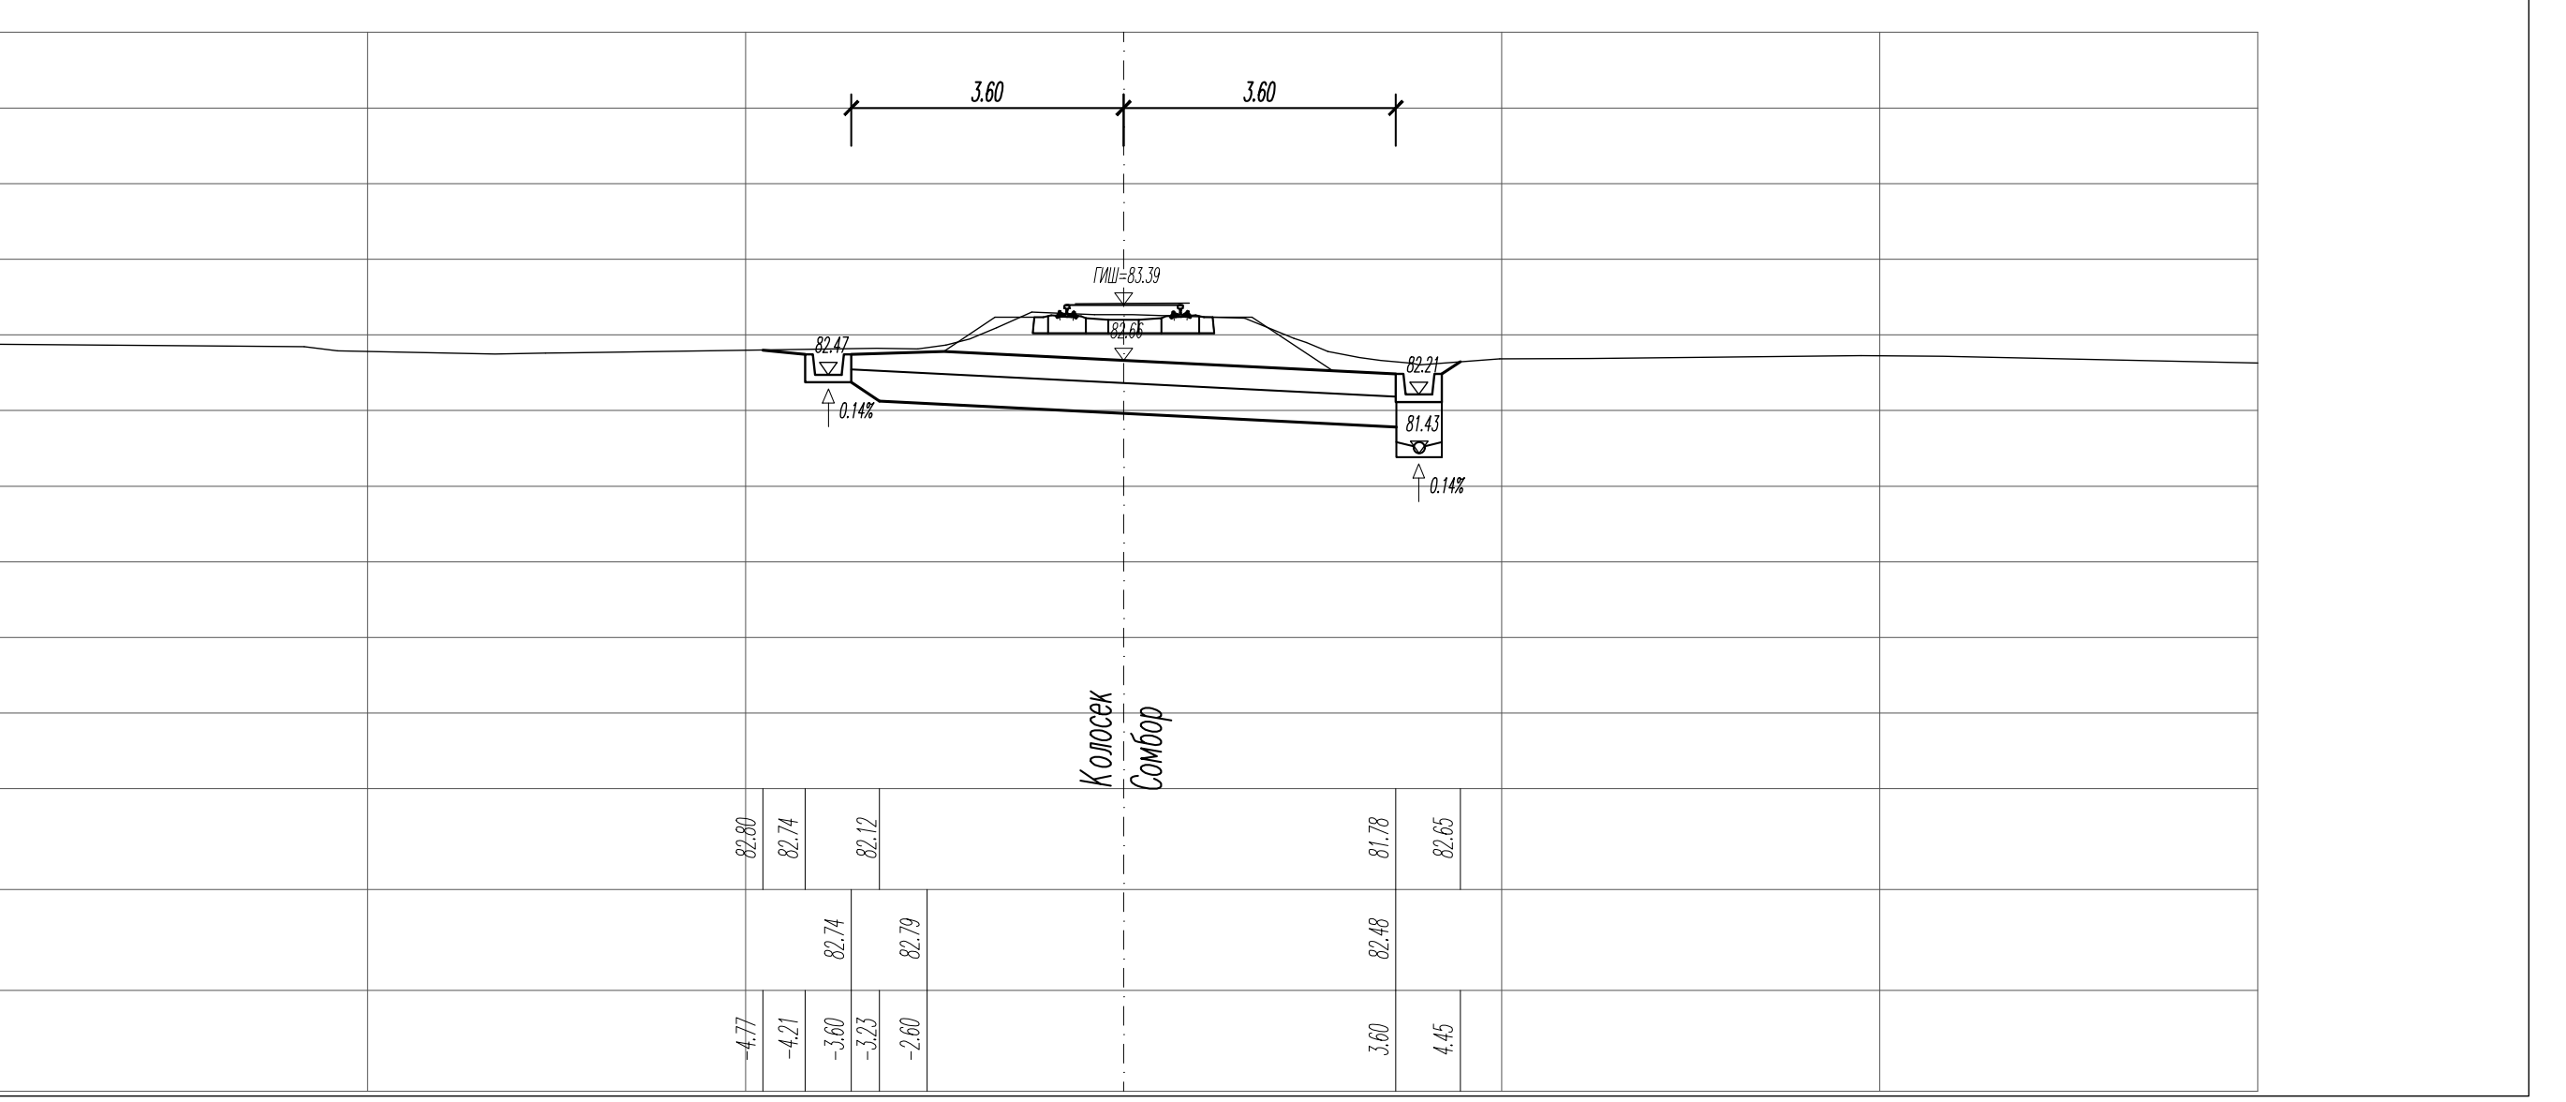

ЛЕГЕНДА:

Fsh - скидање хумуса
Fi - ископ
Fis - ископ степеница
Ltt - темељно тло
Fn - насип
Lpl - планум
Fps - прелазни слој
Fzs - заштитни слој
Lh - хумузирање

03		
02		
01		
Број	Датум	Опис

Ревизиони блок:

САОБРАЋАЈНИ ИНСТИТУТ ЦИП, д.о.о.

Немањина 6; 11000 Београд; Србија
Тел: 011/3618-134; Факс: 011/3618-324; web site: www.sicip.co.rs

Организациона јединица:САОБРАЋАЈНИЦЕ

Одговорни пројектант:
Даница Панић, маст. инж. грађ.
лиценца број: 430И071 20

Сарадници:

Унутрашња контрола:
Милан Јелкић, дипл. грађ. инж.

Главни пројектант:
др Љиљана Милић Марковић, дипл. грађ. инж.

Руководилац организационе јединице:
мр Новица Стевановић, дипл. грађ. инж.

Инвеститор пројекта:
" ИНФРАСТРУКТУРА ЖЕЛЕЗНИЦЕ СРБИЈЕ " А.Д.
Немањина 6/IV, Београд

Наручилац пројекта:
Joint Venture of
China Railway International Corporation Ltd. (CRIC)
No.10 Fuxing Road,Haidian District,Beijing
P.R China, 100844
China Communication Construction Company Ltd. (CCCC)
No.85 Deshengmenwai Street,Xicheng District,Beijing
P.R China, 100088

Објекат:
ПРУГА БЕОГРАД - СУБОТИЦА - ДРЖАВНА ГРАНИЦА (КЕЛЕБИЈА)
ДЕОНИЦА ПРУГЕ НОВИ САД - СУБОТИЦА - ДРЖАВНА ГРАНИЦА (КЕЛЕБИЈА)

Део пројекта:
ПРОЈЕКАТ ТРАСЕ ПРУГЕ И СТАНИЦА - ДОЊИ И ГОРЊИ СТРОЈ

2/2.1.2 ПРОЈЕКАТ ТРАСЕ ПРУГЕ И СТАНИЦА - ДОЊИ И ГОРЊИ СТРОЈ - ОТВОРЕНА ПРУГА НОВИ САД - РУМЕНКА

Цртеж: колосек за Сомбор	Размера:
ПОПРЕЧНИ ПРОФИЛИ км 1+450.00 - км 1+825.00	1:100

Врста тех. док.:	датум:	Цртеж бр.
ПГД	**04.2021.**	2020-250-САО-2/2.1.2.7.3.52

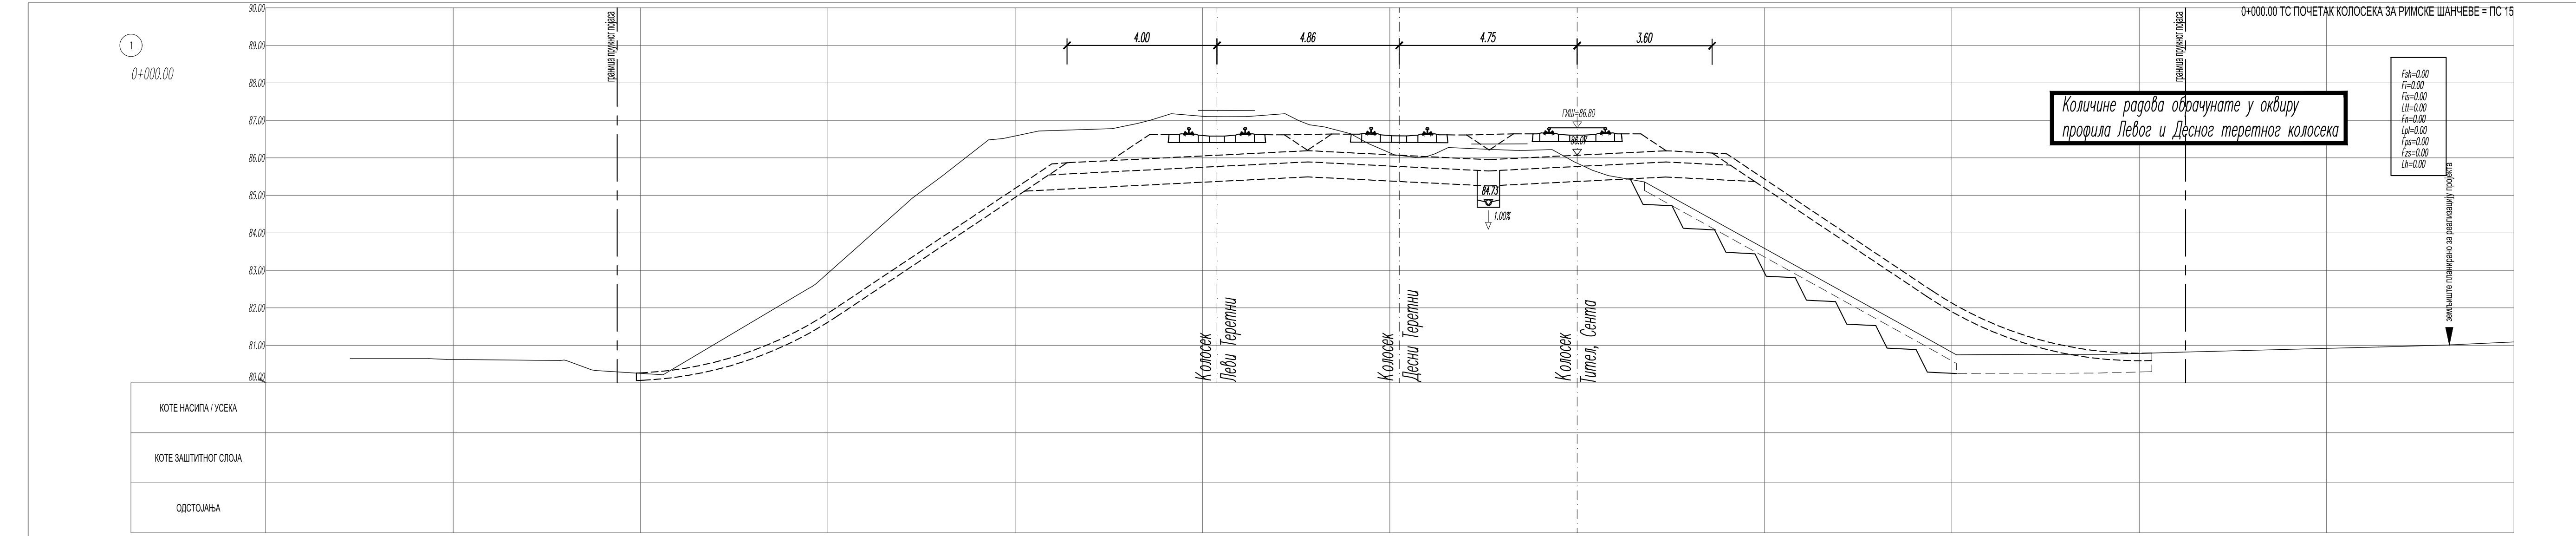
0+000.00 ТС ПОЧЕТАК КОЛОСЕКА ЗА РИМСКЕ ШАНЧЕВЕ = ПС 15
граница пружног појаса
Количине радова обрачунате у оквиру
профила Левог и Десног теретног колосека
Fsh=0.00
Fi=0.00
Fis=0.00
Ltt=0.00
Fn=0.00
Lpl=0.00
Fps=0.00
Fzs=0.00
Lh=0.00

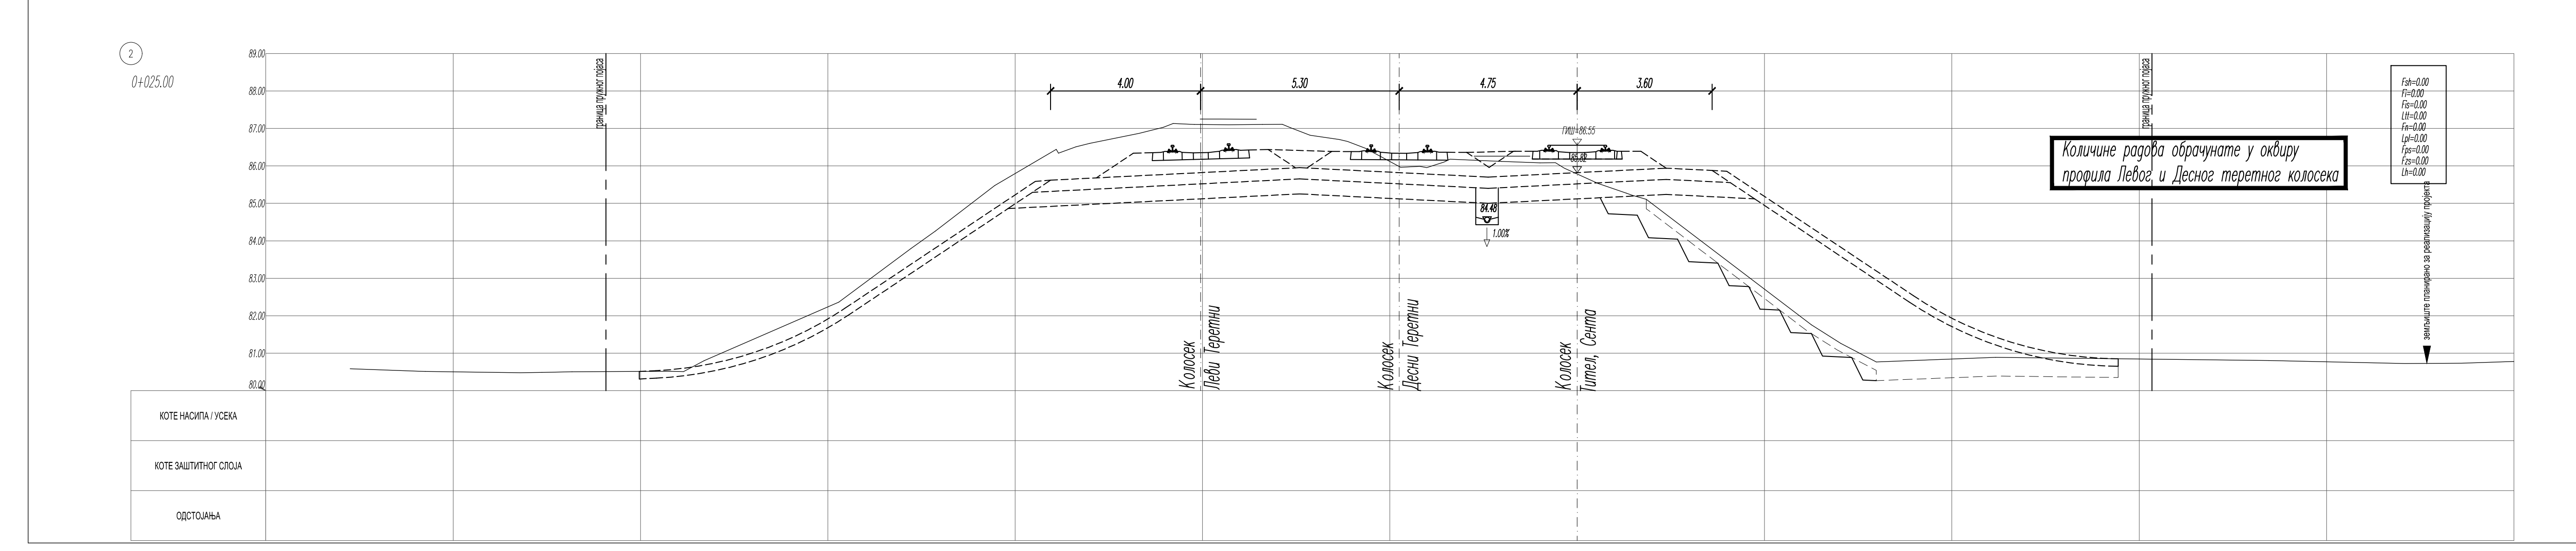

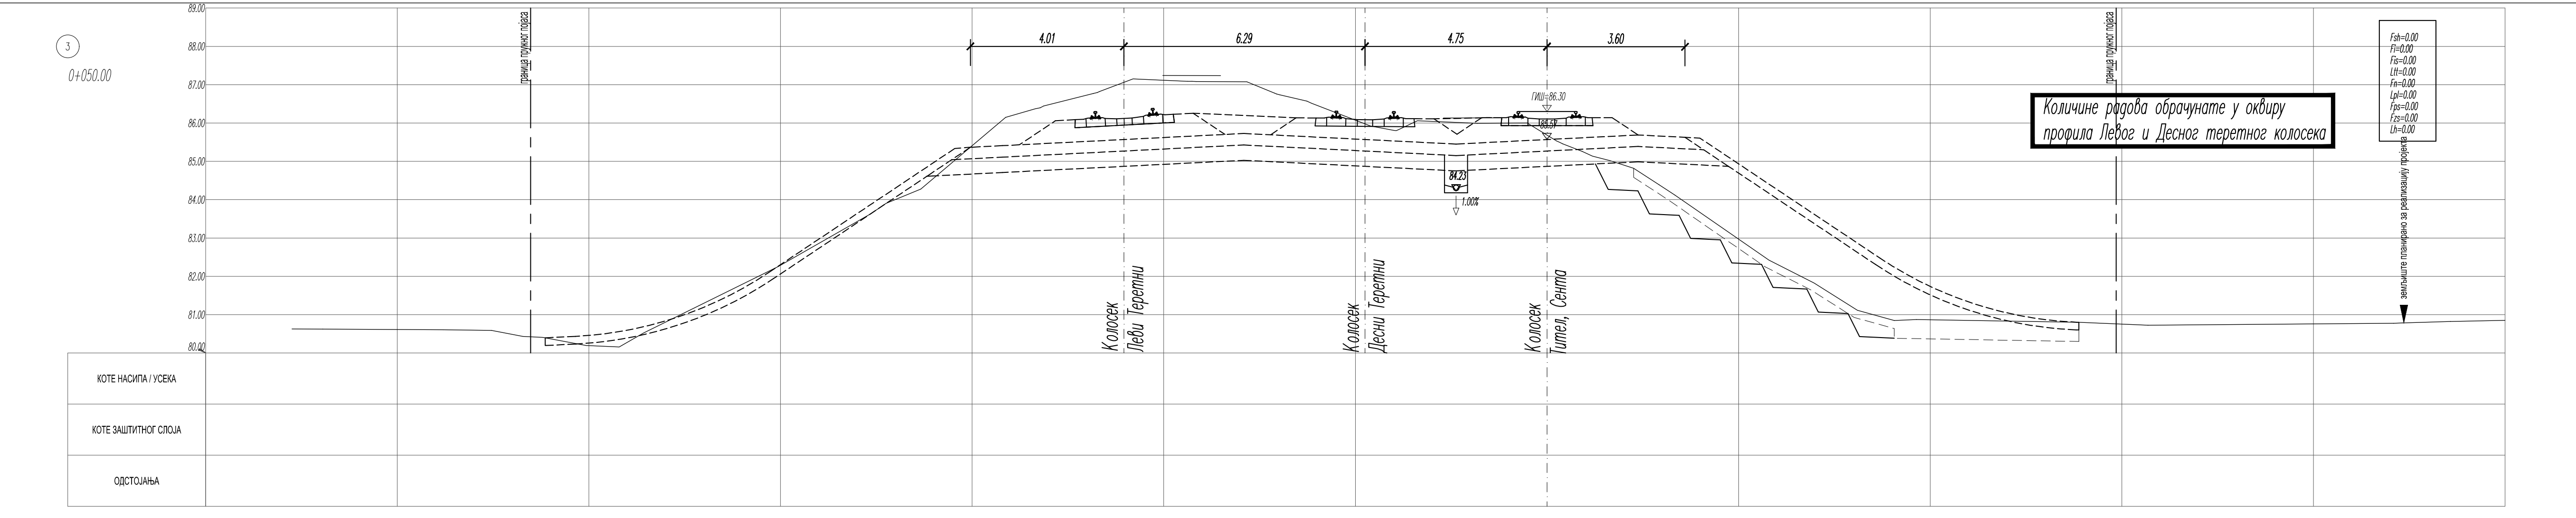

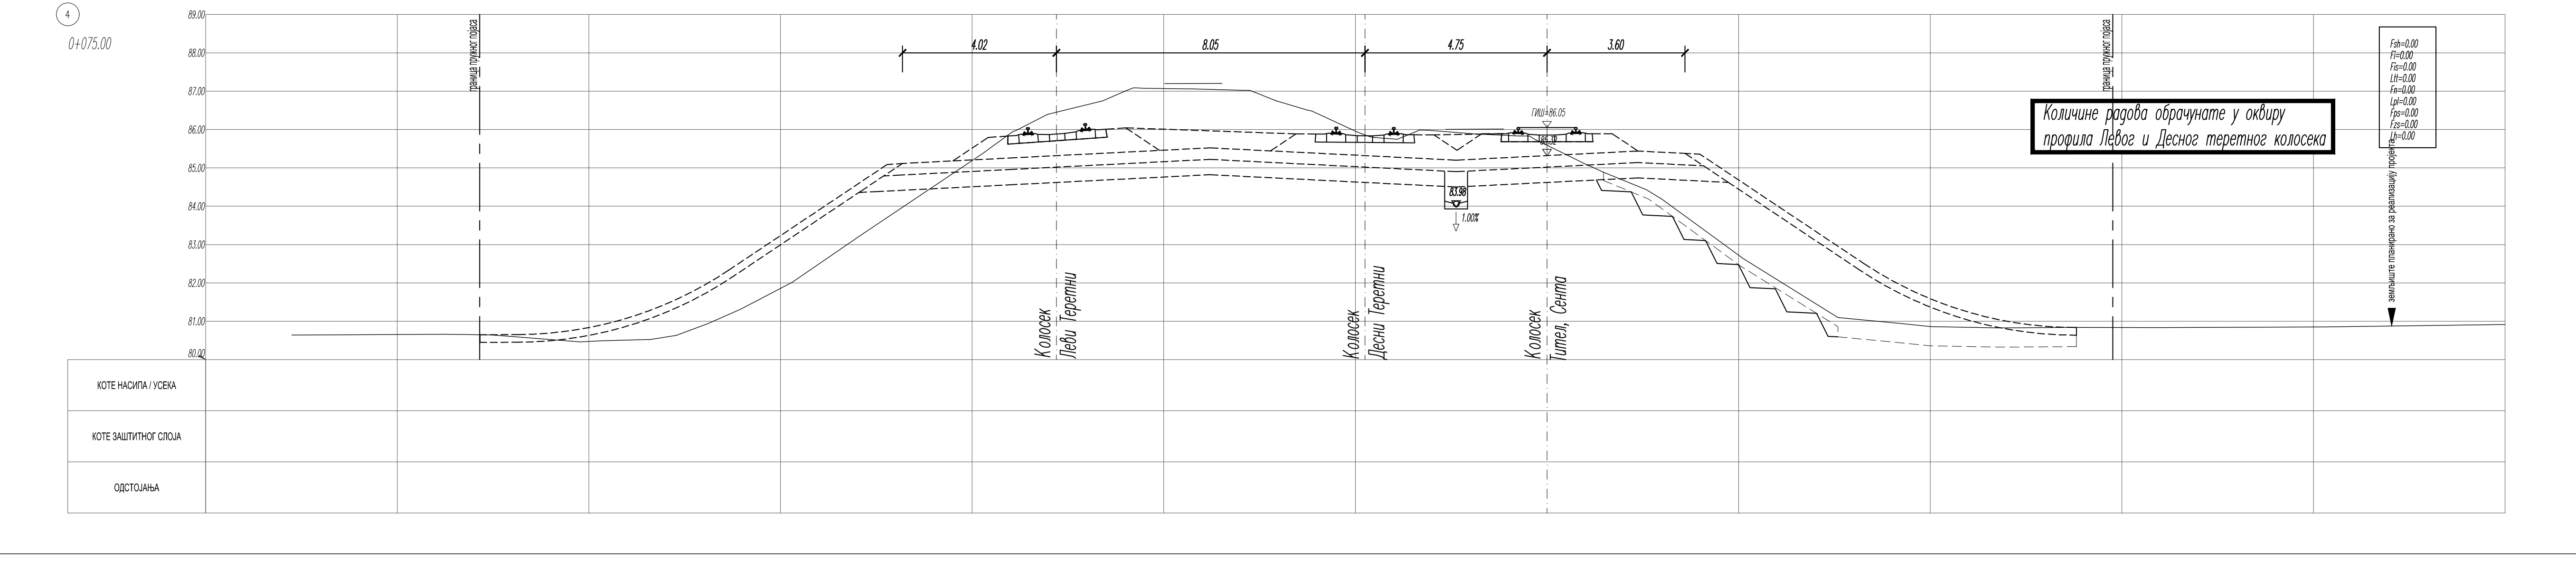

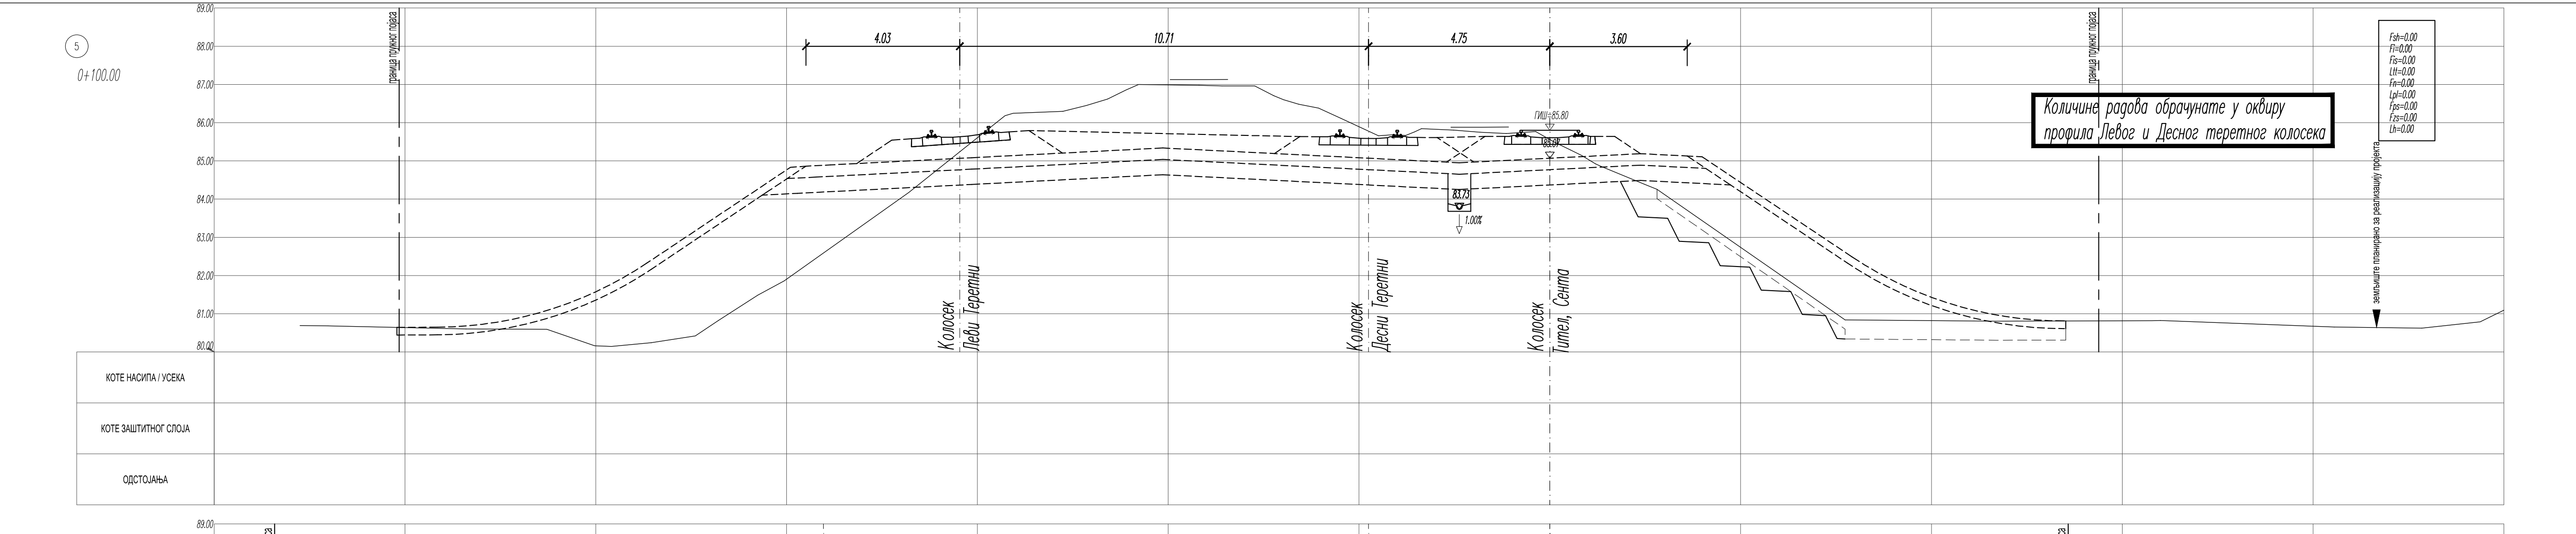

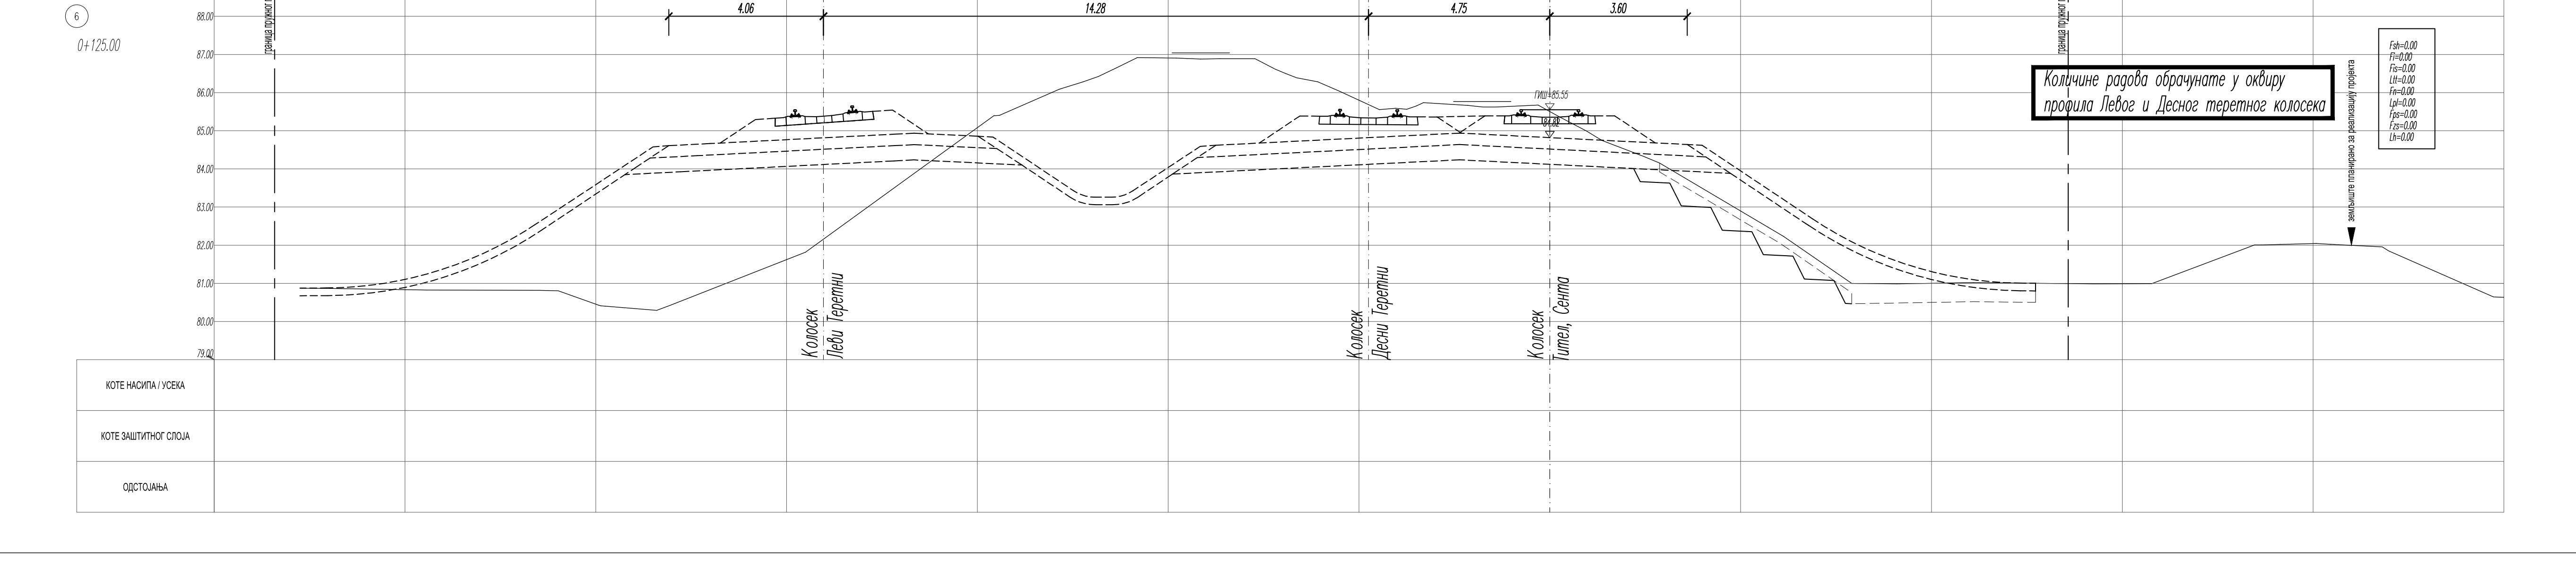

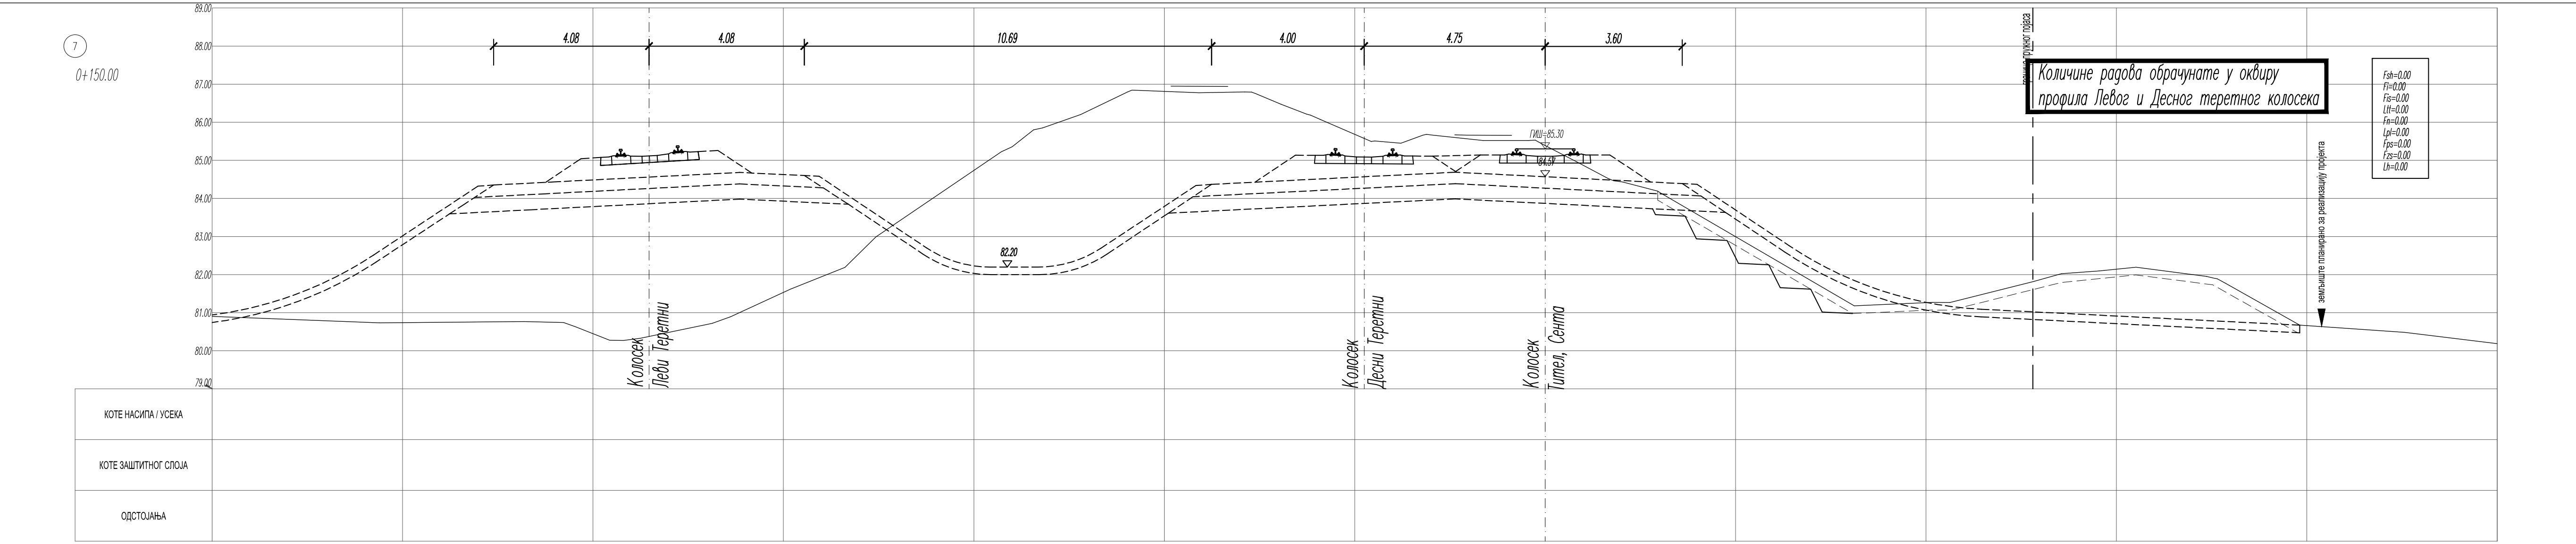

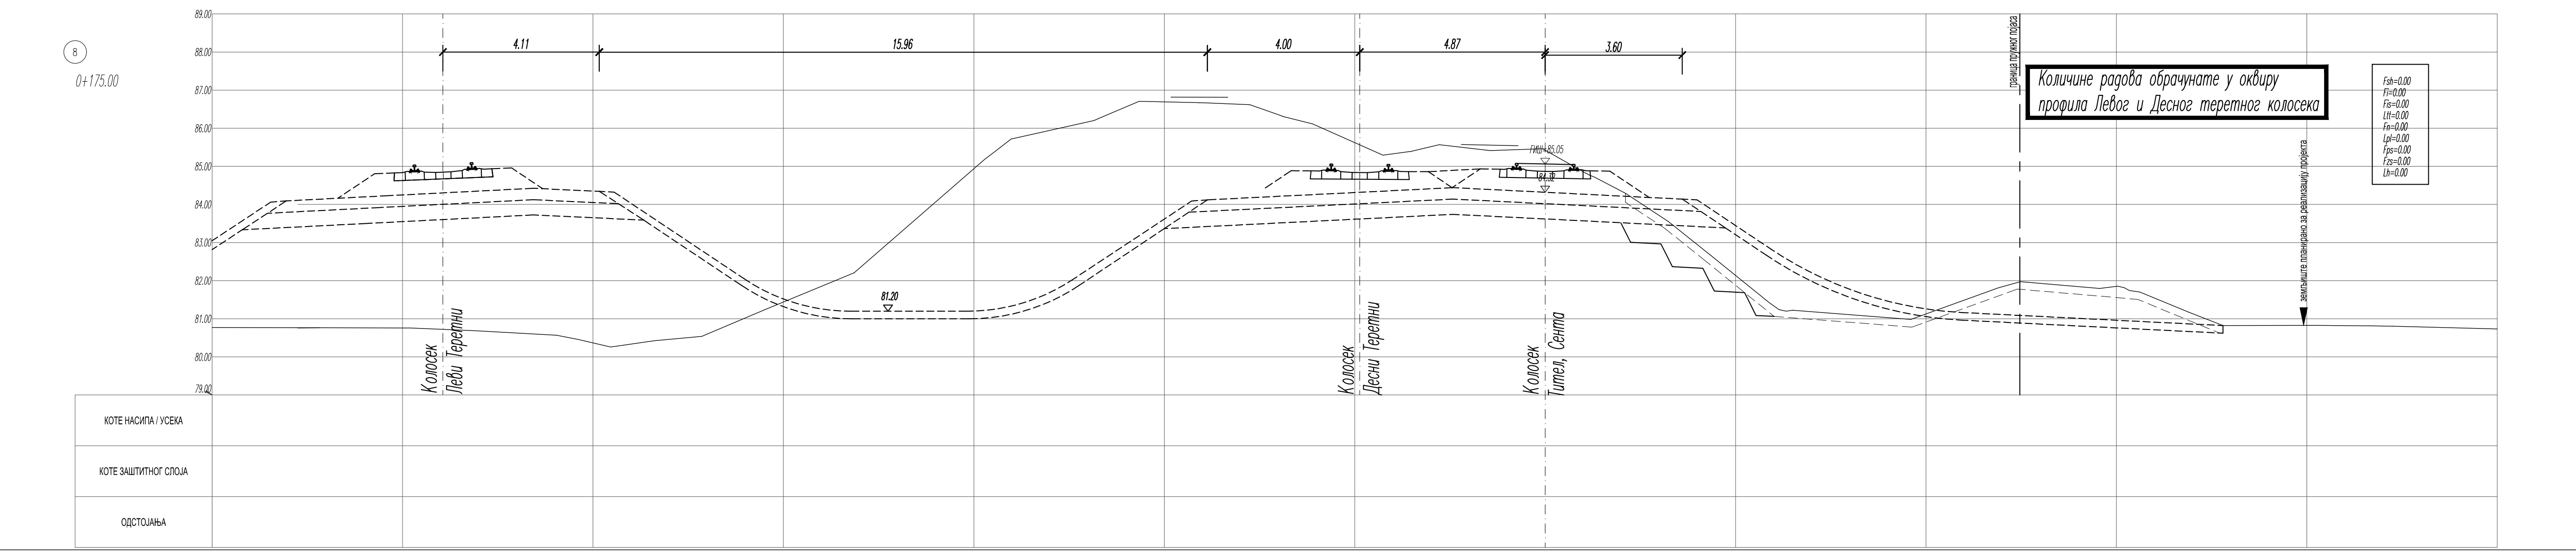

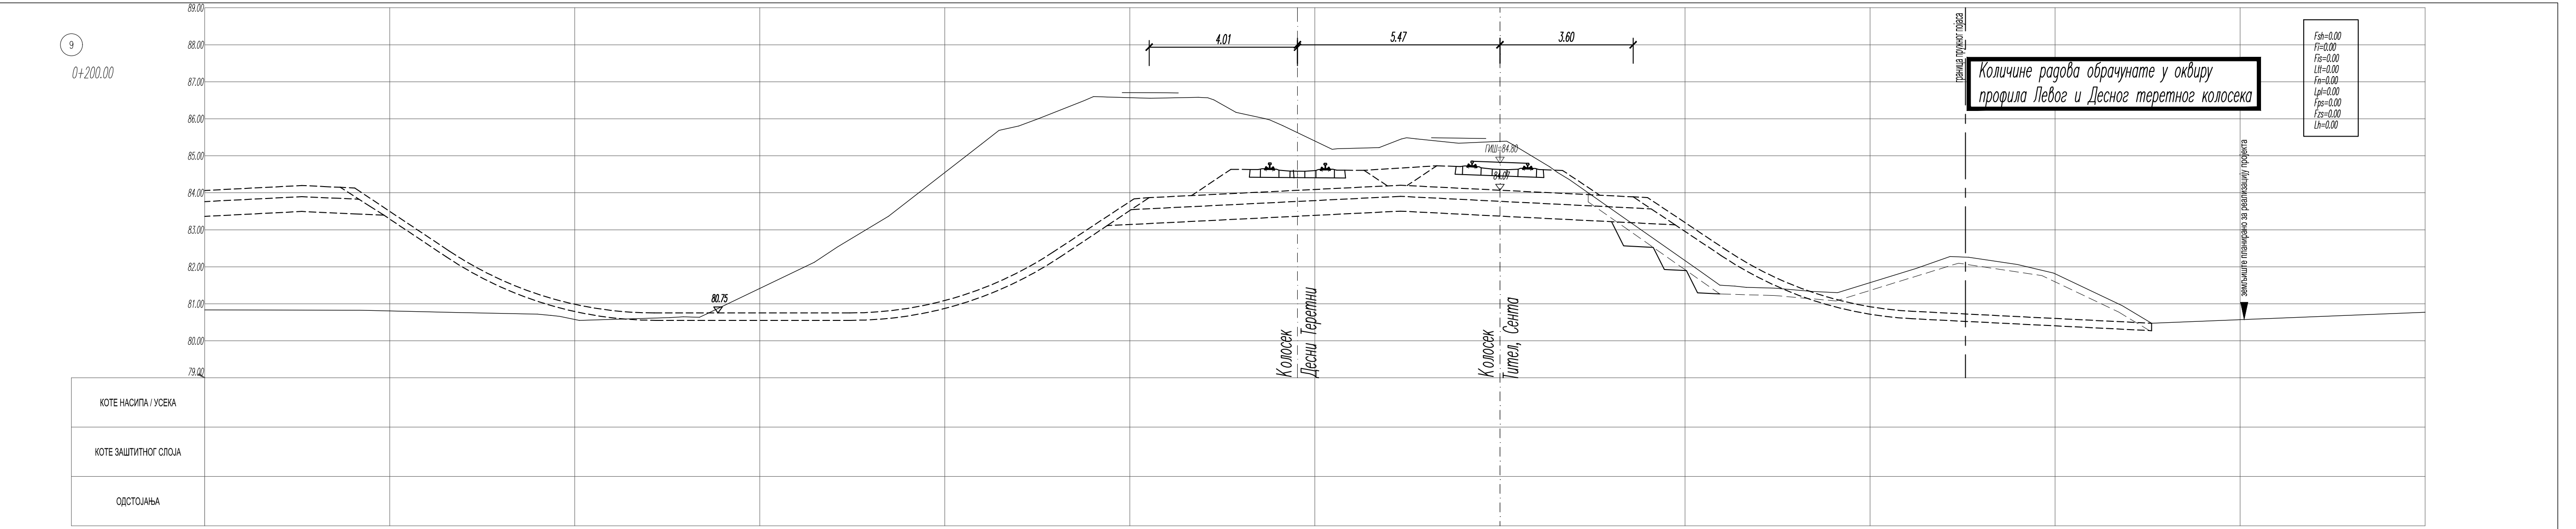

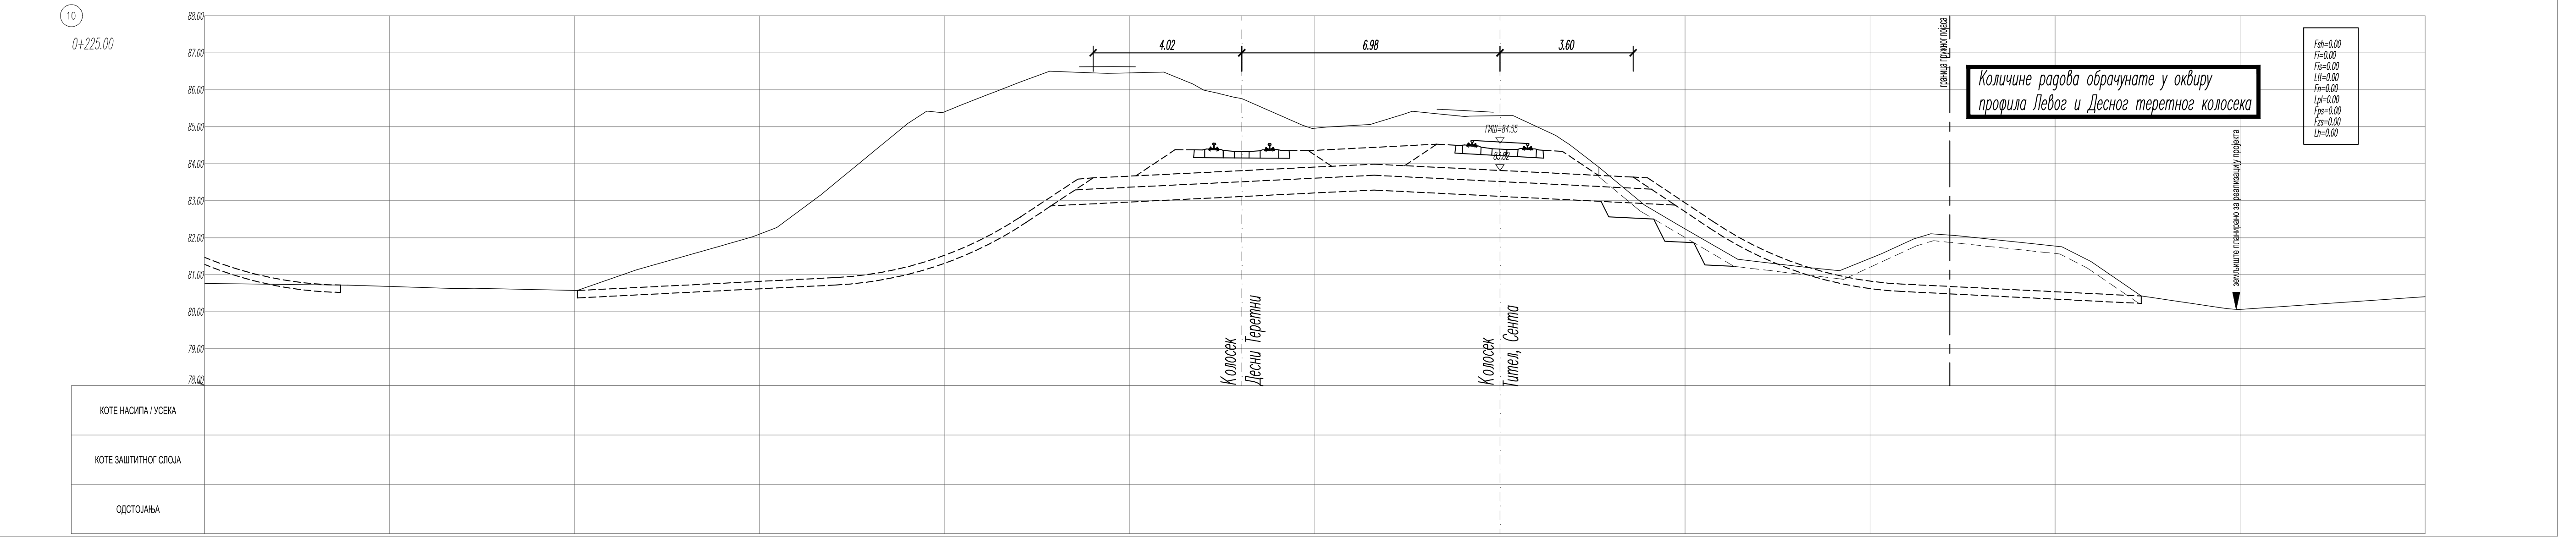

ЛЕГЕНДА:

Fsh - скидање хумуса
Fi - ископ
Fis - ископ степеница
Ltt - темељно тло
Fn - насип
Lpl - планум
Fps - прелазни слој
Fzs - заштитни слој
Lh - хумузирање

Број	Датум	Опис
03		
02		
01		

Ревизиони блок:

САОБРАЋАЈНИ ИНСТИТУТ ЦИП, д.о.о.

Немањина 6; 11000 Београд; Србија
Тел: 011/3618-134; Факс: 011/3618-324; web site: www.sicip.co.rs

Организациона јединица:САОБРАЋАЈНИЦЕ

Одговорни пројектант:
Даница Панић, маст. инж. грађ.
лиценца број: 430И071 20

Сарадници:

Унутрашња контрола:
Милан Јелкић, дипл. грађ. инж.

Главни пројектант:
др Љиљана Милић Марковић, дипл. грађ. инж.

Руководилац организационе јединице:
мр Новица Стевановић, дипл. грађ. инж.

Инвеститор пројекта:
" ИНФРАСТРУКТУРА ЖЕЛЕЗНИЦЕ СРБИЈЕ " А.Д.
Немањина 6/IV, Београд

Наручилац пројекта:
Joint Venture of
China Railway International Corporation Ltd. (CRIC)
No.10 Fuxing Road,Haidian District,Beijing
P.R China, 100844
China Communication Construction Company Ltd. (CCCC)
No.85 Deshengmenwai Street,Xicheng District,Beijing
P.R China, 100088

Објекат:
ПРУГА БЕОГРАД - СУБОТИЦА - ДРЖАВНА ГРАНИЦА (КЕЛЕБИЈА)
ДЕОНИЦА ПРУГЕ НОВИ САД - СУБОТИЦА - ДРЖАВНА ГРАНИЦА (КЕЛЕБИЈА)

Део пројекта:
ПРОЈЕКАТ ТРАСЕ ПРУГЕ И СТАНИЦА - ДОЊИ И ГОРЊИ СТРОЈ

2/2.1.2 ПРОЈЕКАТ ТРАСЕ ПРУГЕ И СТАНИЦА - ДОЊИ И ГОРЊИ СТРОЈ - ОТВОРЕНА ПРУГА НОВИ САД - РУМЕНКА

Цртеж: колосек за Тител
ПОПРЕЧНИ ПРОФИЛИ км 0+000.00 - км 0+225.00

Размера: 1:100

Врста тех. док.:	датум:	Цртеж бр.
ПГД	04.2021.	2020-250-САО-2/2.1.2.7.3.53

ЛЕГЕНДА:

Fsh - скидање хумуса
Fi - ископ
Fis - ископ степеница
Ltt - темељно тло
Fn - насип
Lpl - планум
Fps - прелазни слој
Fzs - заштитни слој
Lh - хумузирање

03		
02		
01		
Број	Датум	Опис

Ревизиони блок:

САОБРАЋАЈНИ ИНСТИТУТ ЦИП, д.о.о.

Немањина 6; 11000 Београд; Србија
Тел: 011/3618-134; Факс: 011/3618-324; web site: www.sicip.co.rs

Организациона јединица:САОБРАЋАЈНИЦЕ

Одговорни пројектант:
Даница Панић, маст. инж. грађ.
лиценца број: 430И071 20

Сарадници:

Унутрашња контрола:
Милан Јелкић, дипл. грађ. инж.

Главни пројектант:
др Љиљана Милић Марковић, дипл. грађ. инж.

Руководилац организационе јединице:
мр Новица Стевановић, дипл. грађ. инж.

Инвеститор пројекта:
" ИНФРАСТРУКТУРА ЖЕЛЕЗНИЦЕ СРБИЈЕ " А.Д.
Немањина 6/IV, Београд

Наручилац пројекта:
中国铁路国际有限公司
CHINA RAILWAY International Co., Ltd.
CHINA COMMUNICATIONS CONSTRUCTION COMPANY LIMITED

Joint Venture of
China Railway International Corporation Ltd. (CRIC)
No.10 Fuxing Road,Haidian District,Beijing
P.R China, 100844
China Communication Construction Company Ltd. (CCCC)
No.85 Deshengmenwai Street,Xicheng District,Beijing
P.R China, 100088

Објекат:
ПРУГА БЕОГРАД - СУБОТИЦА - ДРЖАВНА ГРАНИЦА (КЕЛЕБИЈА)
ДЕОНИЦА ПРУГЕ НОВИ САД - СУБОТИЦА - ДРЖАВНА ГРАНИЦА (КЕЛЕБИЈА)

Део пројекта:
ПРОЈЕКАТ ТРАСЕ ПРУГЕ И СТАНИЦА - ДОЊИ И ГОРЊИ СТРОЈ

2/2.1.2 ПРОЈЕКАТ ТРАСЕ ПРУГЕ И СТАНИЦА - ДОЊИ И ГОРЊИ СТРОЈ - ОТВОРЕНА ПРУГА НОВИ САД - РУМЕНКА

Цртеж: колосек за Тител
ПОПРЕЧНИ ПРОФИЛИ км 0+250.00 - км 0+550.00

Размера:
1:100

Врста тех. док.:	датум:	Цртеж бр.
ПГД	**04.2021.**	2020-250-САО-2/2.1.2.7.3.54

24
0+575.00
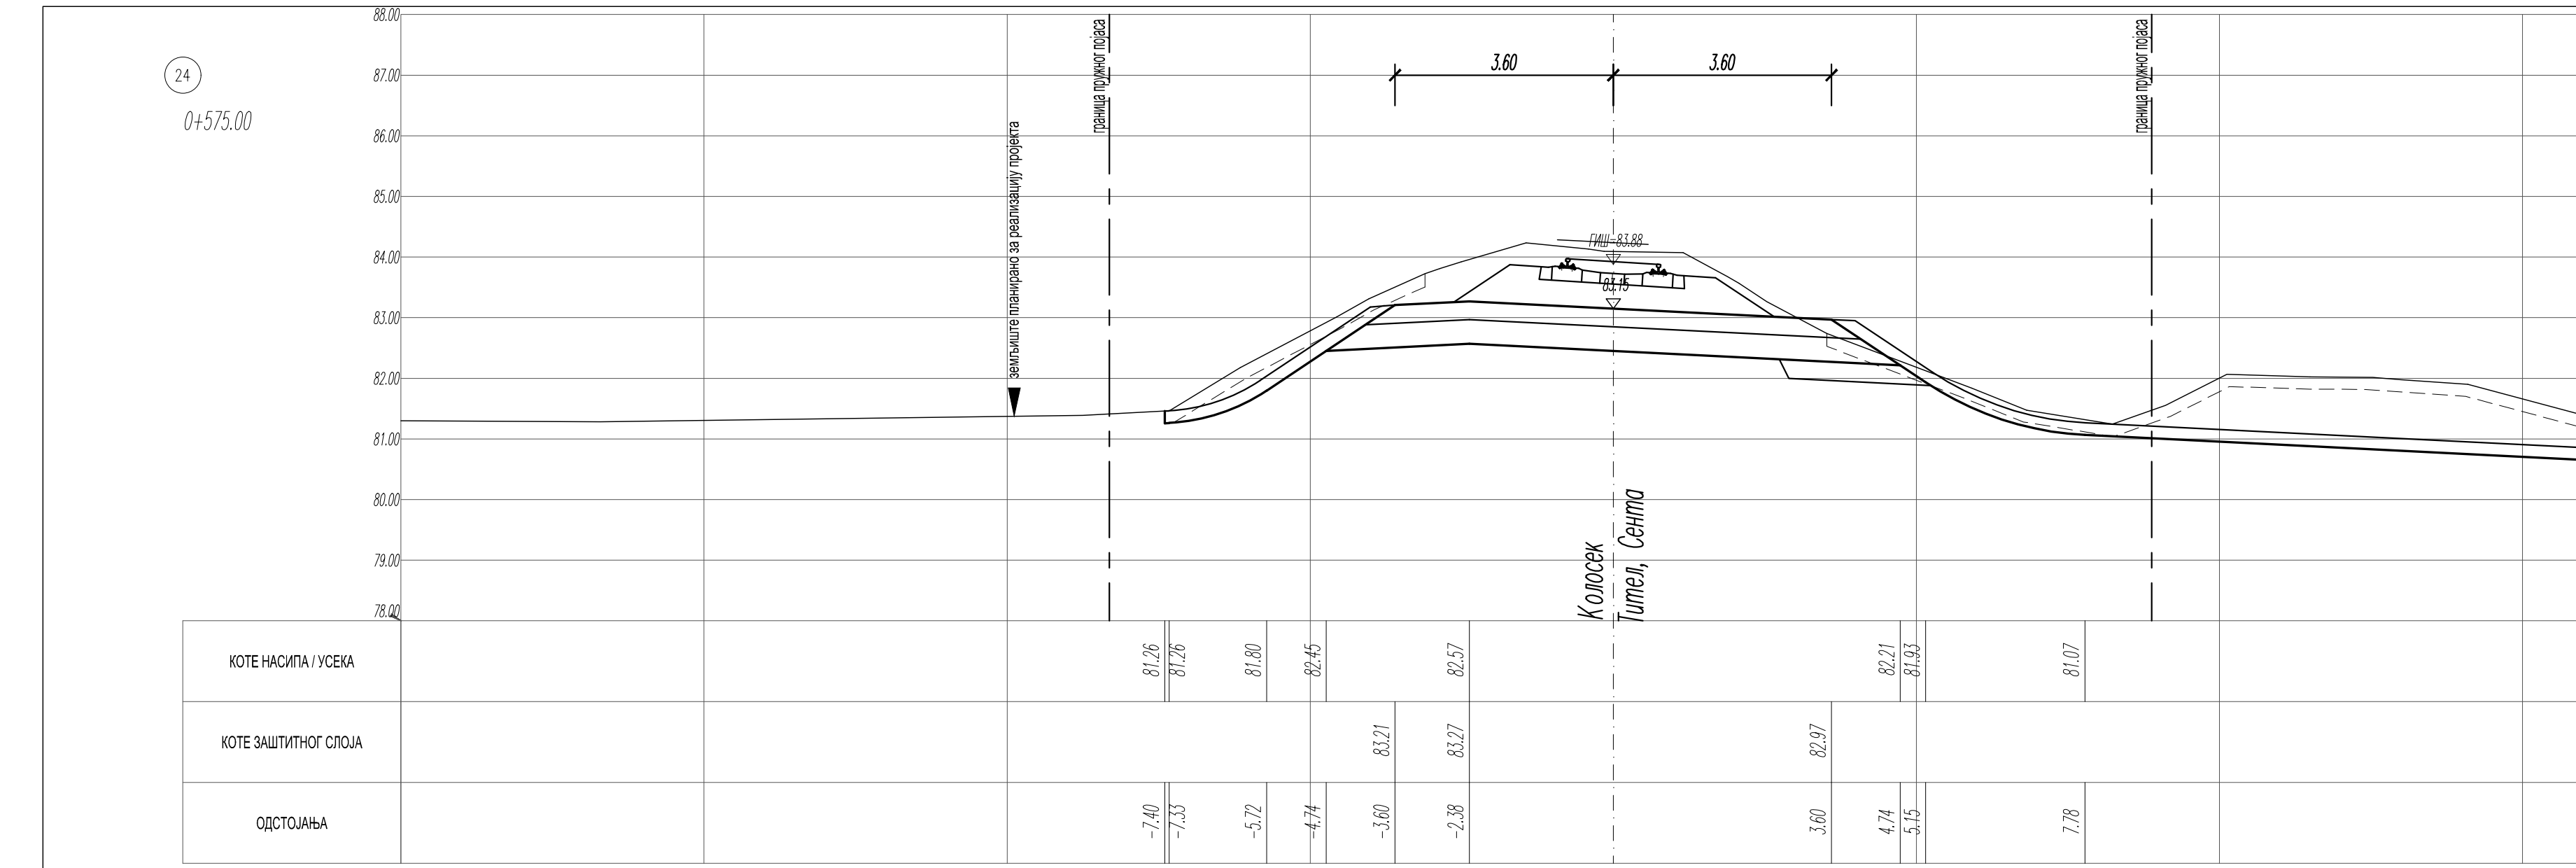
3.60
3.60
ГИШ=83.88
83.15
Колосек
Тител, Сента
земљиште планирано за реализацију пројекта
граница пружног појаса
Fsh=4.07
Fi=17.62
Fis=0.60
Ltt=0.00
Fn=0.67
Lpl=9.48
Fps=3.53
Fzs=2.31
Lh=18.66
КОТЕ НАСИПА / УСЕКА: 81.26 81.26 81.80 82.45 82.57 82.21 81.93 81.07 80.53
КОТЕ ЗАШТИТНОГ СЛОЈА: 83.21 83.27 82.97
ОДСТОЈАЊА: -7.40 -7.33 -5.72 -4.74 -3.60 -2.38 3.60 4.74 5.15 7.78 18.41

25
0+600.00
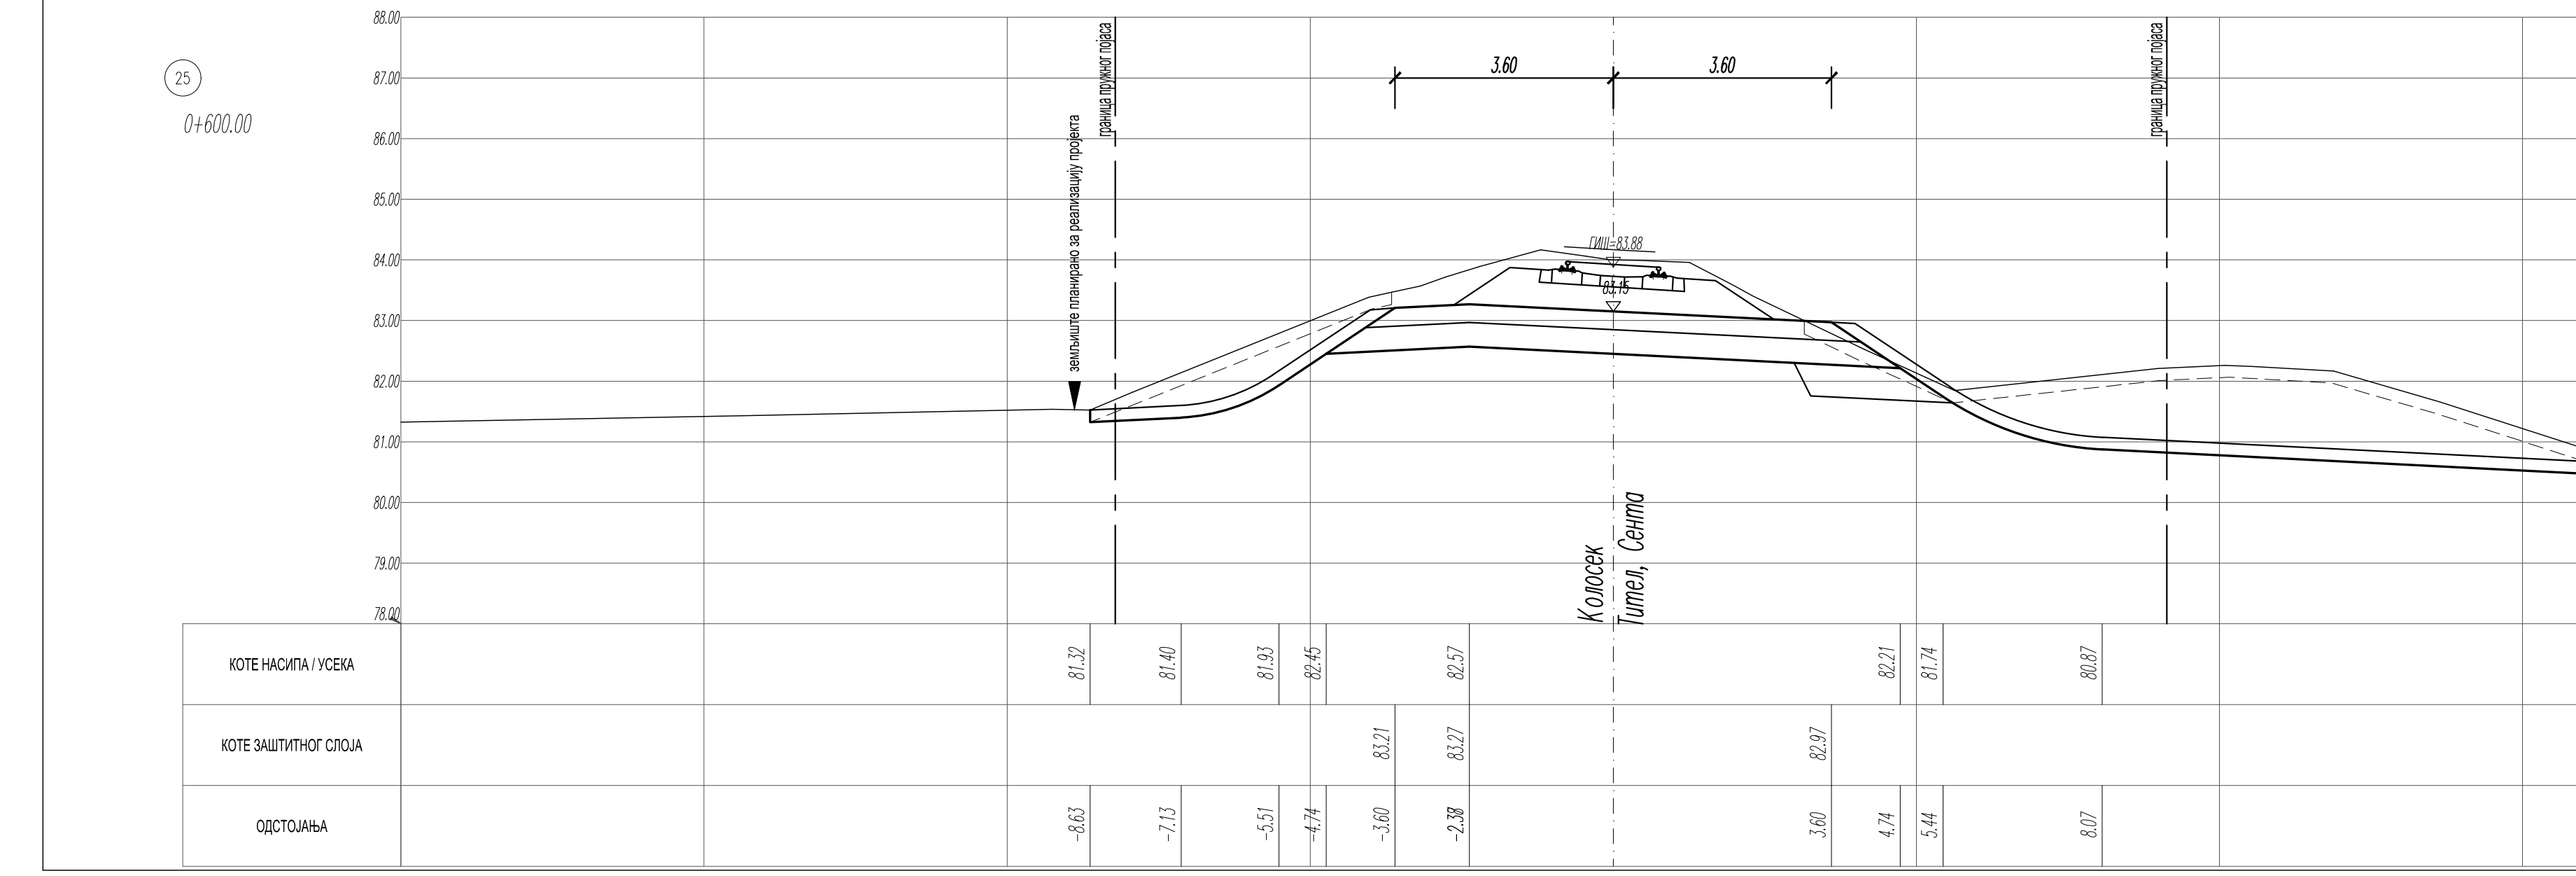
3.60
3.60
ГИШ=83.88
83.15
Колосек
Тител, Сента
земљиште планирано за реализацију пројекта
граница пружног појаса
Fsh=3.89
Fi=21.13
Fis=0.97
КОТЕ НАСИПА / УСЕКА: 81.32 81.40 81.93 82.45 82.57 82.21 81.74 80.87 80.44
КОТЕ ЗАШТИТНОГ СЛОЈА: 83.21 83.27 82.97
ОДСТОЈАЊА: -8.63 -7.13 -5.51 -4.74 -3.60 -2.38 3.60 4.74 5.44 8.07 16.80

26
0+625.00
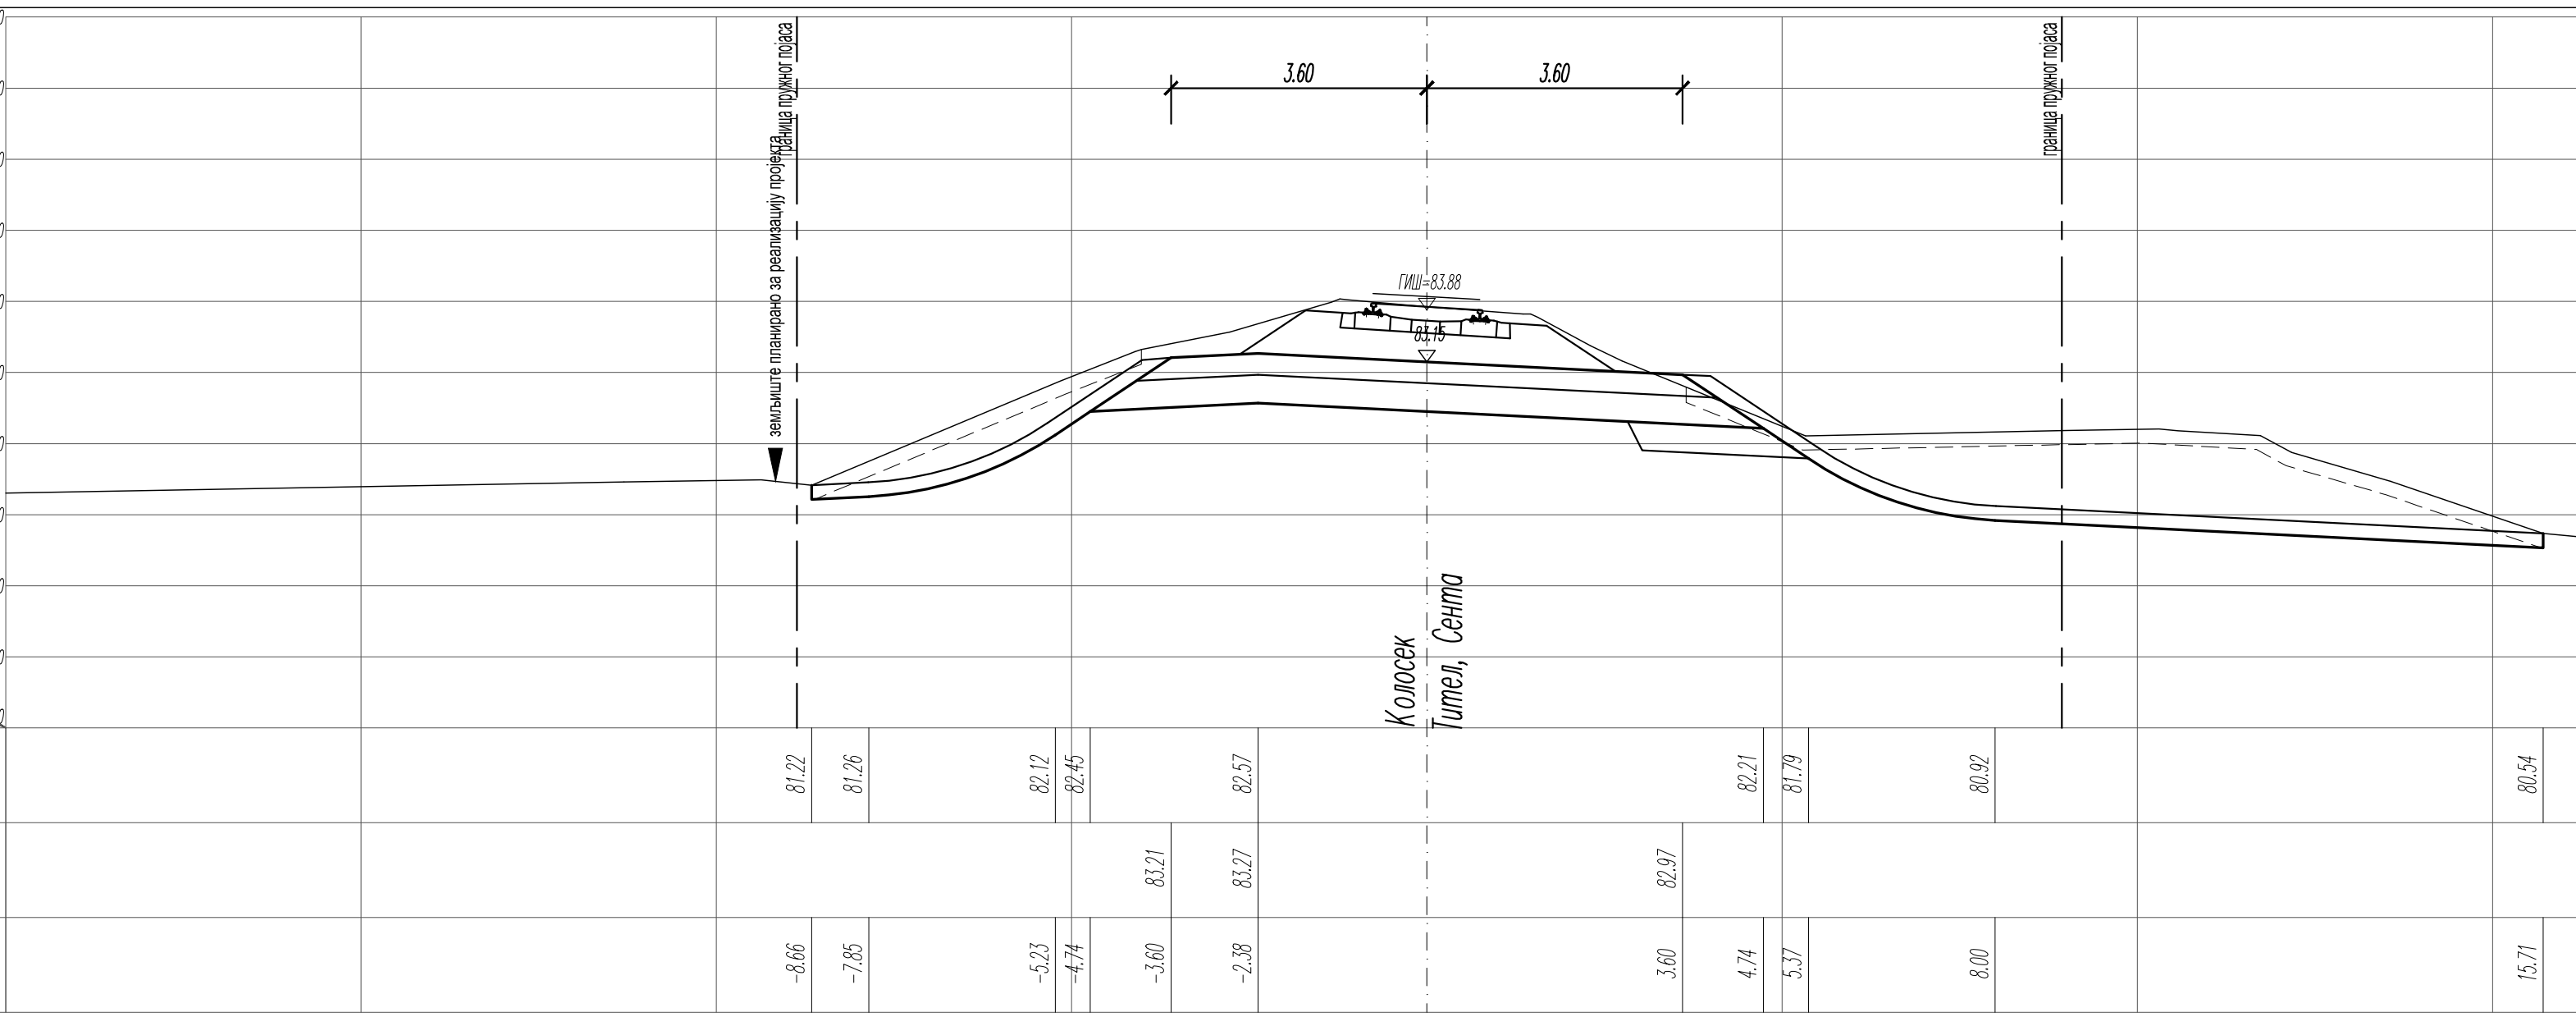
3.60
3.60
ГИШ=83.88
83.15
Колосек
Тител, Сента
земљиште планирано за реализацију пројекта
граница пружног појаса
Fsh=3.49
Fi=18.97
Fis=0.81
Ltt=0.00
Fn=0.83
Lpl=9.48
Fps=3.53
Fzs=2.31
Lh=17.22
КОТЕ НАСИПА / УСЕКА: 81.22 81.26 82.12 82.45 82.57 82.21 81.79 80.92 80.54
КОТЕ ЗАШТИТНОГ СЛОЈА: 83.21 83.27 82.97
ОДСТОЈАЊА: -8.66 -7.85 -5.23 -4.74 -3.60 -2.38 3.60 4.74 5.37 8.00 15.71

27
0+650.00
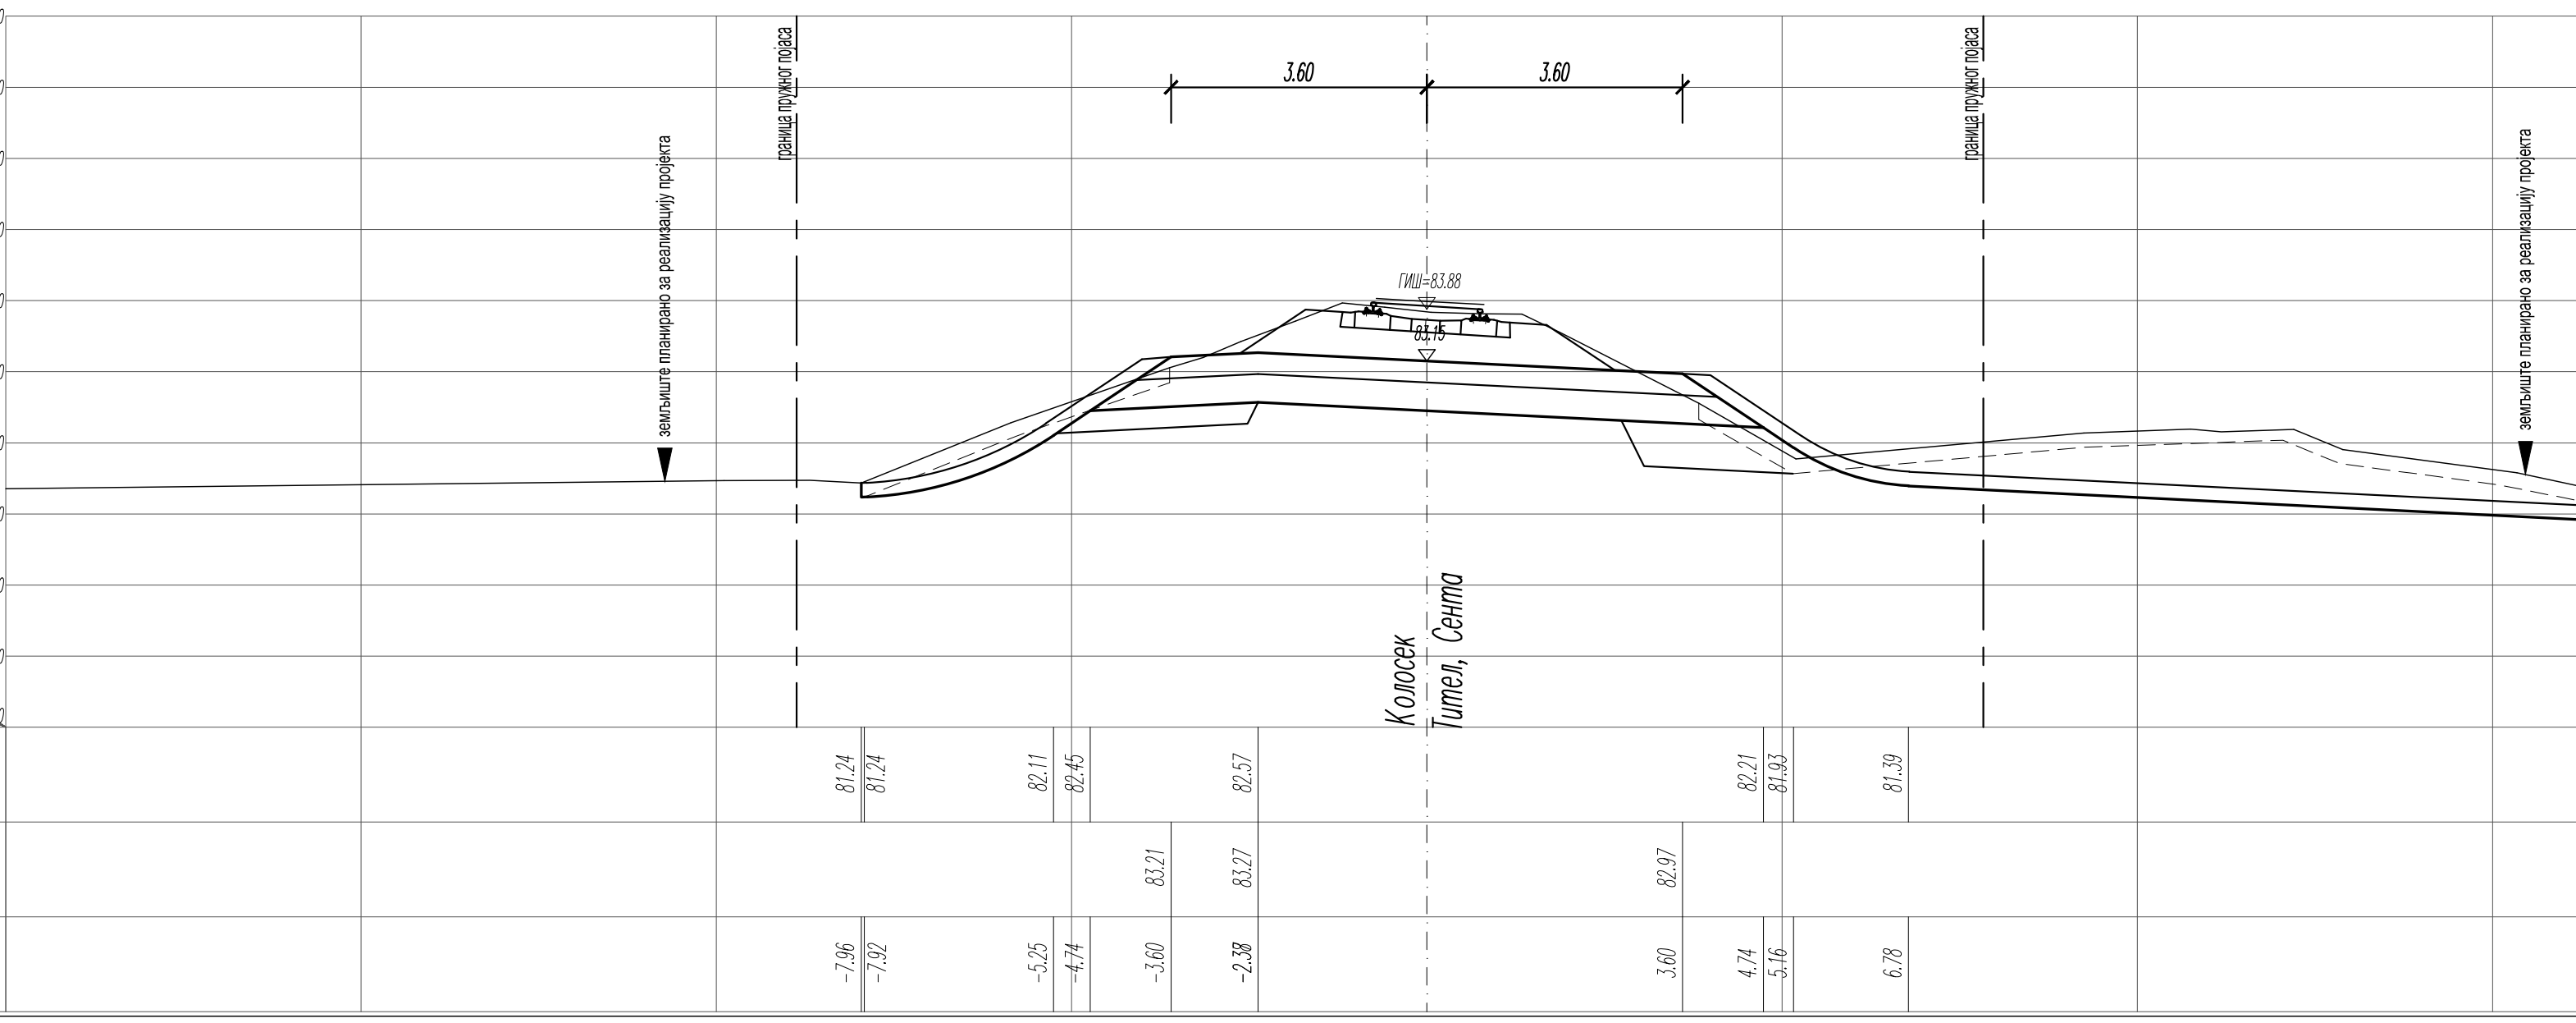
3.60
3.60
ГИШ=83.88
83.15
Колосек
Тител, Сента
земљиште планирано за реализацију пројекта
граница пружног појаса
Fsh=3.81
Fi=14.50
Fis=1.71
Ltt=2.69
Fn=2.14
Lpl=9.48
Fps=3.53
Fzs=2.31
Lh=18.84
КОТЕ НАСИПА / УСЕКА: 81.24 81.24 82.11 82.45 82.57 82.21 81.93 81.39 80.83
КОТЕ ЗАШТИТНОГ СЛОЈА: 83.21 83.27 82.97
ОДСТОЈАЊА: -7.96 -7.92 -5.25 -4.74 -3.60 -2.38 3.60 4.74 5.16 6.78 18.13

28
0+675.00
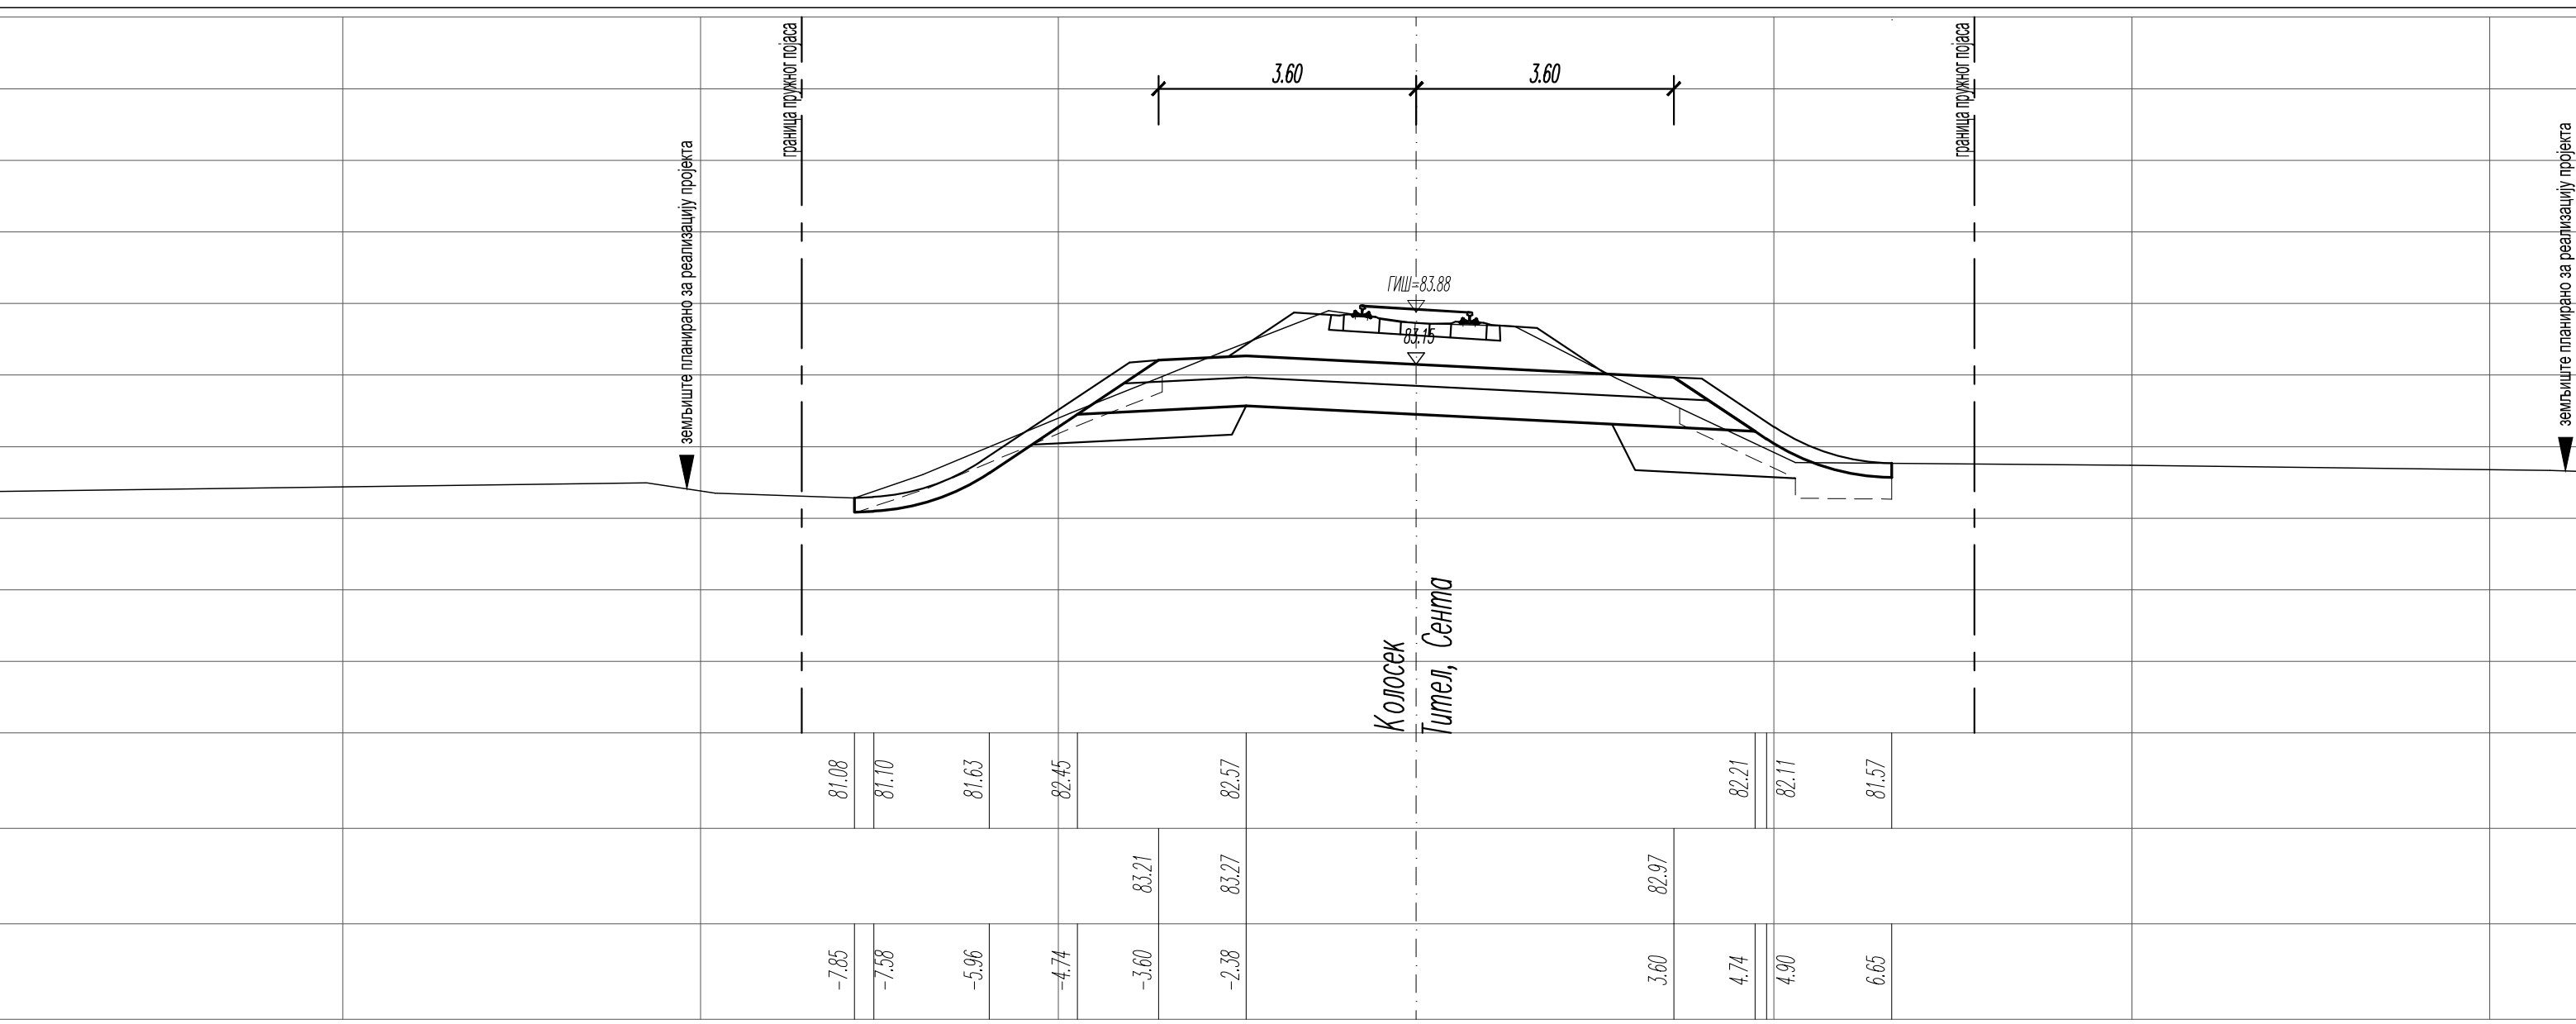
3.60
3.60
ГИШ=83.88
83.15
Колосек
Тител, Сента
земљиште планирано за реализацију пројекта
граница пружног појаса
Fsh=1.96
Fi=7.47
Fis=1.96
Ltt=3.59
Fn=3.15
Lpl=9.48
Fps=3.53
Fzs=2.31
Lh=7.30
КОТЕ НАСИПА / УСЕКА: 81.08 81.10 81.63 82.45 82.57 82.21 82.11 81.57
КОТЕ ЗАШТИТНОГ СЛОЈА: 83.21 83.27 82.97
ОДСТОЈАЊА: -7.85 -7.58 -5.96 -4.74 -3.60 -2.38 3.60 4.74 4.90 6.65

29
0+700.00
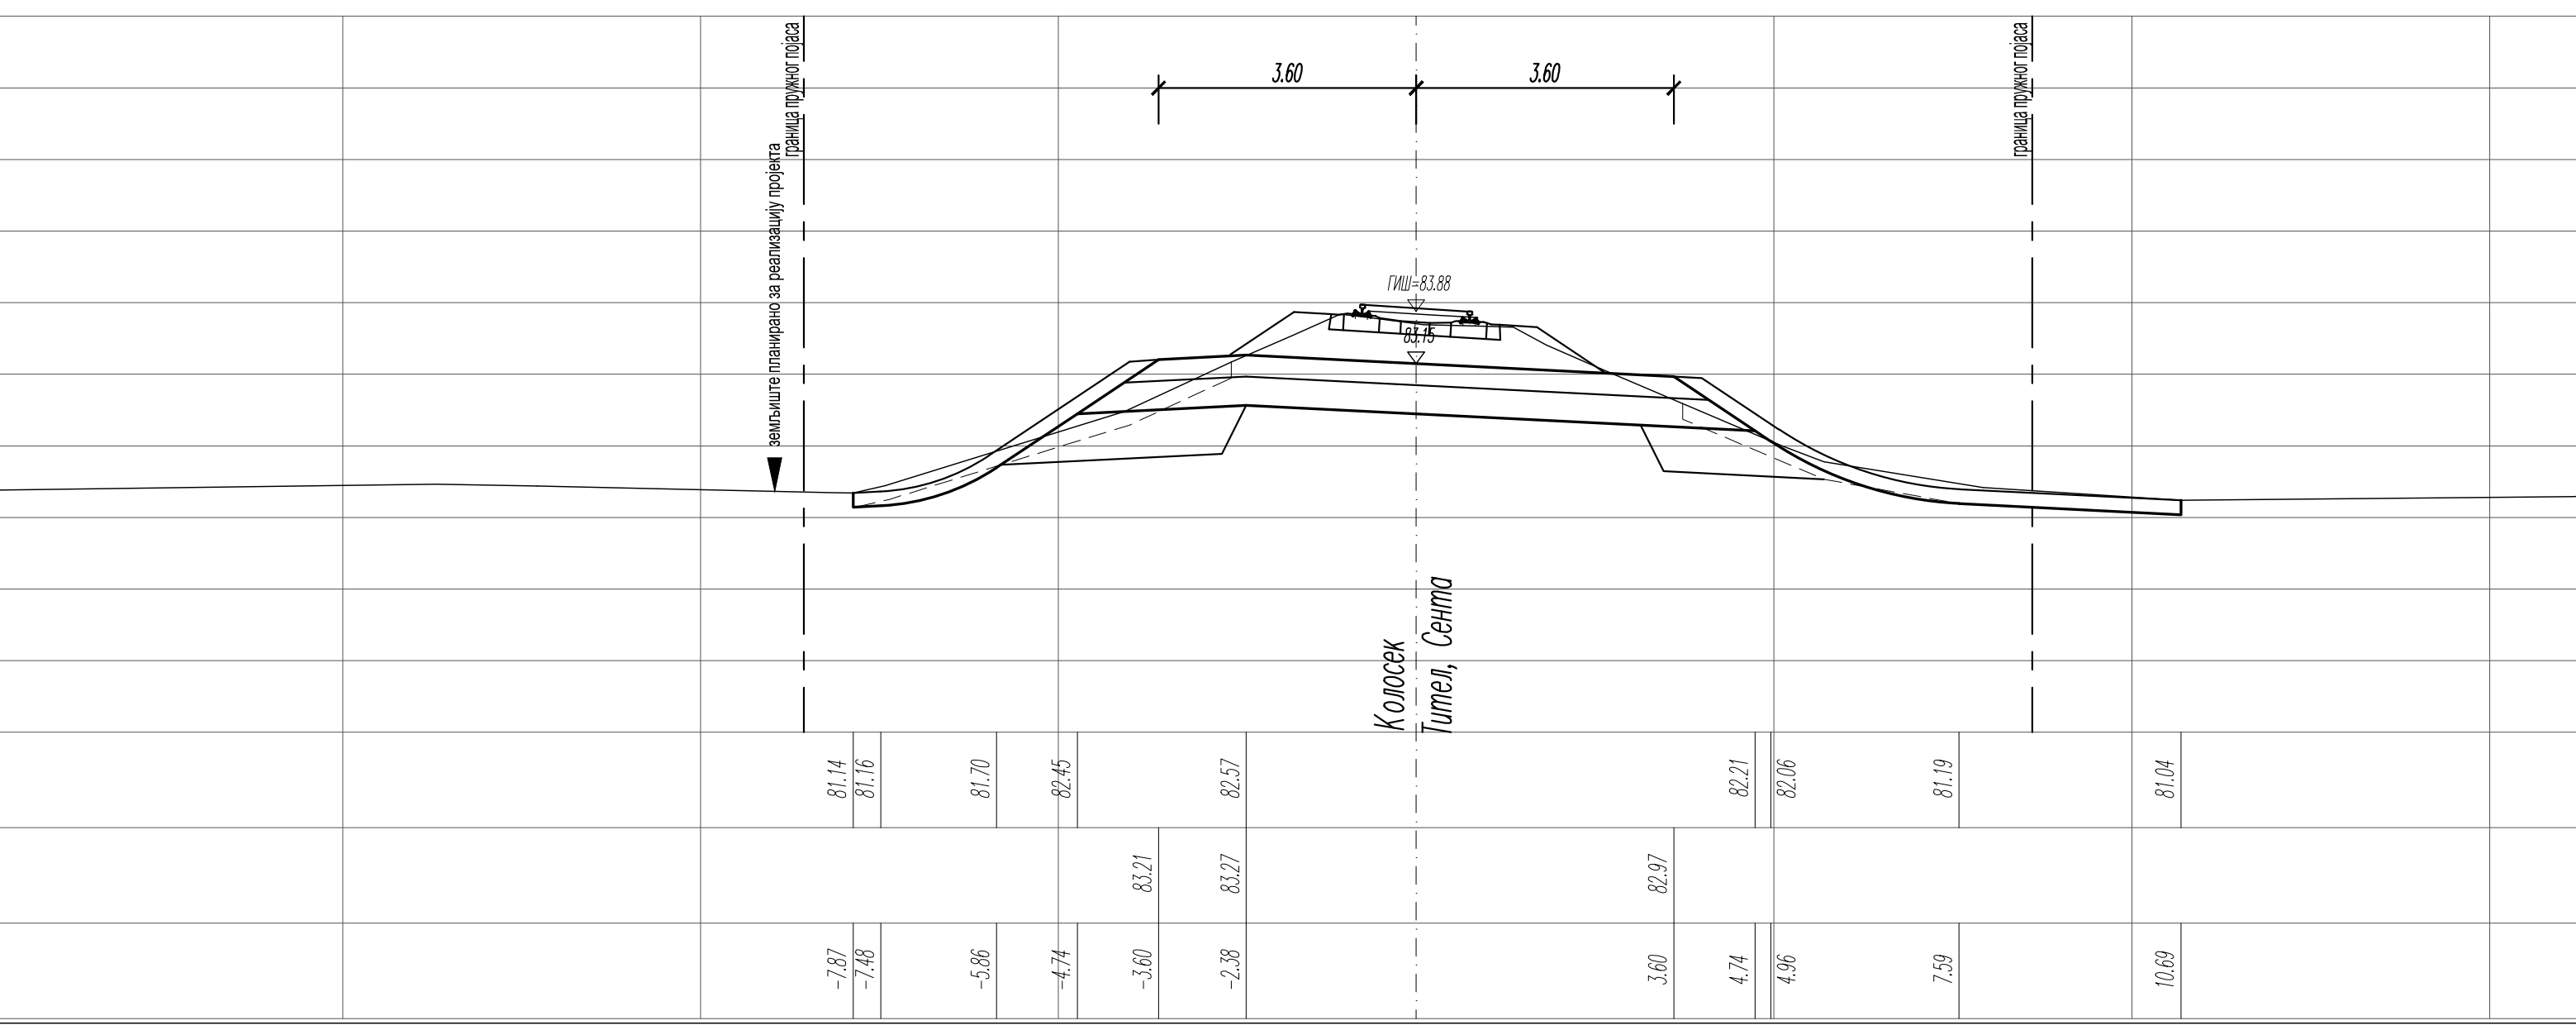
3.60
3.60
ГИШ=83.88
83.15
Колосек
Тител, Сента
земљиште планирано за реализацију пројекта
граница пружног појаса
Fsh=2.75
Fi=6.59
Fis=2.24
Ltt=5.16
Fn=3.14
Lpl=9.48
Fps=3.53
Fzs=2.31
Lh=11.39
КОТЕ НАСИПА / УСЕКА: 81.14 81.16 81.70 82.45 82.57 82.21 82.06 81.19 81.04
КОТЕ ЗАШТИТНОГ СЛОЈА: 83.21 83.27 82.97
ОДСТОЈАЊА: -7.87 -7.48 -5.86 -4.74 -3.60 -2.38 3.60 4.74 4.96 7.59 10.69

30
0+725.00
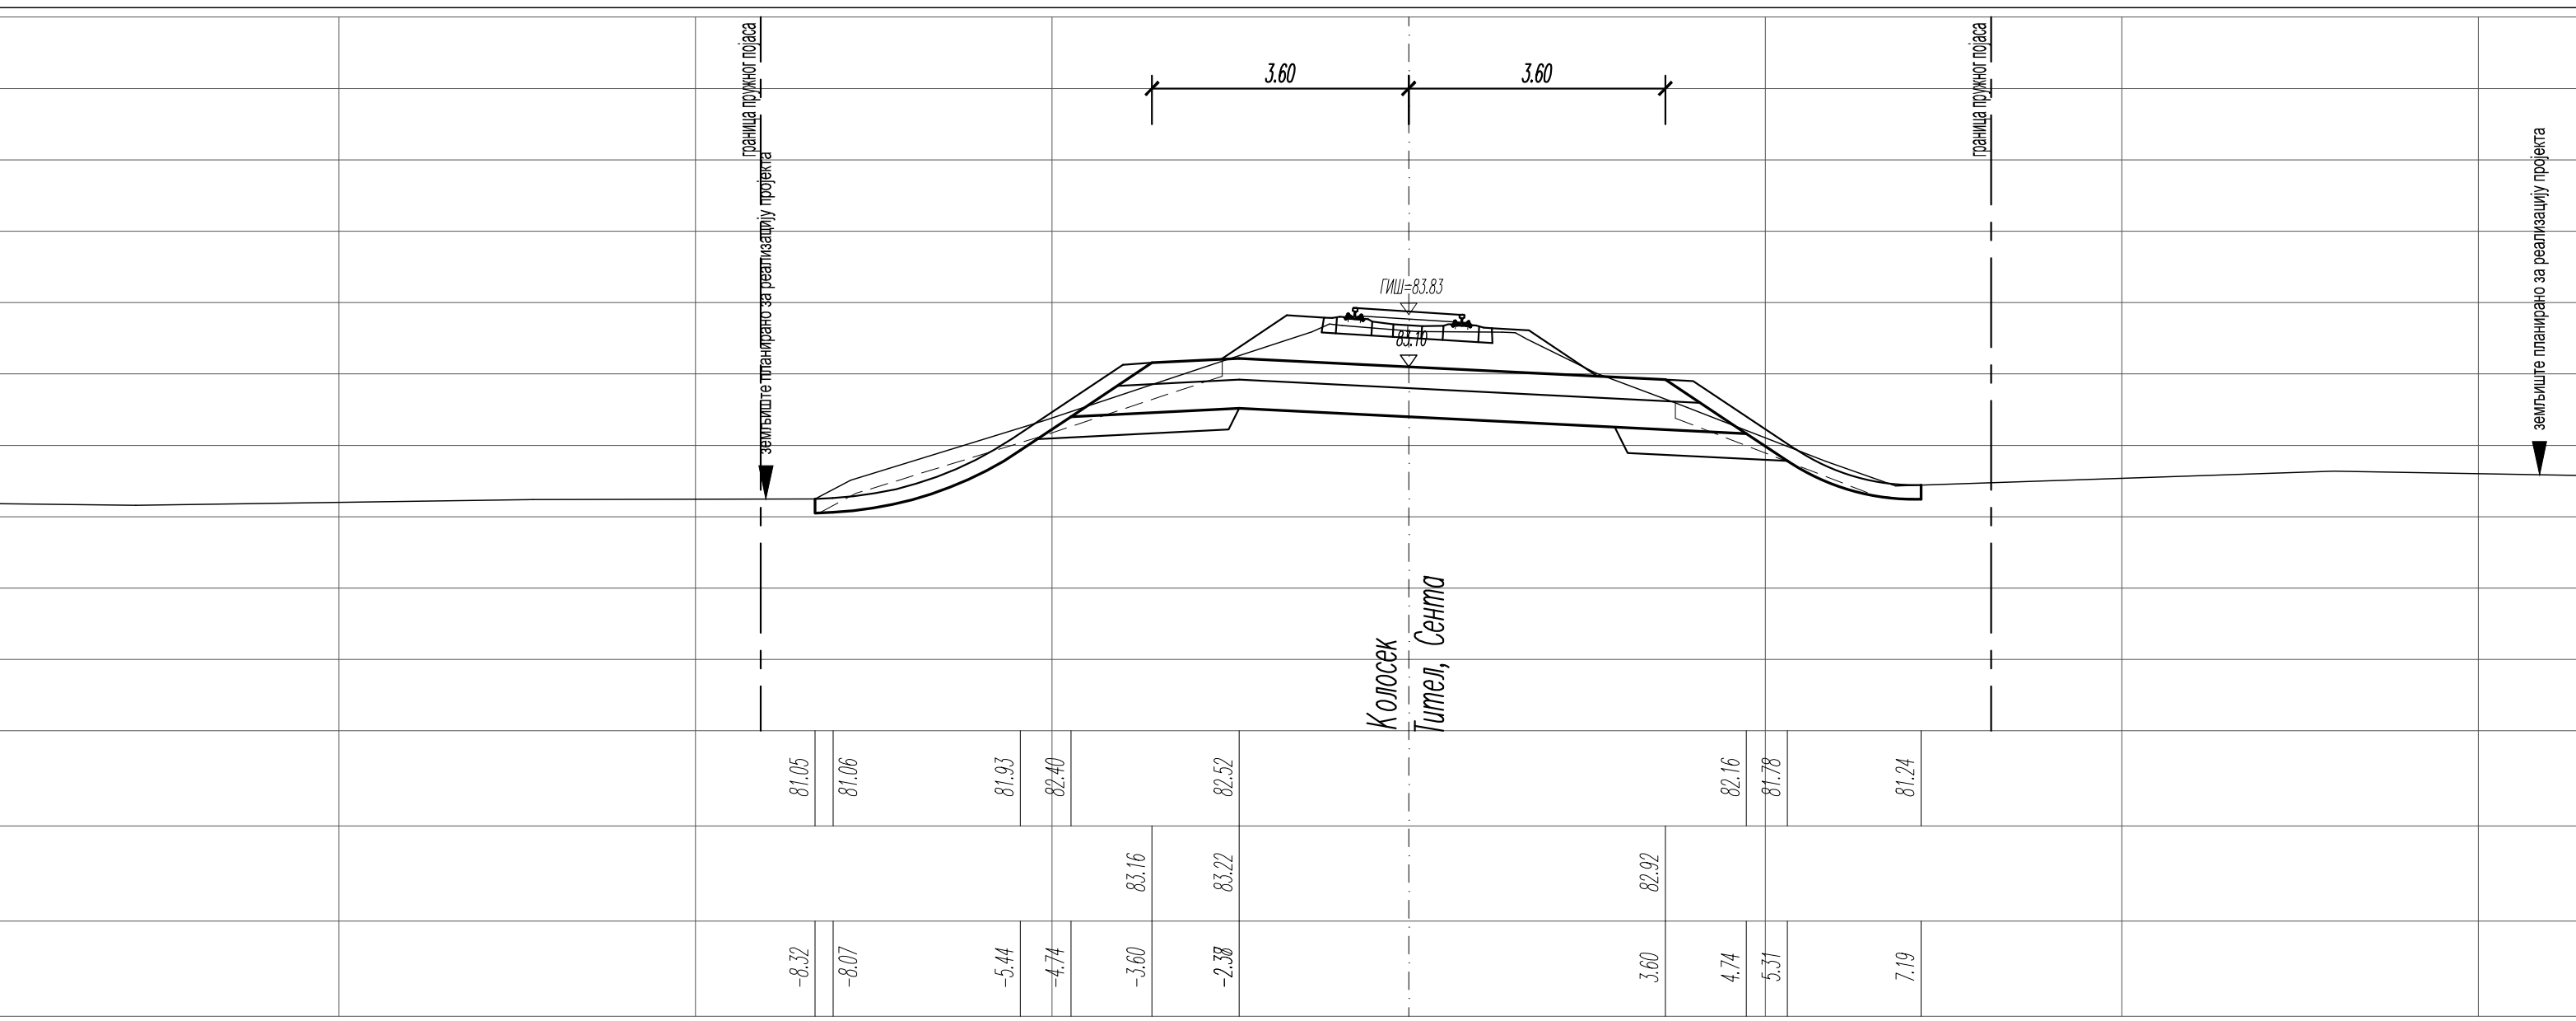
3.60
3.60
ГИШ=83.83
83.10
Колосек
Тител, Сента
земљиште планирано за реализацију пројекта
граница пружног појаса
Fsh=1.94
Fi=6.72
Fis=1.22
Ltt=0.00
Fn=1.39
Lpl=9.48
Fps=3.53
Fzs=2.31
Lh=8.32
КОТЕ НАСИПА / УСЕКА: 81.05 81.06 81.93 82.40 82.52 82.16 81.78 81.24
КОТЕ ЗАШТИТНОГ СЛОЈА: 83.16 83.22 82.92
ОДСТОЈАЊА: -8.32 -8.07 -5.44 -4.74 -3.60 -2.38 3.60 4.74 5.31 7.19

31
0+750.00
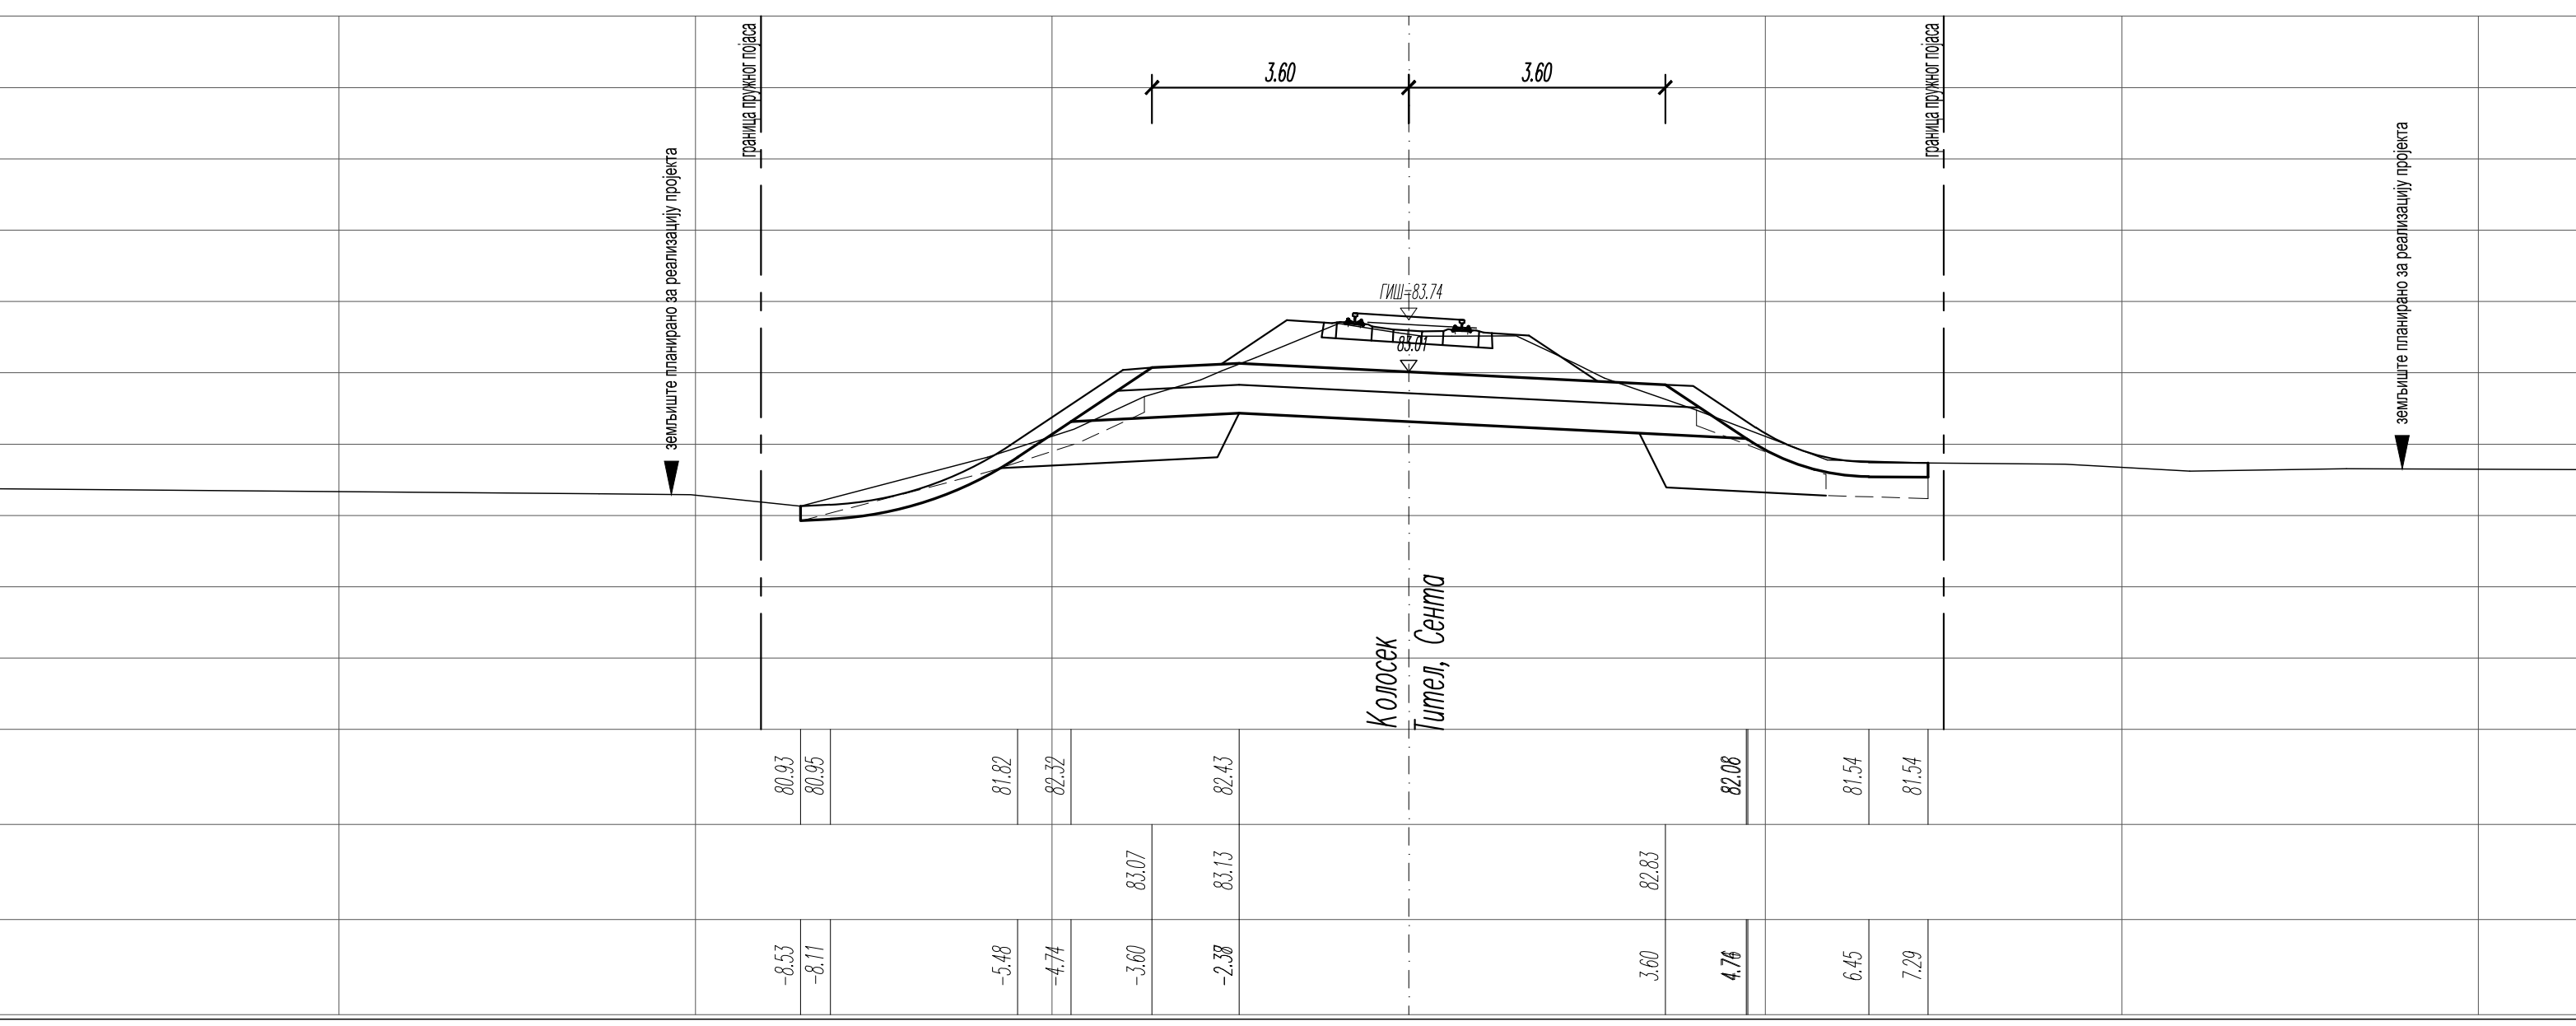
3.60
3.60
ГИШ=83.74
83.01
Колосек
Тител, Сента
земљиште планирано за реализацију пројекта
граница пружног појаса
Fsh=2.12
Fi=7.25
Fis=2.76
Ltt=3.67
Fn=3.59
Lpl=9.48
Fps=3.53
Fzs=2.31
Lh=8.52
КОТЕ НАСИПА / УСЕКА: 80.93 80.95 81.82 82.32 82.43 82.08 81.54 81.54
КОТЕ ЗАШТИТНОГ СЛОЈА: 83.07 83.13 82.83
ОДСТОЈАЊА: -8.53 -8.11 -5.48 -4.74 -3.60 -2.38 3.60 4.74 6.45 7.29

32
0+775.00
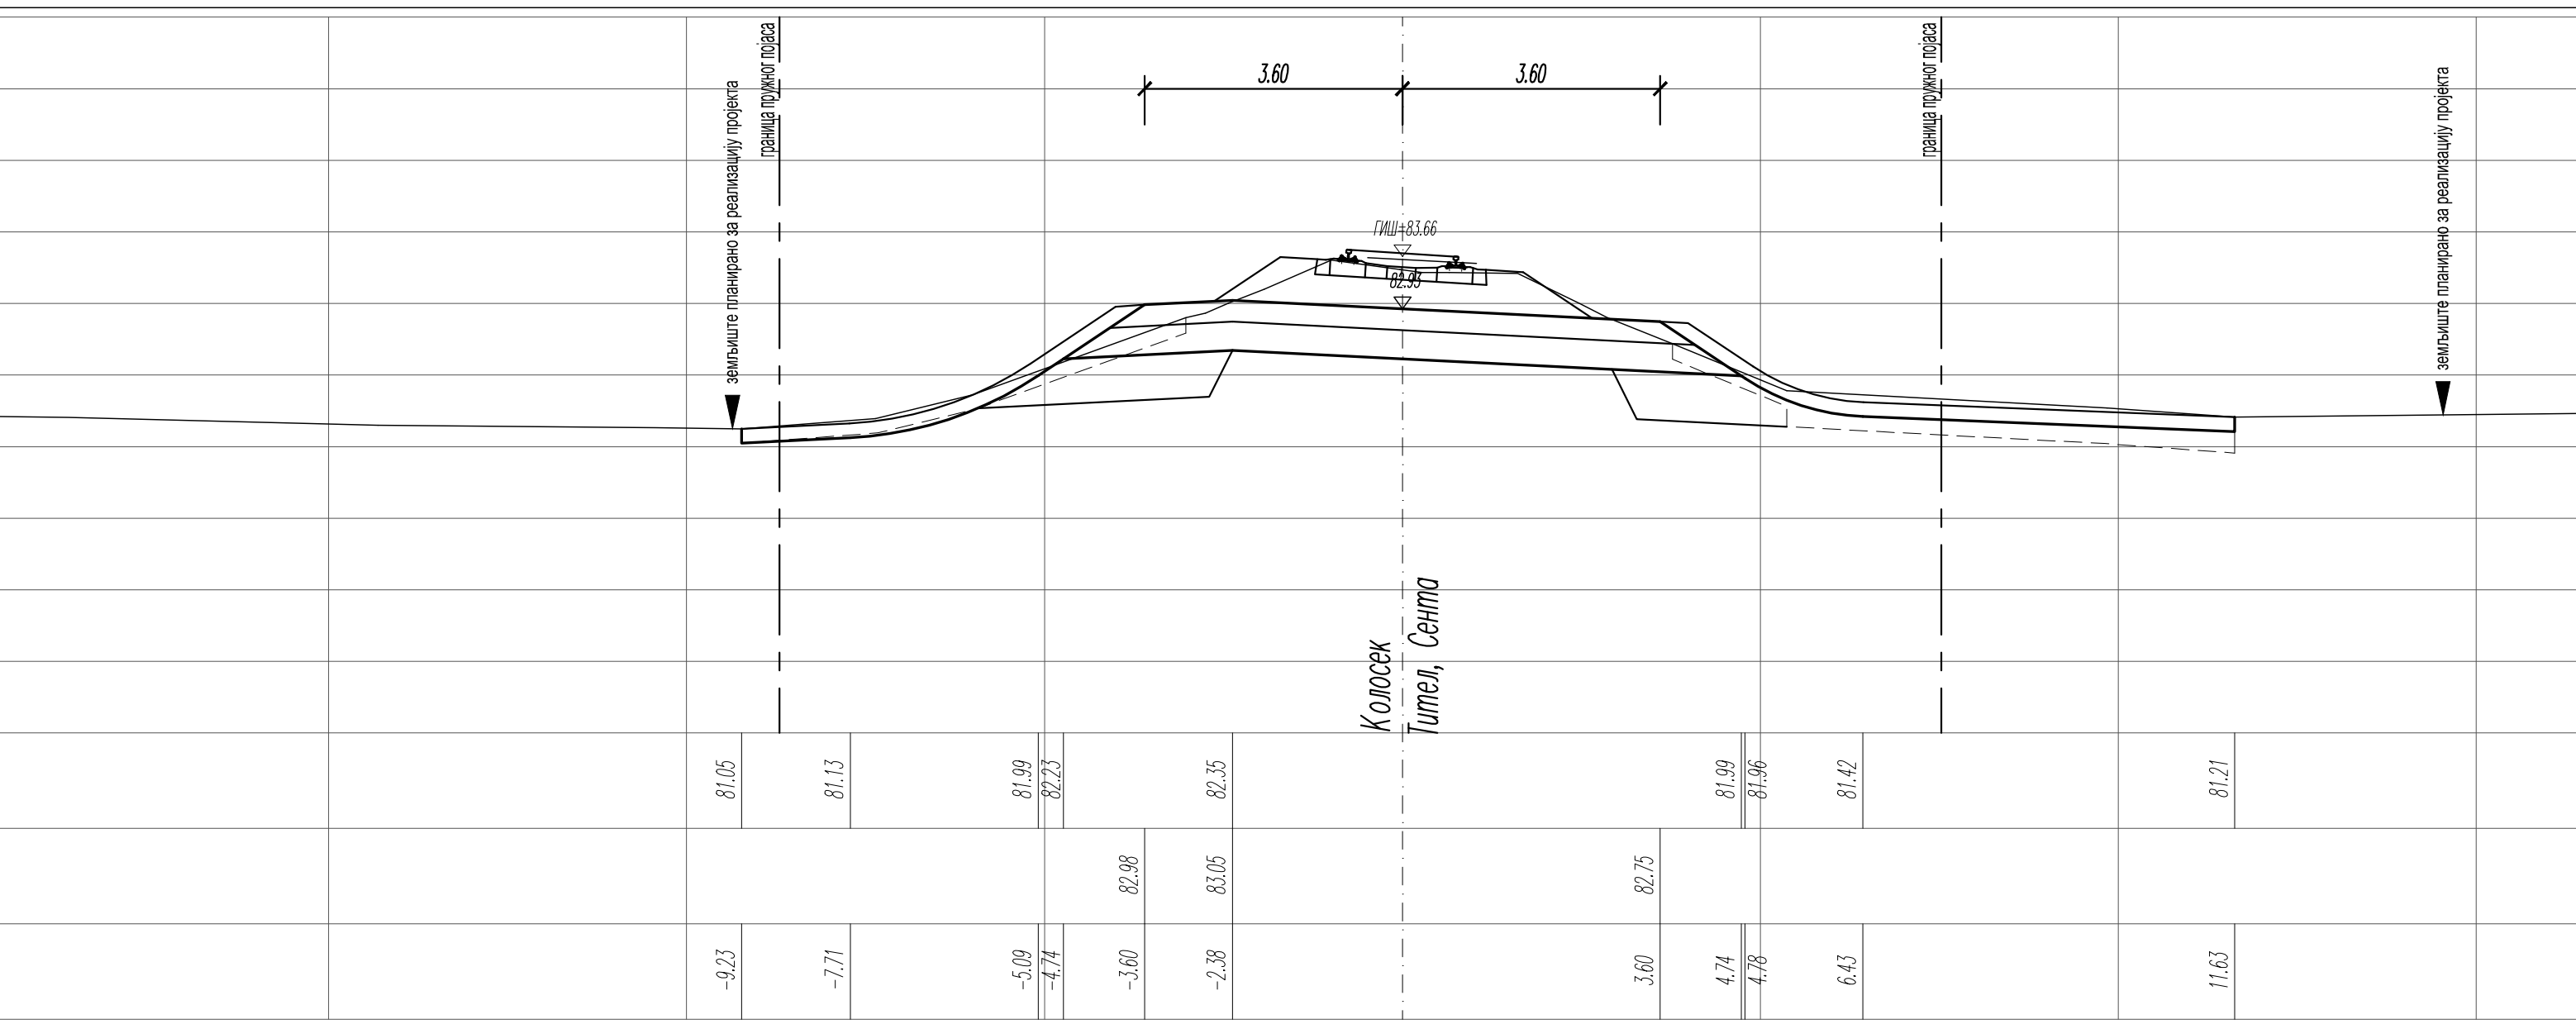
3.60
3.60
ГИШ=83.66
Колосек
Тител, Сента
земљиште планирано за реализацију пројекта
граница пружног појаса
Fsh=4.77
Fi=8.69
Fis=0.00
Ltt=3.87
Fn=3.26
Lpl=9.48
Fps=3.53
Fzs=2.31
Lh=13.58
КОТЕ НАСИПА / УСЕКА: 81.05 81.13 81.99 82.23 82.35 81.99 81.96 81.42 81.21
КОТЕ ЗАШТИТНОГ СЛОЈА: 82.98 83.05 82.75
ОДСТОЈАЊА: -9.23 -7.71 -5.09 -4.74 -3.60 -2.38 3.60 4.74 4.78 6.43 11.63

33
0+800.00
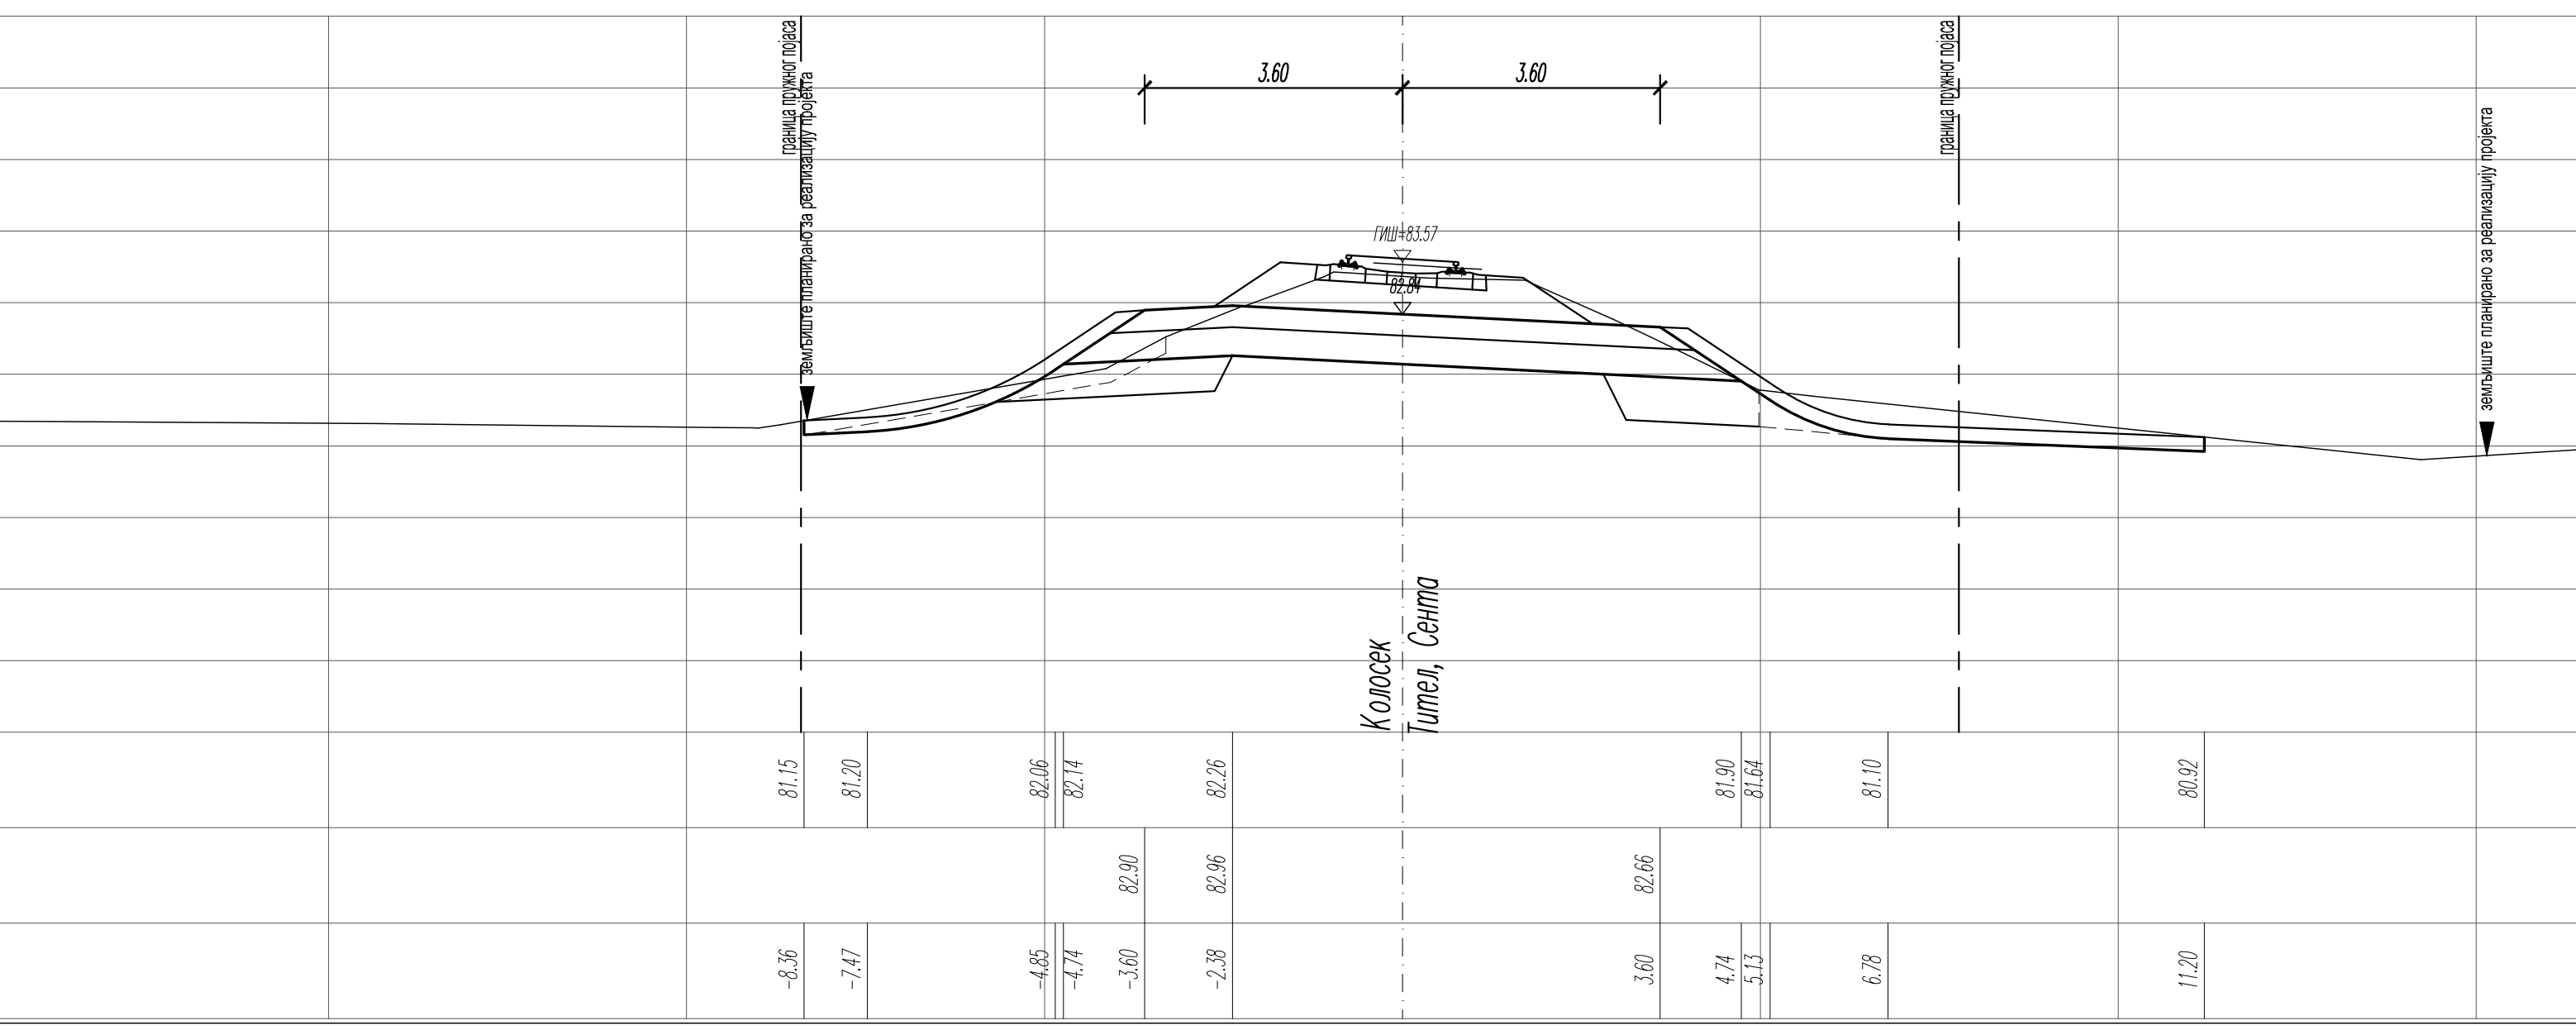
3.60
3.60
ГИШ=83.57
82.84
Колосек
Тител, Сента
земљиште планирано за реализацију пројекта
граница пружног појаса
Fsh=3.23
Fi=6.99
Fis=1.99
Ltt=6.21
Fn=2.83
Lpl=9.48
Fps=3.53
Fzs=2.31
Lh=12.23
КОТЕ НАСИПА / УСЕКА: 81.15 81.20 82.06 82.14 82.26 81.90 81.64 81.10 80.92
КОТЕ ЗАШТИТНОГ СЛОЈА: 82.90 82.96 82.66
ОДСТОЈАЊА: -8.36 -7.47 -4.85 -4.74 -3.60 -2.38 3.60 4.74 5.13 6.78 11.20

34
0+825.00
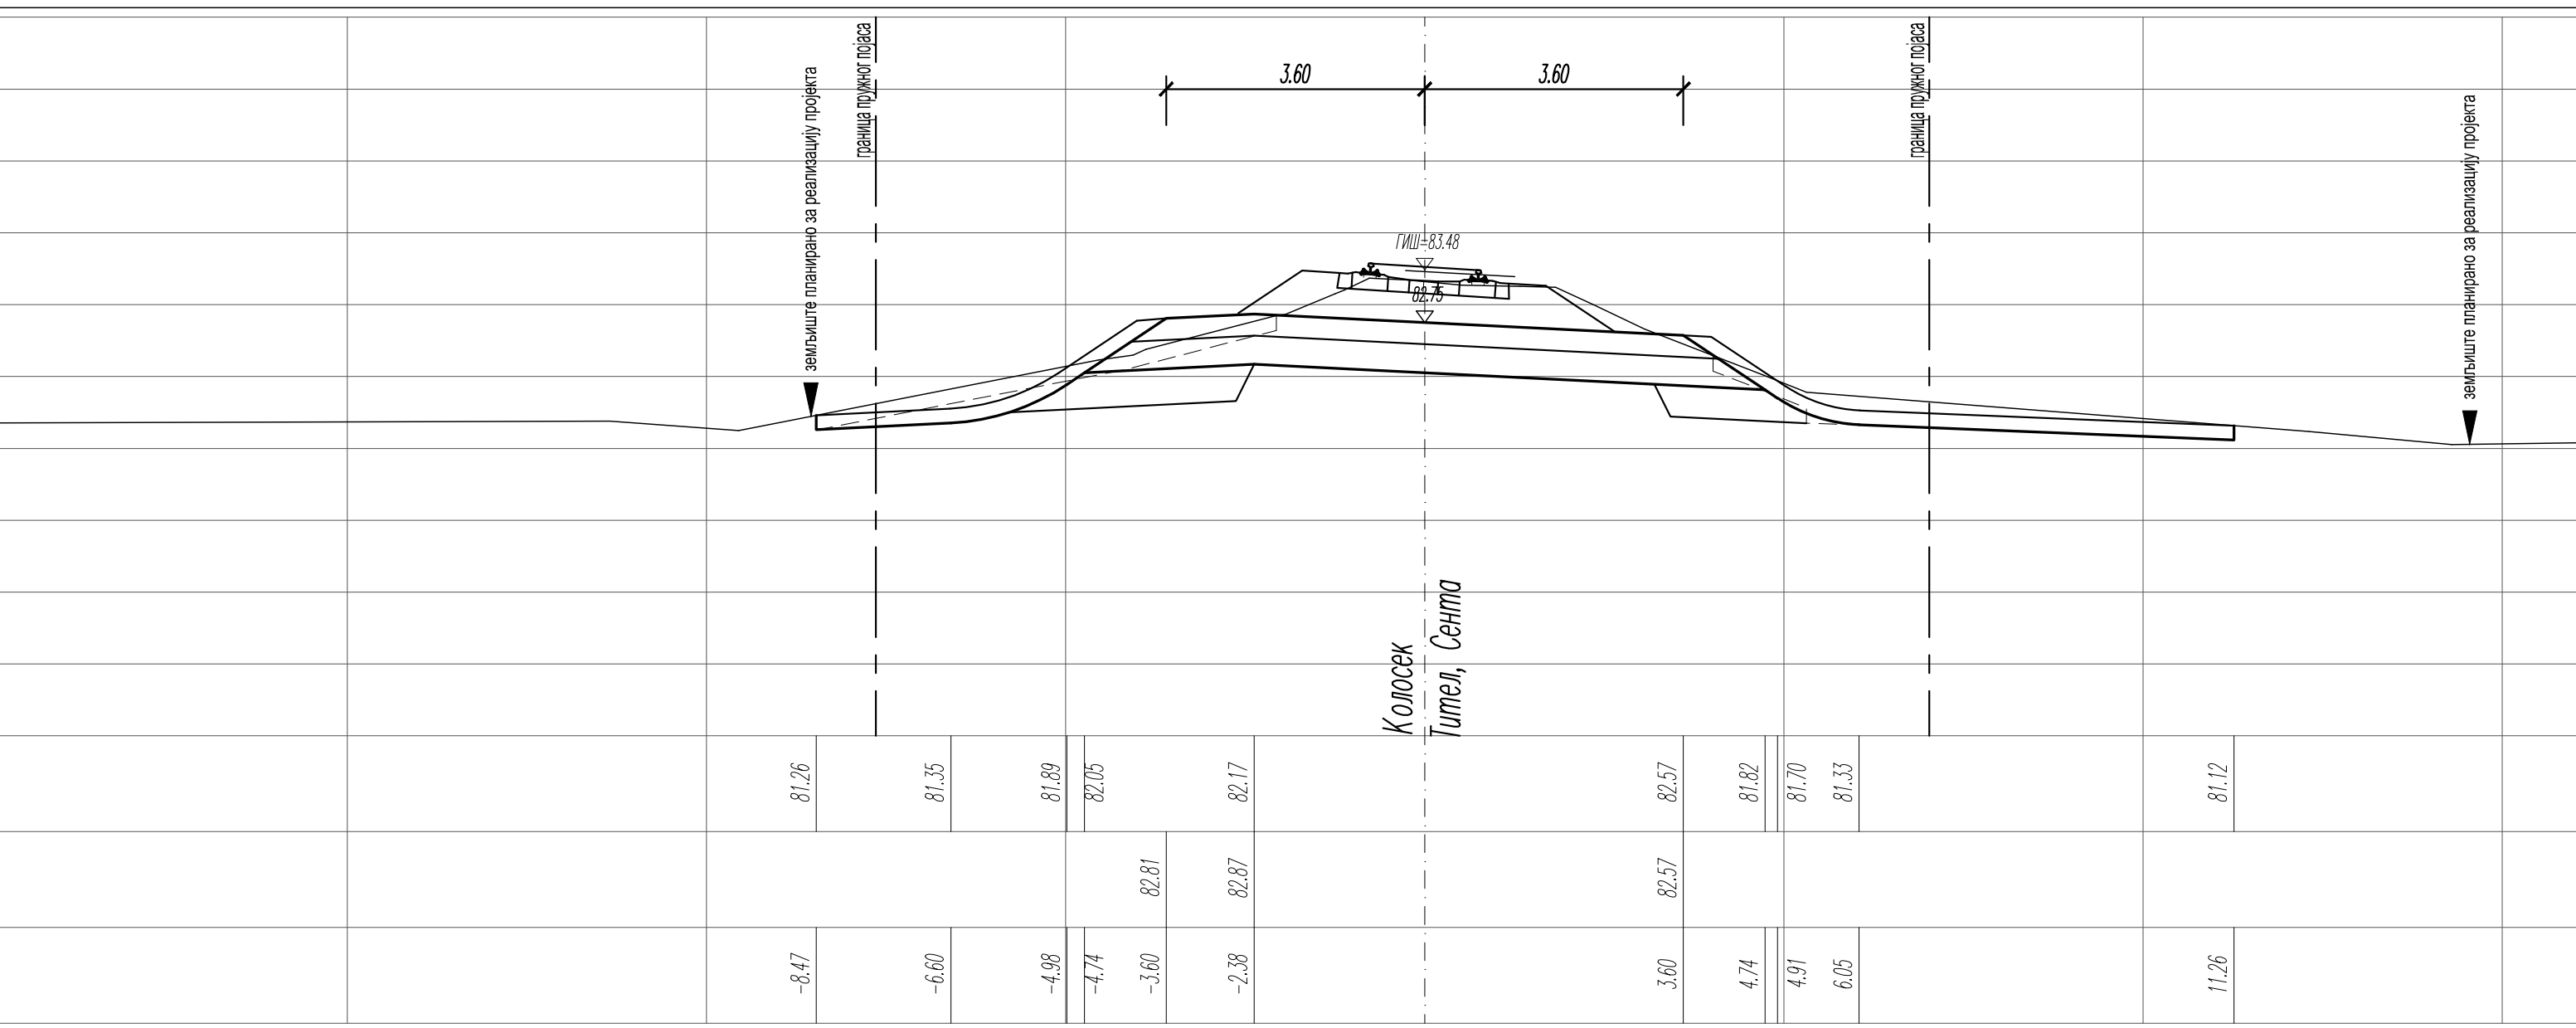
3.60
3.60
ГИШ=83.48
82.75
Колосек
Тител, Сента
земљиште планирано за реализацију пројекта
граница пружног појаса
Fsh=3.44
Fi=6.92
Fis=2.01
Ltt=5.52
Fn=2.11
Lpl=9.48
Fps=3.53
Fzs=2.31
Lh=12.31
КОТЕ НАСИПА / УСЕКА: 81.26 81.35 81.89 82.05 82.17 82.57 81.82 81.70 81.33 81.12
КОТЕ ЗАШТИТНОГ СЛОЈА: 82.81 82.87 82.57
ОДСТОЈАЊА: -8.47 -6.60 -4.98 -4.74 -3.60 -2.38 3.60 4.74 4.91 6.05 11.26

35
0+850.00
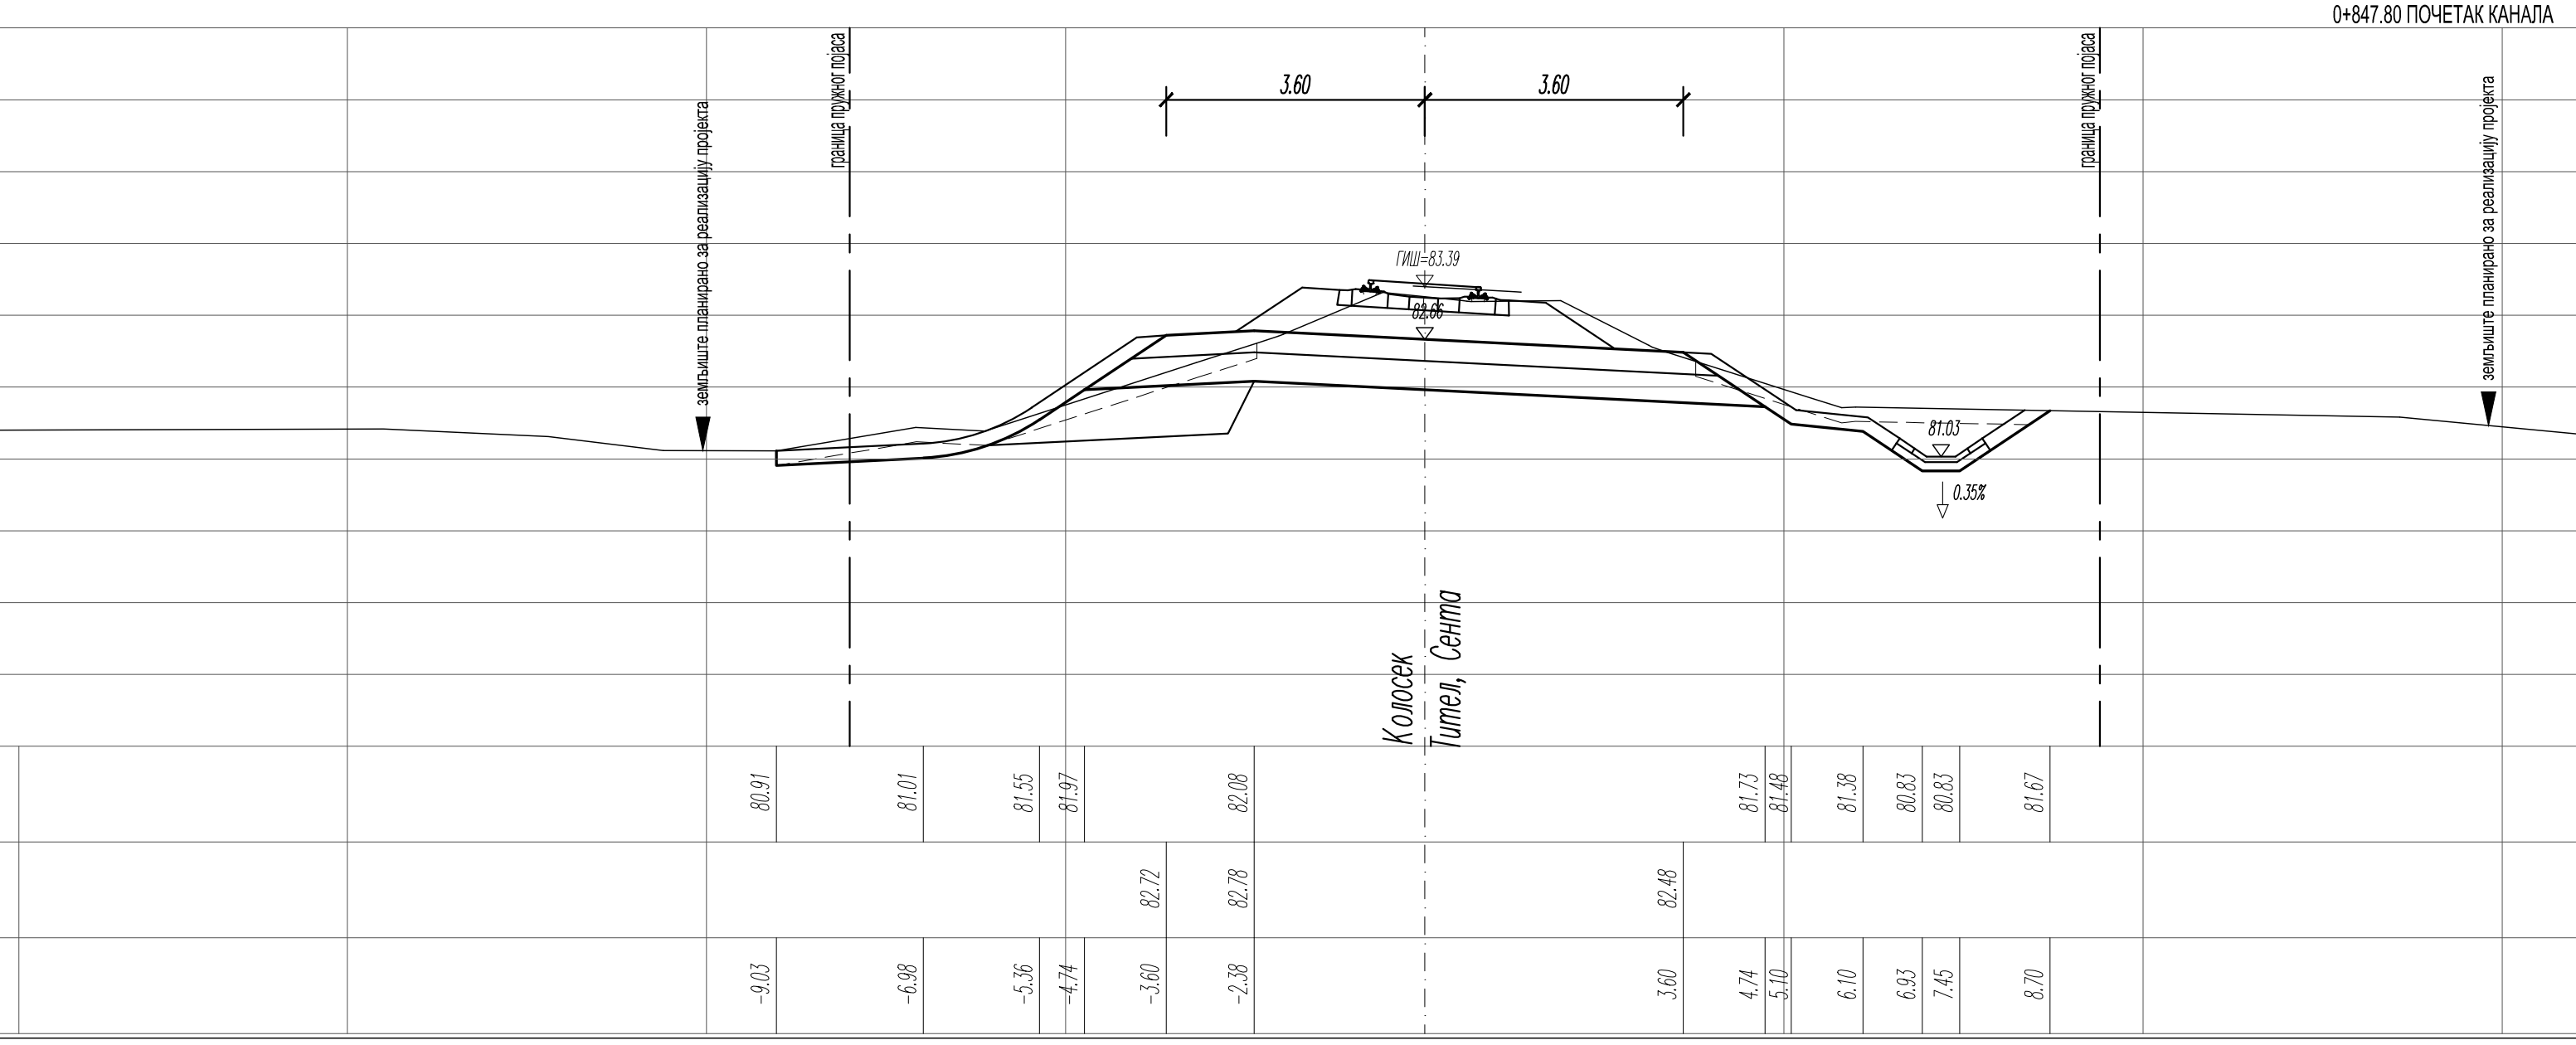
0+847.80 ПОЧЕТАК КАНАЛА
3.60
3.60
ГИШ=83.39
82.66
81.03
0.35%
Колосек
Тител, Сента
земљиште планирано за реализацију пројекта
граница пружног појаса
Fsh=2.36
Fi=8.49
Fis=1.44
Ltt=3.12
Fn=1.88
Lpl=9.48
Fps=3.53
Fzs=2.31
Lh=9.05
КОТЕ НАСИПА / УСЕКА: 80.91 81.01 81.55 81.97 82.08 81.73 81.48 81.38 80.83 80.83 81.67
КОТЕ ЗАШТИТНОГ СЛОЈА: 82.72 82.78 82.48
ОДСТОЈАЊА: -9.03 -6.98 -5.36 -4.74 -3.60 -2.38 3.60 4.74 5.10 6.10 6.93 7.45 8.70

ЛЕГЕНДА:

Fsh - скидање хумуса
Fi - ископ
Fis - ископ степеница
Ltt - темељно тло
Fn - насип
Lpl - планум
Fps - прелазни слој
Fzs - заштитни слој
Lh - хумузирање

03		
02		
01		
Број	Датум	Опис

Ревизиони блок:

САОБРАЋАЈНИ ИНСТИТУТ ЦИП, д.о.о.

Немањина 6; 11000 Београд; Србија
Тел: 011/3618-134; Факс: 011/3618-324; web site: www.sicip.co.rs

Организациона јединица:САОБРАЋАЈНИЦЕ

Одговорни пројектант:
Даница Панић, маст. инж. грађ.
лиценца број: 430И071 20

Сарадници:

Унутрашња контрола:
Милан Јелкић, дипл. грађ. инж.

Главни пројектант:
др Љиљана Милић Марковић, дипл. грађ. инж.

Руководилац организационе јединице:
мр Новица Стевановић, дипл. грађ. инж.

Инвеститор пројекта:
" ИНФРАСТРУКТУРА ЖЕЛЕЗНИЦЕ СРБИЈЕ " А.Д.
Немањина 6/IV, Београд

Наручилац пројекта:
Joint Venture of
中国铁路国际有限公司
CHINA RAILWAY International Co., Ltd.
China Railway International Corporation Ltd. (CRIC)
No.10 Fuxing Road,Haidian District,Beijing
P.R China, 100844
CHINA COMMUNICATIONS CONSTRUCTION COMPANY LIMITED
China Communication Construction Company Ltd. (CCCC)
No.85 Deshengmenwai Street,Xicheng District,Beijing
P.R China, 100088

Објекат:
ПРУГА БЕОГРАД - СУБОТИЦА - ДРЖАВНА ГРАНИЦА (КЕЛЕБИЈА)
ДЕОНИЦА ПРУГЕ НОВИ САД - СУБОТИЦА - ДРЖАВНА ГРАНИЦА (КЕЛЕБИЈА)

Део пројекта:
ПРОЈЕКАТ ТРАСЕ ПРУГЕ И СТАНИЦА - ДОЊИ И ГОРЊИ СТРОЈ

2/2.1.2 ПРОЈЕКАТ ТРАСЕ ПРУГЕ И СТАНИЦА - ДОЊИ И ГОРЊИ СТРОЈ - ОТВОРЕНА ПРУГА НОВИ САД - РУМЕНКА

Цртеж: колосек за Тител
ПОПРЕЧНИ ПРОФИЛИ км 0+575.00 - км 0+850.00

Размера: 1:100

Врста тех. док.:	датум:	Цртеж бр.
ПГД	**04.2021.**	2020-250-САО-2/2.1.2.7.3.55

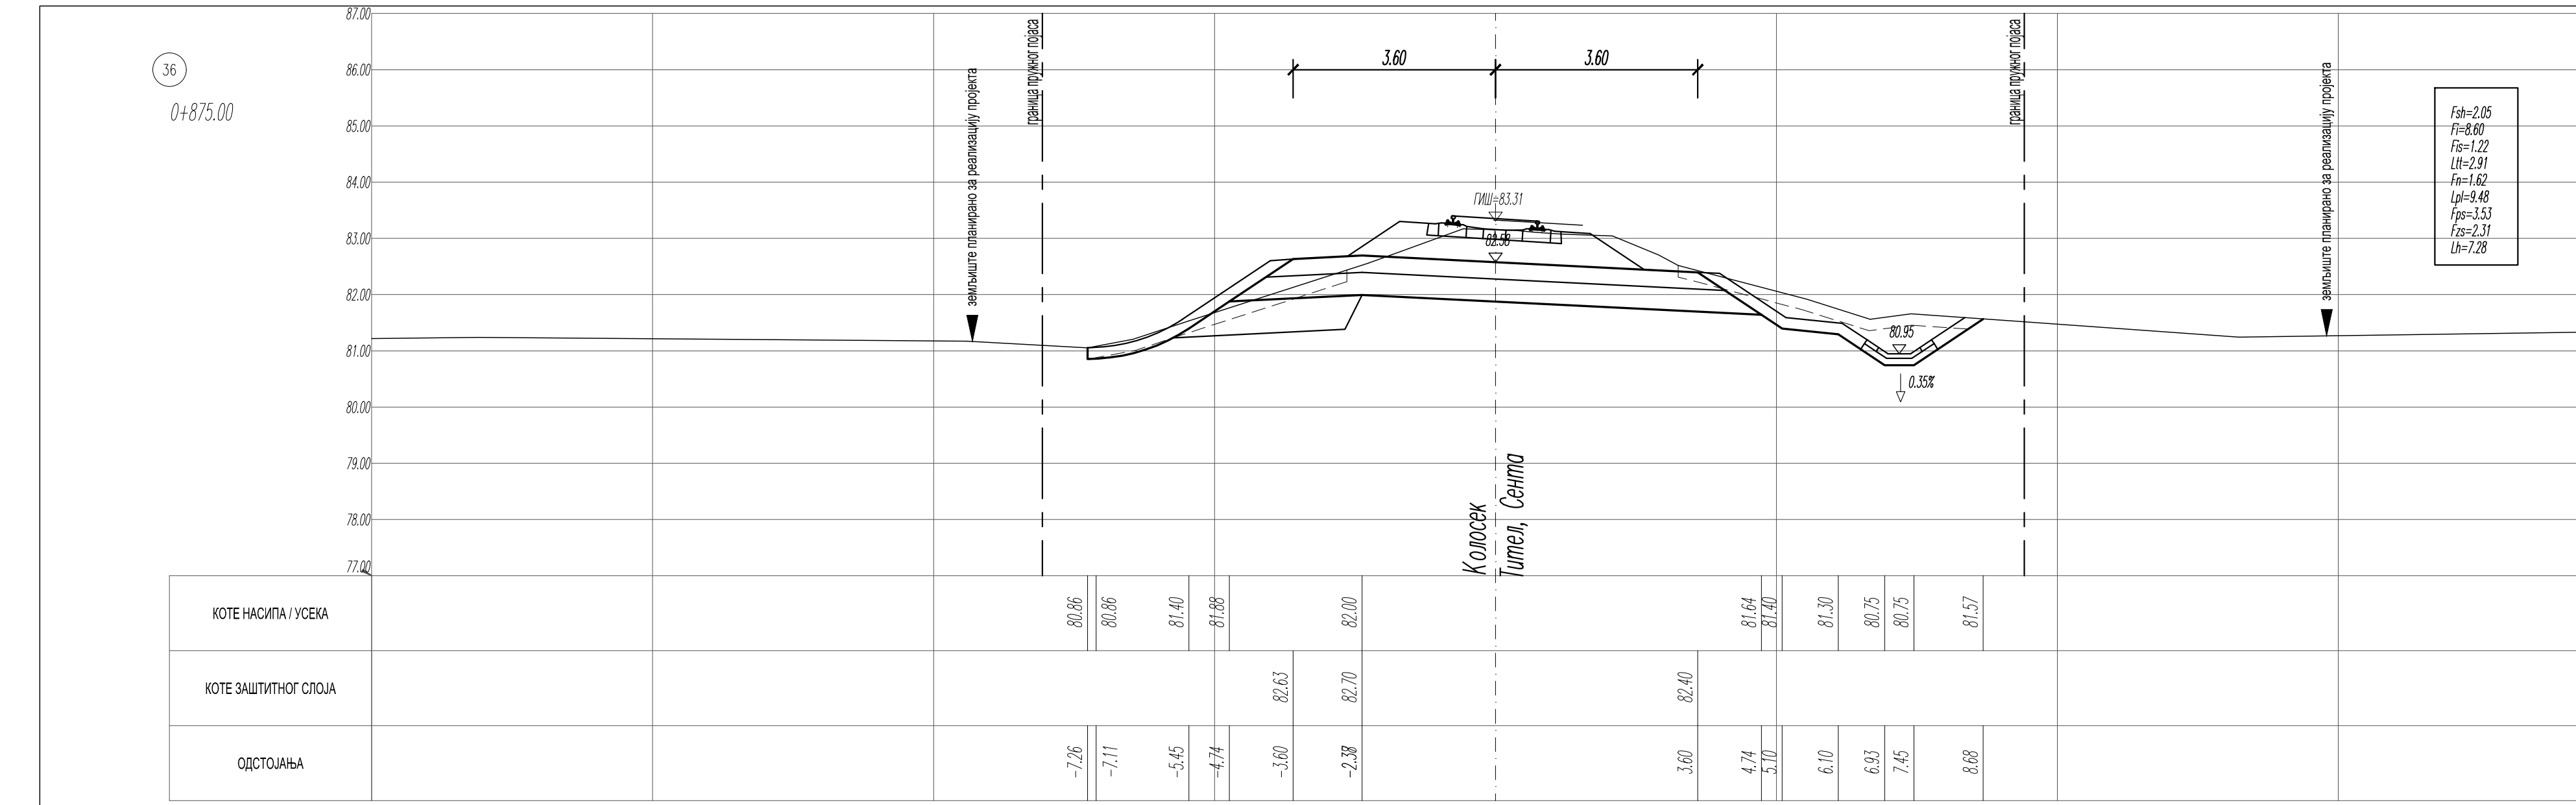

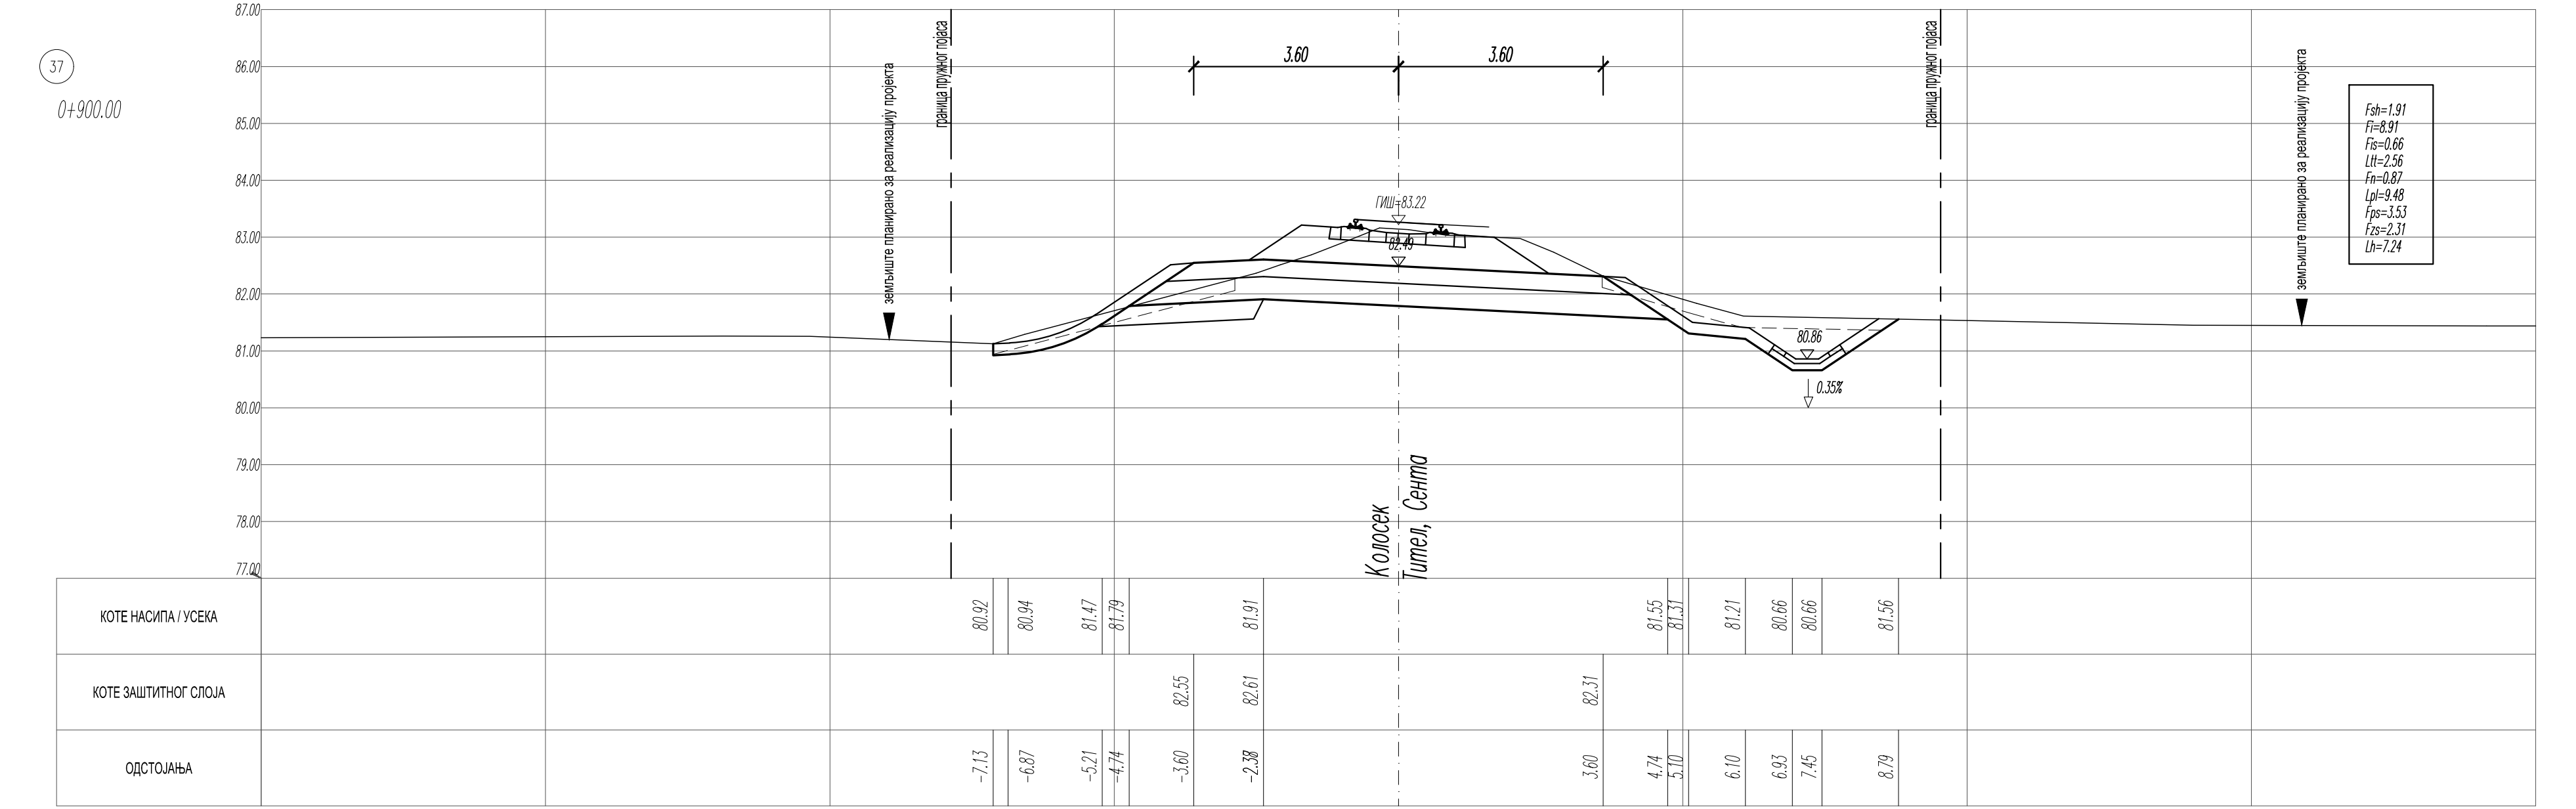

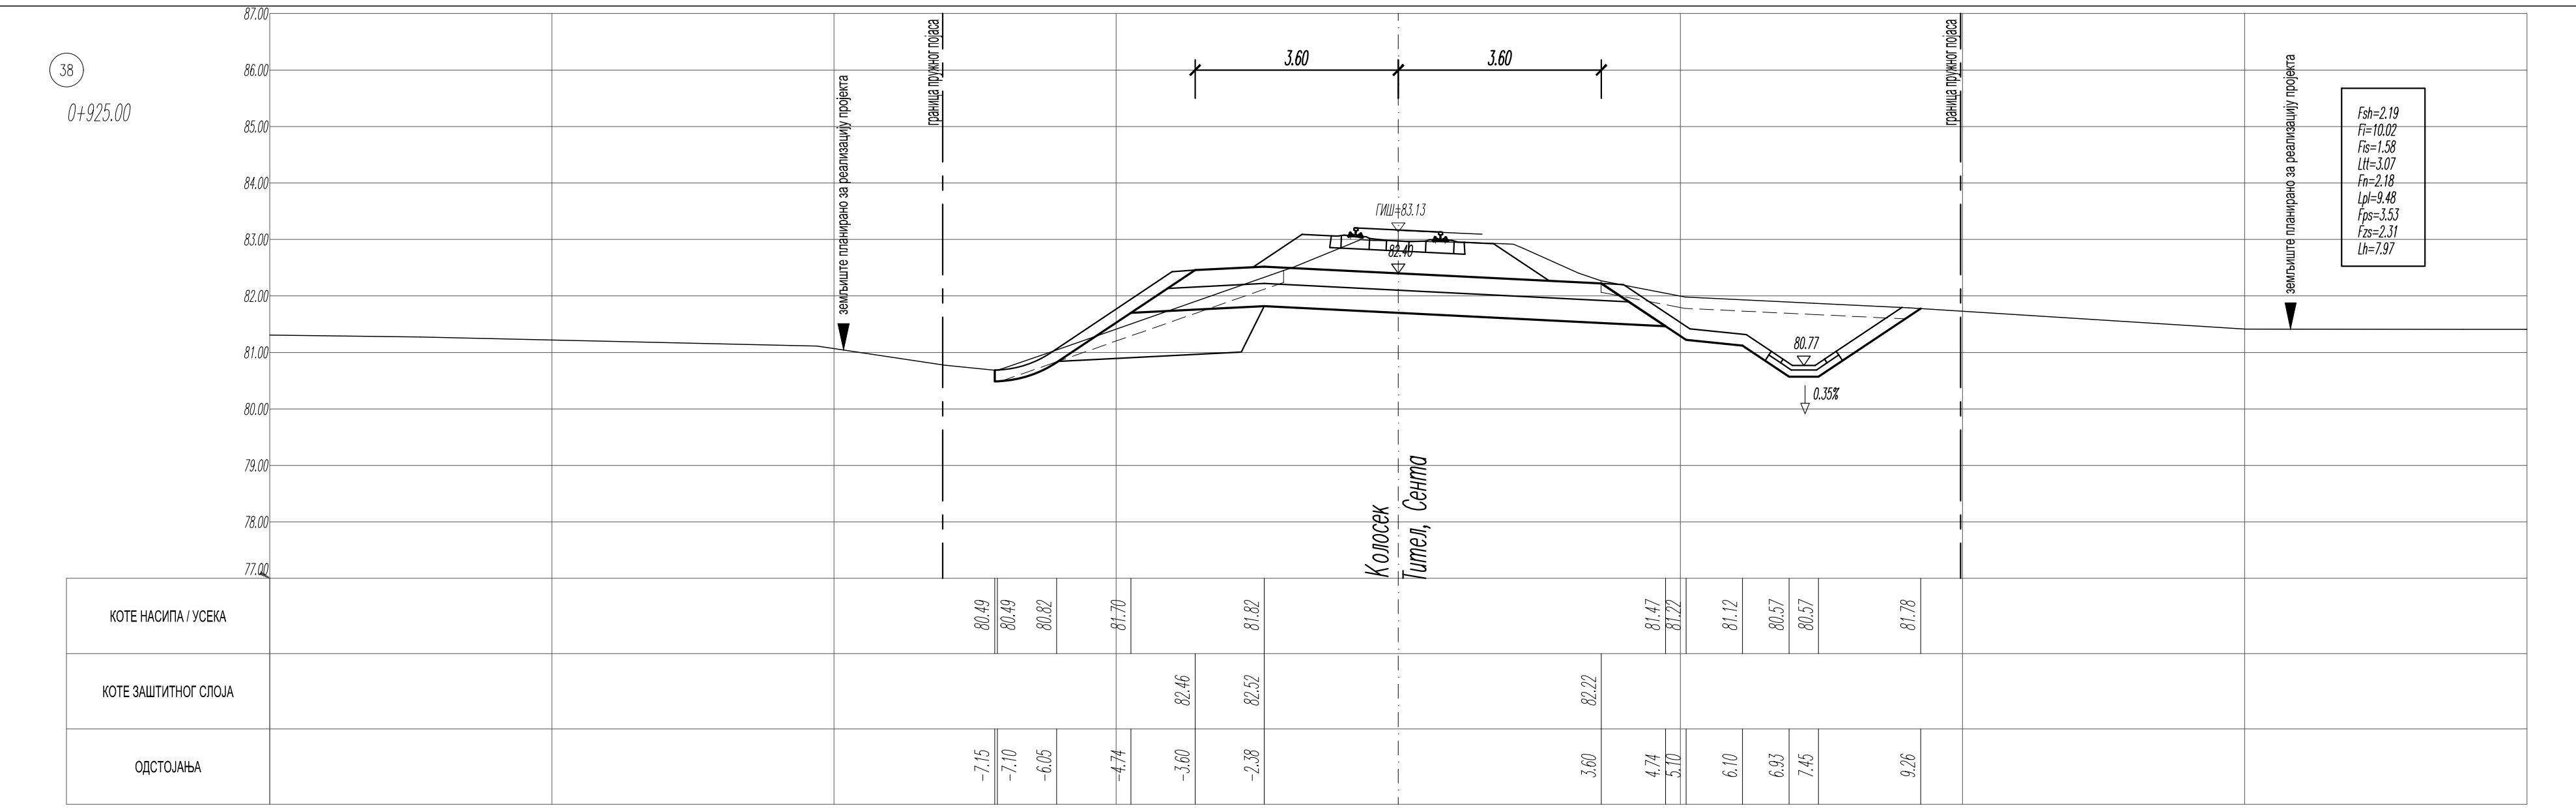

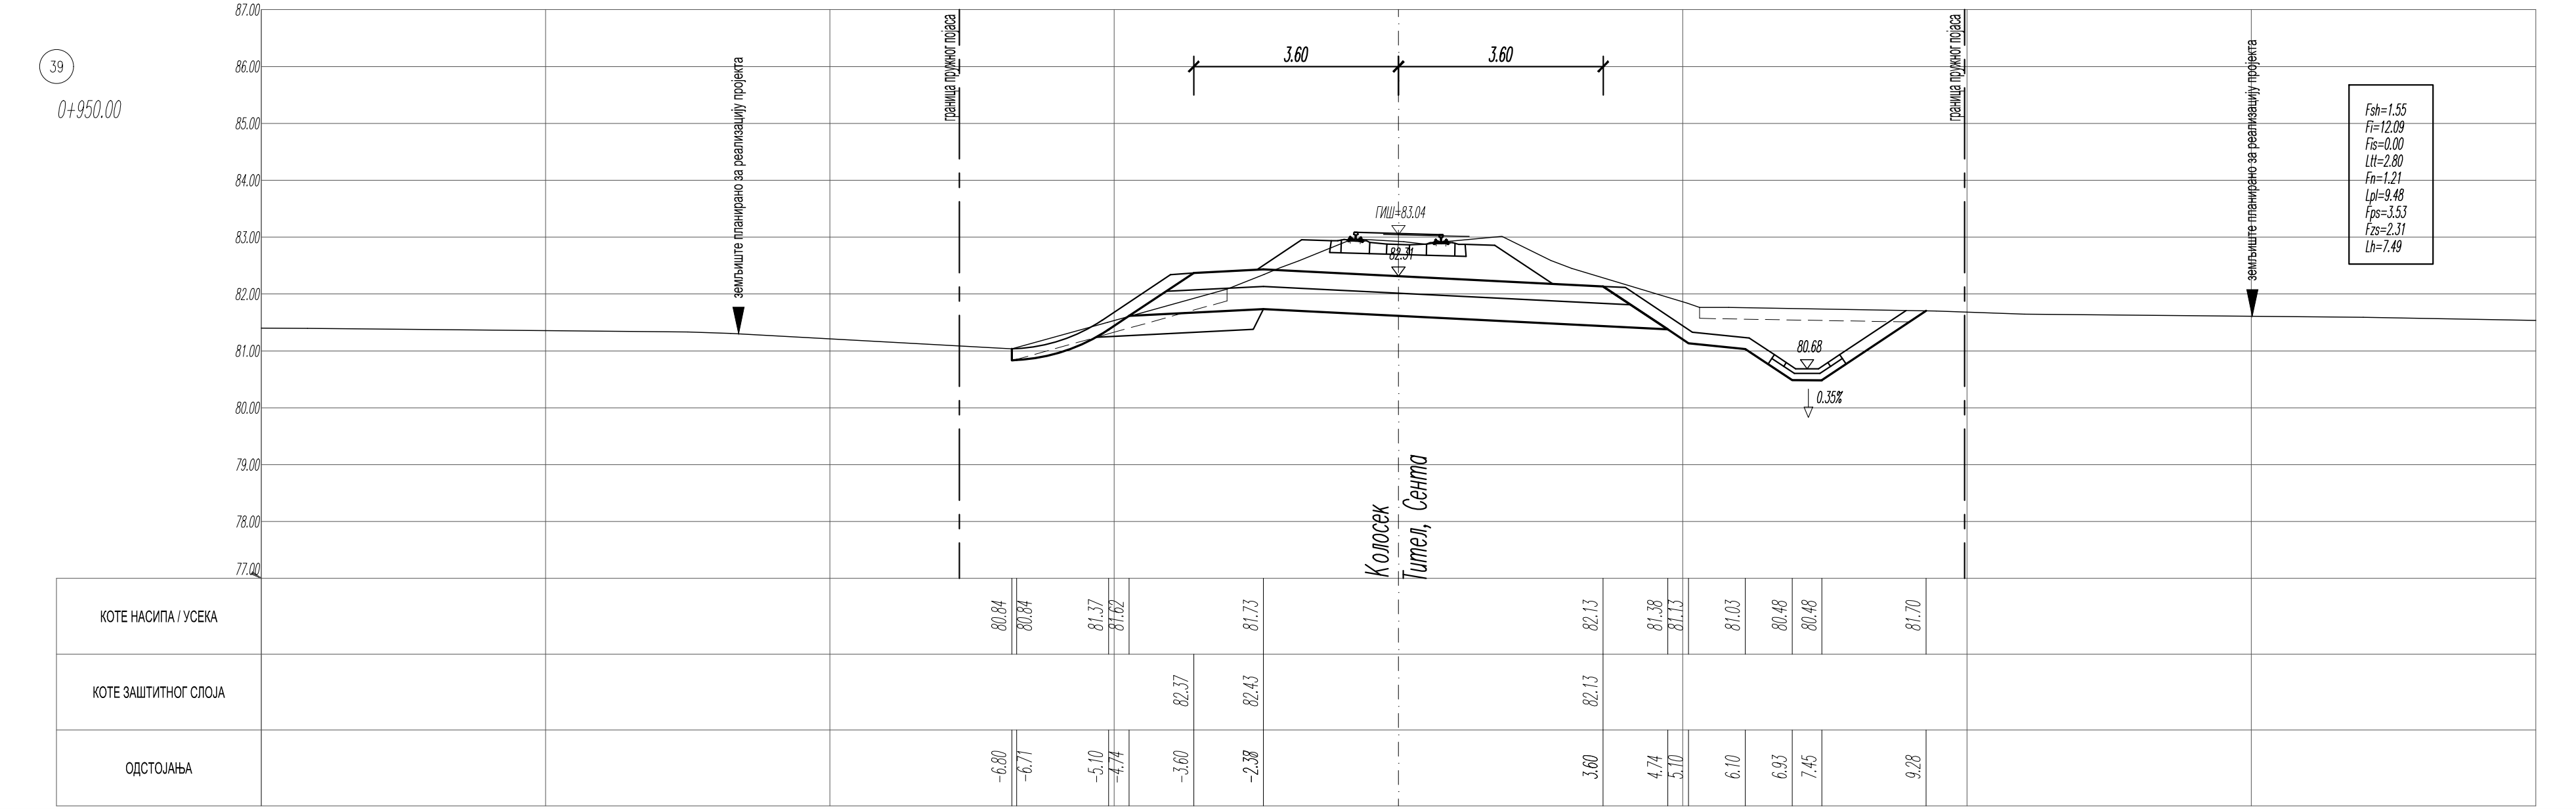

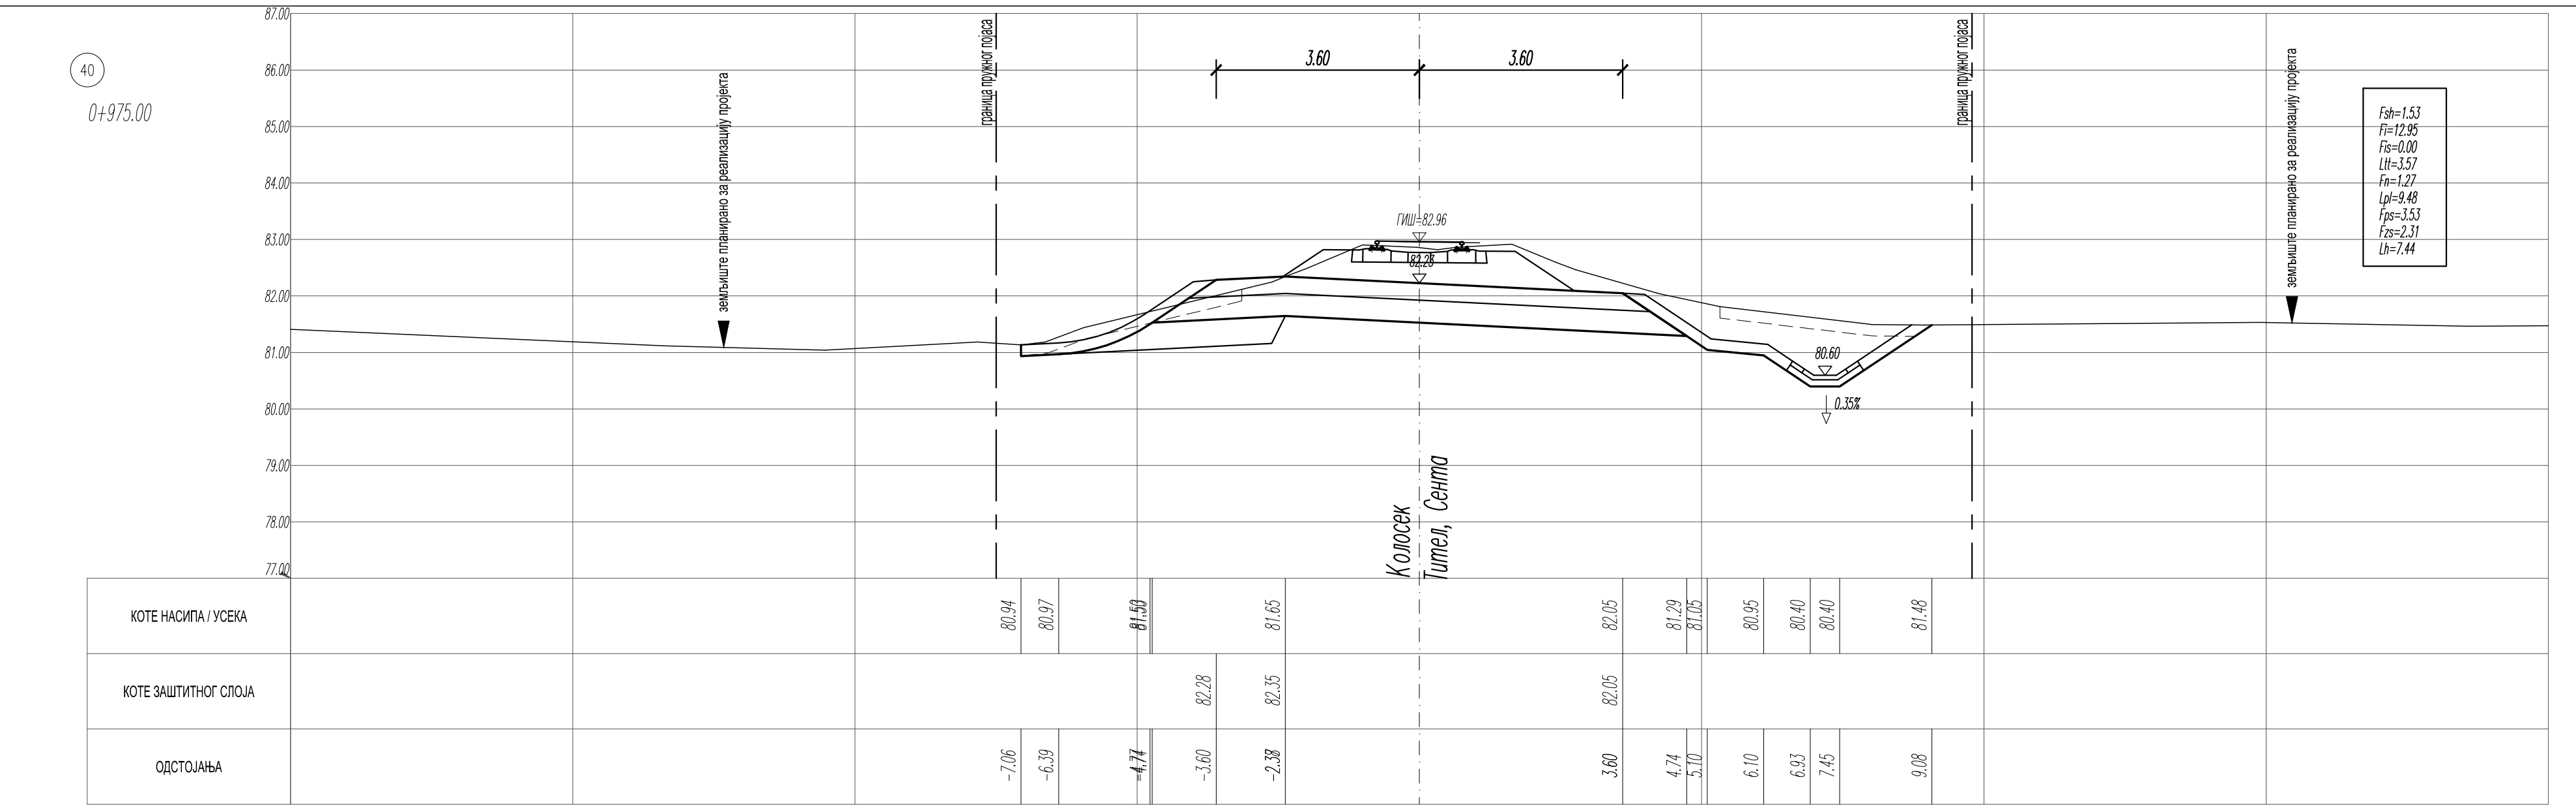

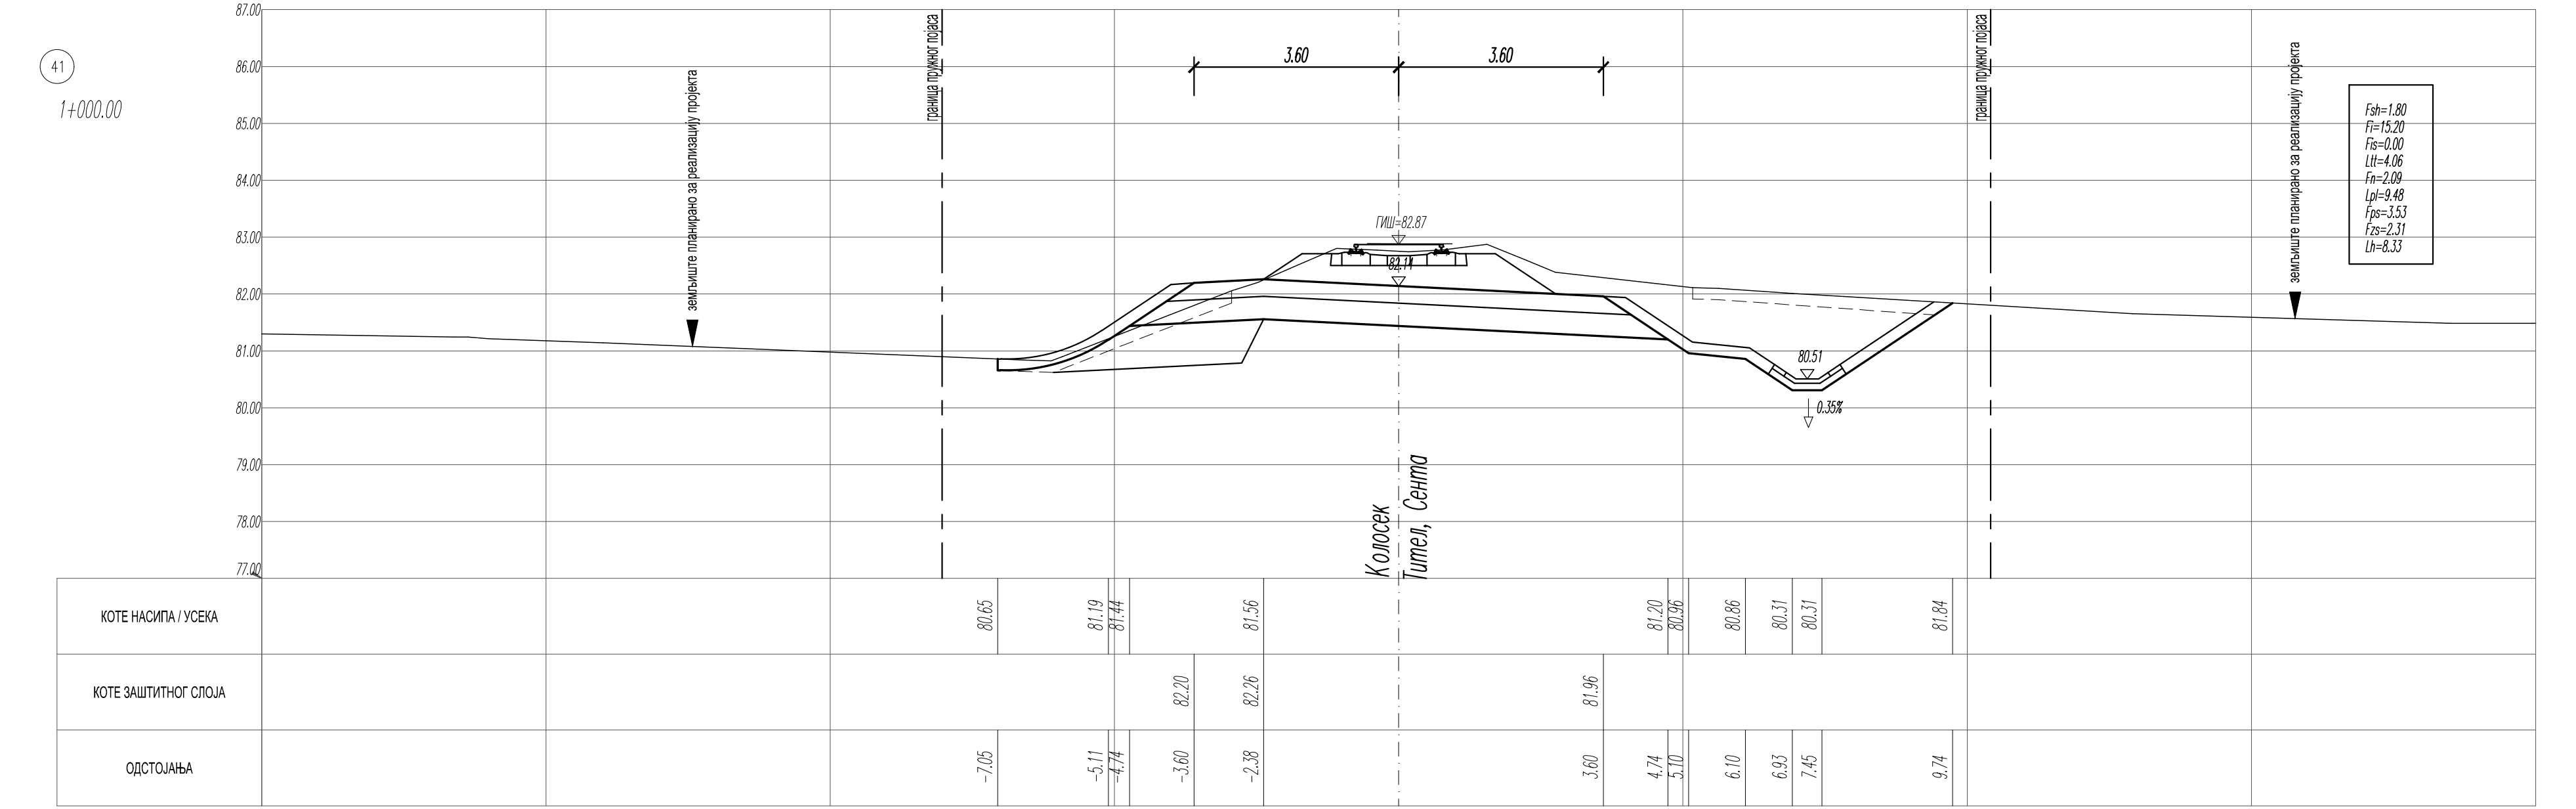

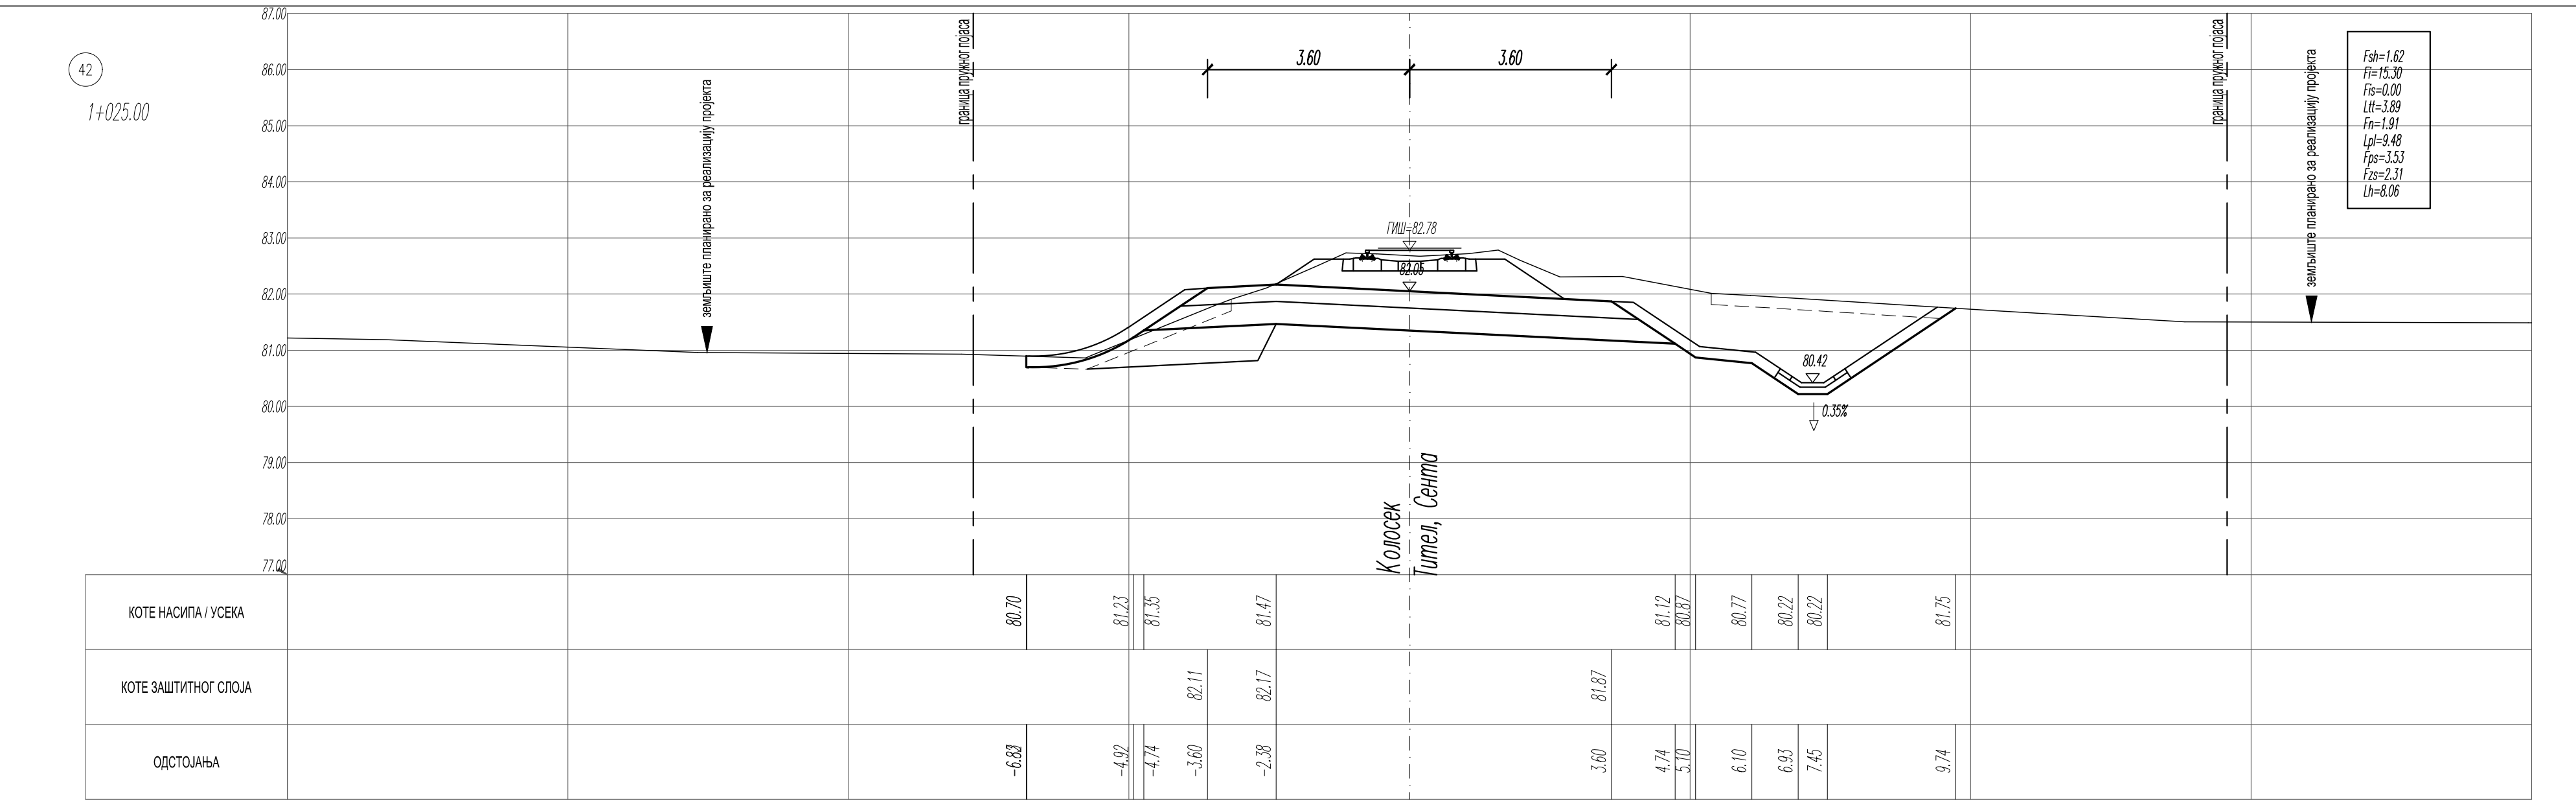

1+028.00 ПОЧЕТАК ЗЕМЉАНОГ КАНАЛА

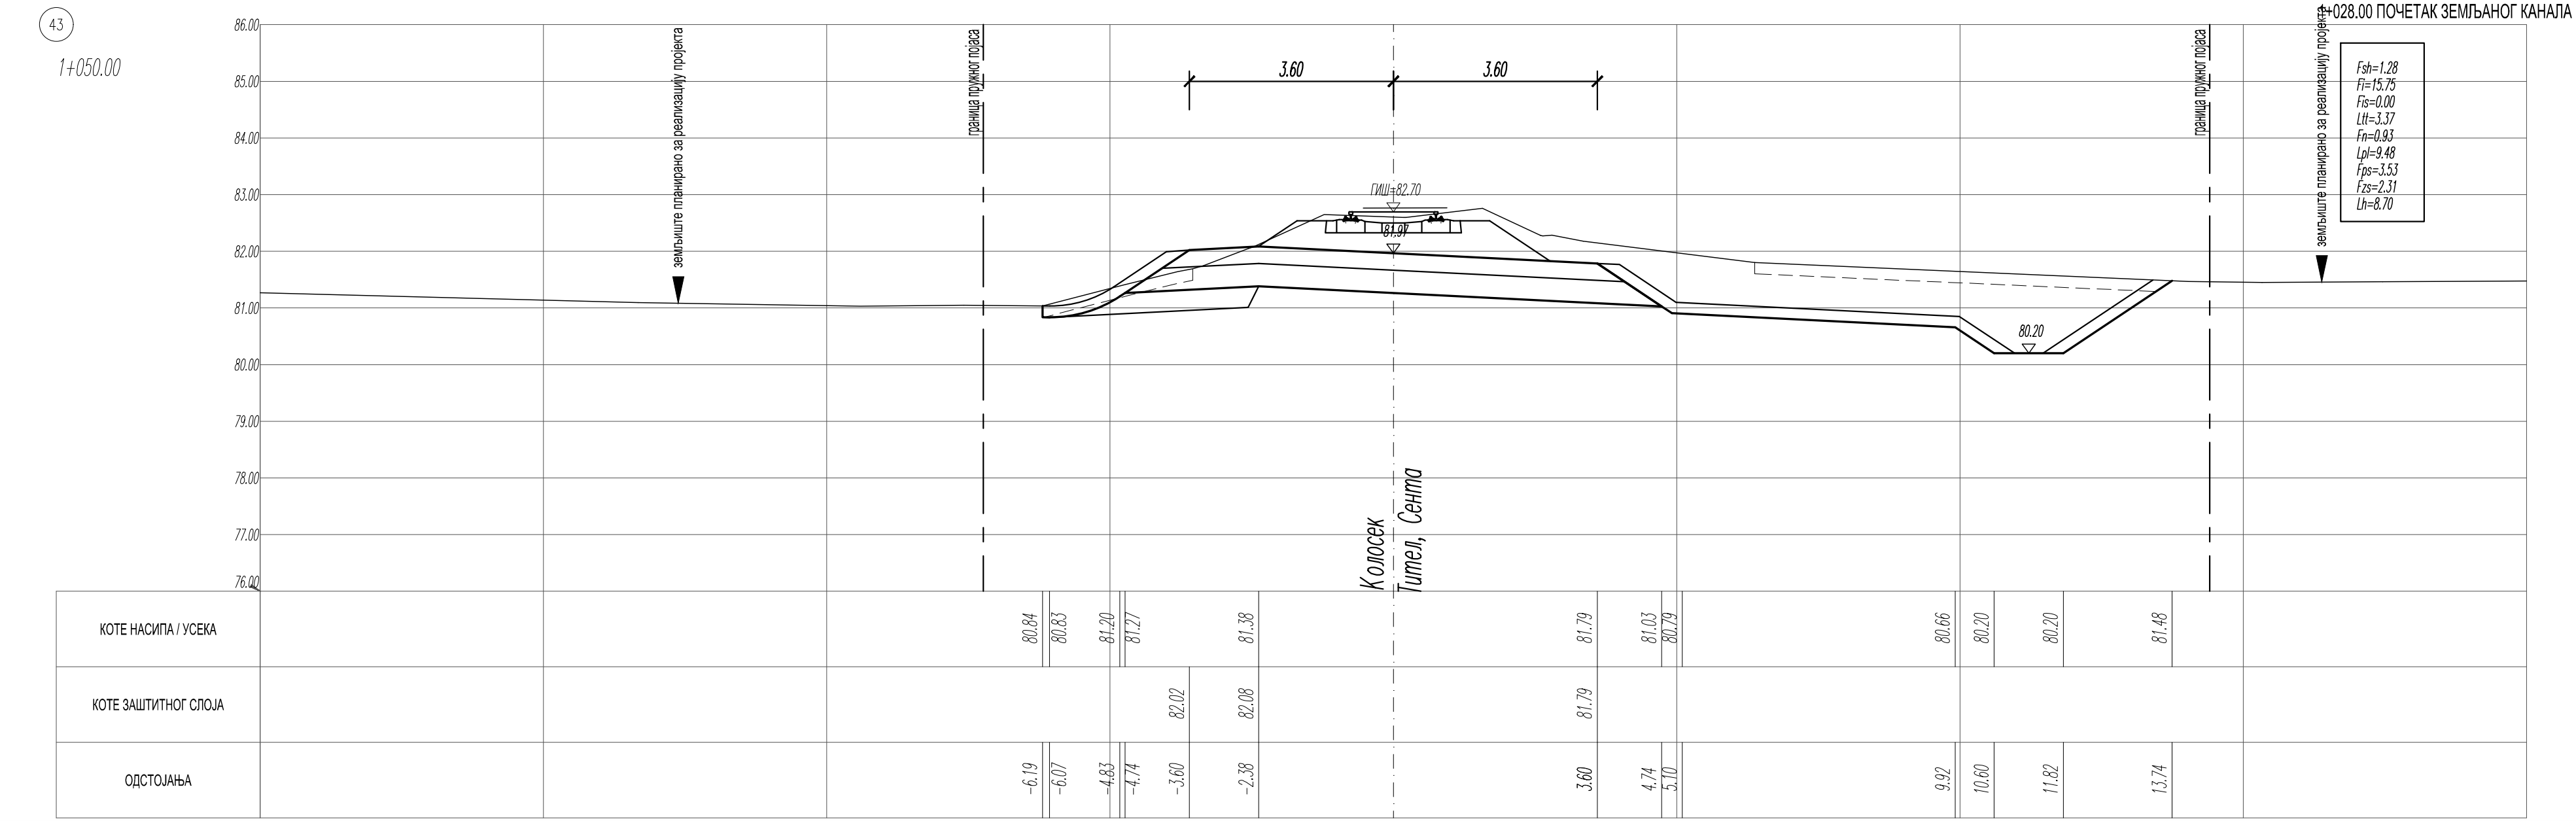

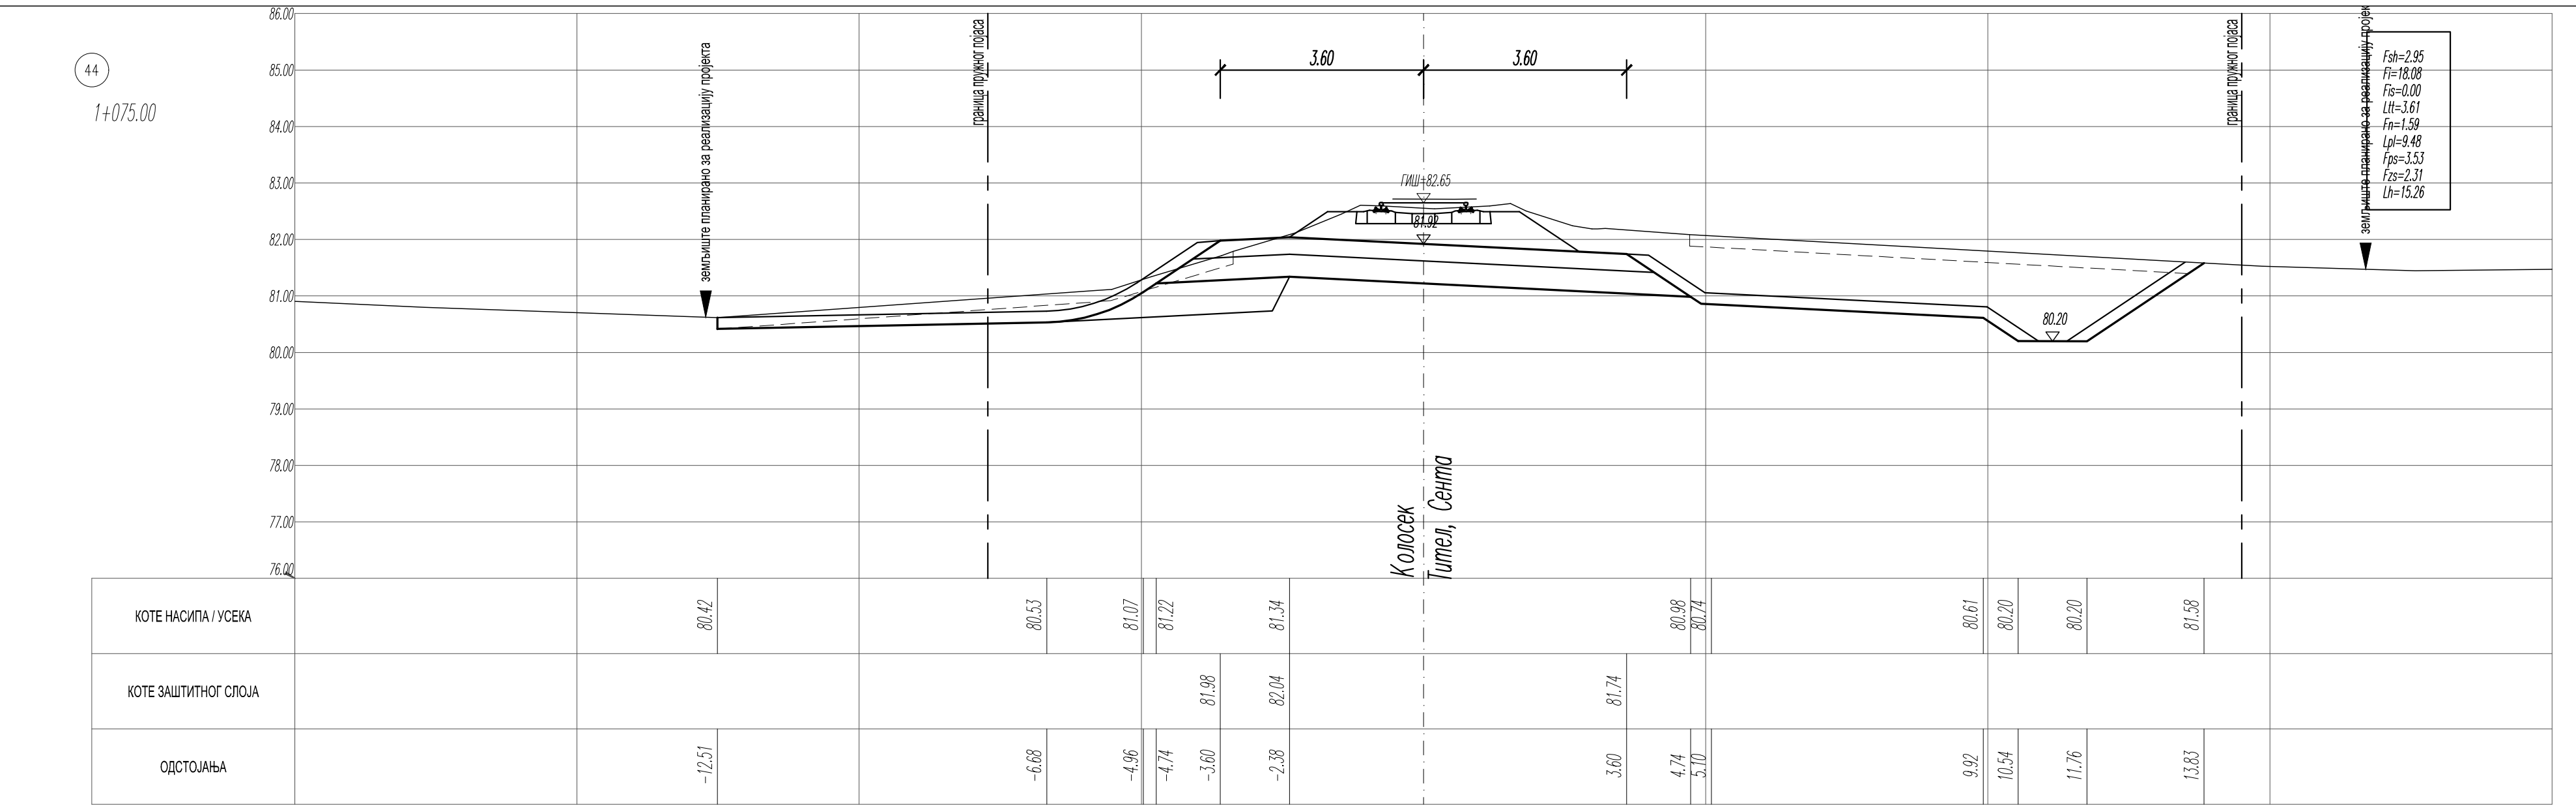

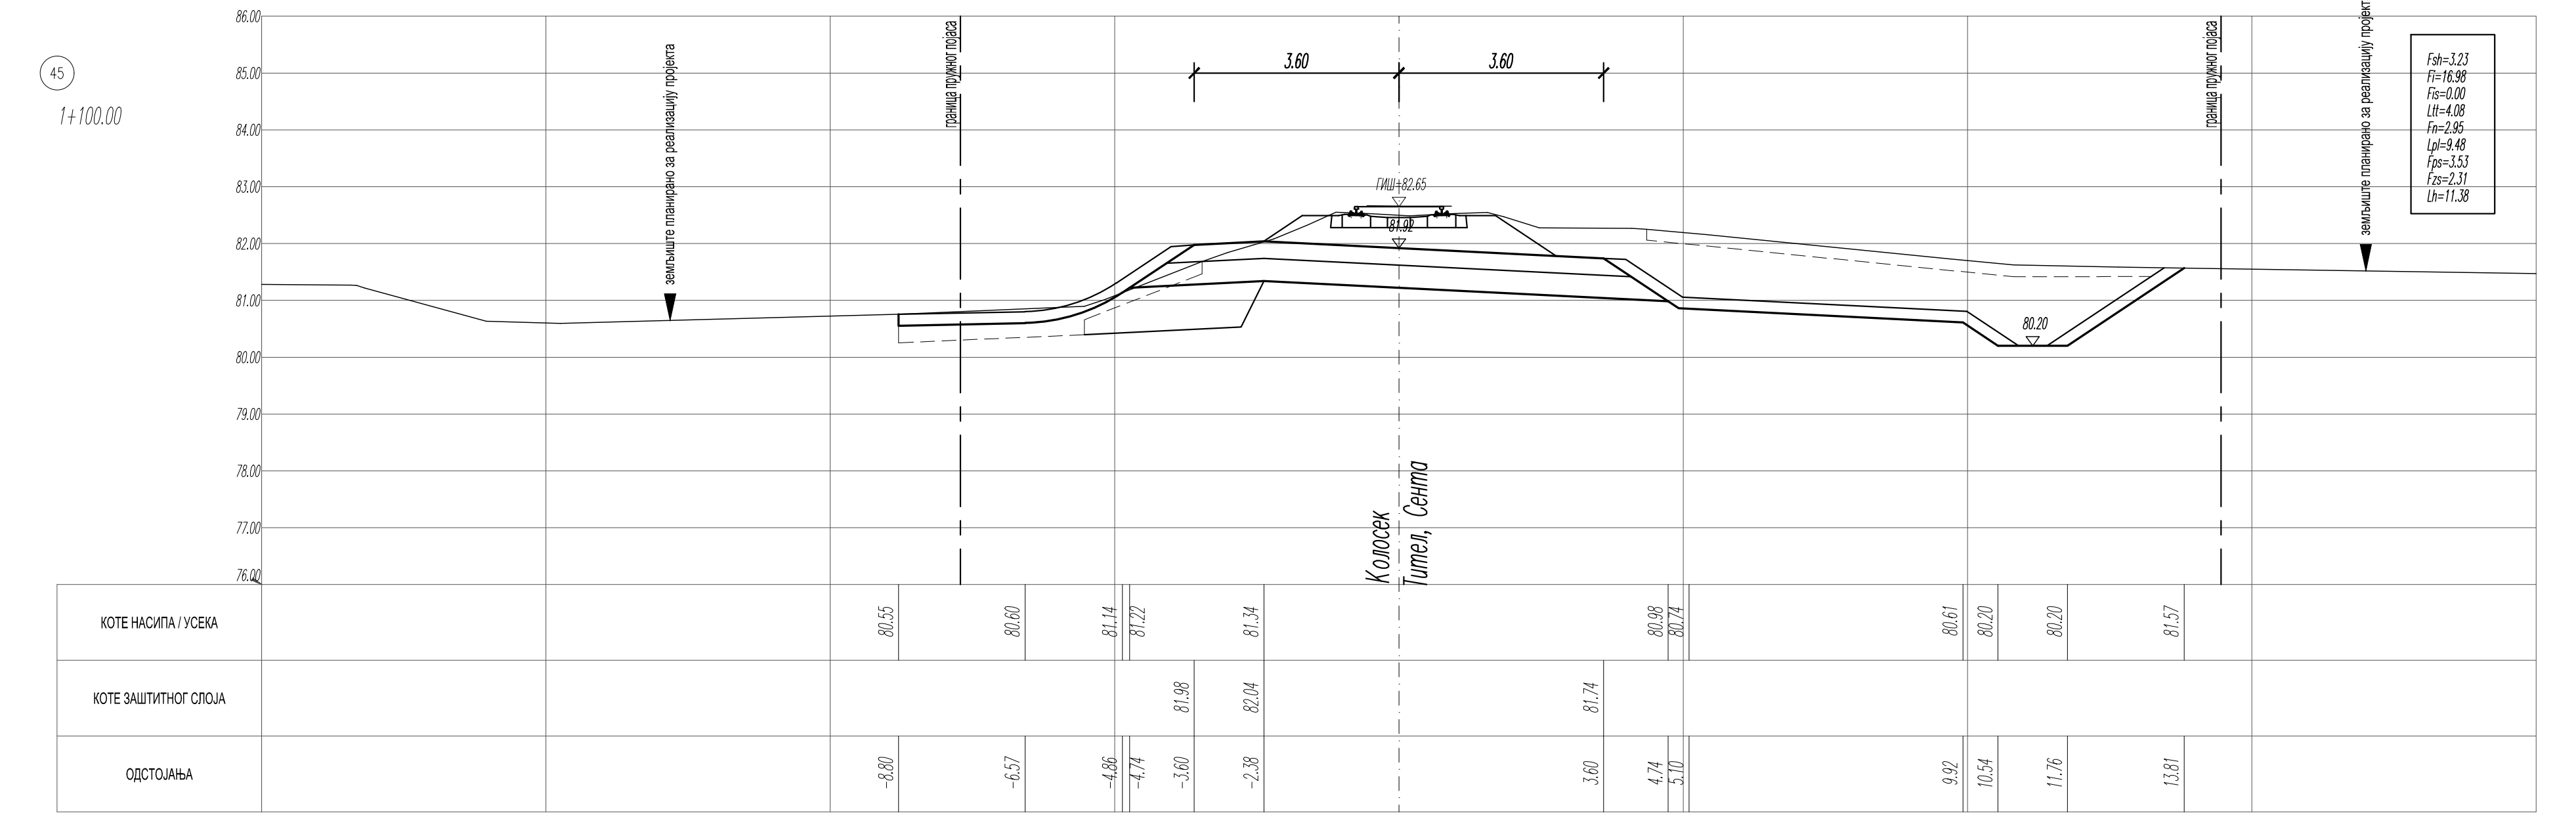

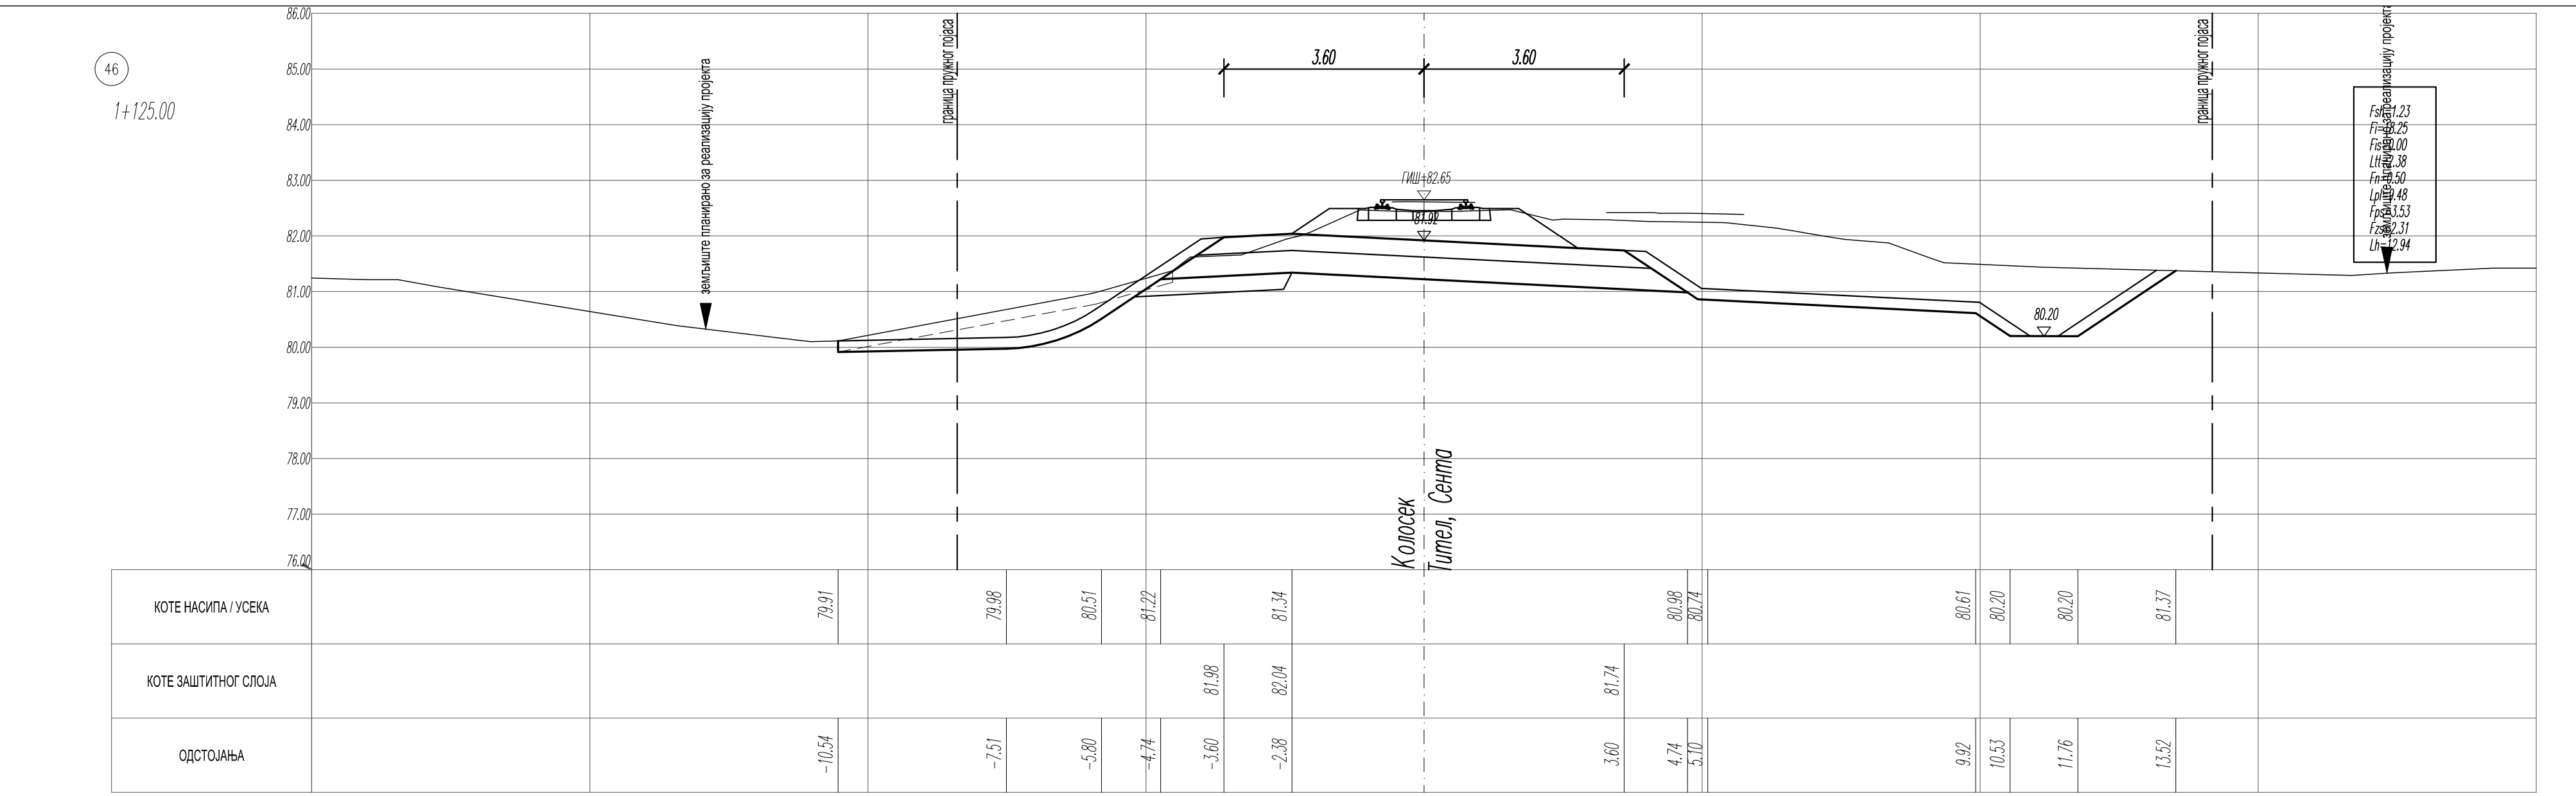

1+150.00 КРАЈ ЗЕМЉАНОГ КАНАЛА

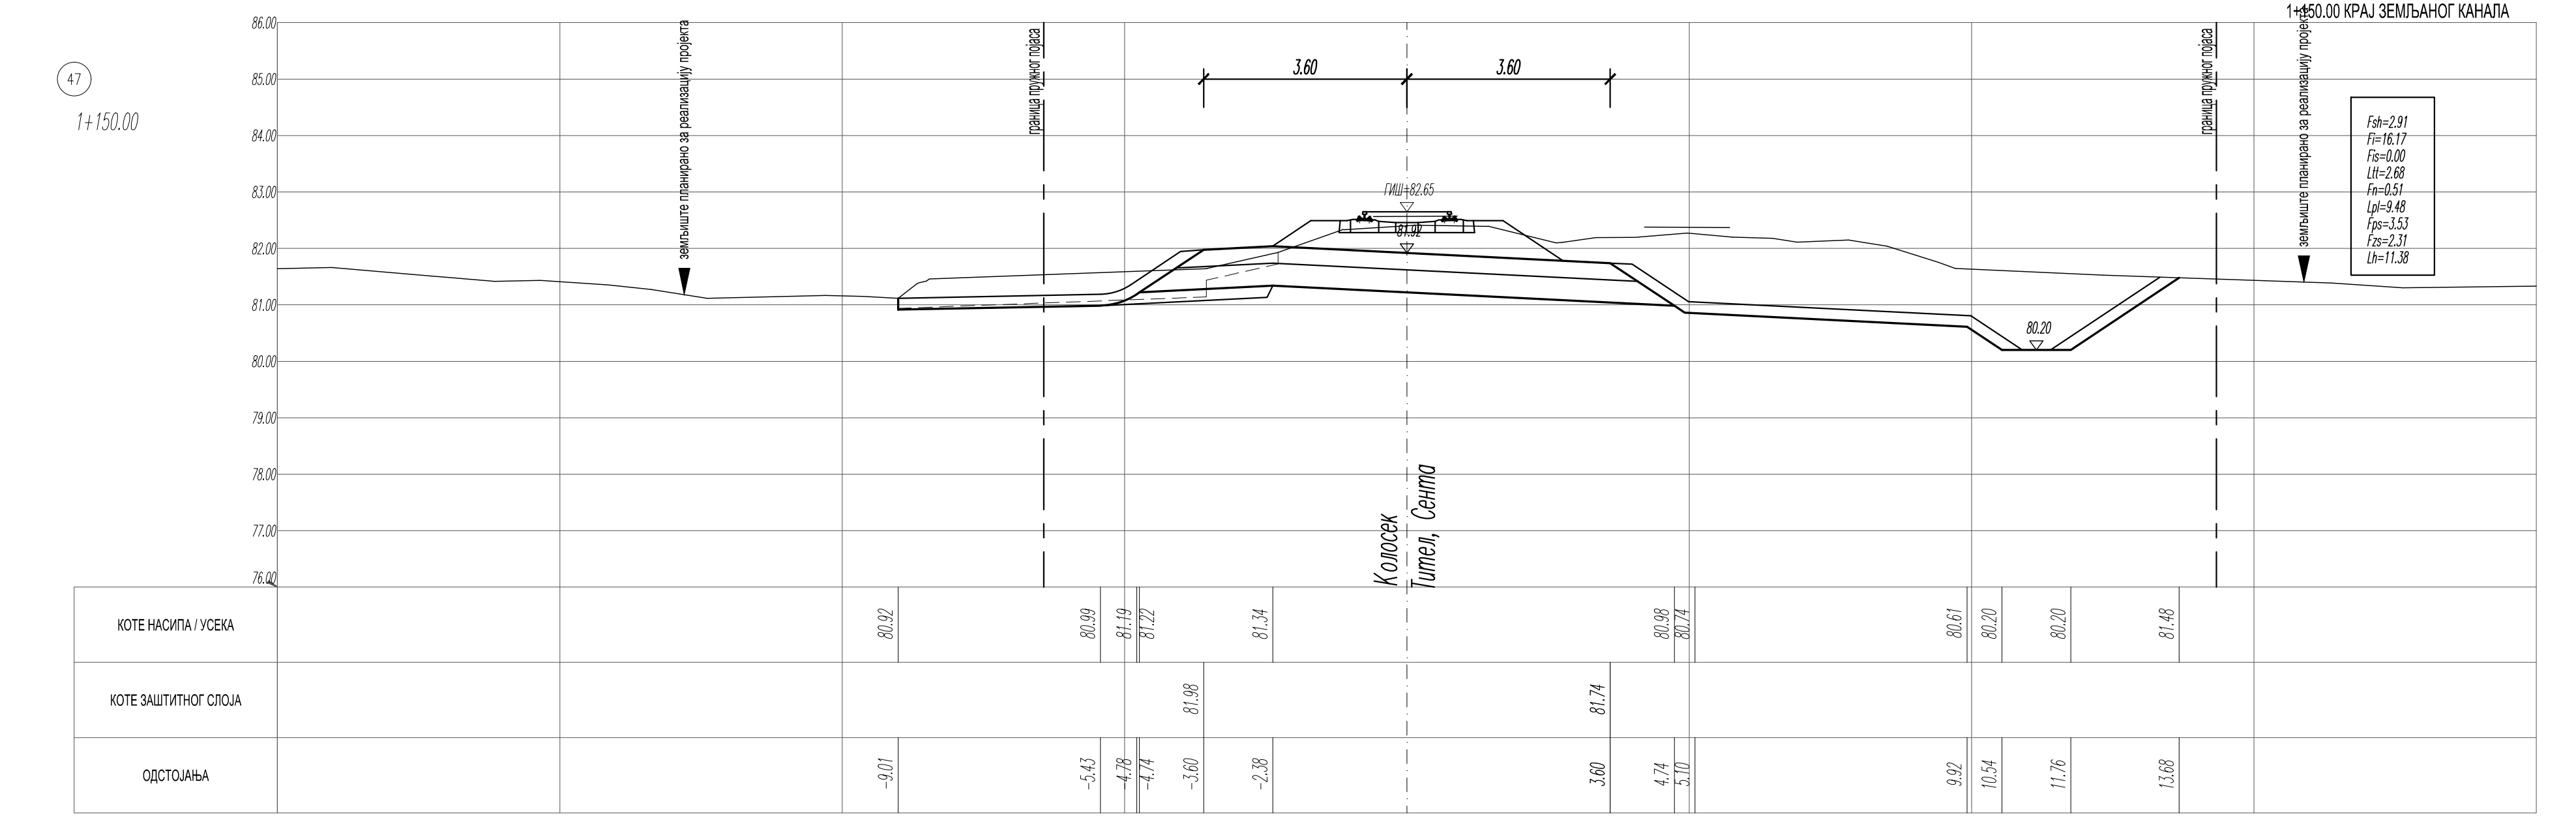

ЛЕГЕНДА:

Fsh - скидање хумуса
Fi - ископ
Fis - ископ степеница
Ltt - темељно тло
Fn - насип
Lpl - планум
Fps - прелазни слој
Fzs - заштитни слој
Lh - хумузирање

Број	Датум	Опис
03		
02		
01		

Ревизиони блок:

САОБРАЋАЈНИ ИНСТИТУТ ЦИП, д.о.о.
Немањина 6; 11000 Београд; Србија
Тел: 011/3618-134; Факс: 011/3618-324; web site: www.sicip.co.rs

Организациона јединица:САОБРАЋАЈНИЦЕ

Одговорни пројектант:
Даница Панић, маст. инж. грађ.
лиценца број: 430И071 20

Сарадници:

Унутрашња контрола:
Милан Јелкић, дипл. грађ. инж.

Главни пројектант:
др Љиљана Милић Марковић, дипл. грађ. инж.

Руководилац организационе јединице:
мр Новица Стевановић, дипл. грађ. инж.

Инвеститор пројекта:
" ИНФРАСТРУКТУРА ЖЕЛЕЗНИЦЕ СРБИЈЕ " А.Д.
Немањина 6/IV, Београд

Наручилац пројекта:
Joint Venture of
China Railway International Corporation Ltd. (CRIC)
No.10 Fuxing Road,Haidian District,Beijing
P.R China, 100844
China Communication Construction Company Ltd. (CCCC)
No.85 Deshengmenwai Street,Xicheng District,Beijing
P.R China, 100088

Објекат:
ПРУГА БЕОГРАД - СУБОТИЦА - ДРЖАВНА ГРАНИЦА (КЕЛЕБИЈА)
ДЕОНИЦА ПРУГЕ НОВИ САД - СУБОТИЦА - ДРЖАВНА ГРАНИЦА (КЕЛЕБИЈА)

Део пројекта:
ПРОЈЕКАТ ТРАСЕ ПРУГЕ И СТАНИЦА - ДОЊИ И ГОРЊИ СТРОЈ
2/2.1.2 ПРОЈЕКАТ ТРАСЕ ПРУГЕ И СТАНИЦА - ДОЊИ И ГОРЊИ СТРОЈ - ОТВОРЕНА ПРУГА НОВИ САД - РУМЕНКА

Цртеж: колосек за Тител
ПОПРЕЧНИ ПРОФИЛИ км 0+875.00 - км 1+150.00

Размера: 1:100

Врста тех. док.:	датум:	Цртеж бр.
ПГД	04.2021.	2020-250-САО-2/2.1.2.7.3.56

ЛЕГЕНДА:

Fsh - скидање хумуса
Fi - ископ
Fis - ископ степеница
Ltt - темељно тло
Fn - насип
Lpl - планум
Fps - прелазни слој
Fzs - заштитни слој
Lh - хумузирање

Број	Датум	Опис
03		
02		
01		

Ревизиони блок:

САОБРАЋАЈНИ ИНСТИТУТ ЦИП, д.о.о.

Немањина 6; 11000 Београд; Србија
Тел: 011/3618-134; Факс: 011/3618-324; web site: www.sicip.co.rs

Организациона јединица:САОБРАЋАЈНИЦЕ

Одговорни пројектант:
Даница Панић, маст. инж. грађ.
лиценца број: 430И071 20

Сарадници:

Унутрашња контрола:
Милан Јелкић, дипл. грађ. инж.

Главни пројектант:
др Љиљана Милић Марковић, дипл. грађ. инж.

Руководилац организационе јединице:
мр Новица Стевановић, дипл. грађ. инж.

Инвеститор пројекта:
" ИНФРАСТРУКТУРА ЖЕЛЕЗНИЦЕ СРБИЈЕ " А.Д.
Немањина 6/IV, Београд

Наручилац пројекта:
Joint Venture of
China Railway International Corporation Ltd. (CRIC)
No.10 Fuxing Road,Haidian District,Beijing
P.R China, 100844
China Communication Construction Company Ltd. (CCCC)
No.85 Deshengmenwai Street,Xicheng District,Beijing
P.R China, 100088

Објекат:
ПРУГА БЕОГРАД - СУБОТИЦА - ДРЖАВНА ГРАНИЦА (КЕЛЕБИЈА)
ДЕОНИЦА ПРУГЕ НОВИ САД - СУБОТИЦА - ДРЖАВНА ГРАНИЦА (КЕЛЕБИЈА)

Део пројекта:
ПРОЈЕКАТ ТРАСЕ ПРУГЕ И СТАНИЦА - ДОЊИ И ГОРЊИ СТРОЈ

2/2.1.2 ПРОЈЕКАТ ТРАСЕ ПРУГЕ И СТАНИЦА - ДОЊИ И ГОРЊИ СТРОЈ - ОТВОРЕНА ПРУГА НОВИ САД - РУМЕНКА

Цртеж: везни колосек 1	Размера:
ПОПРЕЧНИ ПРОФИЛИ км 0+500.00 - км 0+725.00	1:100

Врста тех. док.:	датум:	Цртеж бр.
ПГД	04.2021.	2020-250-САО-2/2.1.2.7.3.57

Потпорна конструкција обрађена и обрачуната у књизи
2/4.2 Зид од армиране земље поред стадиона ФК Нови Сад

ЛЕГЕНДА:

Fsh - скидање хумуса
Fi - ископ
Fis - ископ степеница
Ltt - темељно тло
Fn - насип
Lpl - планум
Fps - прелазни слој
Fzs - заштитни слој
Lh - хумузирање

Број	Датум	Опис
03		
02		
01		

Ревизиони блок:

САОБРАЋАЈНИ ИНСТИТУТ ЦИП, д.о.о.

Немањина 6; 11000 Београд; Србија
Тел: 011/3618-134; Факс: 011/3618-324; web site: www.sicip.co.rs

Организациона јединица:САОБРАЋАЈНИЦЕ

Одговорни пројектант:
Даница Панић, маст. инж. грађ.
лиценца број: 430И071 20

Сарадници:

Унутрашња контрола:
Милан Јелкић, дипл. грађ. инж.

Главни пројектант:
др Љиљана Милић Марковић, дипл. грађ. инж.

Руководилац организационе јединице:
мр Новица Стевановић, дипл. грађ. инж.

Инвеститор пројекта:
" ИНФРАСТРУКТУРА ЖЕЛЕЗНИЦЕ СРБИЈЕ " А.Д.
Немањина 6/IV, Београд

Наручилац пројекта:
Joint Venture of
China Railway International Corporation Ltd. (CRIC)
No.10 Fuxing Road,Haidian District,Beijing
P.R China, 100844
China Communication Construction Company Ltd. (CCCC)
No.85 Deshengmenwai Street,Xicheng District,Beijing
P.R China, 100088

Објекат:
ПРУГА БЕОГРАД - СУБОТИЦА - ДРЖАВНА ГРАНИЦА (КЕЛЕБИЈА)
ДЕОНИЦА ПРУГЕ НОВИ САД - СУБОТИЦА - ДРЖАВНА ГРАНИЦА (КЕЛЕБИЈА)

Део пројекта:
ПРОЈЕКАТ ТРАСЕ ПРУГЕ И СТАНИЦА - ДОЊИ И ГОРЊИ СТРОЈ

2/2.1.2 ПРОЈЕКАТ ТРАСЕ ПРУГЕ И СТАНИЦА - ДОЊИ И ГОРЊИ СТРОЈ - ОТВОРЕНА ПРУГА НОВИ САД - РУМЕНКА

Цртеж: везни колосек 1
ПОПРЕЧНИ ПРОФИЛИ км 0+750.00 - км 0+975.00

Размера: 1:100

Врста тех. док.:	датум:	Цртеж бр.
ПГД	**04.2021.**	2020-250-CAO-2/2.1.2.7.3.58

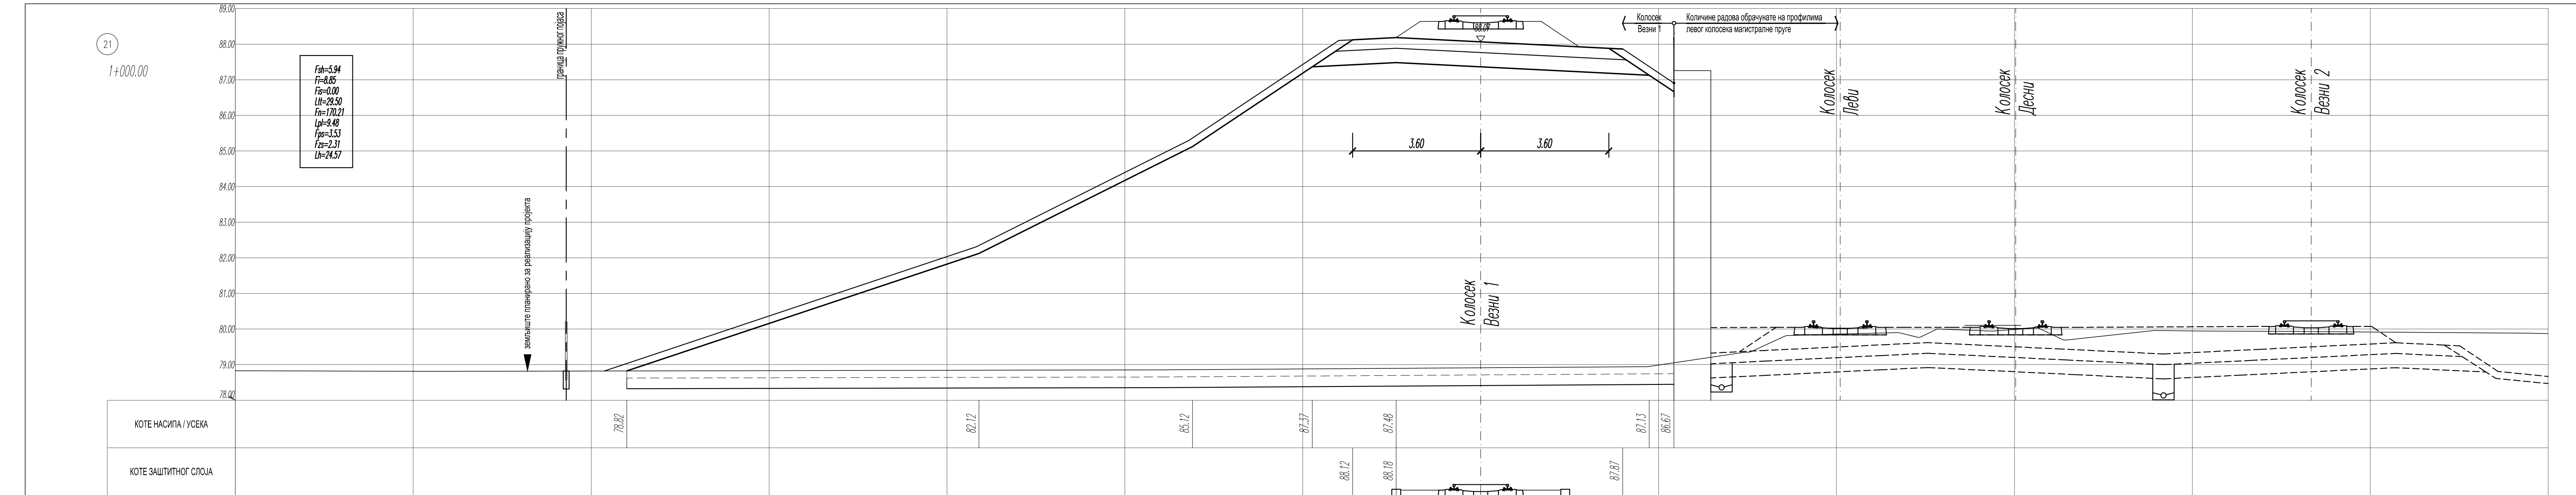

1+004.82 ВК1 ПОЧЕТАК ГАЛЕРИЈЕ

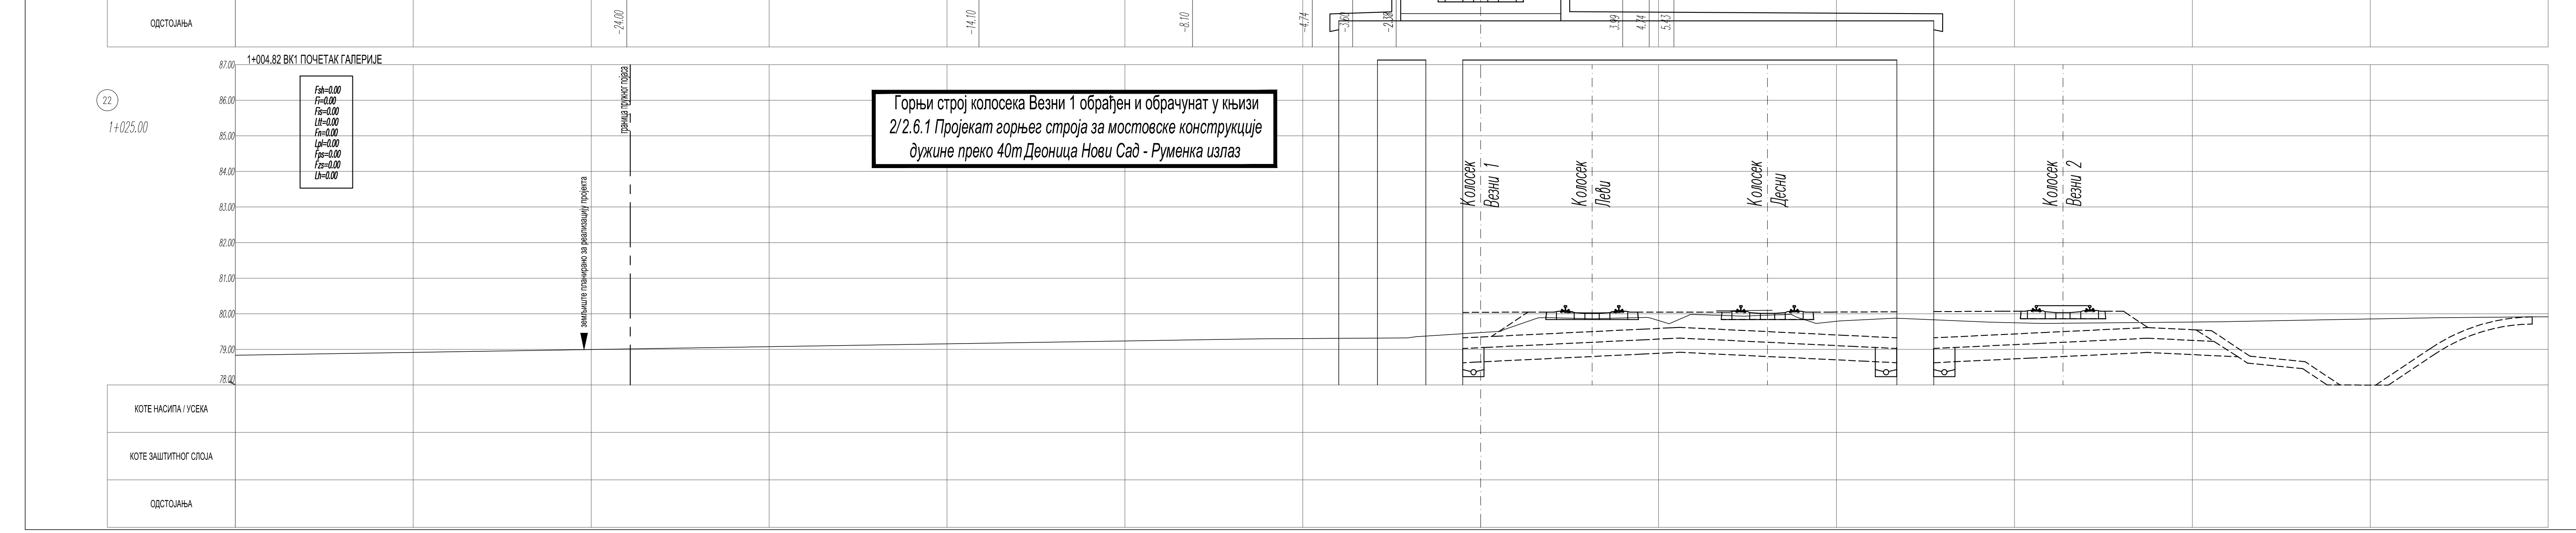

Горњи строј колосека Везни 1 обрађен и обрачунат у књизи
2/2.6.1 Пројекат горњег строја за мостовске конструкције
дужине преко 40m Деоница Нови Сад - Руменка излаз

1+036.22 ВК1 ГАЛЕРИЈА

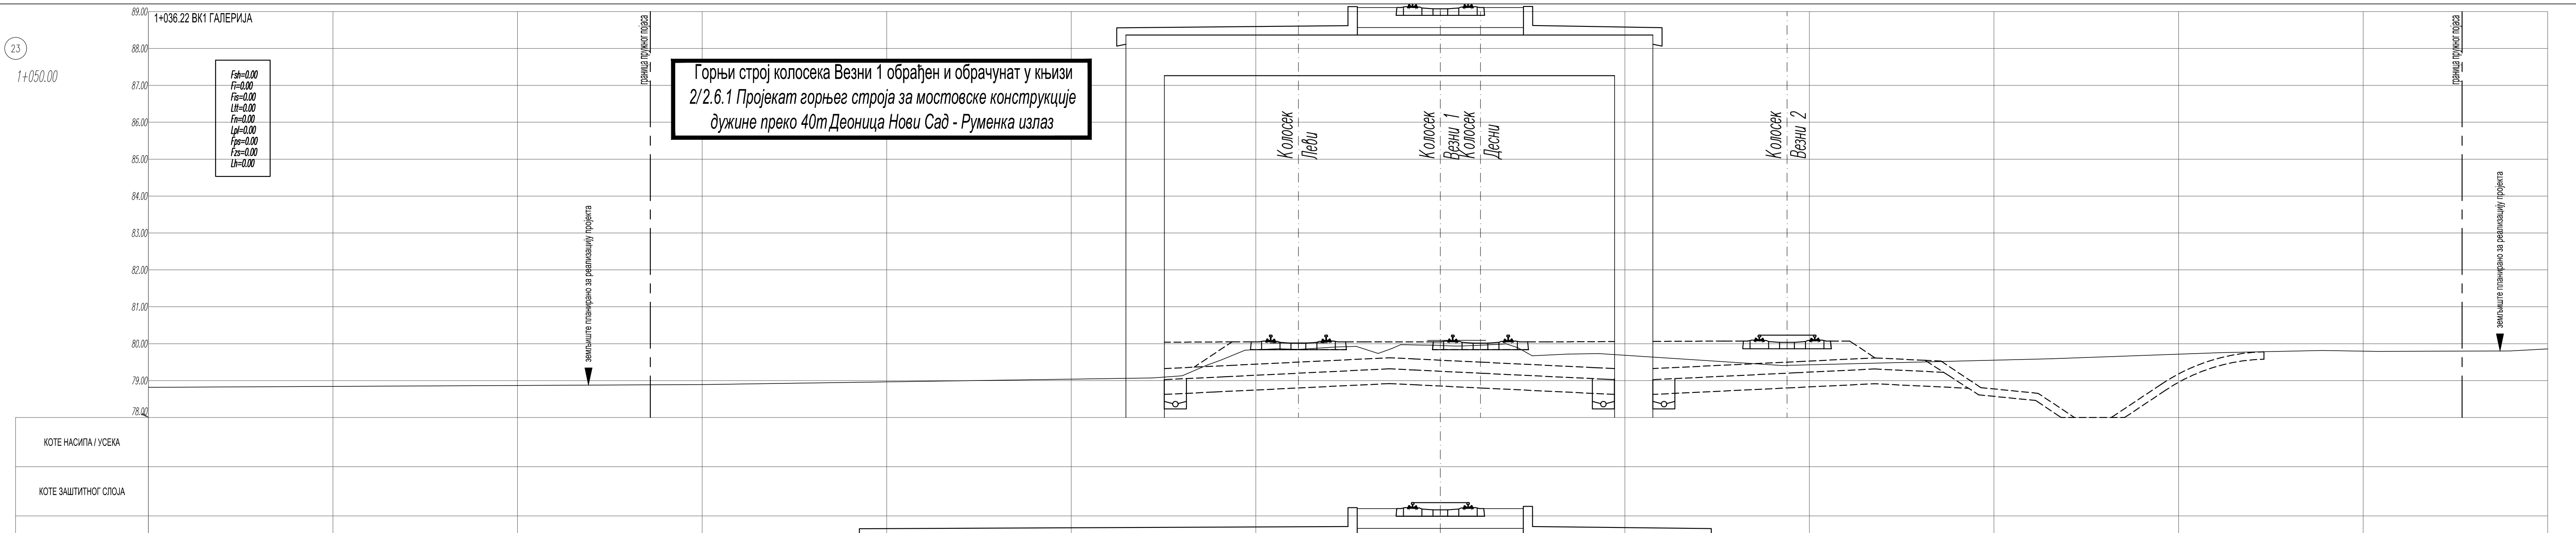

Горњи строј колосека Везни 1 обрађен и обрачунат у књизи
2/2.6.1 Пројекат горњег строја за мостовске конструкције
дужине преко 40m Деоница Нови Сад - Руменка излаз

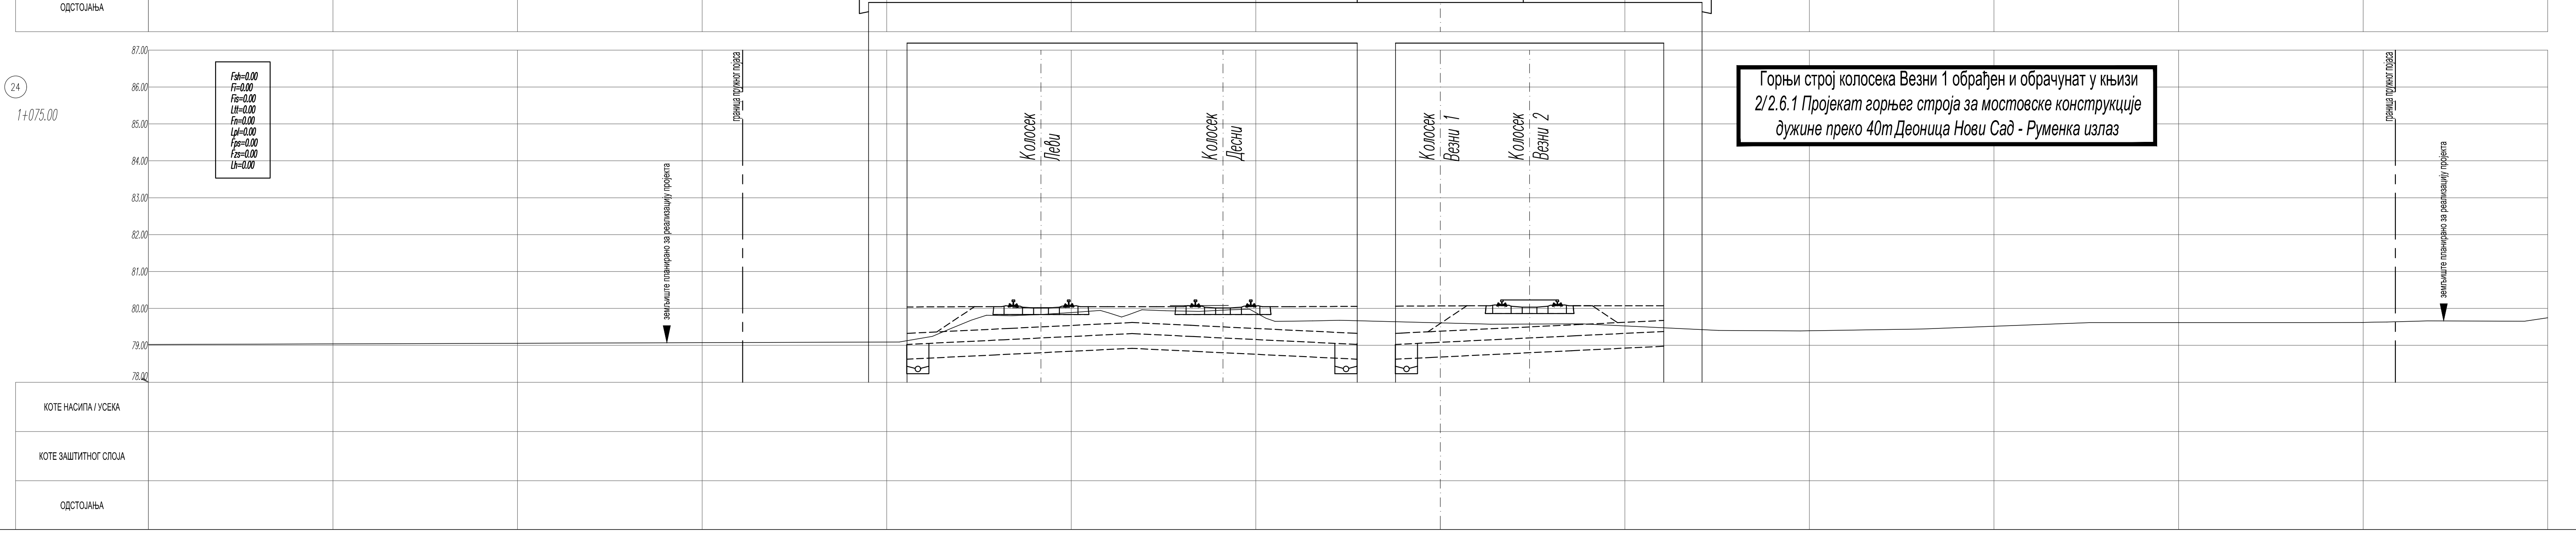

Горњи строј колосека Везни 1 обрађен и обрачунат у књизи
2/2.6.1 Пројекат горњег строја за мостовске конструкције
дужине преко 40m Деоница Нови Сад - Руменка излаз

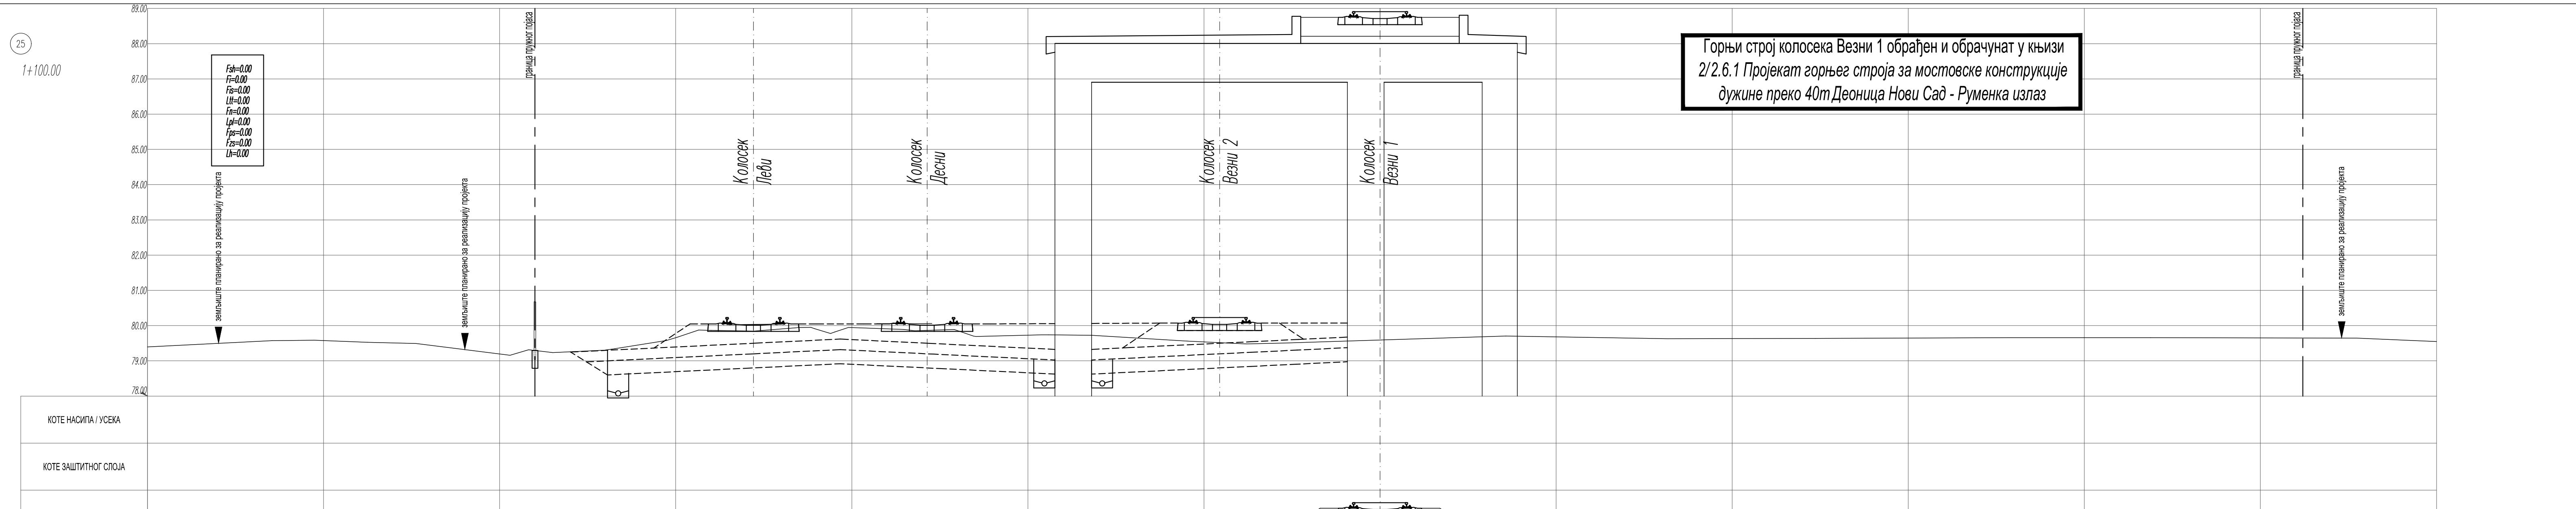

Горњи строј колосека Везни 1 обрађен и обрачунат у књизи
2/2.6.1 Пројекат горњег строја за мостовске конструкције
дужине преко 40m Деоница Нови Сад - Руменка излаз

1+112.53 ВК1 КРАЈ ГАЛЕРИЈЕ

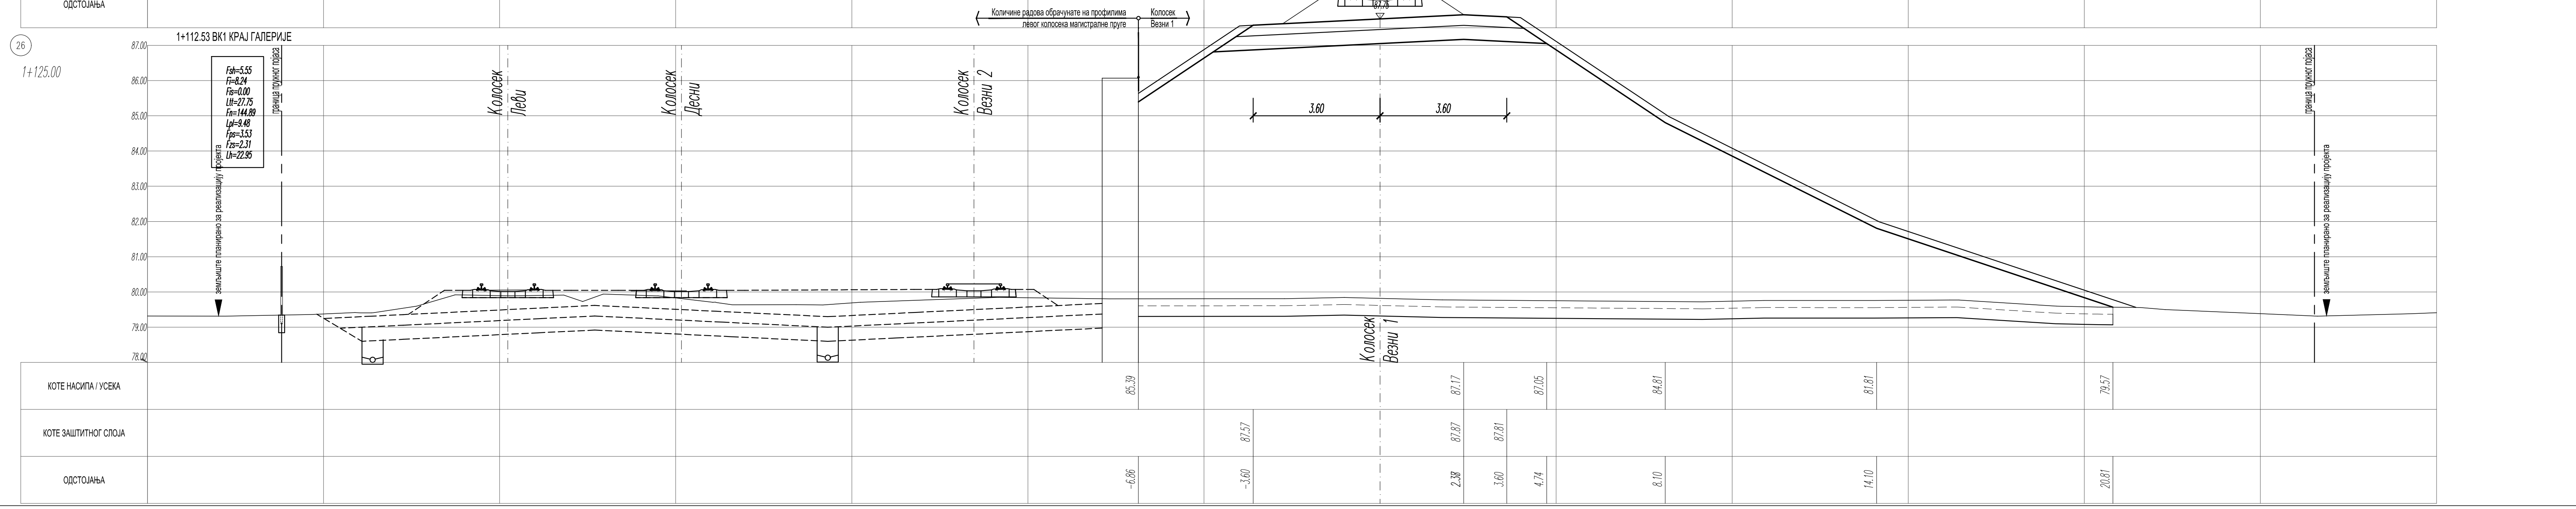

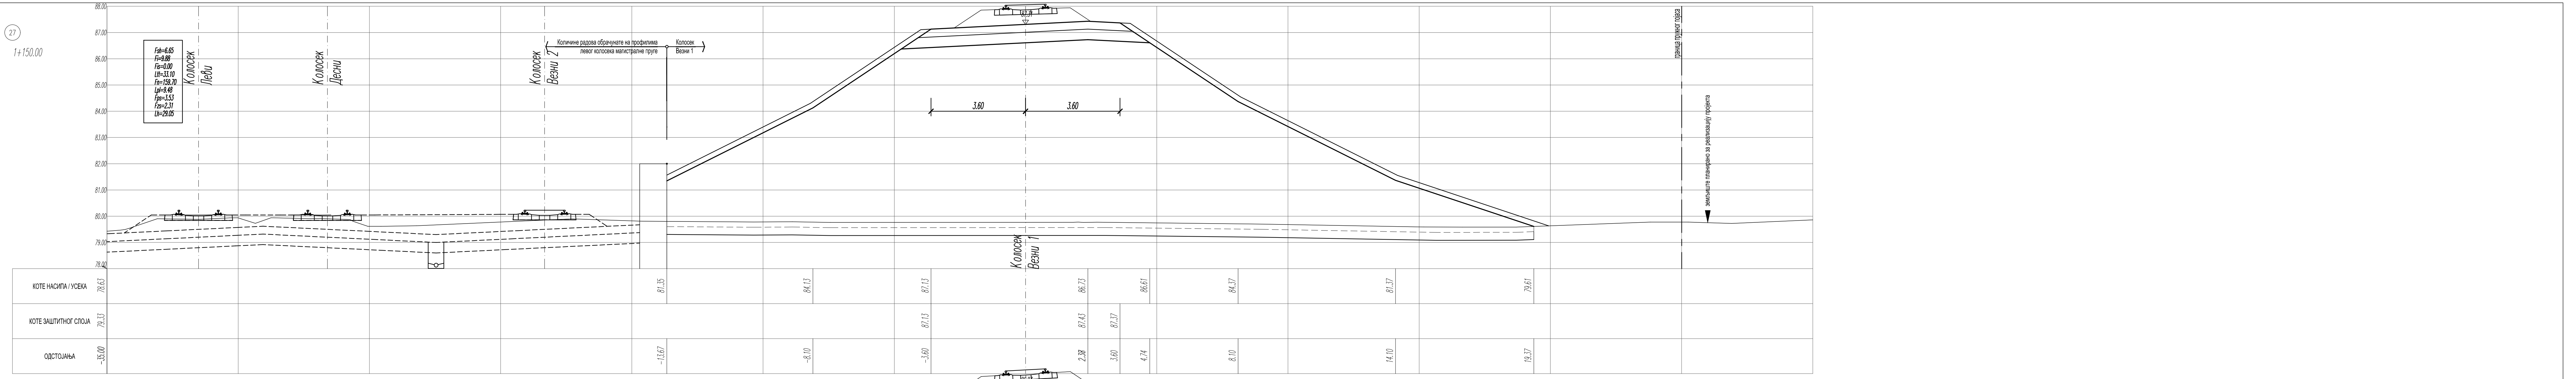

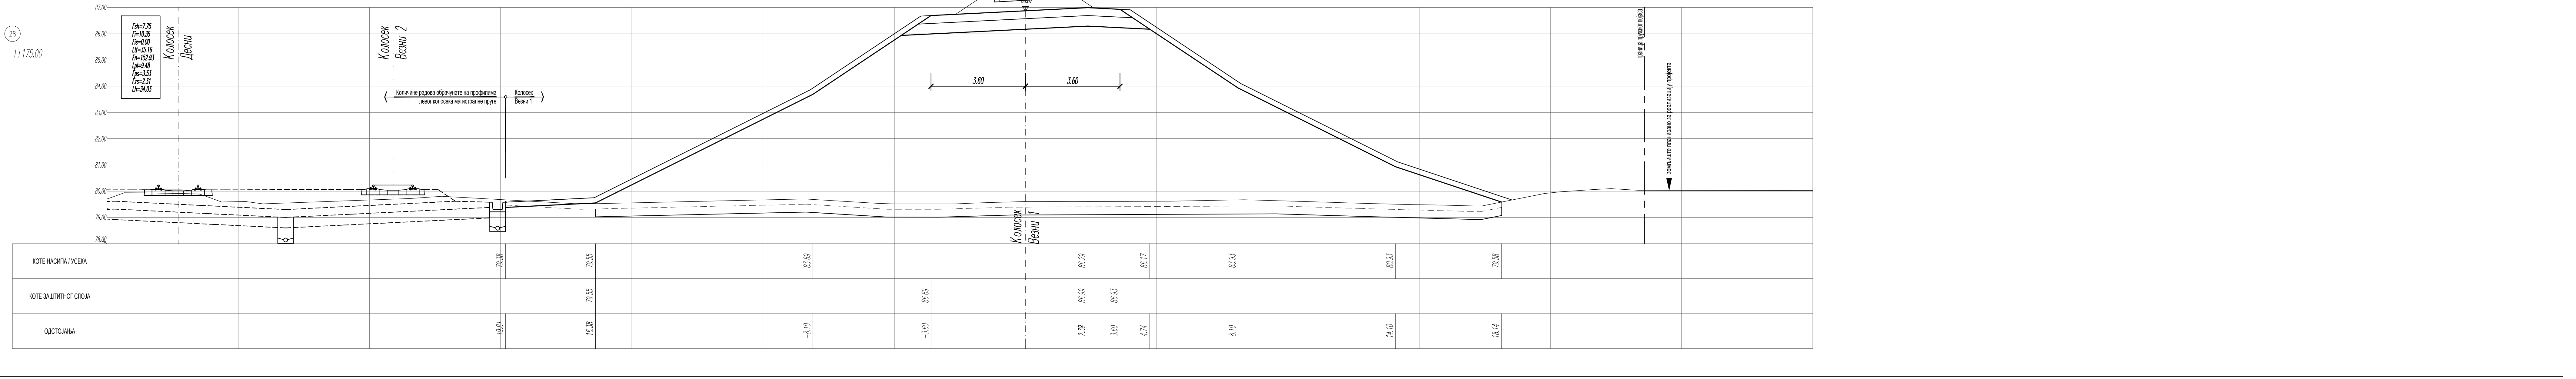

ЛЕГЕНДА:

Fsh - скидање хумуса
Fi - ископ
Fis - ископ степеница
Ltt - темељно тло
Fn - насип
Lpl - планум
Fps - прелазни слој
Fzs - заштитни слој
Lh - хумузирање

Број	Датум	Опис
01		

Ревизиони блок:

САОБРАЋАЈНИ ИНСТИТУТ ЦИП, д.о.о.

Немањина 6; 11000 Београд; Србија
Тел: 011/3618-134; Факс: 011/3618-324; web site: www.sicip.co.rs

Организациона јединица:САОБРАЋАЈНИЦЕ

Одговорни пројектант:
Даница Панић, маст. инж. грађ.
лиценца број: 430И071 20

Сарадници:

Унутрашња контрола:
Милан Јелкић, дипл. грађ. инж.

Главни пројектант:
др Љиљана Милић Марковић, дипл. грађ. инж.

Руководилац организационе јединице:
мр Новица Стевановић, дипл. грађ. инж.

Инвеститор пројекта:
" ИНФРАСТРУКТУРА ЖЕЛЕЗНИЦЕ СРБИЈЕ " А.Д.
Немањина 6/IV, Београд

Наручилац пројекта:
Joint Venture of
China Railway International Corporation Ltd. (CRIC)
No.10 Fuxing Road,Haidian District,Beijing
P.R China, 100844

China Communication Construction Company Ltd. (CCCC)
No.85 Deshengmenwai Street,Xicheng District,Beijing
P.R China, 100088

Објекат:
ПРУГА БЕОГРАД - СУБОТИЦА - ДРЖАВНА ГРАНИЦА (КЕЛЕБИЈА)
ДЕОНИЦА ПРУГЕ НОВИ САД - СУБОТИЦА - ДРЖАВНА ГРАНИЦА (КЕЛЕБИЈА)

Део пројекта:
ПРОЈЕКАТ ТРАСЕ ПРУГЕ И СТАНИЦА - ДОЊИ И ГОРЊИ СТРОЈ

2/2.1.2 ПРОЈЕКАТ ТРАСЕ ПРУГЕ И СТАНИЦА - ДОЊИ И ГОРЊИ СТРОЈ - ОТВОРЕНА ПРУГА НОВИ САД - РУМЕНКА

Цртеж: везни колосек 1 **ПОПРЕЧНИ ПРОФИЛИ км 1+000.00 - км 1+175.00**		Размера: 1:100
Врста тех. док.: **ПГД**	датум: **04.2021.**	Цртеж бр. 2020-250-САО-2/2.1.2.7.3.59

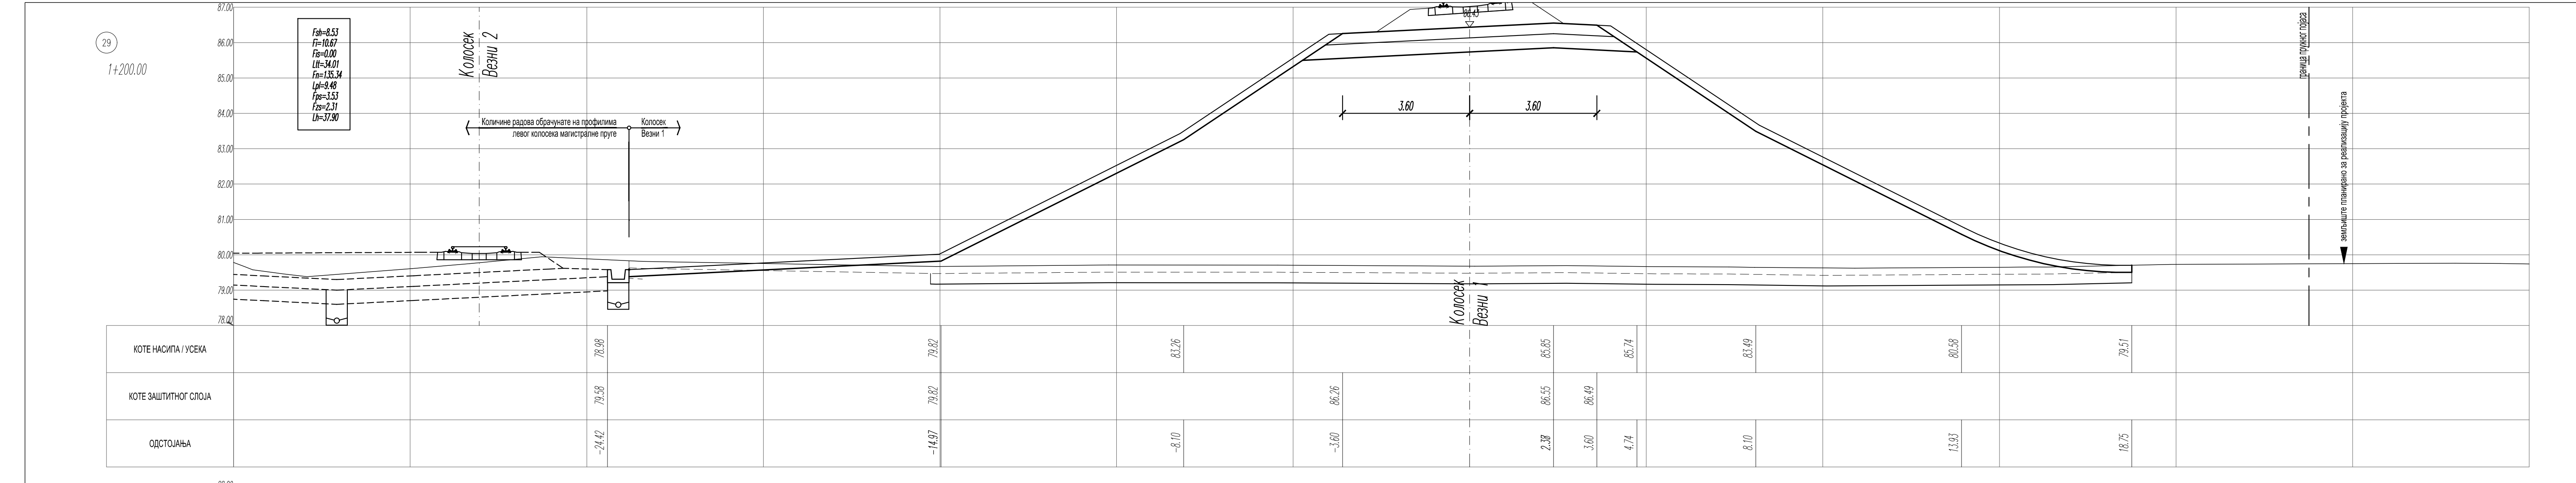
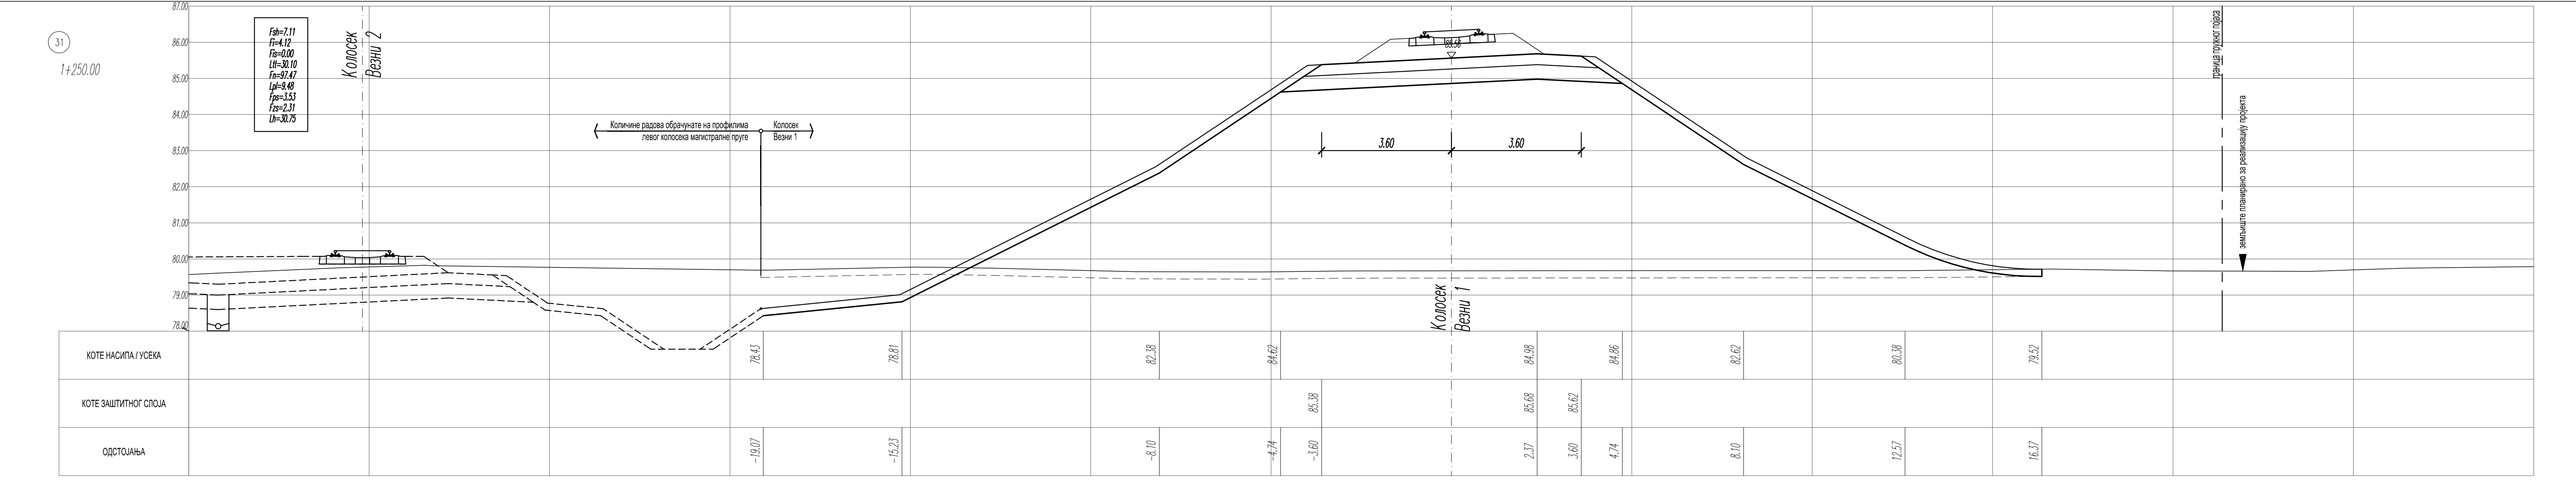
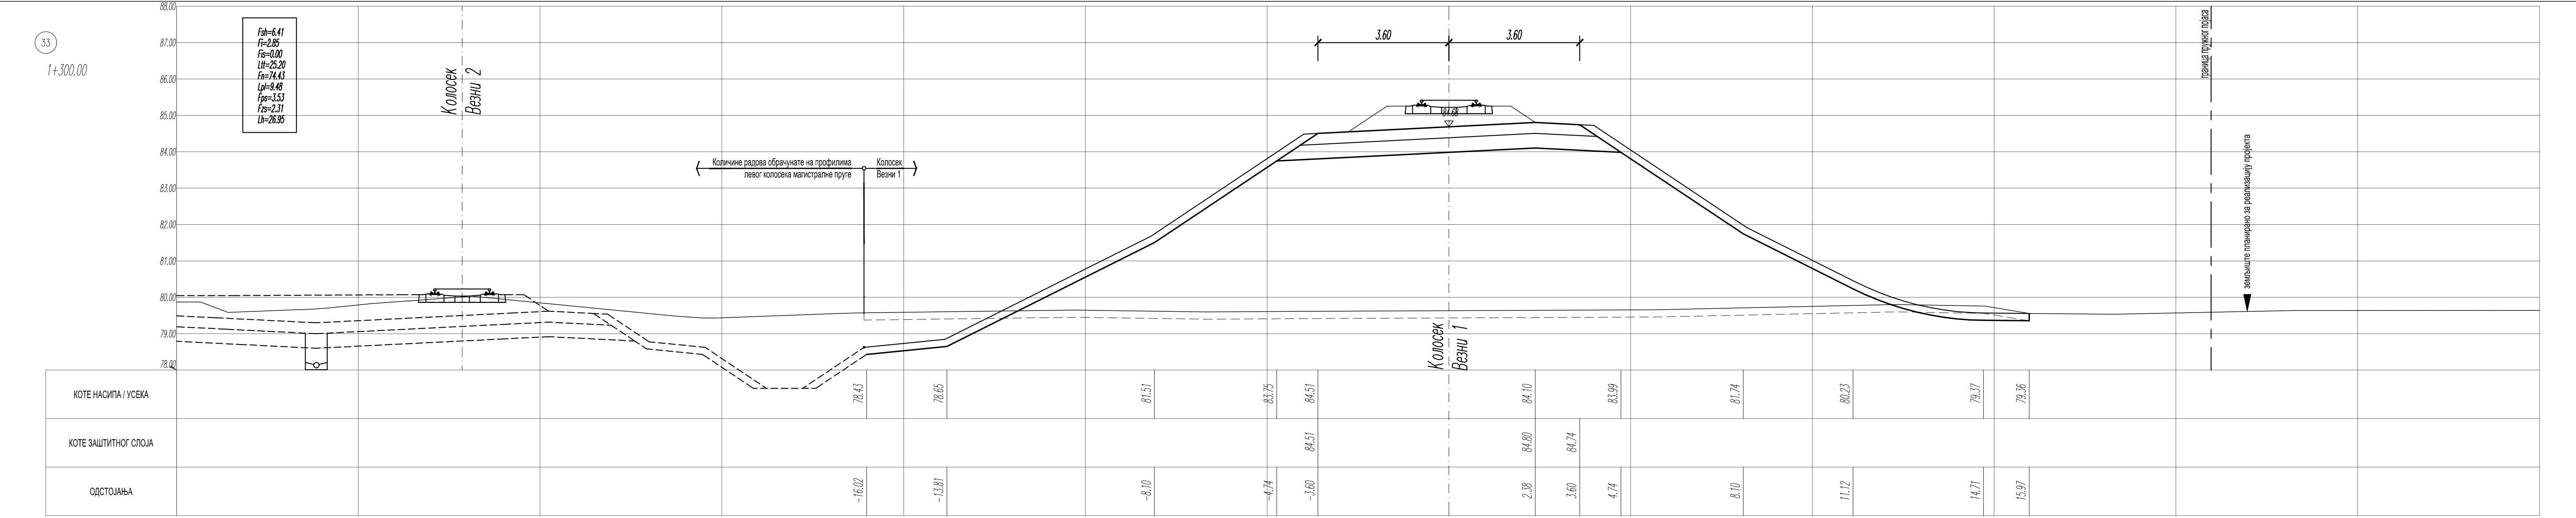
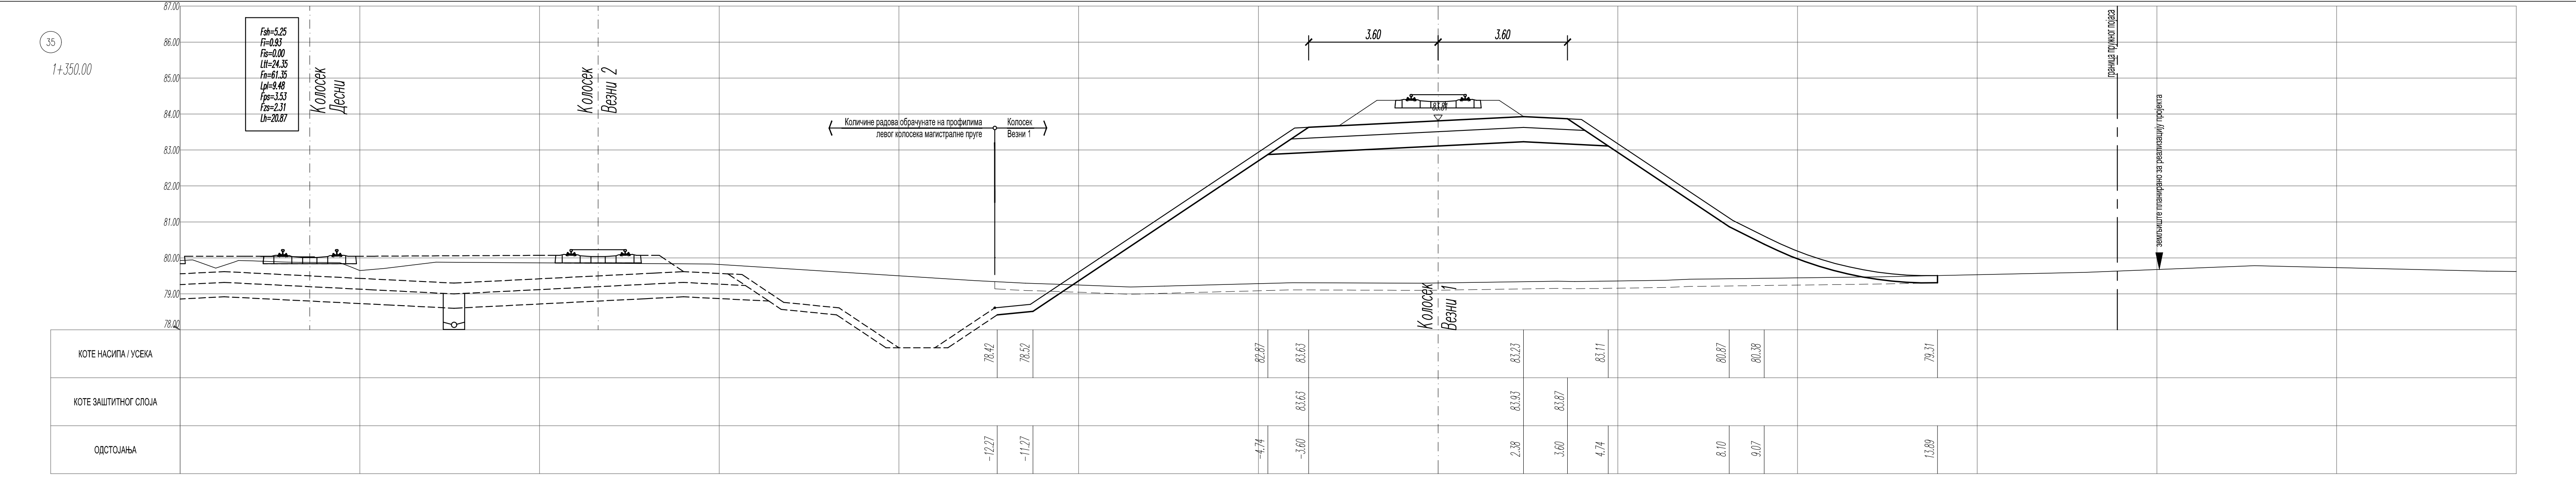
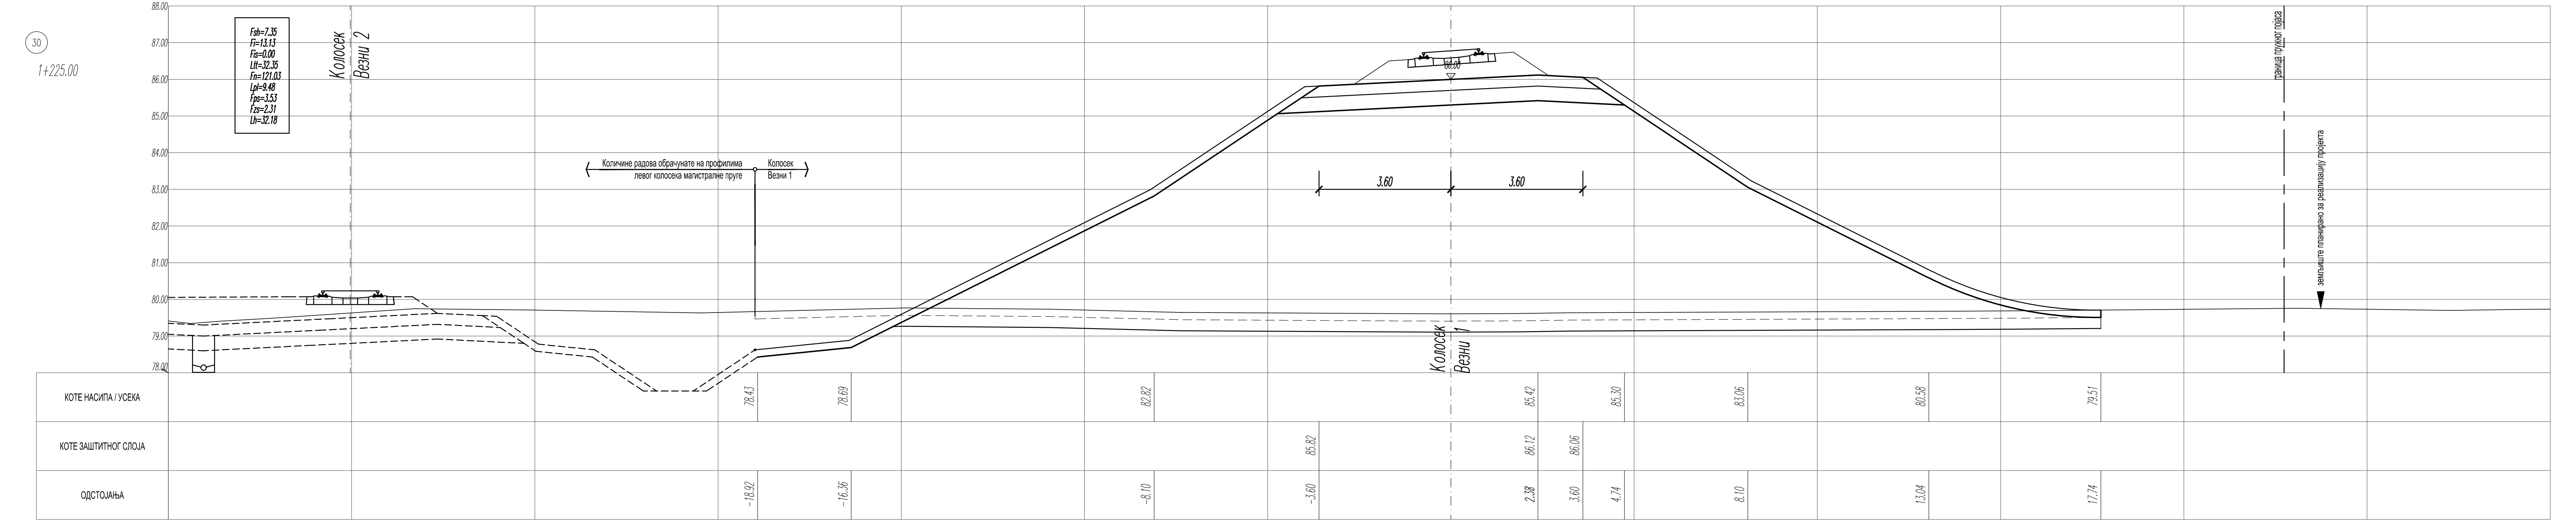
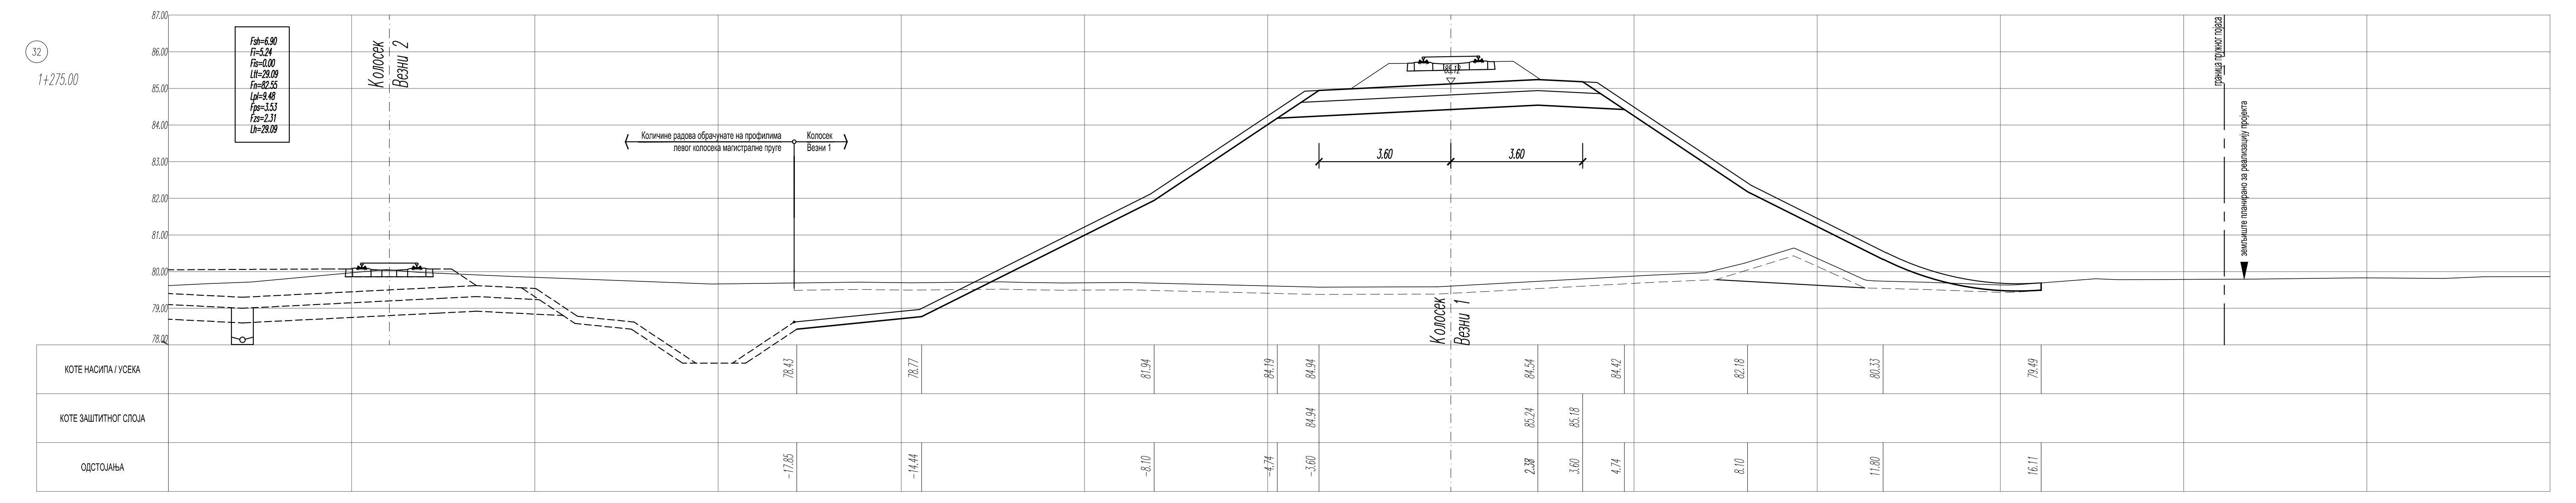
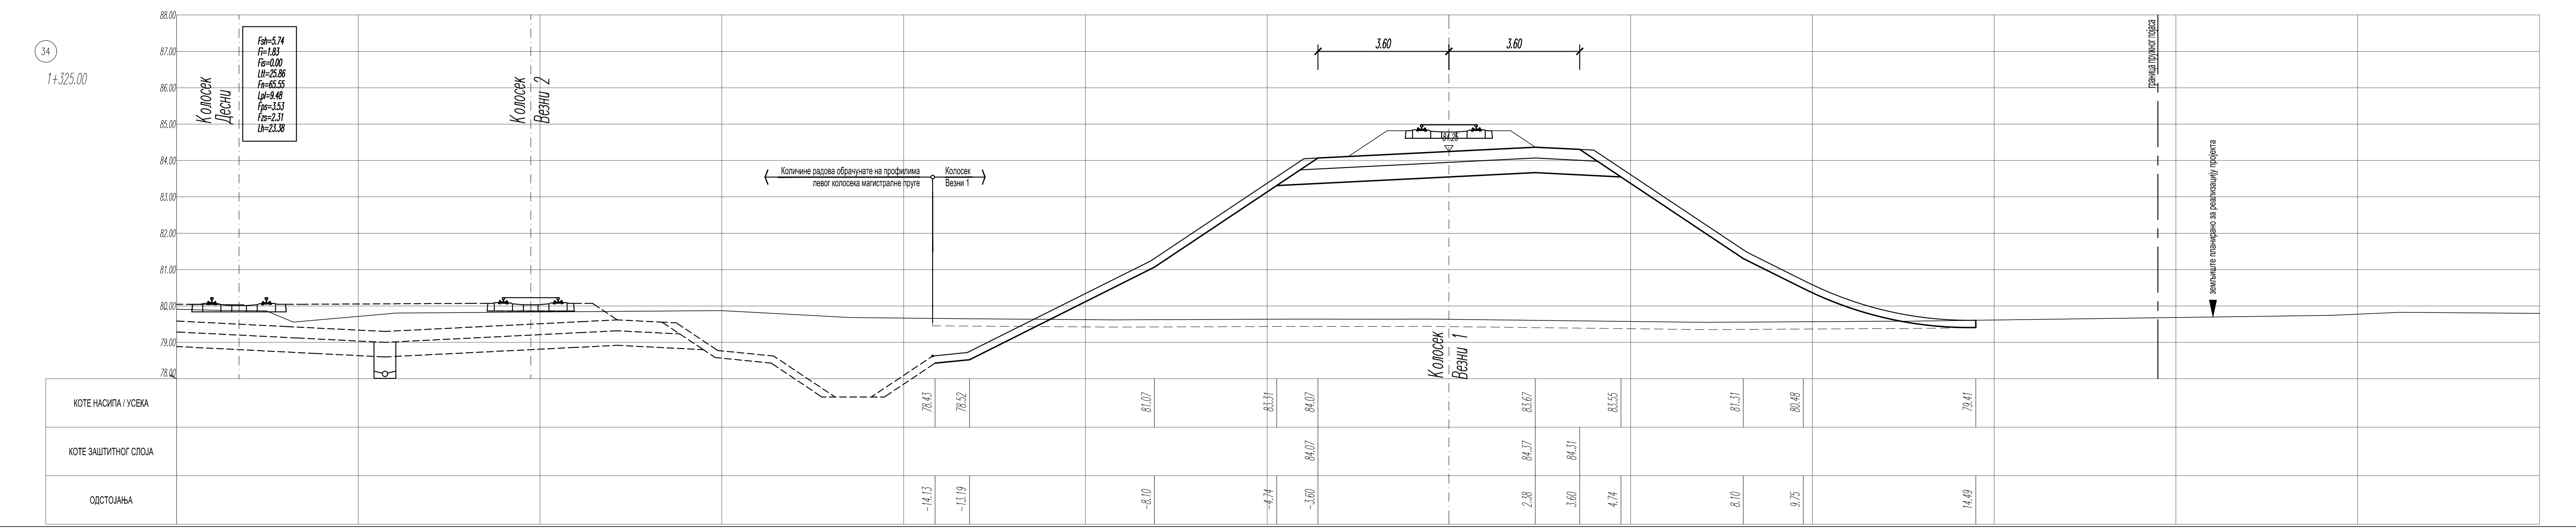
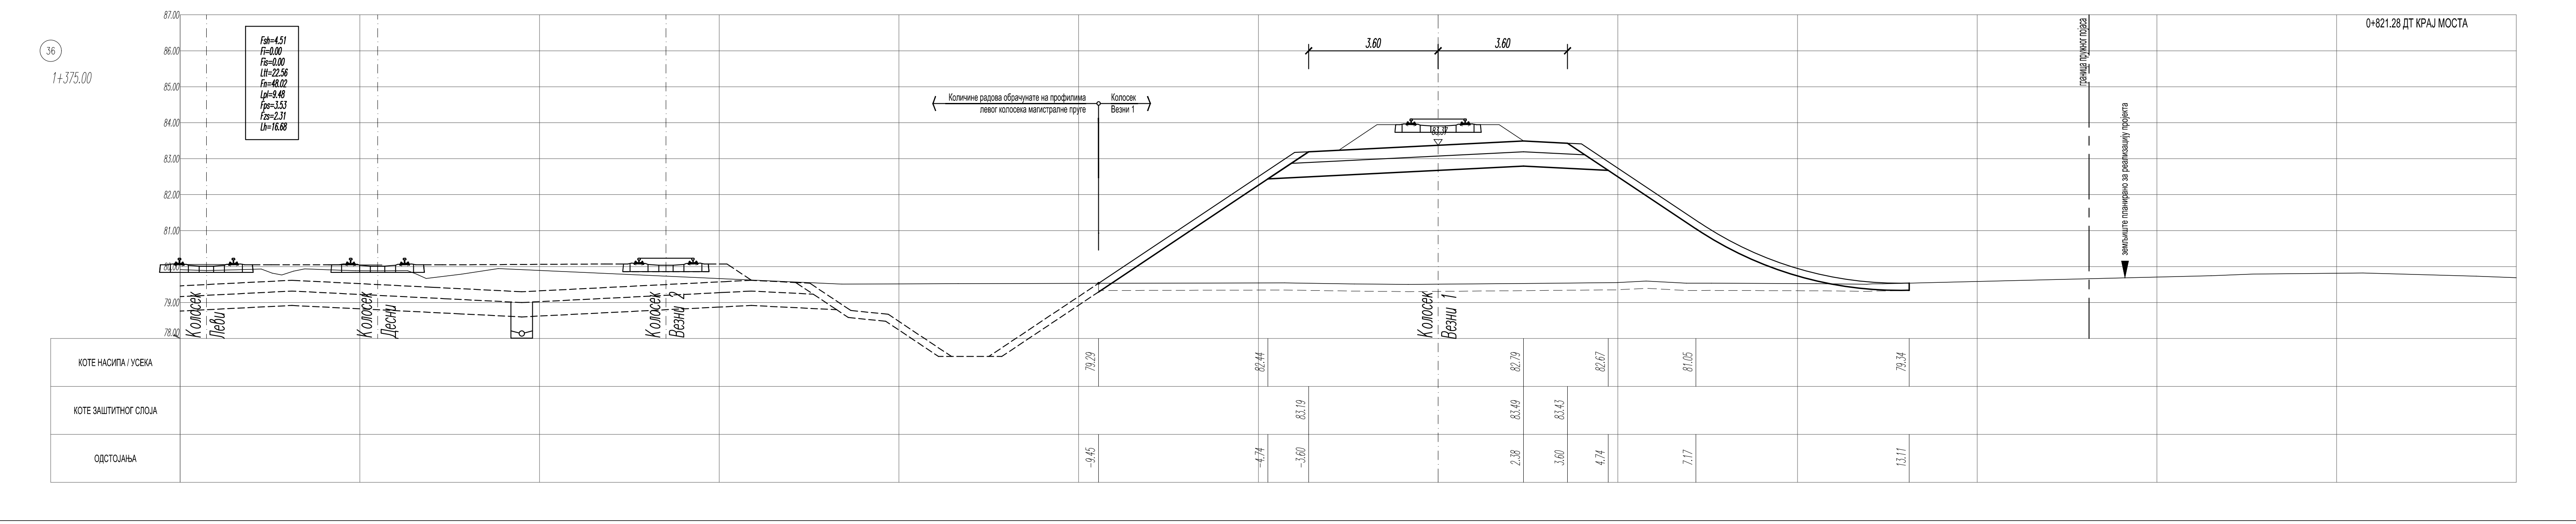

ЛЕГЕНДА:

Fsh - скидање хумуса
Fi - ископ
Fis - ископ степеница
Ltt - темељно тло
Fn - насип
Lpl - планум
Fps - прелазни слој
Fzs - заштитни слој
Lh - хумузирање

Број	Датум	Опис
03		
02		
01		

Ревизиони блок:

САОБРАЋАЈНИ ИНСТИТУТ ЦИП, д.о.о.
Немањина 6; 11000 Београд; Србија
Тел: 011/3618-134; Факс: 011/3618-324; web site: www.sicip.co.rs

Организациона јединица:САОБРАЋАЈНИЦЕ

Одговорни пројектант:
Даница Панић, маст. инж. грађ.
лиценца број: 430И071 20

Сарадници:

Унутрашња контрола:
Милан Јелкић, дипл. грађ. инж.

Главни пројектант:
др Љиљана Милић Марковић, дипл. грађ. инж.

Руководилац организационе јединице:
мр Новица Стевановић, дипл. грађ. инж.

Инвеститор пројекта:
" ИНФРАСТРУКТУРА ЖЕЛЕЗНИЦЕ СРБИЈЕ " А.Д.
Немањина 6/IV, Београд

Наручилац пројекта:
Joint Venture of
中国铁路国际有限公司
CHINA RAILWAY International Co., Ltd.
China Railway International Corporation Ltd. (CRIC)
No.10 Fuxing Road,Haidian District,Beijing
P.R China, 100844

CHINA COMMUNICATIONS CONSTRUCTION COMPANY LIMITED
China Communication Construction Company Ltd. (CCCC)
No.85 Deshengmenwai Street,Xicheng District,Beijing
P.R China, 100088

Објекат:
ПРУГА БЕОГРАД - СУБОТИЦА - ДРЖАВНА ГРАНИЦА (КЕЛЕБИЈА)
ДЕОНИЦА ПРУГЕ НОВИ САД - СУБОТИЦА - ДРЖАВНА ГРАНИЦА (КЕЛЕБИЈА)

Део пројекта:
ПРОЈЕКАТ ТРАСЕ ПРУГЕ И СТАНИЦА - ДОЊИ И ГОРЊИ СТРОЈ

2/2.1.2 ПРОЈЕКАТ ТРАСЕ ПРУГЕ И СТАНИЦА - ДОЊИ И ГОРЊИ СТРОЈ - ОТВОРЕНА ПРУГА НОВИ САД - РУМЕНКА

Цртеж: везни колосек 1
ПОПРЕЧНИ ПРОФИЛИ км 1+200.00 - км 1+375.00

Размера: 1:100

Врста тех. док.:	датум:	Цртеж бр.
ПГД	**04.2021.**	2020-250-CAO-2/2.1.2.7.3.60

Количине радова обрачунате у оквиру профила Левог колосека магистралне пруге
3.60
граница пружног појаса

ЛЕГЕНДА:

Fsh - скидање хумуса
Fi - ископ
Fis - ископ степеница
Ltt - темељно тло
Fn - насип
Lpl - планум
Fps - прелазни слој
Fzs - заштитни слој
Lh - хумузирање

Број	Датум	Опис
03		
02		
01		

Ревизиони блок:

САОБРАЋАЈНИ ИНСТИТУТ ЦИП, д.о.о.

Немањина 6; 11000 Београд; Србија
Тел: 011/3618-134; Факс: 011/3618-324; web site: www.sicip.co.rs

Организациона јединица:САОБРАЋАЈНИЦЕ

Одговорни пројектант:
Даница Панић, маст. инж. грађ.
лиценца број: 430И071 20

Сарадници:

Унутрашња контрола:
Милан Јелкић, дипл. грађ. инж.

Главни пројектант:
др Љиљана Милић Марковић, дипл. грађ. инж.

Руководилац организационе јединице:
мр Новица Стевановић, дипл. грађ. инж.

Инвеститор пројекта:
" ИНФРАСТРУКТУРА ЖЕЛЕЗНИЦЕ СРБИЈЕ " А.Д.
Немањина 6/IV, Београд

Наручилац пројекта:
Joint Venture of
中国铁路国际有限公司
CHINA RAILWAY International Co., Ltd.
China Railway International Corporation Ltd. (CRIC)
No.10 Fuxing Road,Haidian District,Beijing
P.R China, 100844
CHINA COMMUNICATIONS CONSTRUCTION COMPANY LIMITED
China Communication Construction Company Ltd. (CCCC)
No.85 Deshengmenwai Street,Xicheng District,Beijing
P.R China, 100088

Објекат:
ПРУГА БЕОГРАД - СУБОТИЦА - ДРЖАВНА ГРАНИЦА (КЕЛЕБИЈА)
ДЕОНИЦА ПРУГЕ НОВИ САД - СУБОТИЦА - ДРЖАВНА ГРАНИЦА (КЕЛЕБИЈА)

Део пројекта:
ПРОЈЕКАТ ТРАСЕ ПРУГЕ И СТАНИЦА - ДОЊИ И ГОРЊИ СТРОЈ

2/2.1.2 ПРОЈЕКАТ ТРАСЕ ПРУГЕ И СТАНИЦА - ДОЊИ И ГОРЊИ СТРОЈ - ОТВОРЕНА ПРУГА НОВИ САД - РУМЕНКА

Цртеж: везни колосек 1
ПОПРЕЧНИ ПРОФИЛИ км 1+400.00 - км 1+625.00

Размера: 1:100

Врста тех. док.: **ПГД**
датум: **04.2021.**
Цртеж бр.: 2020-250-САО-2/2.1.2.7.3.61

ЛЕГЕНДА:

Fsh - скидање хумуса
Fi - ископ
Fis - ископ степеница
Ltt - темељно тло
Fn - насип
Lpl - планум
Fps - прелазни слој
Fzs - заштитни слој
Lh - хумузирање

Број	Датум	Опис
01		

Ревизиони блок:

САОБРАЋАЈНИ ИНСТИТУТ ЦИП, д.о.о.

Немањина 6; 11000 Београд; Србија
Тел: 011/3618-134; Факс: 011/3618-324; web site: www.sicip.co.rs

Организациона јединица:САОБРАЋАЈНИЦЕ

Одговорни пројектант:
Даница Панић, маст. инж. грађ.
лиценца број: 430И071 20

Сарадници:

Унутрашња контрола:
Милан Јелкић, дипл. грађ. инж.

Главни пројектант:
др Љиљана Милић Марковић, дипл. грађ. инж.

Руководилац организационе јединице:
мр Новица Стевановић, дипл. грађ. инж.

Инвеститор пројекта:
" ИНФРАСТРУКТУРА ЖЕЛЕЗНИЦЕ СРБИЈЕ " А.Д.
Немањина 6/IV, Београд

Наручилац пројекта:
Joint Venture of
China Railway International Corporation Ltd. (CRIC)
No.10 Fuxing Road,Haidian District,Beijing
P.R China, 100844
China Communication Construction Company Ltd. (CCCC)
No.85 Deshengmenwai Street,Xicheng District,Beijing
P.R China, 100088

Објекат:
ПРУГА БЕОГРАД - СУБОТИЦА - ДРЖАВНА ГРАНИЦА (КЕЛЕБИЈА)
ДЕОНИЦА ПРУГЕ НОВИ САД - СУБОТИЦА - ДРЖАВНА ГРАНИЦА (КЕЛЕБИЈА)

Део пројекта:
ПРОЈЕКАТ ТРАСЕ ПРУГЕ И СТАНИЦА - ДОЊИ И ГОРЊИ СТРОЈ

2/2.1.2 ПРОЈЕКАТ ТРАСЕ ПРУГЕ И СТАНИЦА - ДОЊИ И ГОРЊИ СТРОЈ - ОТВОРЕНА ПРУГА НОВИ САД - РУМЕНКА

Цртеж: колосек Ранжирна излаз
ПОПРЕЧНИ ПРОФИЛИ км 2+450.00 - км 2+800.00

Размера: 1:100

Врста тех. док.:	датум:	Цртеж бр.
ПГД	**04.2021.**	2020-250-САО-2/2.1.2.7.3.62

КАРАКТЕРИСТИЧНИ ПОПРЕЧНИ ПРОФИЛ км 77+725.00

КАРАКТЕРИСТИЧНИ ПОПРЕЧНИ ПРОФИЛ км 78+025.00

Број	Датум	Опис
03		
02		
01		

Ревизиони блок:

САОБРАЋАЈНИ ИНСТИТУТ ЦИП, д.о.о.
SAOBRAĆAJNI INSTITUT CIP
Немањина 6; 11000 Београд; Србија
Тел: 011/3618-134; Факс: 011/3618-324; web site: www.sicip.co.rs

Организациона јединица:САОБРАЋАЈНИЦЕ

Одговорни пројектант:
Даница Панић, маст. инж. грађ.
лиценца број: 430И071 20

Сарадници:

Унутрашња контрола:
Милан Јелкић, дипл. грађ. инж.

Главни пројектант:
др Љиљана Милић Марковић, дипл. грађ. инж.

Руководилац организационе јединице:
мр Новица Стевановић, дипл. грађ. инж.

Инвеститор пројекта:
" ИНФРАСТРУКТУРА ЖЕЛЕЗНИЦЕ СРБИЈЕ " А.Д.
Инфраструктура железнице Србије а.д.
Немањина 6/IV, Београд

Наручилац пројекта:
Joint Venture of
中国铁路国际有限公司
CHINA RAILWAY International Co., Ltd.
China Railway International Corporation Ltd. (CRIC)
No,10 Fuxing Road,Haidian District,Beijing
P.R China, 100844
CHINA COMMUNICATIONS CONSTRUCTION COMPANY LIMITED
China Communication Construction Company Ltd. (CCCC)
No,85 Deshengmenwai Street,Xicheng District,Beijing
P.R China, 100088

Објекат:
ПРУГА БЕОГРАД - СУБОТИЦА - ДРЖАВНА ГРАНИЦА (КЕЛЕБИЈА)
ДЕОНИЦА ПРУГЕ НОВИ САД - СУБОТИЦА - ДРЖАВНА ГРАНИЦА (КЕЛЕБИЈА)

Део пројекта:
ПРОЈЕКАТ ТРАСЕ ПРУГЕ И СТАНИЦА - ДОЊИ И ГОРЊИ СТРОЈ
2/2.1.2 ПРОЈЕКАТ ТРАСЕ ПРУГЕ И СТАНИЦА - ДОЊИ И ГОРЊИ СТРОЈ - ОТВОРЕНА ПРУГА НОВИ САД - РУМЕНКА

Цртеж:
КАРАКТЕРИСТИЧНИ ПОПРЕЧНИ ПРОФИЛИ
км 77+725 и км 78+025

Размера: 1:50

Врста тех. док.:	датум:	Цртеж бр.
ПГД	04.2021.	2020-250-САО-2/2. 1.2.7.4.1

КАРАКТЕРИСТИЧНИ ПОПРЕЧНИ ПРОФИЛ км 79+275.00

КАРАКТЕРИСТИЧНИ ПОПРЕЧНИ ПРОФИЛ км 80+175.00

Број	Датум	Опис
03		
02		
01		

Ревизиони блок:

САОБРАЋАЈНИ ИНСТИТУТ ЦИП, д.о.о.
Немањина 6; 11000 Београд; Србија
Тел: 011/3618-134; Факс: 011/3618-324; web site: www.sicip.co.rs

Организациона јединица:САОБРАЋАЈНИЦЕ

Одговорни пројектант:
Даница Панић, маст. инж. грађ.
лиценца број: 430И071 20

Сарадници:

Унутрашња контрола:
Милан Јелкић, дипл. грађ. инж.

Главни пројектант:
др Љиљана Милић Марковић, дипл. грађ. инж.

Руководилац организационе јединице:
мр Новица Стевановић, дипл. грађ. инж.

Инвеститор пројекта:
" ИНФРАСТРУКТУРА ЖЕЛЕЗНИЦЕ СРБИЈЕ " А.Д.
Немањина 6/IV, Београд

Наручилац пројекта:
Joint Venture of
China Railway International Corporation Ltd. (CRIC)
No.10 Fuxing Road,Haidian District,Beijing
P.R China, 100844
China Communication Construction Company Ltd. (CCCC)
No.85 Deshengmenwai Street,Xicheng District,Beijing
P.R China, 100088

Објекат:
ПРУГА БЕОГРАД - СУБОТИЦА - ДРЖАВНА ГРАНИЦА (КЕЛЕБИЈА)
ДЕОНИЦА ПРУГЕ НОВИ САД - СУБОТИЦА - ДРЖАВНА ГРАНИЦА (КЕЛЕБИЈА)

Део пројекта:
ПРОЈЕКАТ ТРАСЕ ПРУГЕ И СТАНИЦА - ДОЊИ И ГОРЊИ СТРОЈ

2/2.1.2 ПРОЈЕКАТ ТРАСЕ ПРУГЕ И СТАНИЦА - ДОЊИ И ГОРЊИ СТРОЈ - ОТВОРЕНА ПРУГА НОВИ САД - РУМЕНКА

Цртеж:
КАРАКТЕРИСТИЧНИ ПОПРЕЧНИ ПРОФИЛИ
км 79+275, км 80+175

Размера: 1:50

Врста тех. док.: **ПГД**
датум: **04.2021.**
Цртеж бр.: 2020-250-САО-2/2. 1.2.7.4.2

КАРАКТЕРИСТИЧНИ ПОПРЕЧНИ ПРОФИЛ км 80+975.00

КАРАКТЕРИСТИЧНИ ПОПРЕЧНИ ПРОФИЛ км 81+500.00

Број	Датум	Опис
03		
02		
01		

Ревизиони блок:

САОБРАЋАЈНИ ИНСТИТУТ ЦИП, д.о.о.

Немањина 6; 11000 Београд; Србија
Тел: 011/3618-134; Факс: 011/3618-324; web site: www.sicip.co.rs

Организациона јединица:САОБРАЋАЈНИЦЕ

Одговорни пројектант:
Даница Панић, маст. инж. грађ.
лиценца број: 430И071 20

Сарадници:

Унутрашња контрола:
Милан Јелкић, дипл. грађ. инж.

Главни пројектант:
др Љиљана Милић Марковић, дипл. грађ. инж.

Руководилац организационе јединице:
мр Новица Стевановић, дипл. грађ. инж.

Инвеститор пројекта:
" ИНФРАСТРУКТУРА ЖЕЛЕЗНИЦЕ СРБИЈЕ " А.Д.
Немањина 6/IV, Београд

Наручилац пројекта:
Joint Venture of
China Railway International Corporation Ltd. (CRIC)
No.10 Fuxing Road,Haidian District,Beijing
P.R China, 100844
China Communication Construction Company Ltd. (CCCC)
No.85 Deshengmenwai Street,Xicheng District,Beijing
P.R China, 100088

Објекат:
ПРУГА БЕОГРАД - СУБОТИЦА - ДРЖАВНА ГРАНИЦА (КЕЛЕБИЈА)
ДЕОНИЦА ПРУГЕ НОВИ САД - СУБОТИЦА - ДРЖАВНА ГРАНИЦА (КЕЛЕБИЈА)

Део пројекта:
ПРОЈЕКАТ ТРАСЕ ПРУГЕ И СТАНИЦА - ДОЊИ И ГОРЊИ СТРОЈ

2/2.1.2 ПРОЈЕКАТ ТРАСЕ ПРУГЕ И СТАНИЦА - ДОЊИ И ГОРЊИ СТРОЈ - ОТВОРЕНА ПРУГА НОВИ САД - РУМЕНКА

Цртеж:
КАРАКТЕРИСТИЧНИ ПОПРЕЧНИ ПРОФИЛИ
км 80+975, км 81+500

Размера: 1:50

Врста тех. док.:	датум:	Цртеж бр.
ПГД	**04.2021.**	2020-250-САО-2/2.1.2.7.4.3

КАРАКТЕРИСТИЧНИ ПОПРЕЧНИ ПРОФИЛ ПРИКЉУЧНЕ ПРУГЕ ЗА БОГОЈЕВО - км 0+900.00

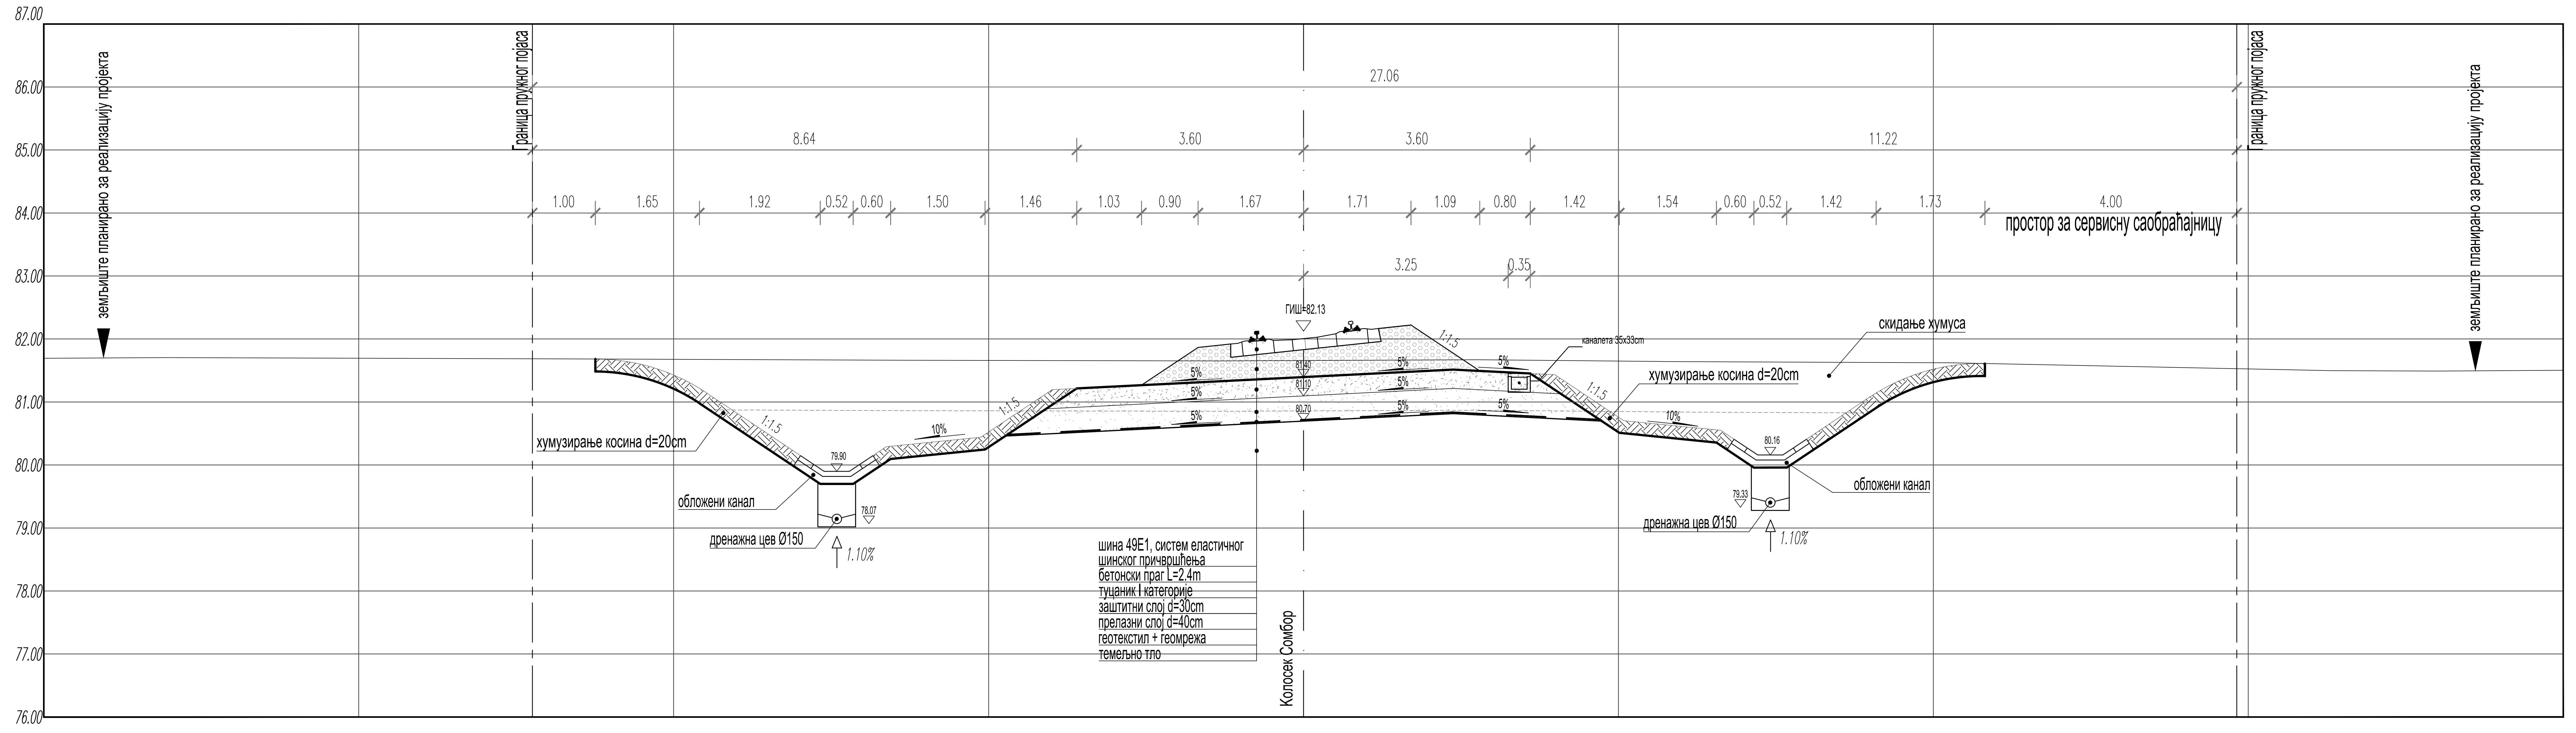

КАРАКТЕРИСТИЧНИ ПОПРЕЧНИ ПРОФИЛ ПРИКЉУЧНЕ ПРУГЕ ЗА РИМСКЕ ШАНЧЕВЕ - км 0+750.00

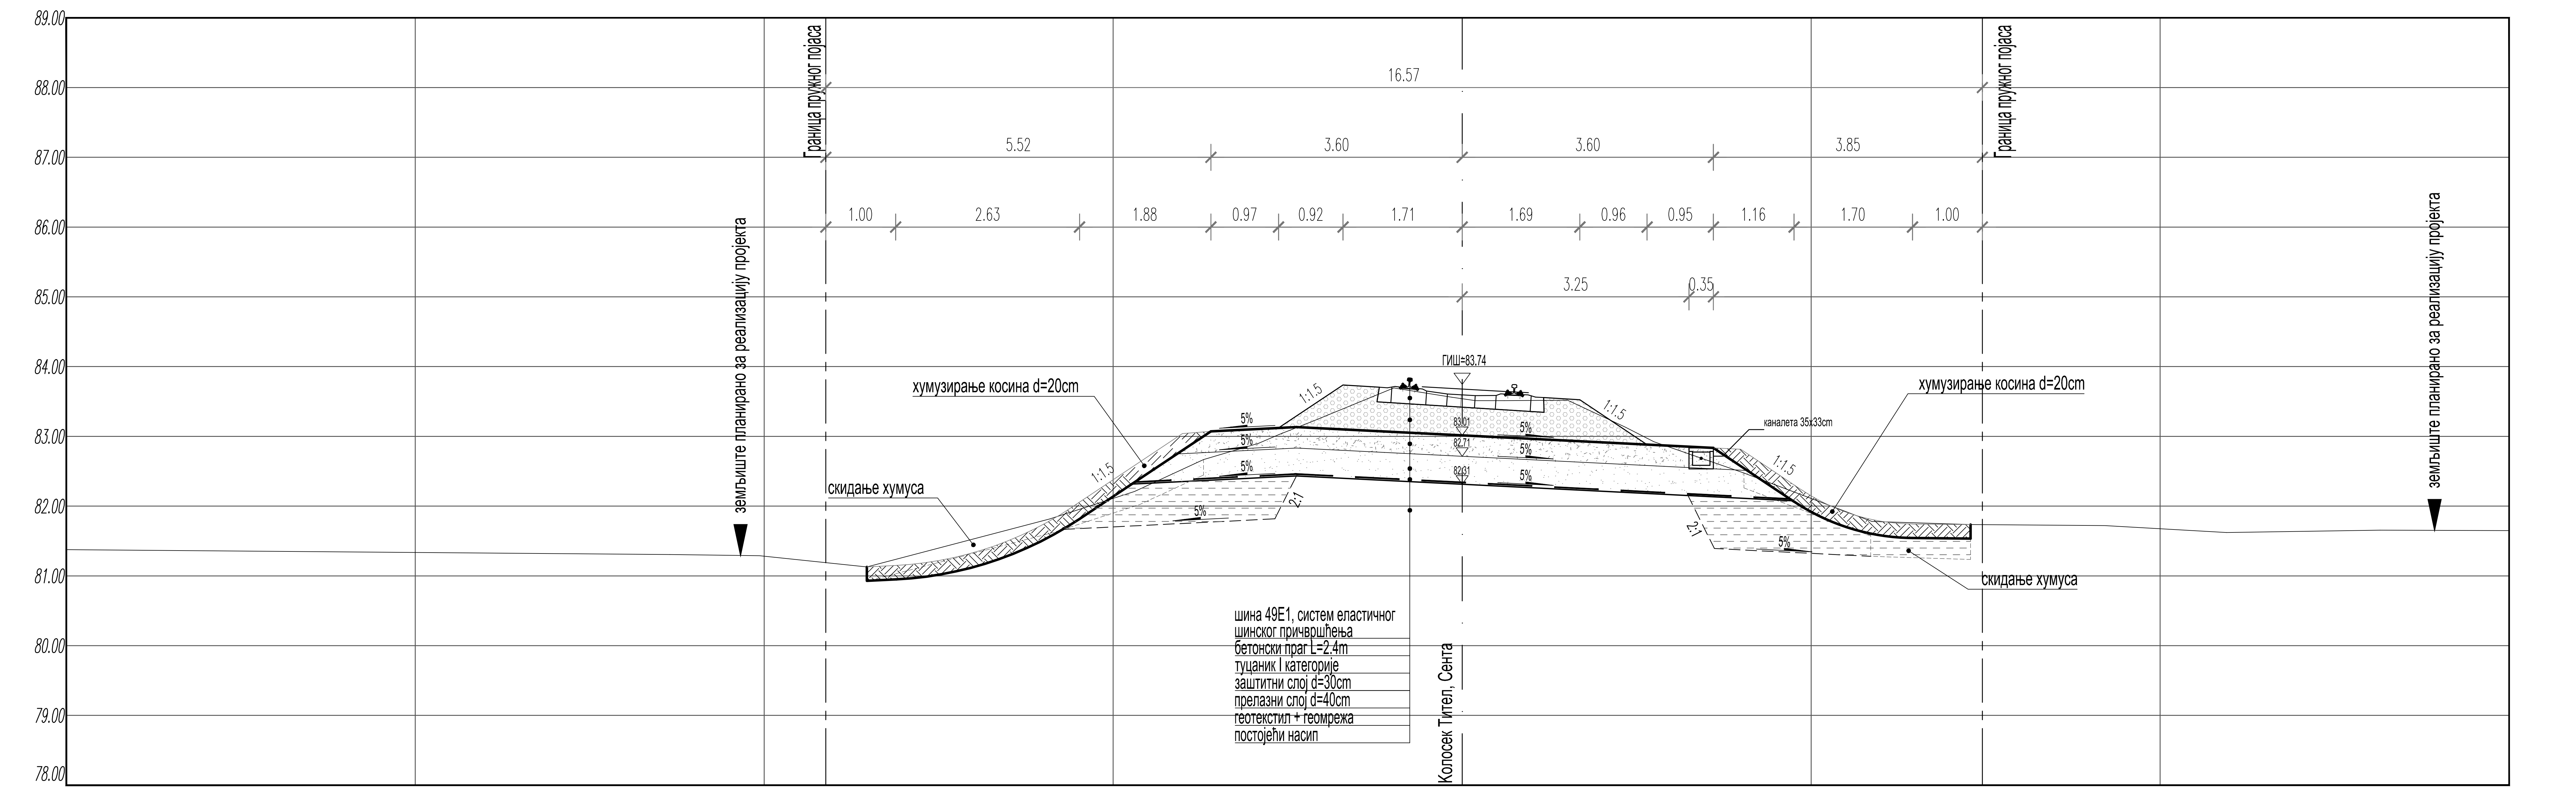

Број	Датум	Опис
03		
02		
01		

Ревизиони блок:

САОБРАЋАЈНИ ИНСТИТУТ ЦИП, д.о.о.

SAOBRAĆAJNI INSTITUT CIP

Немањина 6; 11000 Београд; Србија
Тел: 011/3618-134; Факс: 011/3618-324; web site: www.sicip.co.rs

Организациона јединица:САОБРАЋАЈНИЦЕ

Одговорни пројектант:
Даница Панић, маст. инж. грађ.
лиценца број: 430И071 20

Сарадници:

Инвеститор пројекта:
" ИНФРАСТРУКТУРА ЖЕЛЕЗНИЦЕ СРБИЈЕ " А.Д.
Инфраструктура железнице Србије а.д.
Немањина 6/IV, Београд

Наручилац пројекта:
Joint Venture of
中国铁路国际有限公司
CHINA RAILWAY International Co., Ltd.
China Railway International Corporation Ltd. (CRIC)
No.10 Fuxing Road,Haidian District,Beijing
P.R China, 100844
CHINA COMMUNICATIONS CONSTRUCTION COMPANY LIMITED
China Communication Construction Company Ltd. (CCCC)
No.85 Deshengmenwai Street,Xicheng District,Beijing
P.R China, 100088

Објекат:
ПРУГА БЕОГРАД - СУБОТИЦА - ДРЖАВНА ГРАНИЦА (КЕЛЕБИЈА)
ДЕОНИЦА ПРУГЕ НОВИ САД - СУБОТИЦА - ДРЖАВНА ГРАНИЦА (КЕЛЕБИЈА)

Део пројекта:
ПРОЈЕКАТ ТРАСЕ ПРУГЕ И СТАНИЦА - ДОЊИ И ГОРЊИ СТРОЈ

2/2.1.2 ПРОЈЕКАТ ТРАСЕ ПРУГЕ И СТАНИЦА - ДОЊИ И ГОРЊИ СТРОЈ - ОТВОРЕНА ПРУГА НОВИ САД - РУМЕНКА

Унутрашња контрола:
Милан Јелкић, дипл. грађ. инж.

Главни пројектант:
др Љиљана Милић Марковић, дипл. грађ. инж.

Руководилац организационе јединице:
мр Новица Стевановић, дипл. грађ. инж.

Цртеж:
КАРАКТЕРИСТИЧНИ ПОПРЕЧНИ ПРОФИЛИ
ПРИКЉУЧНИХ ПРУГА км 0+900, км 0+750

Размера: 1:50

Врста тех. док.:	датум:	Цртеж бр.
ПГД	**04.2021.**	2020-250-САО-2/2.1.2.7.4.4

КАРАКТЕРИСТИЧНИ ПОПРЕЧНИ ПРОФИЛ КОЛОСЕКА ЛЕВИ ТЕРЕТНИ - км 1+025.00

КАРАКТЕРИСТИЧНИ ПОПРЕЧНИ ПРОФИЛ КОЛОСЕКА ДЕСНИ ТЕРЕТНИ - км 1+550.00

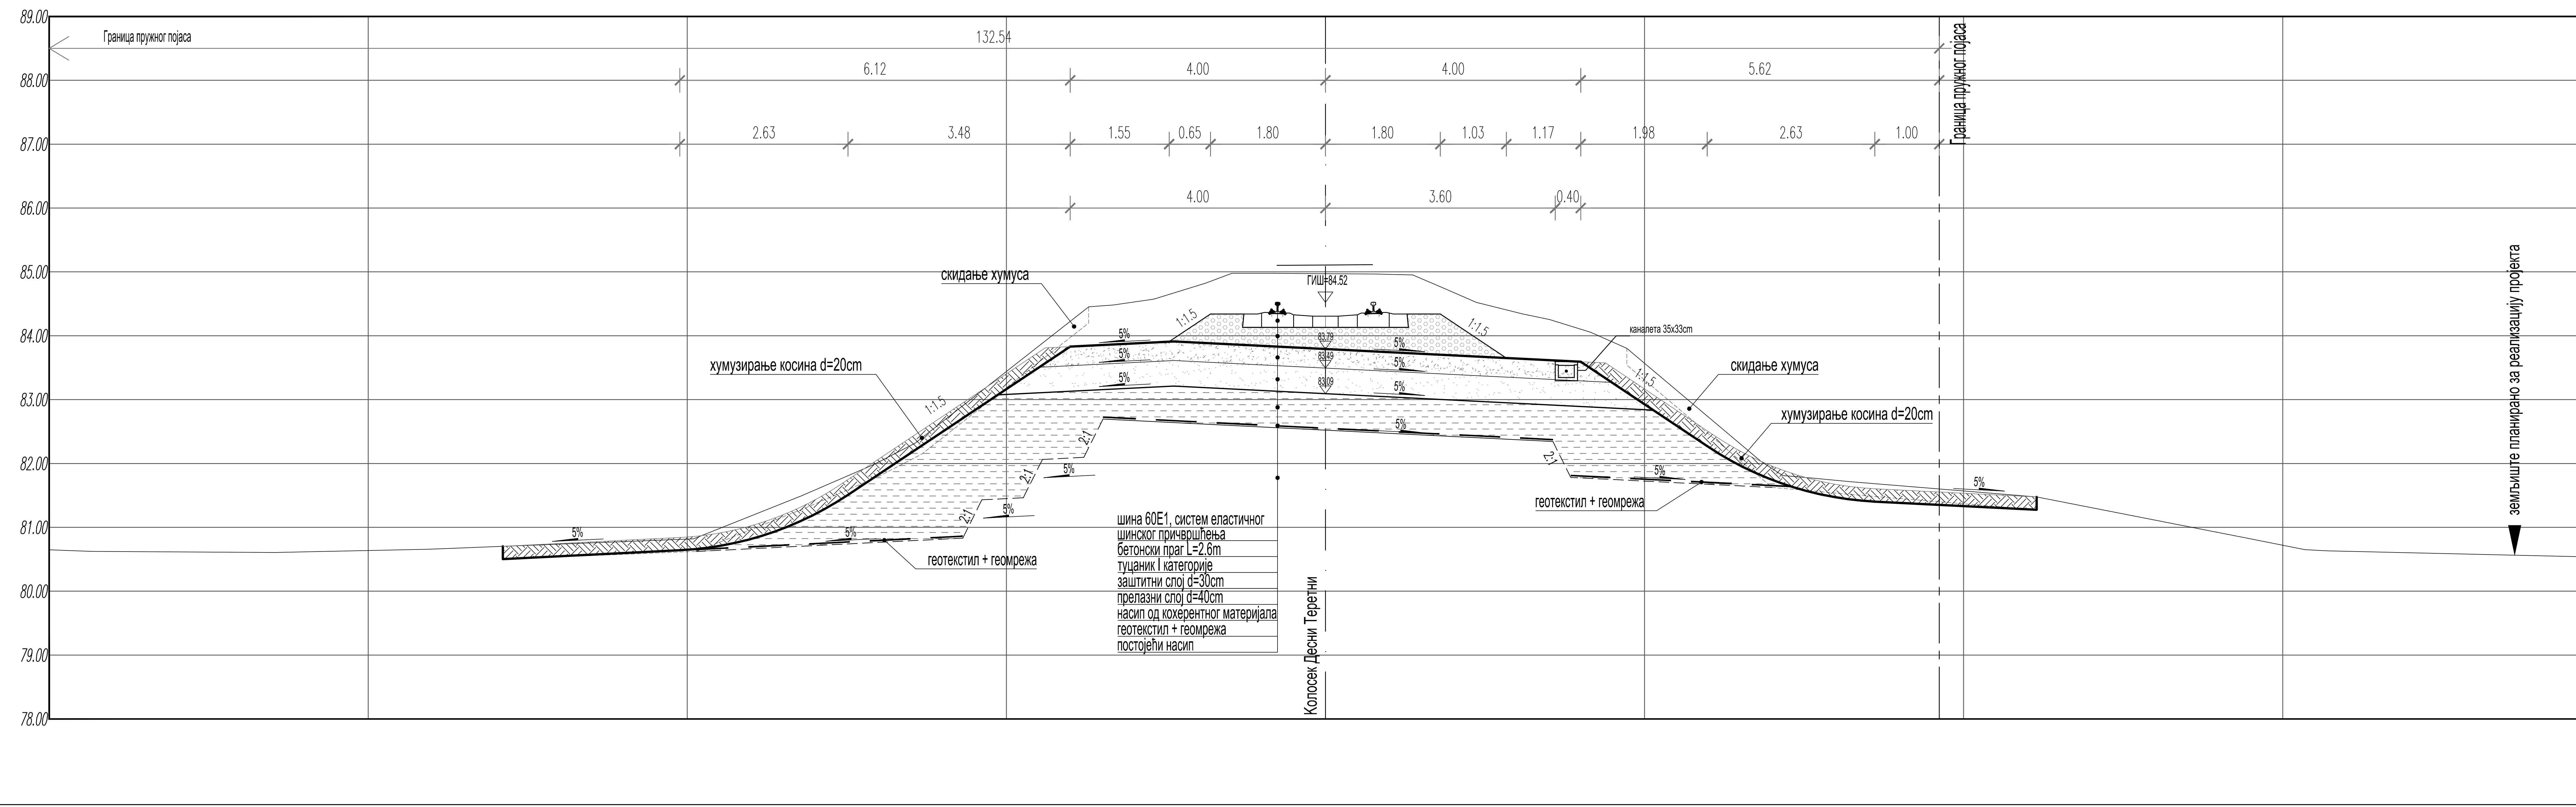

Број	Датум	Опис
03		
02		
01		

Ревизиони блок:

САОБРАЋАЈНИ ИНСТИТУТ ЦИП, д.о.о.
SAOBRAĆAJNI INSTITUT CIP
Немањина 6; 11000 Београд; Србија
Тел: 011/3618-134; Факс: 011/3618-324; web site: www.sicip.co.rs

Организациона јединица:САОБРАЋАЈНИЦЕ

Одговорни пројектант:
Даница Панић, маст. инж. грађ.
лиценца број: 430И071 20

Сарадници:

Унутрашња контрола:
Милан Јелкић, дипл. грађ. инж.

Главни пројектант:
др Љиљана Милић Марковић, дипл. грађ. инж.

Руководилац организационе јединице:
мр Новица Стевановић, дипл. грађ. инж.

Инвеститор пројекта:
" ИНФРАСТРУКТУРА ЖЕЛЕЗНИЦЕ СРБИЈЕ " А.Д.
Немањина 6/IV, Београд

Наручилац пројекта:
Joint Venture of
China Railway International Corporation Ltd. (CRIC)
No.10 Fuxing Road,Haidian District,Beijing
P.R China, 100844
China Communication Construction Company Ltd. (CCCC)
No.85 Deshengmenwai Street,Xicheng District,Beijing
P.R China, 100088

Објекат:
ПРУГА БЕОГРАД - СУБОТИЦА - ДРЖАВНА ГРАНИЦА (КЕЛЕБИЈА)
ДЕОНИЦА ПРУГЕ НОВИ САД - СУБОТИЦА - ДРЖАВНА ГРАНИЦА (КЕЛЕБИЈА)

Део пројекта:
ПРОЈЕКАТ ТРАСЕ ПРУГЕ И СТАНИЦА - ДОЊИ И ГОРЊИ СТРОЈ
2/2.1.2 ПРОЈЕКАТ ТРАСЕ ПРУГЕ И СТАНИЦА - ДОЊИ И ГОРЊИ СТРОЈ - ОТВОРЕНА ПРУГА НОВИ САД - РУМЕНКА

Цртеж:	Размера:
КАРАКТЕРИСТИЧНИ ПОПРЕЧНИ ПРОФИЛИ ТЕРЕТНИХ КОЛОСЕКА км 1+025, км 1+550	1:50

Врста тех. док.:	датум:	Цртеж бр.
ПГД	**04.2021.**	2020-250-САО-2/2.1.2.7.4.5